




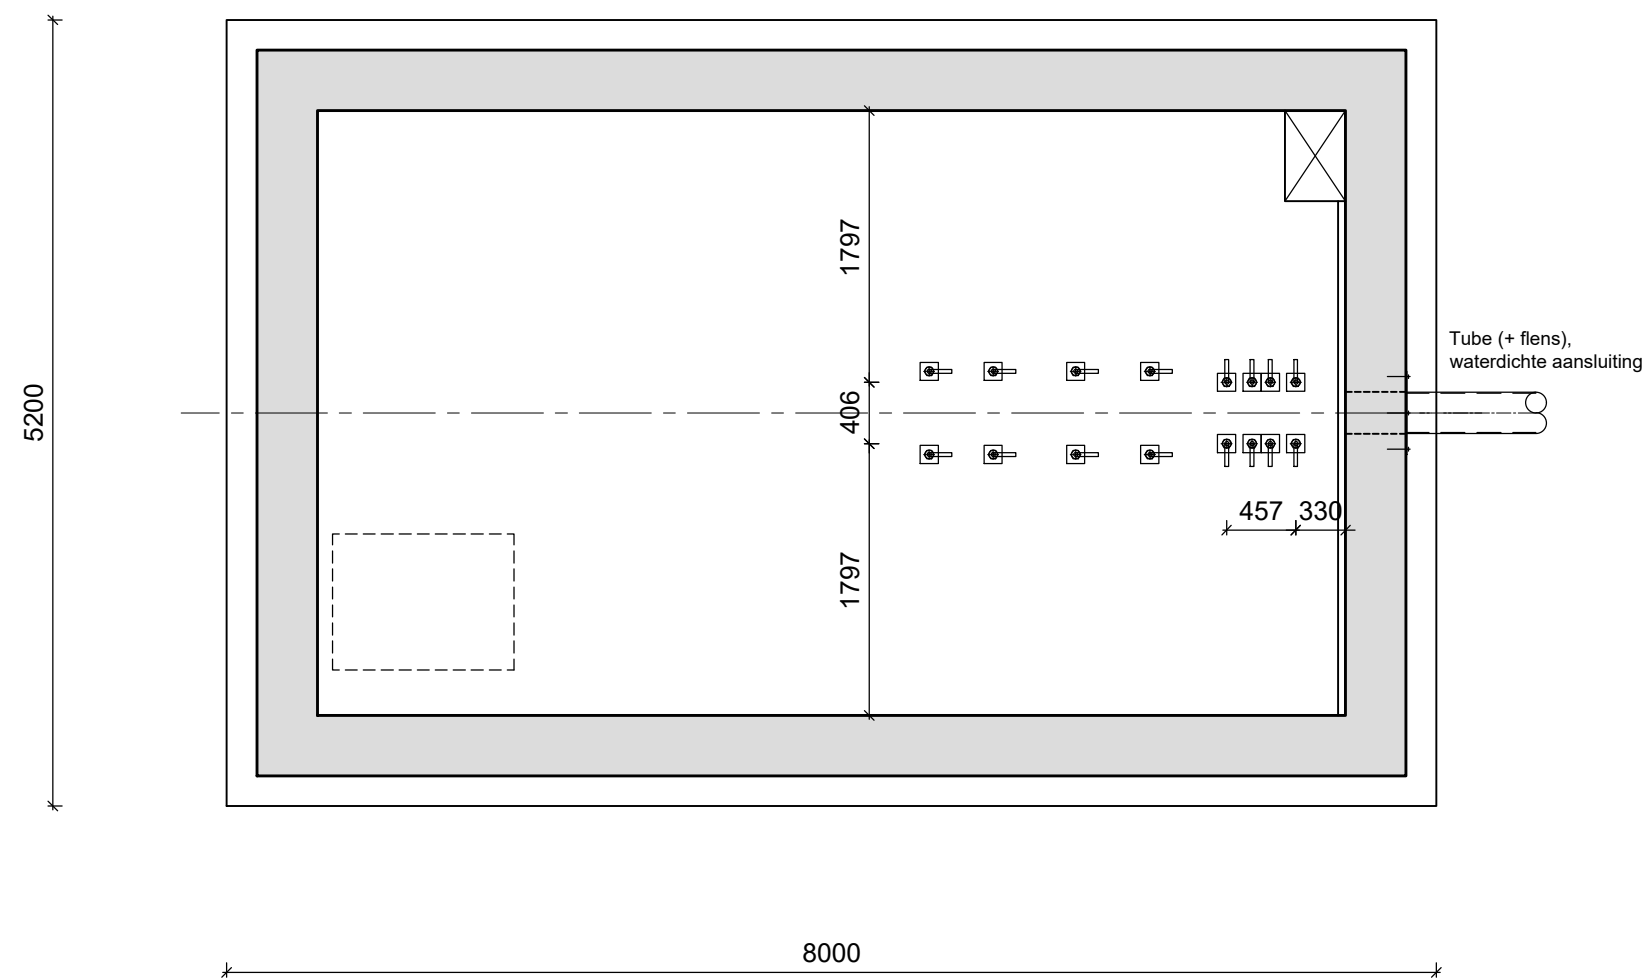


plattegrond BAK-12 PIT

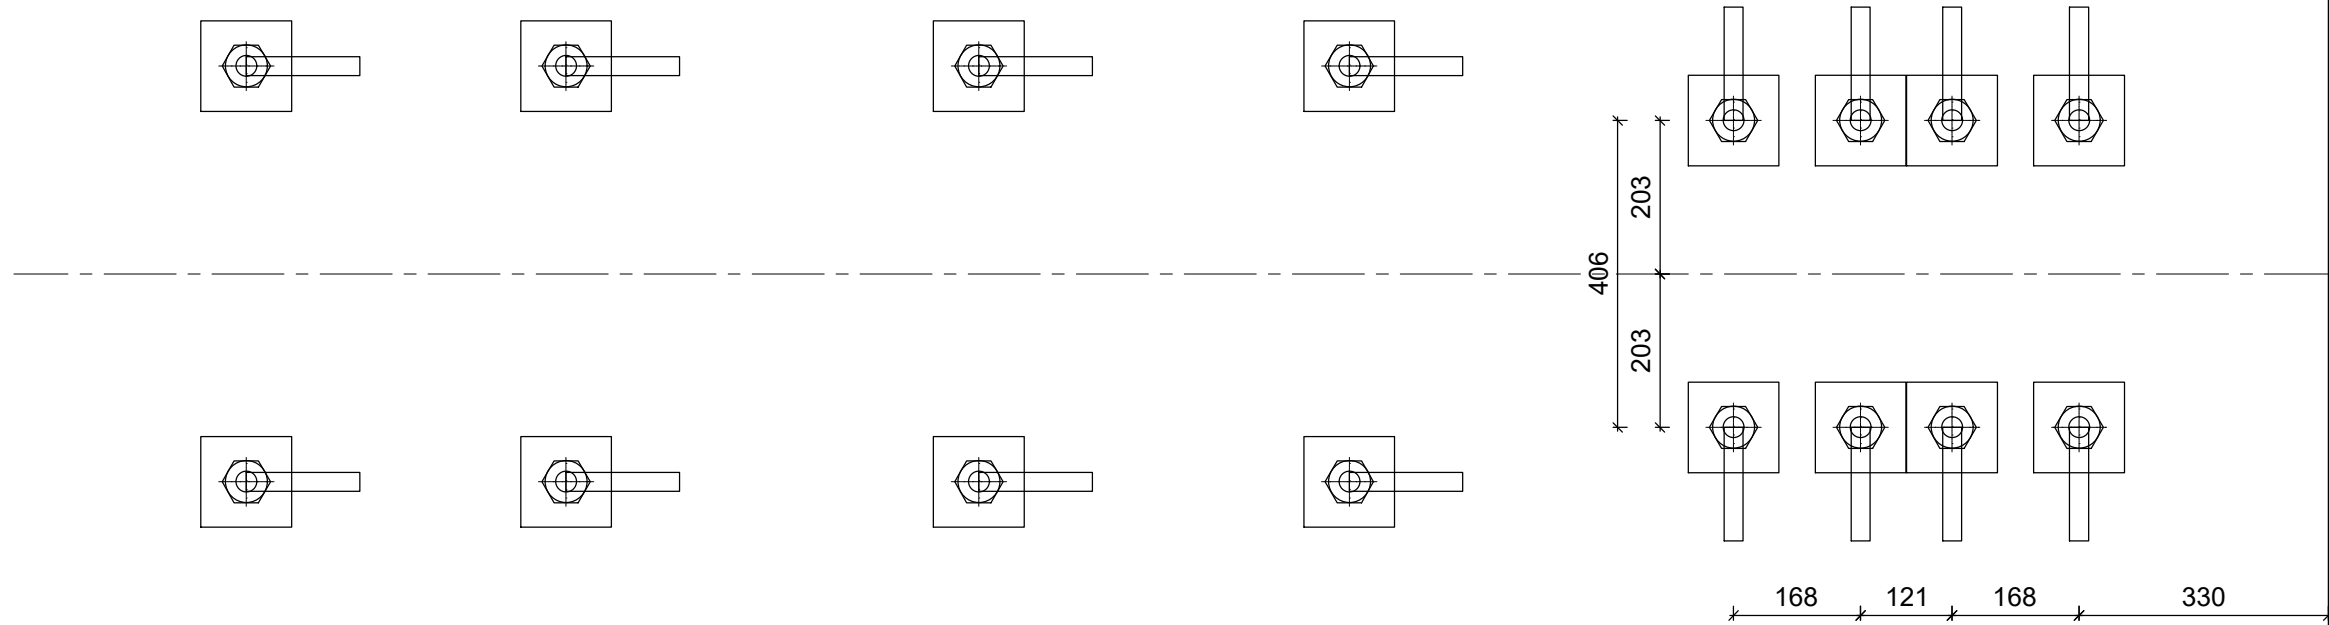


Ankerbouten afbuigkatrol
(levering derden)

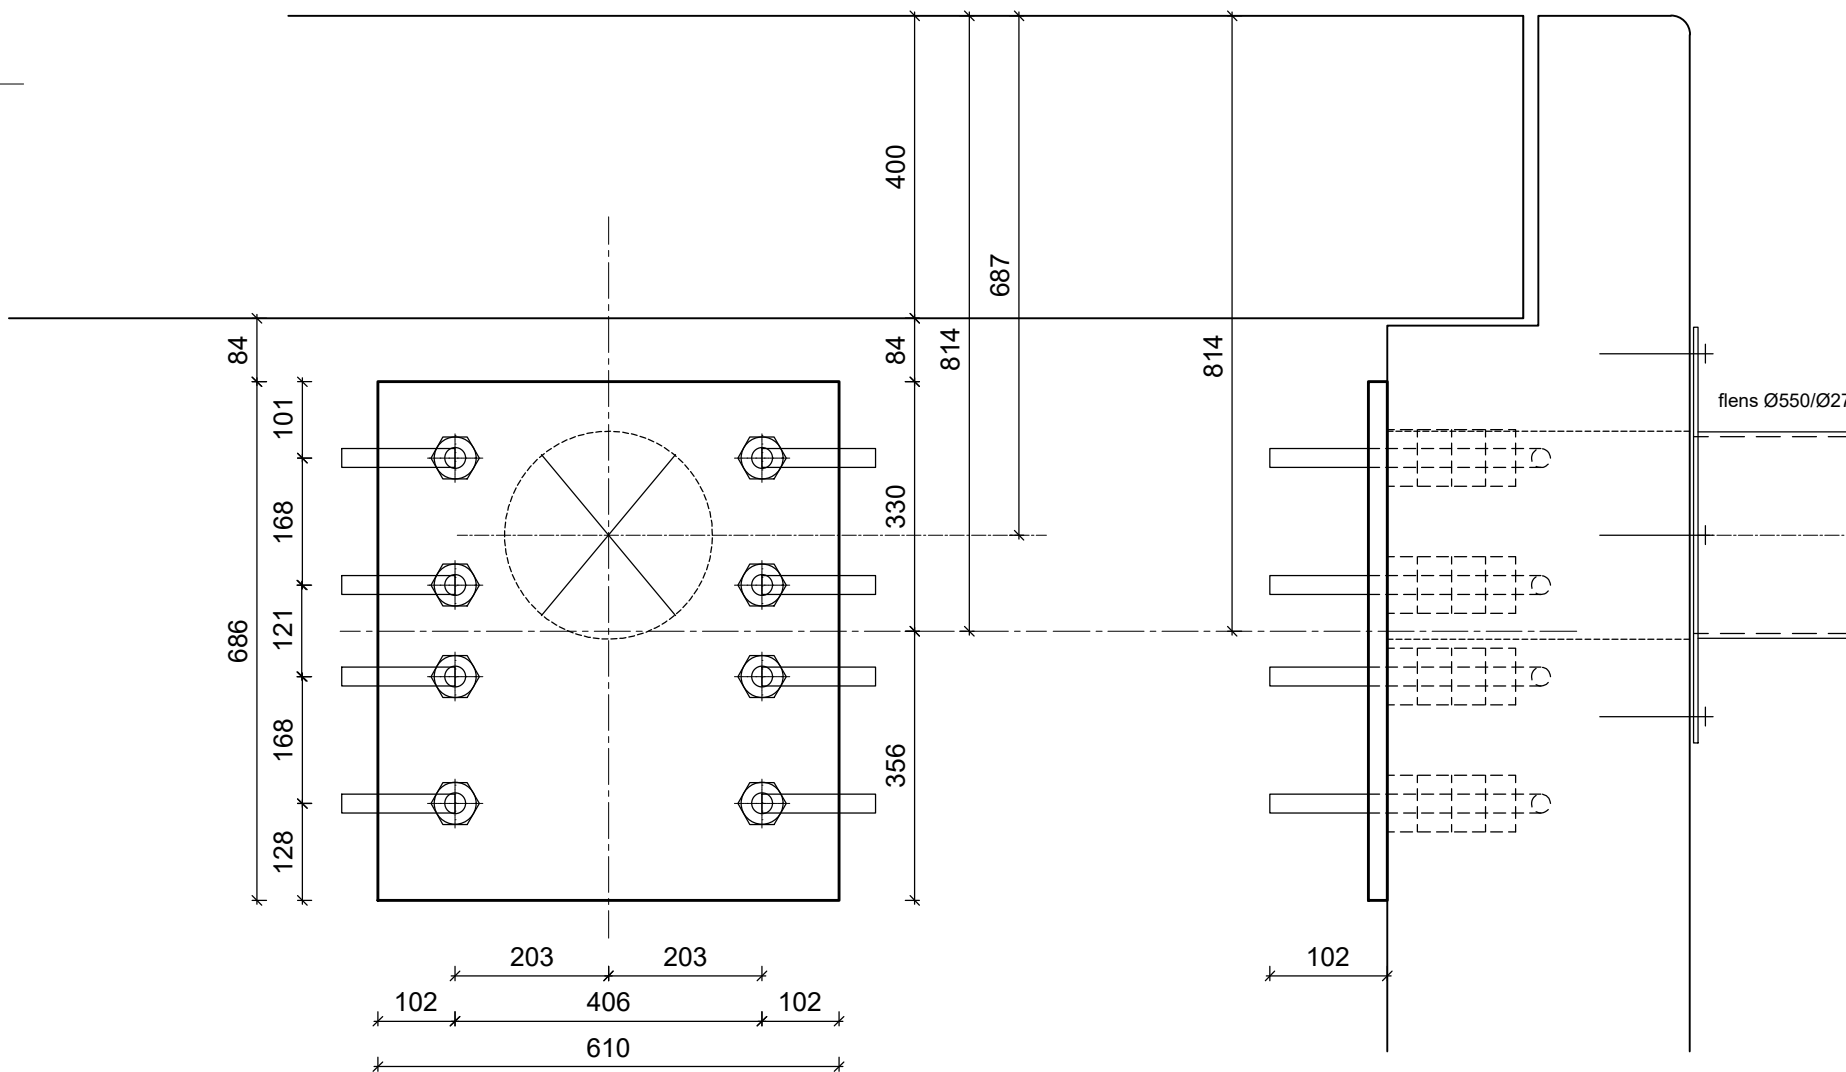


detail 1

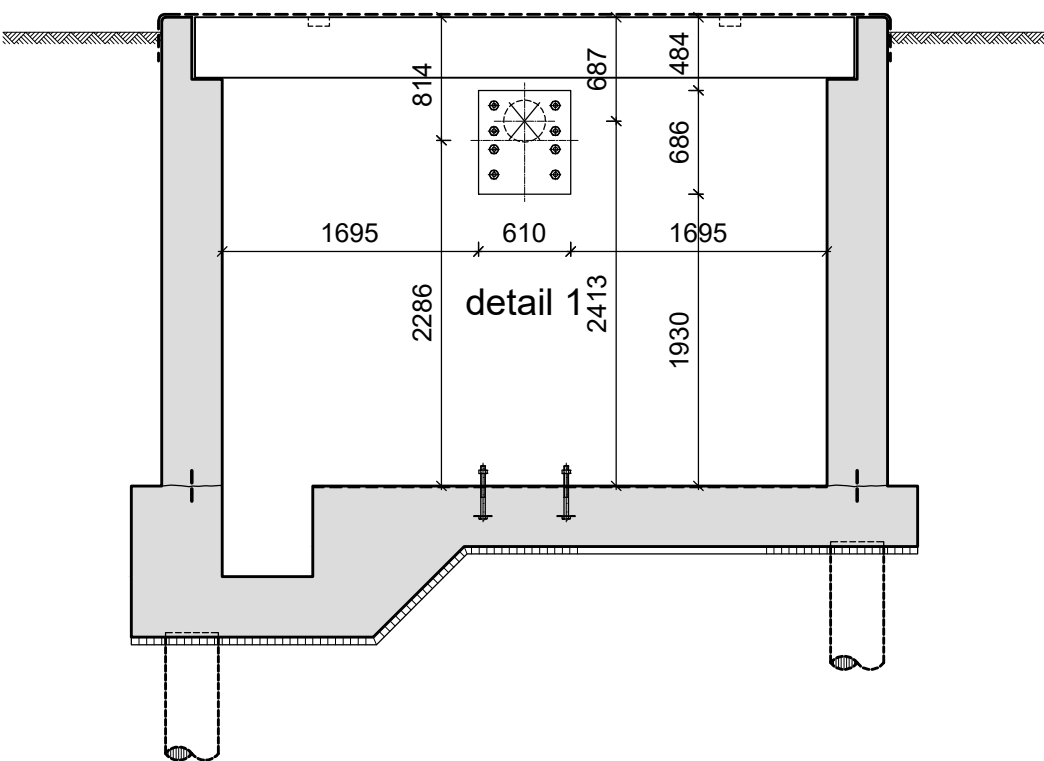

doorsnede B-B BAK-12 PIT
ankerbouten afbuigkatrol
op de wand

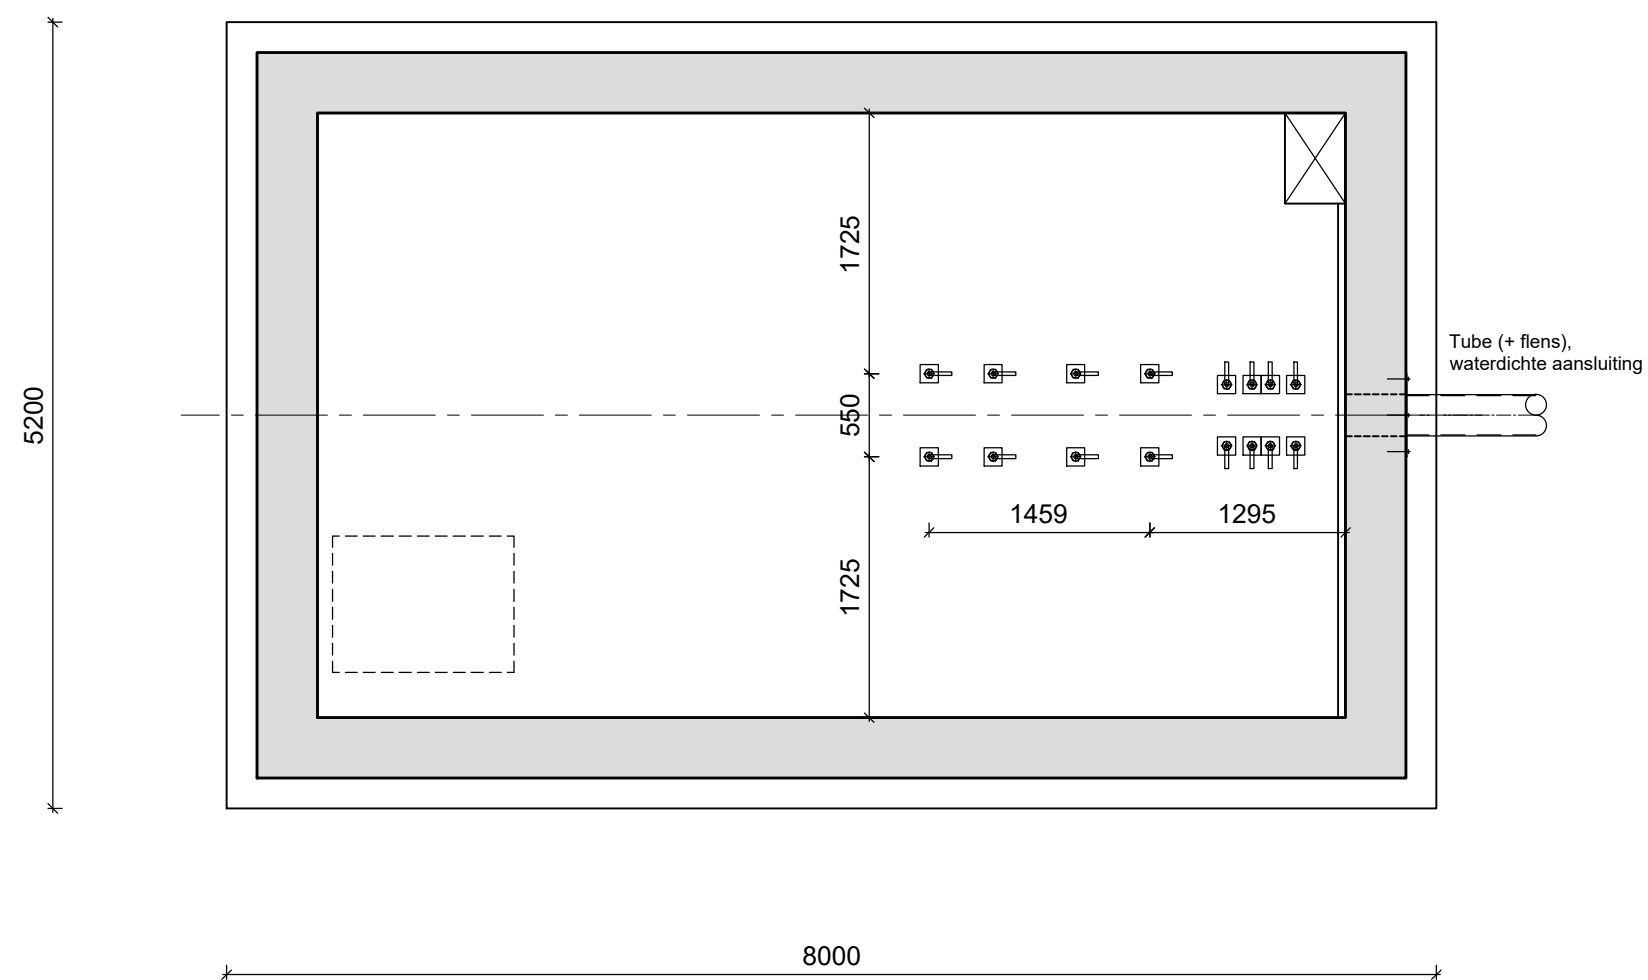

plattegrond BAK-12 PIT

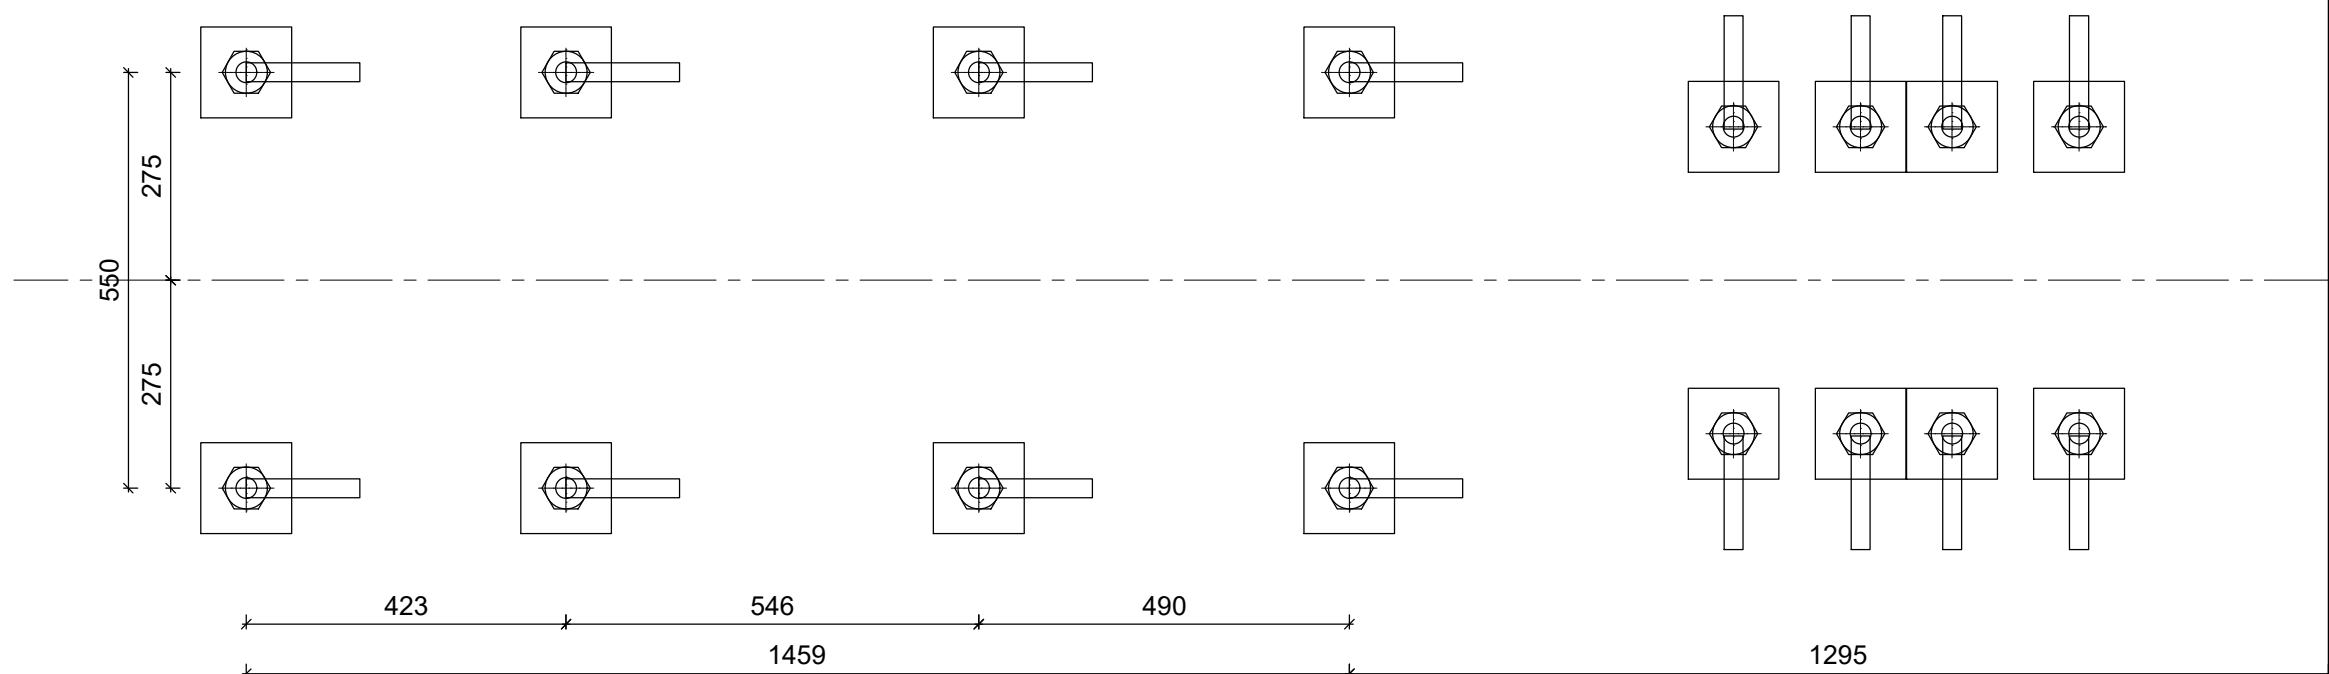

Ankerbouten energie absorbeerder

Wijz.	Datum	naam	Het vervangen van vliegtuigafreminstallaties op de vliegbasis Leeuwarden	
			Specificatie:	
			Hoofdbaan BK05 en BK23 en Secundairebaan BK09 en BK27	
			ANKERBOUTEN	
			- Energie absorbeerder	
- Afbuigkatrollen				
Objectnummer: 06C02			Getekend: J. Oosterwoud	
Gebouwnummer: P-1004645-42			Gecontroleerd: H.J.W.G. Tomassen	
Besteknummer: 1004645			Datum: 31-05-2022	
Fase: Contract			Schaal: 1 : 50 1 : 10	
Versie: A			Formaat: A1	
			Documentcode: 06C02_VAL_1004645_BT_B05 ANKERPOSITIES	
			Blad: B05 van 06	
			Directie - Vastgoedbeheer www.rijksvastgoedbedrijf.nl 088 115 80 00	

Contract-02 LW-BT-005.dwg

plottatum: 19/05/22