


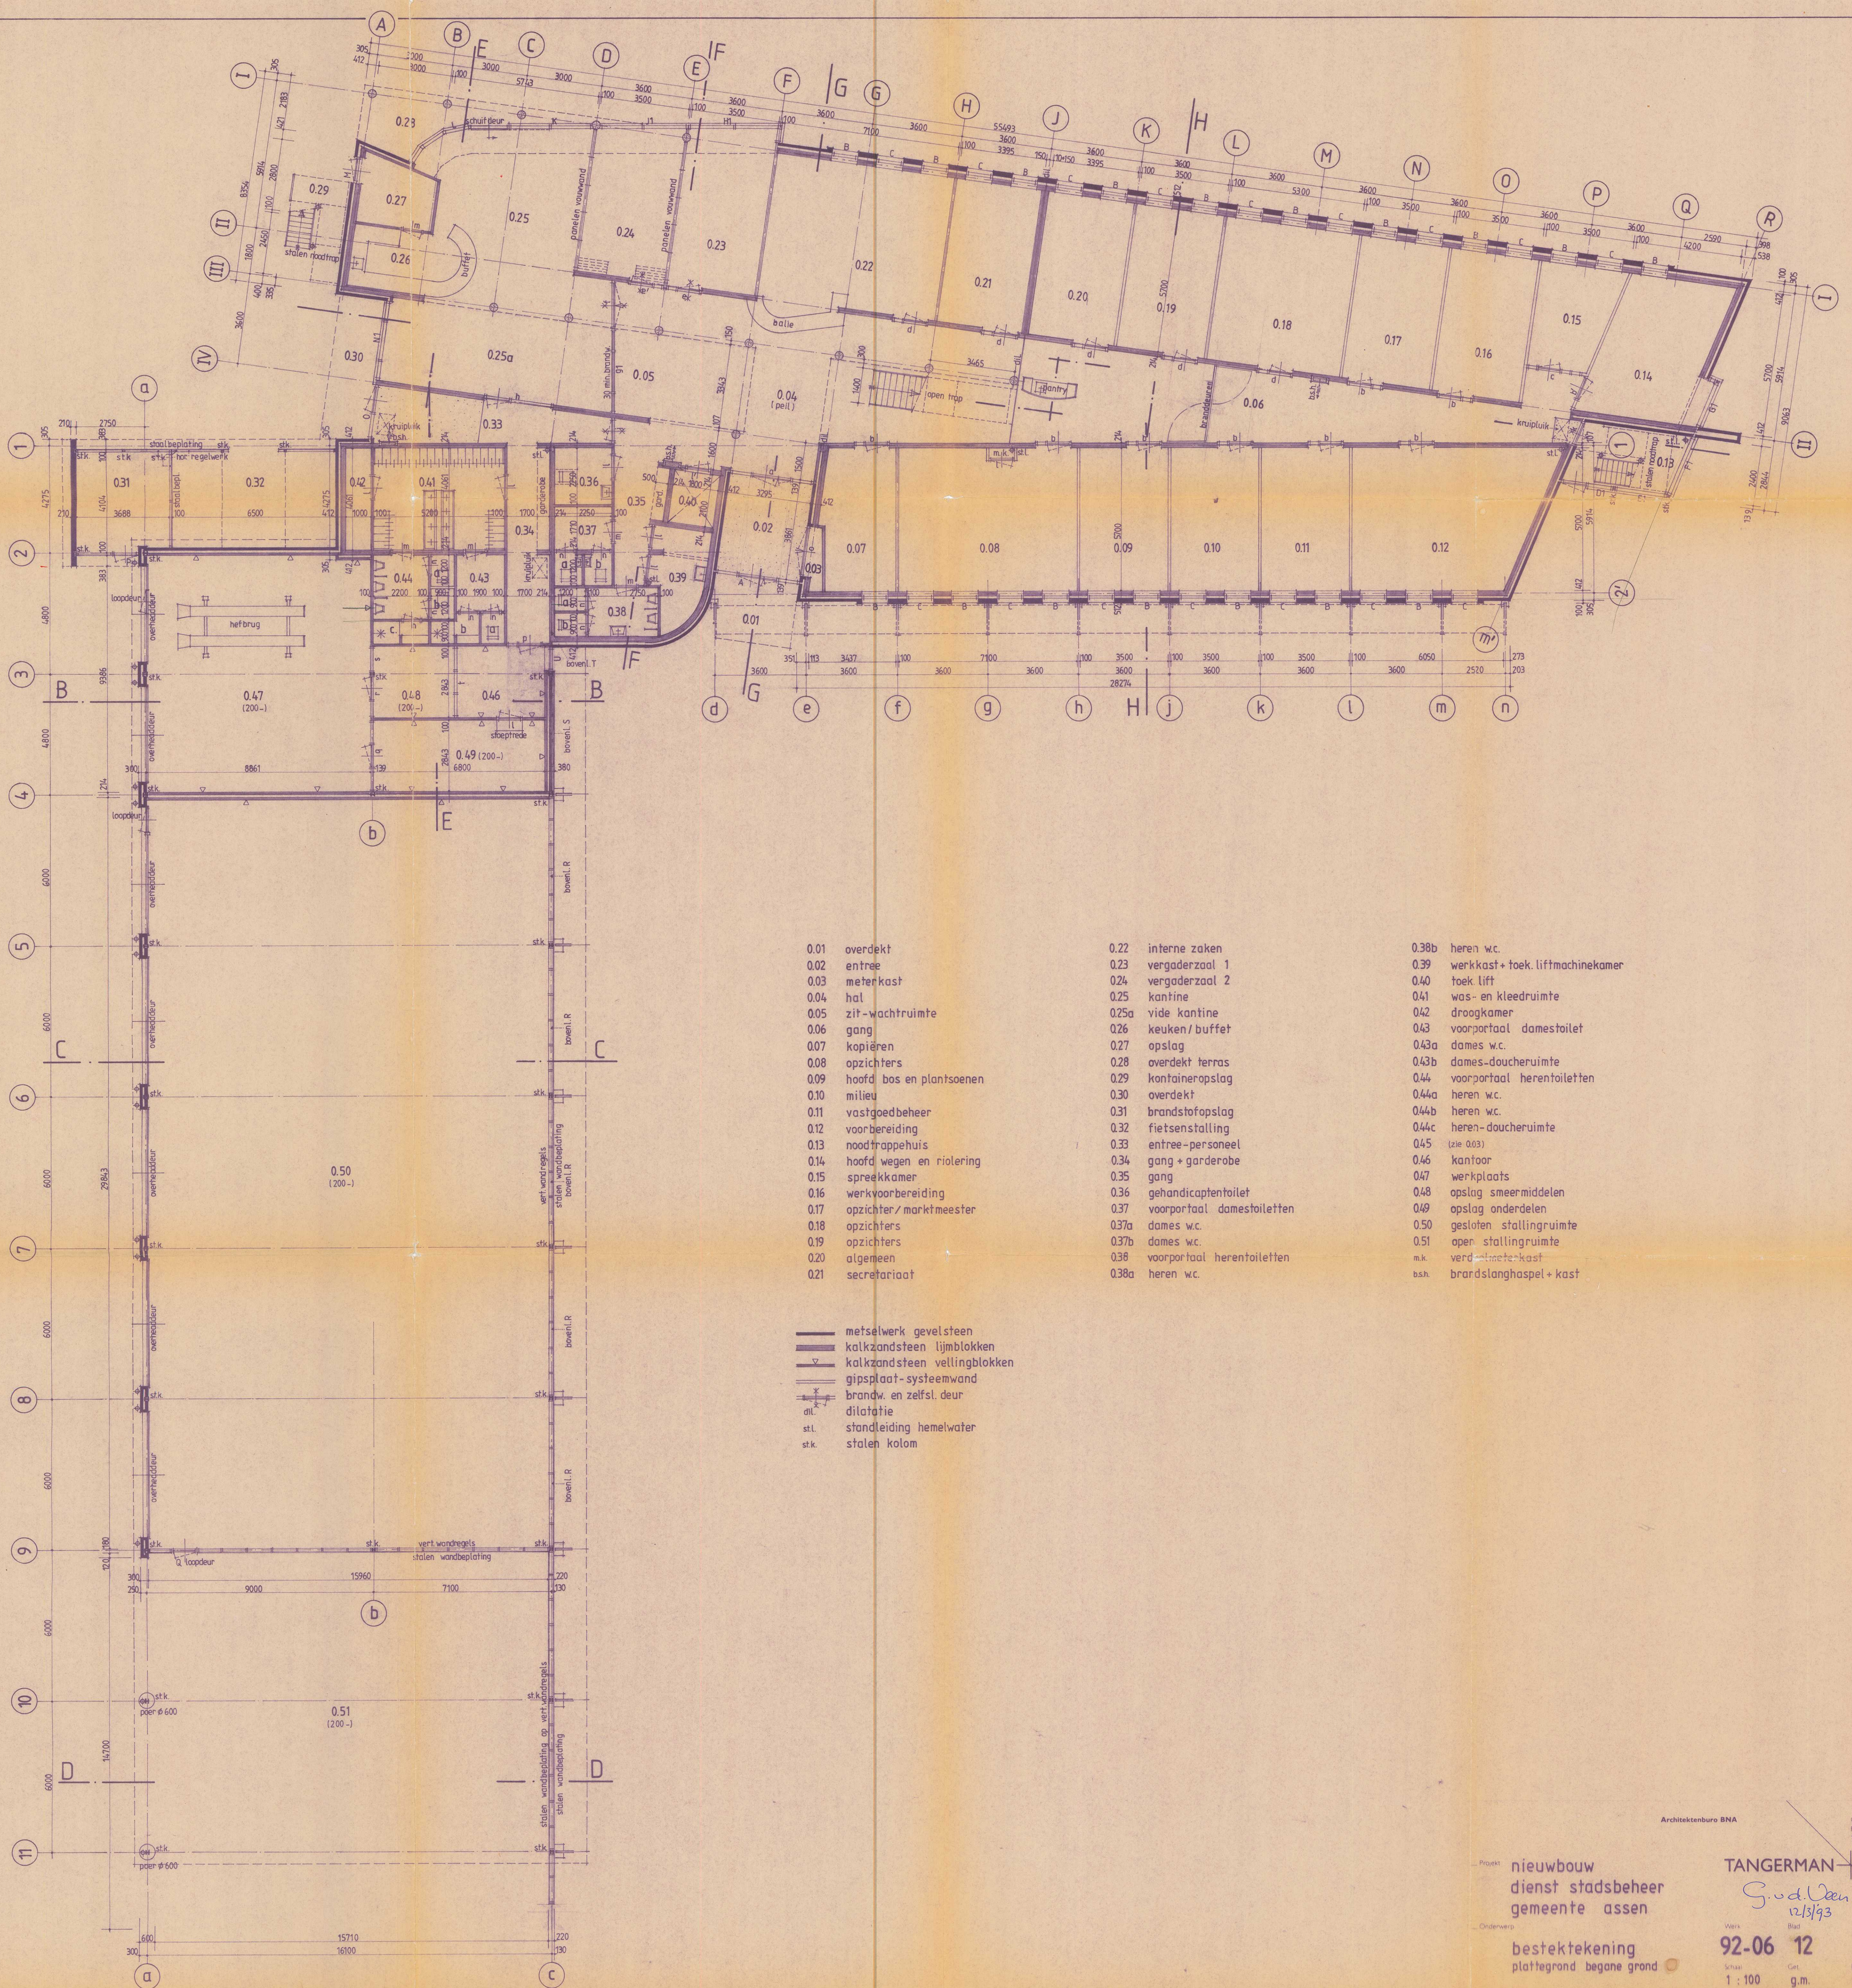

Architectenbureau BNA

Collardlaan 1
Postbus 47 9400 AA Assen
Tel. 05920 11415

Project **nieuwbouw
dienst stadsbeheer
gemeente assen**

TANGERMANN + GERRITSMA

G. d. Veen
12/3/93

Onderwerp **bestektekening
plattegrond begane grond**

Werk Blad
92-06 12

Schaal 1 : 100
Gert. g.m.
Datum 08-02-1993