


Mark: **V1031** Tekening: **DO_PLG_N-01**

PLATTEGROND - souterrain
1:100

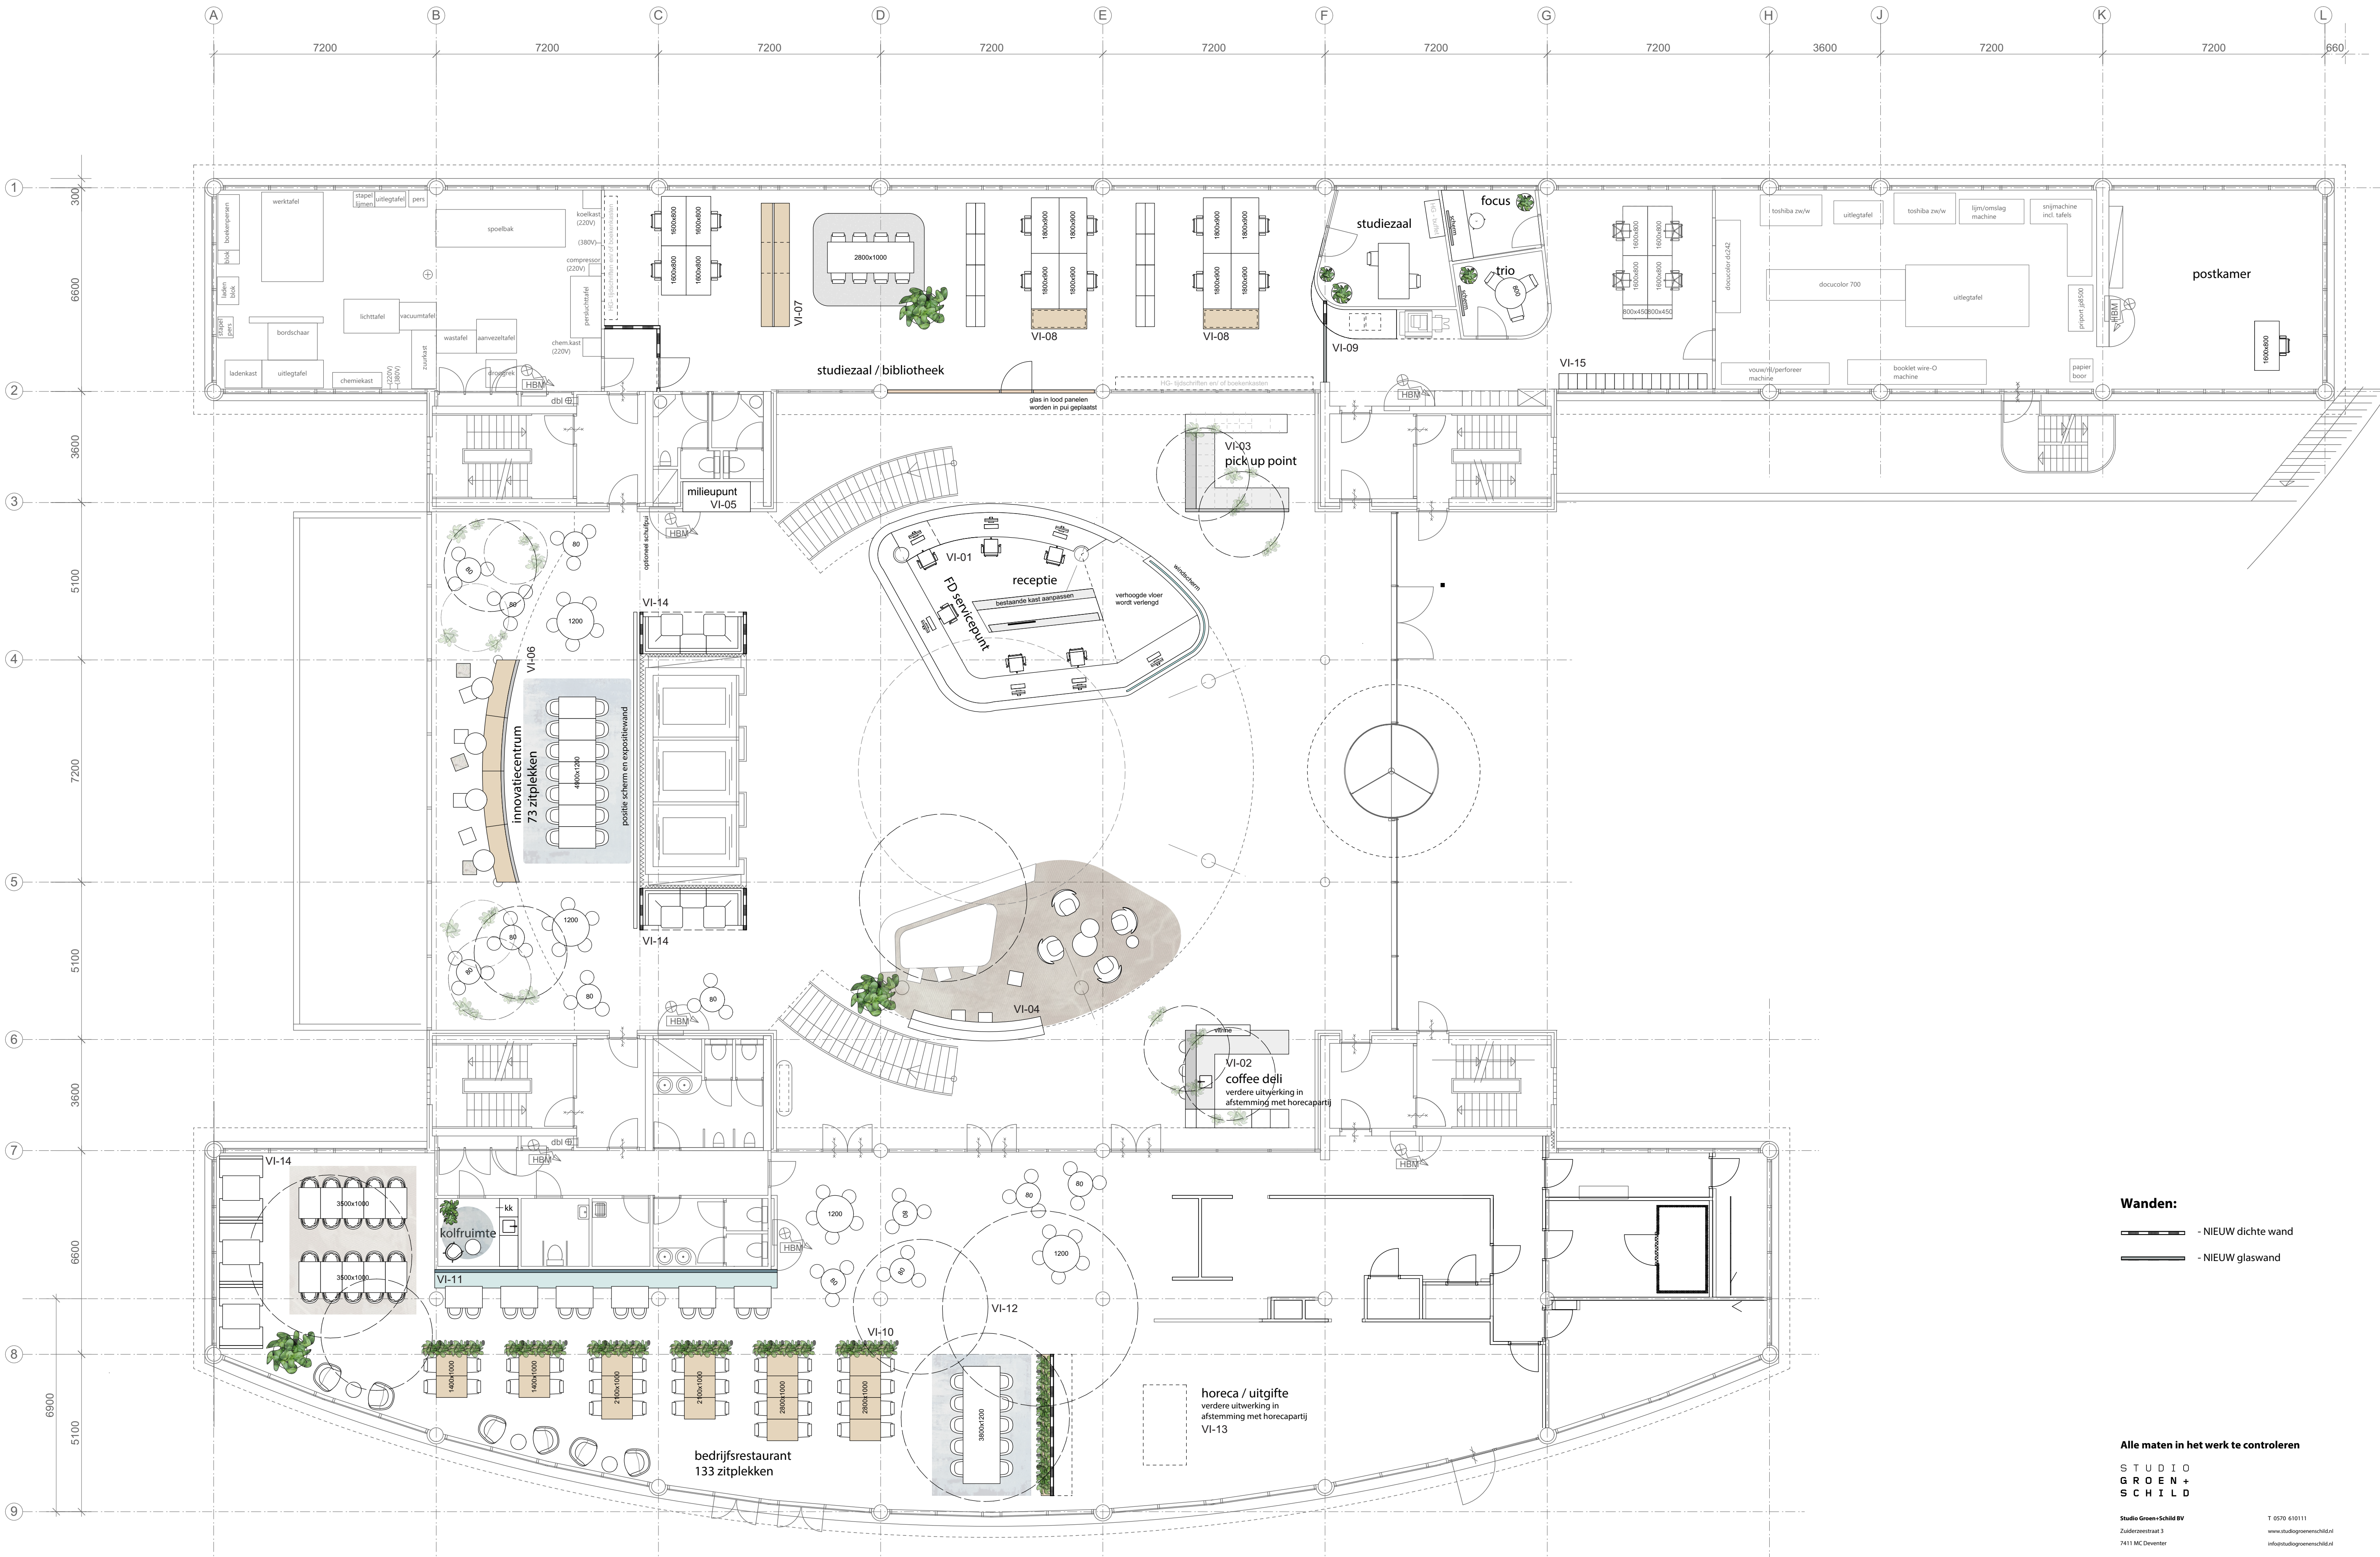

Wanden:

- NIEUW dichte wand
- NIEUW glaswand

Alle maten in het werk te controleren

**STUDIO
GROEN +
SCHILD**

Studio Groen + Schild bv
Zuiderzeestraat 3
7411 MC Deventer

T 0570 610111
www.studiogroenenschild.nl
info@studiogroenenschild.nl

Project:
Hoogheemraadschap
Leiden

Onderdeel:
Begane grond
Plattegrond nieuw

Op basis van tekening d.d.
W448-TO.PLGR-01-08

Fase:
Definitief Ontwerp

Projectleider:
KM

Formaat:
A1

Schaal:
1:100


Werk:
W1031

Datum:
27 01 22

Geprint:
02 02 22

Status:
Definitief

Tekening:
DO_PLG_N00

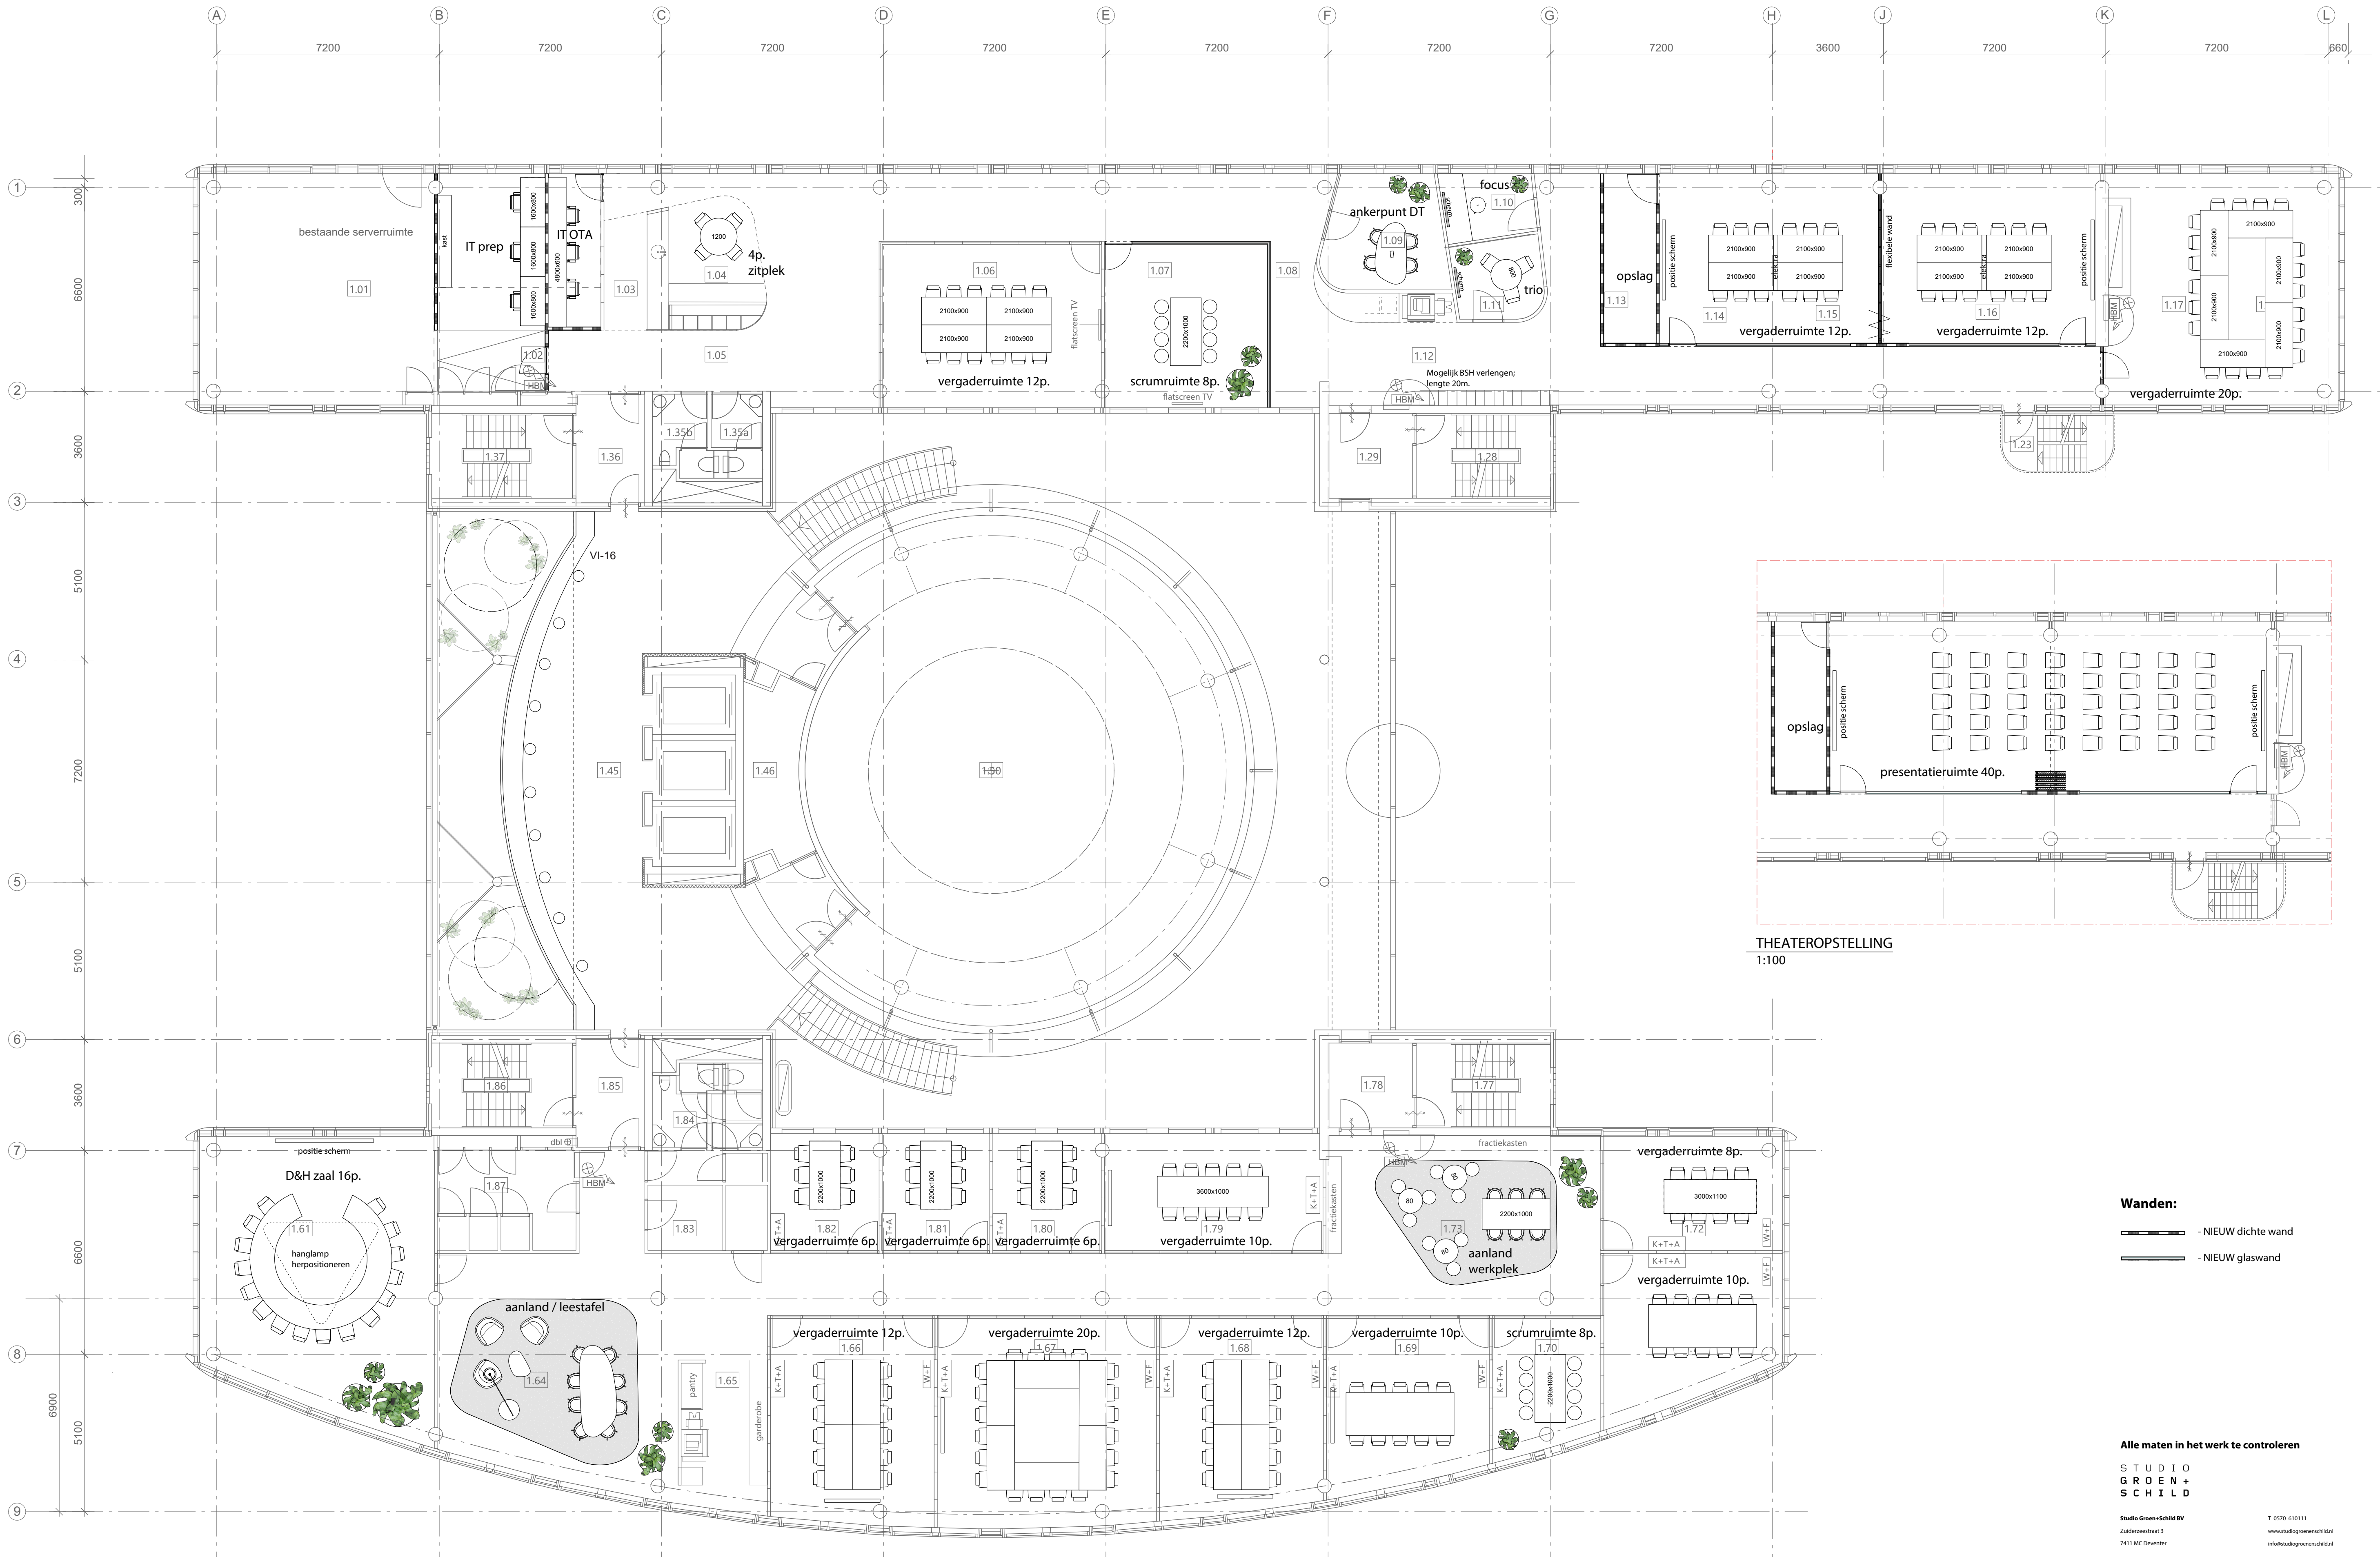

PLATTEGROND - eerste verdieping
1:100

Wanden:

- NIEUW dichte wand
- NIEUW glaswand

Alle maten in het werk te controleren

STUDIO
GROEN +
SCHILD

Studio Groen + Schild bv
Zuiderzeestraat 3
7411 MC Deventer

T 0570 610111
www.studiogroenenschild.nl
info@studiogroenenschild.nl

Project:
Hoogheemraadschap
Leiden
Onderdeel:
Eerste verdieping
Plattegrond nieuw

Projectleider:
KM
Formaat:
A1

Datum:
27 01 22
Gewijzigd:
02 02 22

Op basis van tekening d.d.
W448-TO-PLGR-01-08


Schaal:
1:100


Status:
Definitief

Fase:
Definitief Ontwerp

Werk:
W1031

Tekening:
DO_PLG_N01

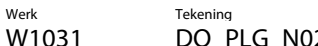

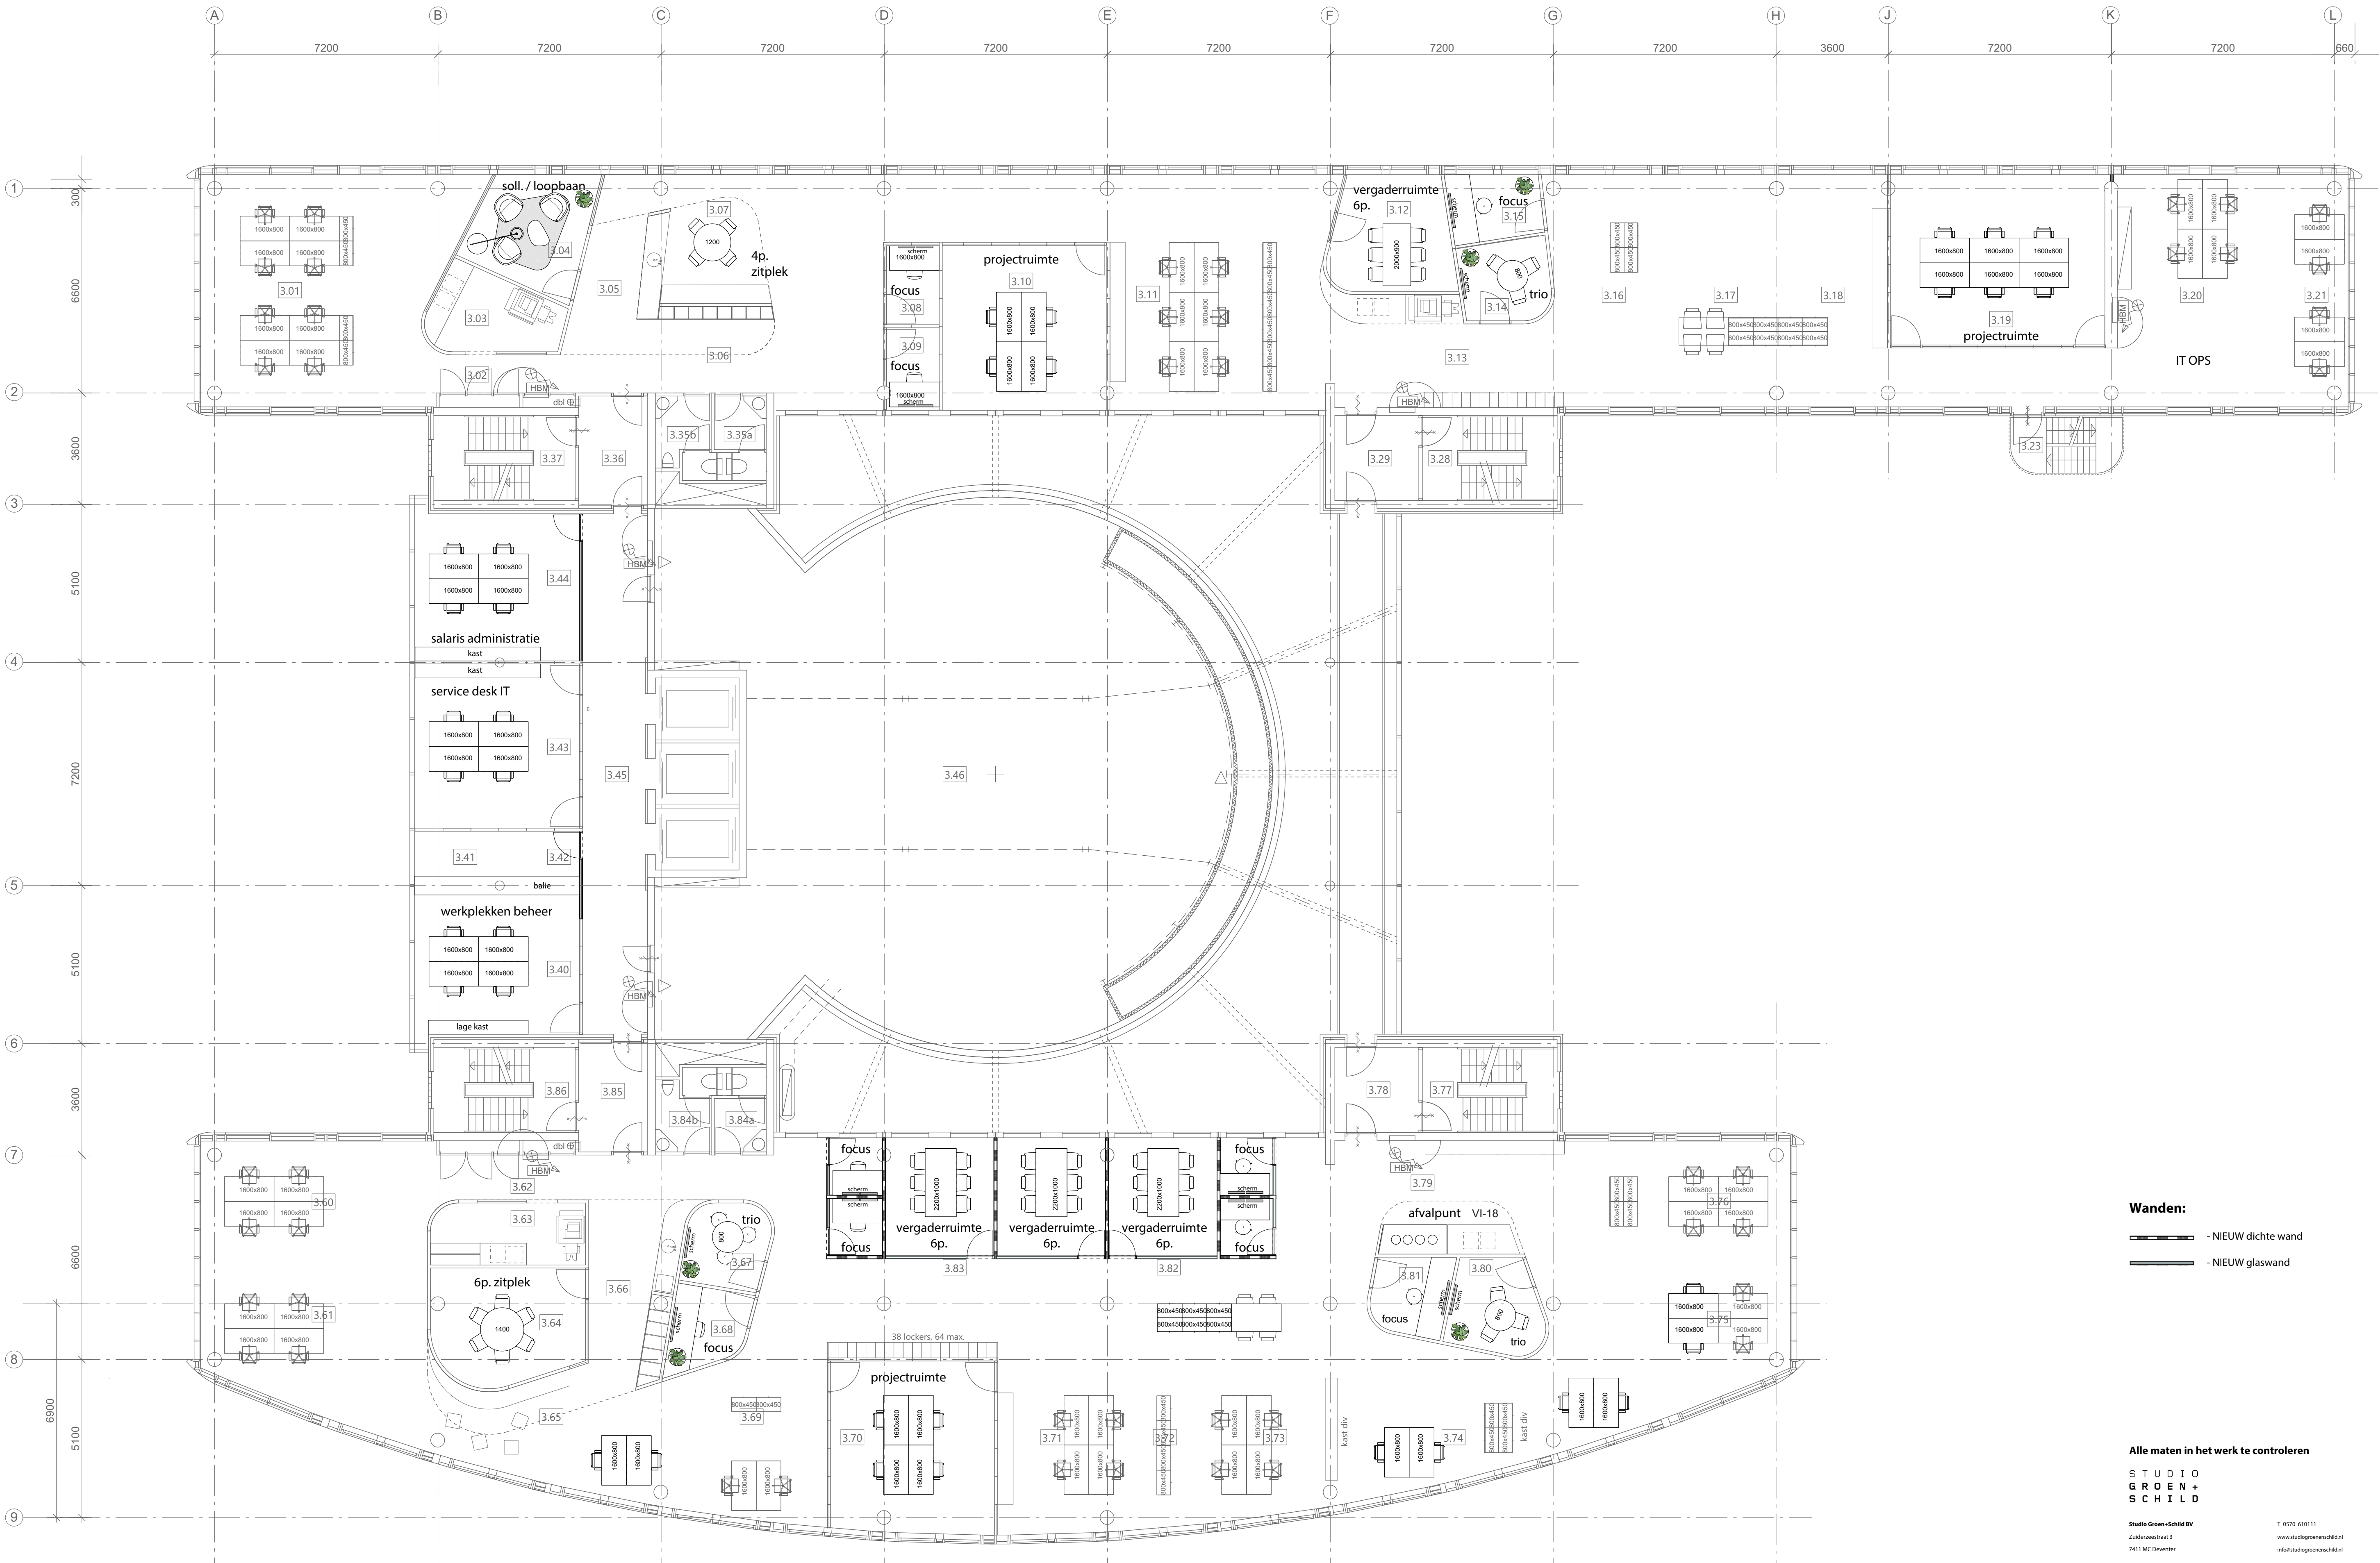

Wanden:

- NIEUW dichte wand
- NIEUW glaswand

Alle maten in het werk te controleren

**STUDIO
GROEN +
SCHILDE**

Studio Groen+Schild bv
Zuiderzeestraat 3
7411 MC Deventer

T 0570 610111
www.studiogroenenschilde.nl
info@studiogroenenschilde.nl

Project:
Hoogheemraadschap
Leiden

Onderdeel:
Derde verdieping
Plattegrond nieuw

Op basis van: Hekering, d.d.
W448-TO-PLGR-01-08

Fase:
Definitief Ontwerp

Projectleider:
KM

Formaat:
A1

Schaal:
1:100


Week:
W1031

Datum:
27 01 22

Geüpload:
02 02 22

Status:
Definitief

Tekening:
DO_PLG_N03

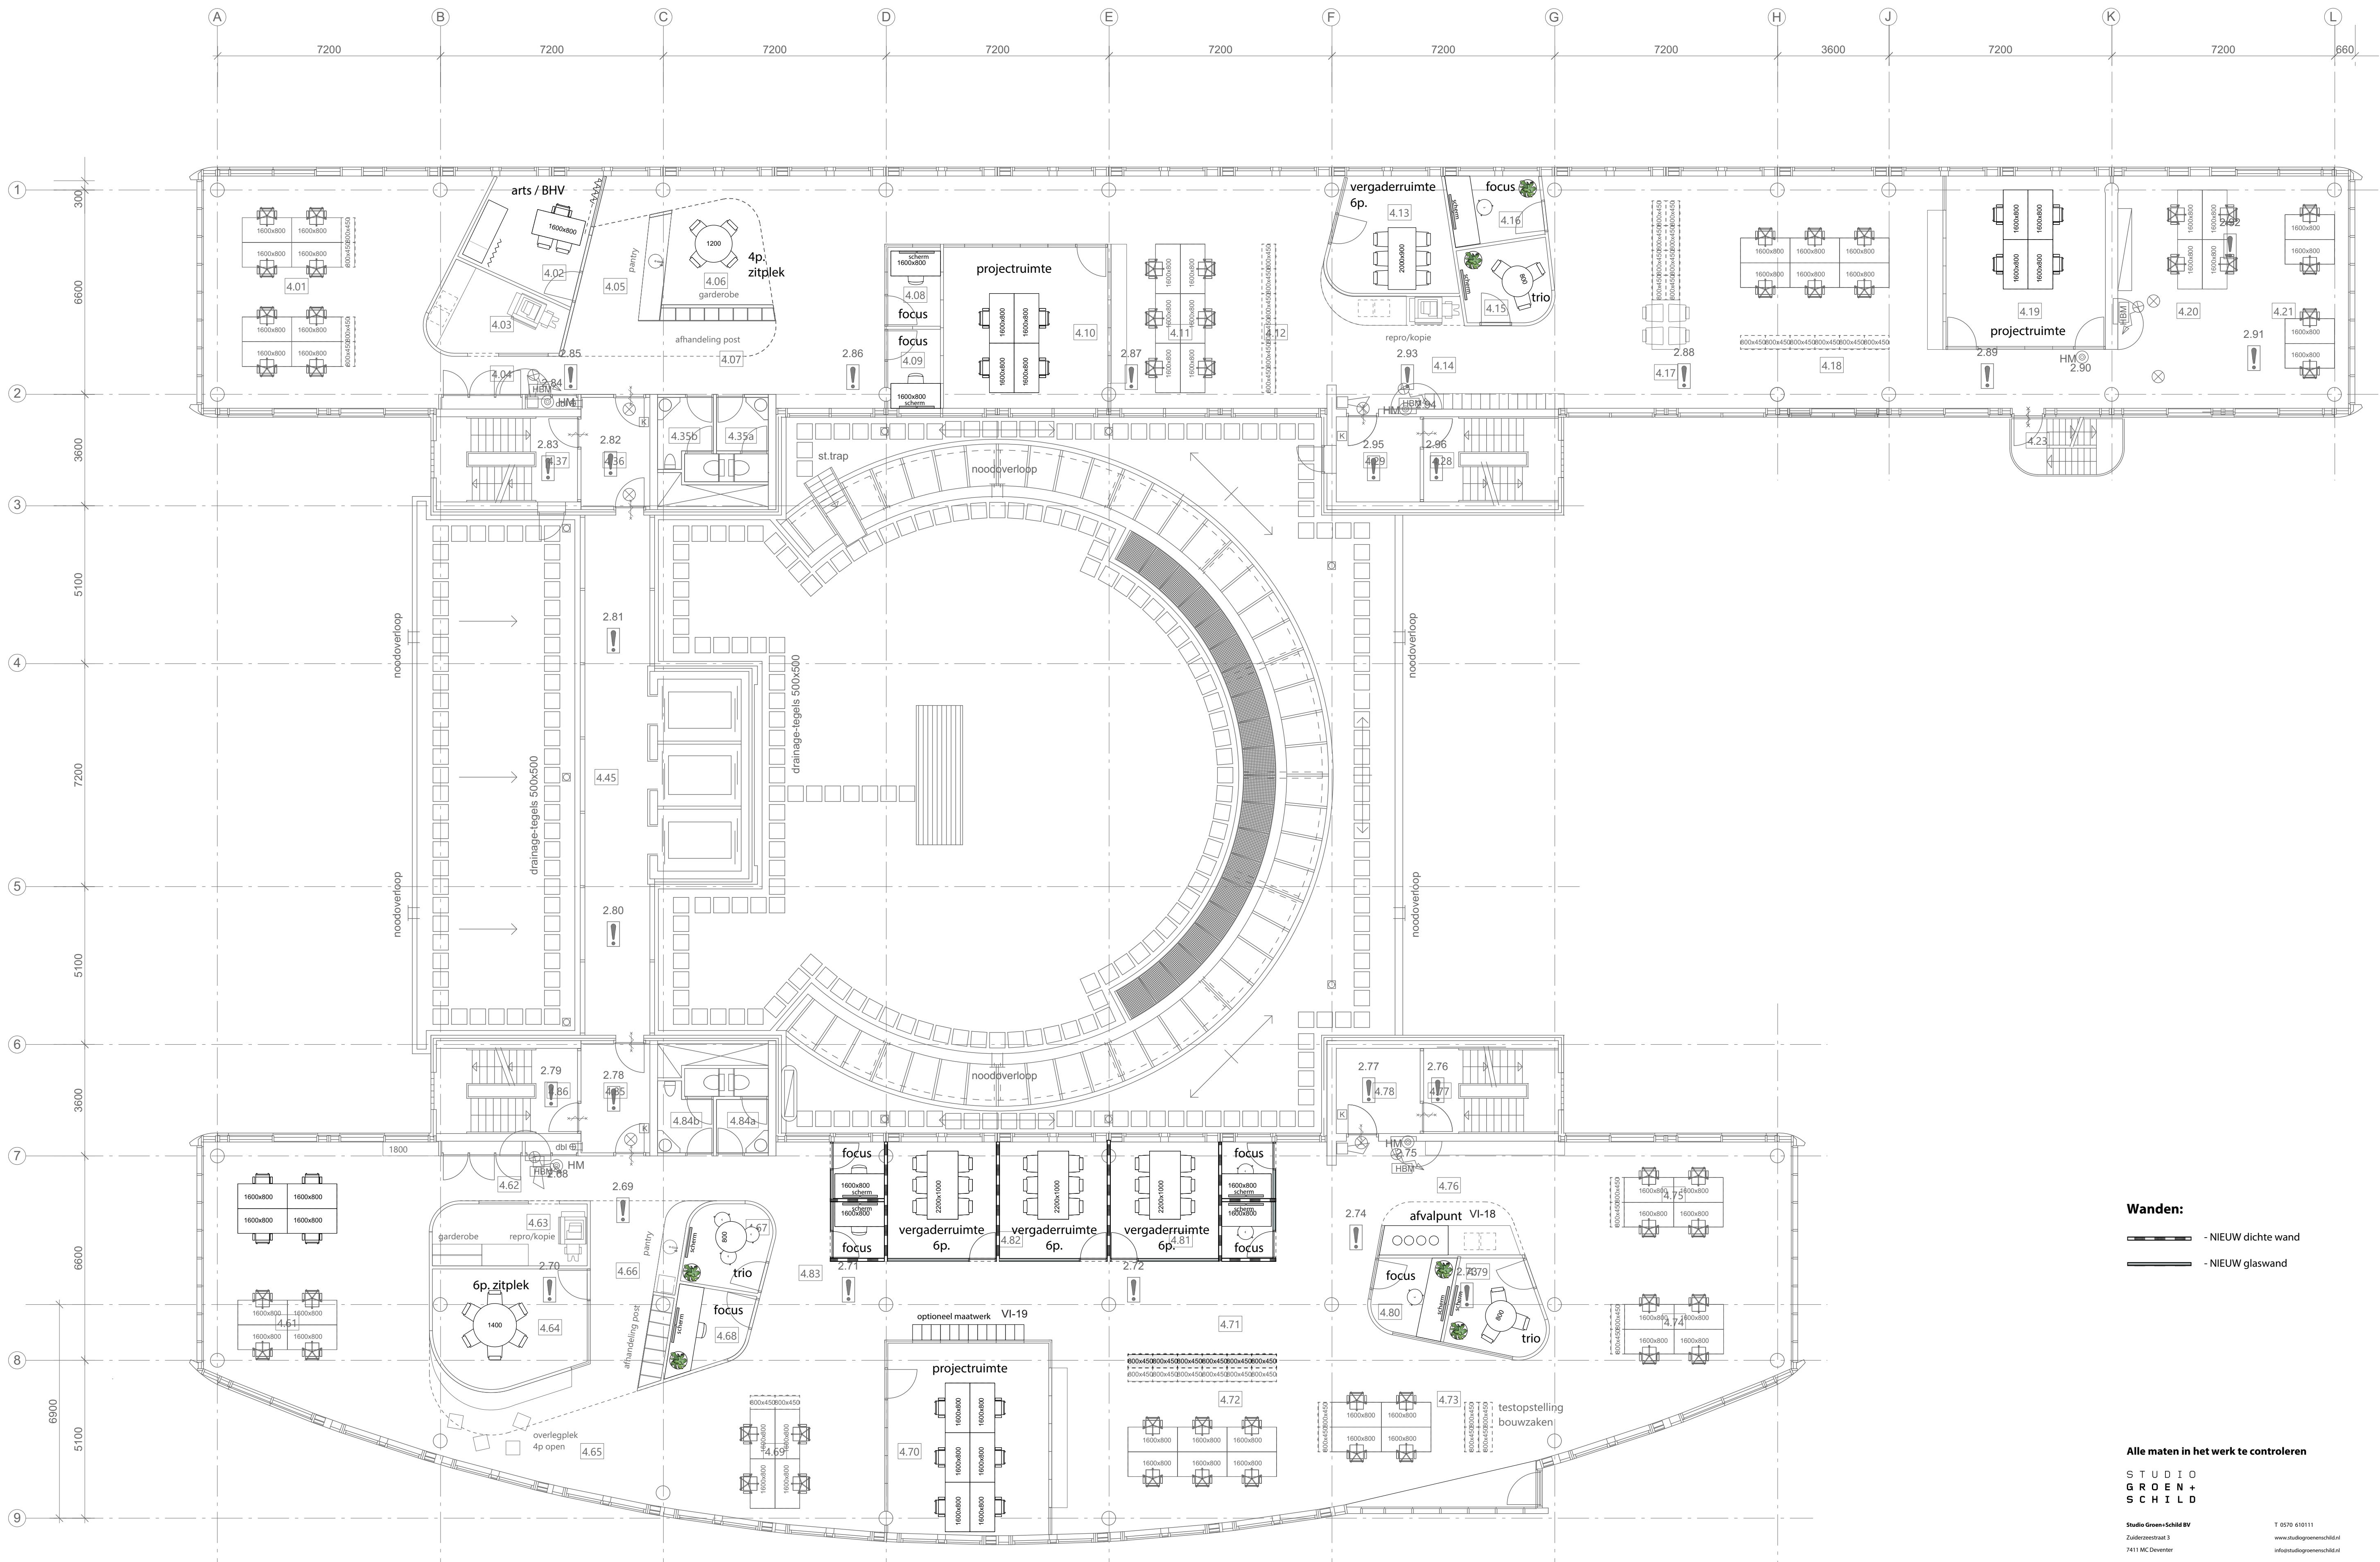

Wanden:

- NIEUW dichte wand
- NIEUW glaswand

Alle maten in het werk te controleren

STUDIO
GREEN +
SCHILD

Studio Green + Schild BV
Zuiderzeestraat 3
7411 MC Deventer

Project:
Hoogheemraadschap
Leiden

Onderdeel:
Vierde verdieping
Plattegrond nieuw

Op basis van: Hekering, d.d.
W448-TO.PLGR-01-08

Fase:
Definitief Ontwerp

T 0570 610111

www.studiogreenschild.nl

info@studiogreenschild.nl

Projectleider

KM

Datum

27 01 22

Formaat

A1

Geprint op

02 02 22

Schaal


1:100

Status

Definitief

Tekening

DO_PLG_N04

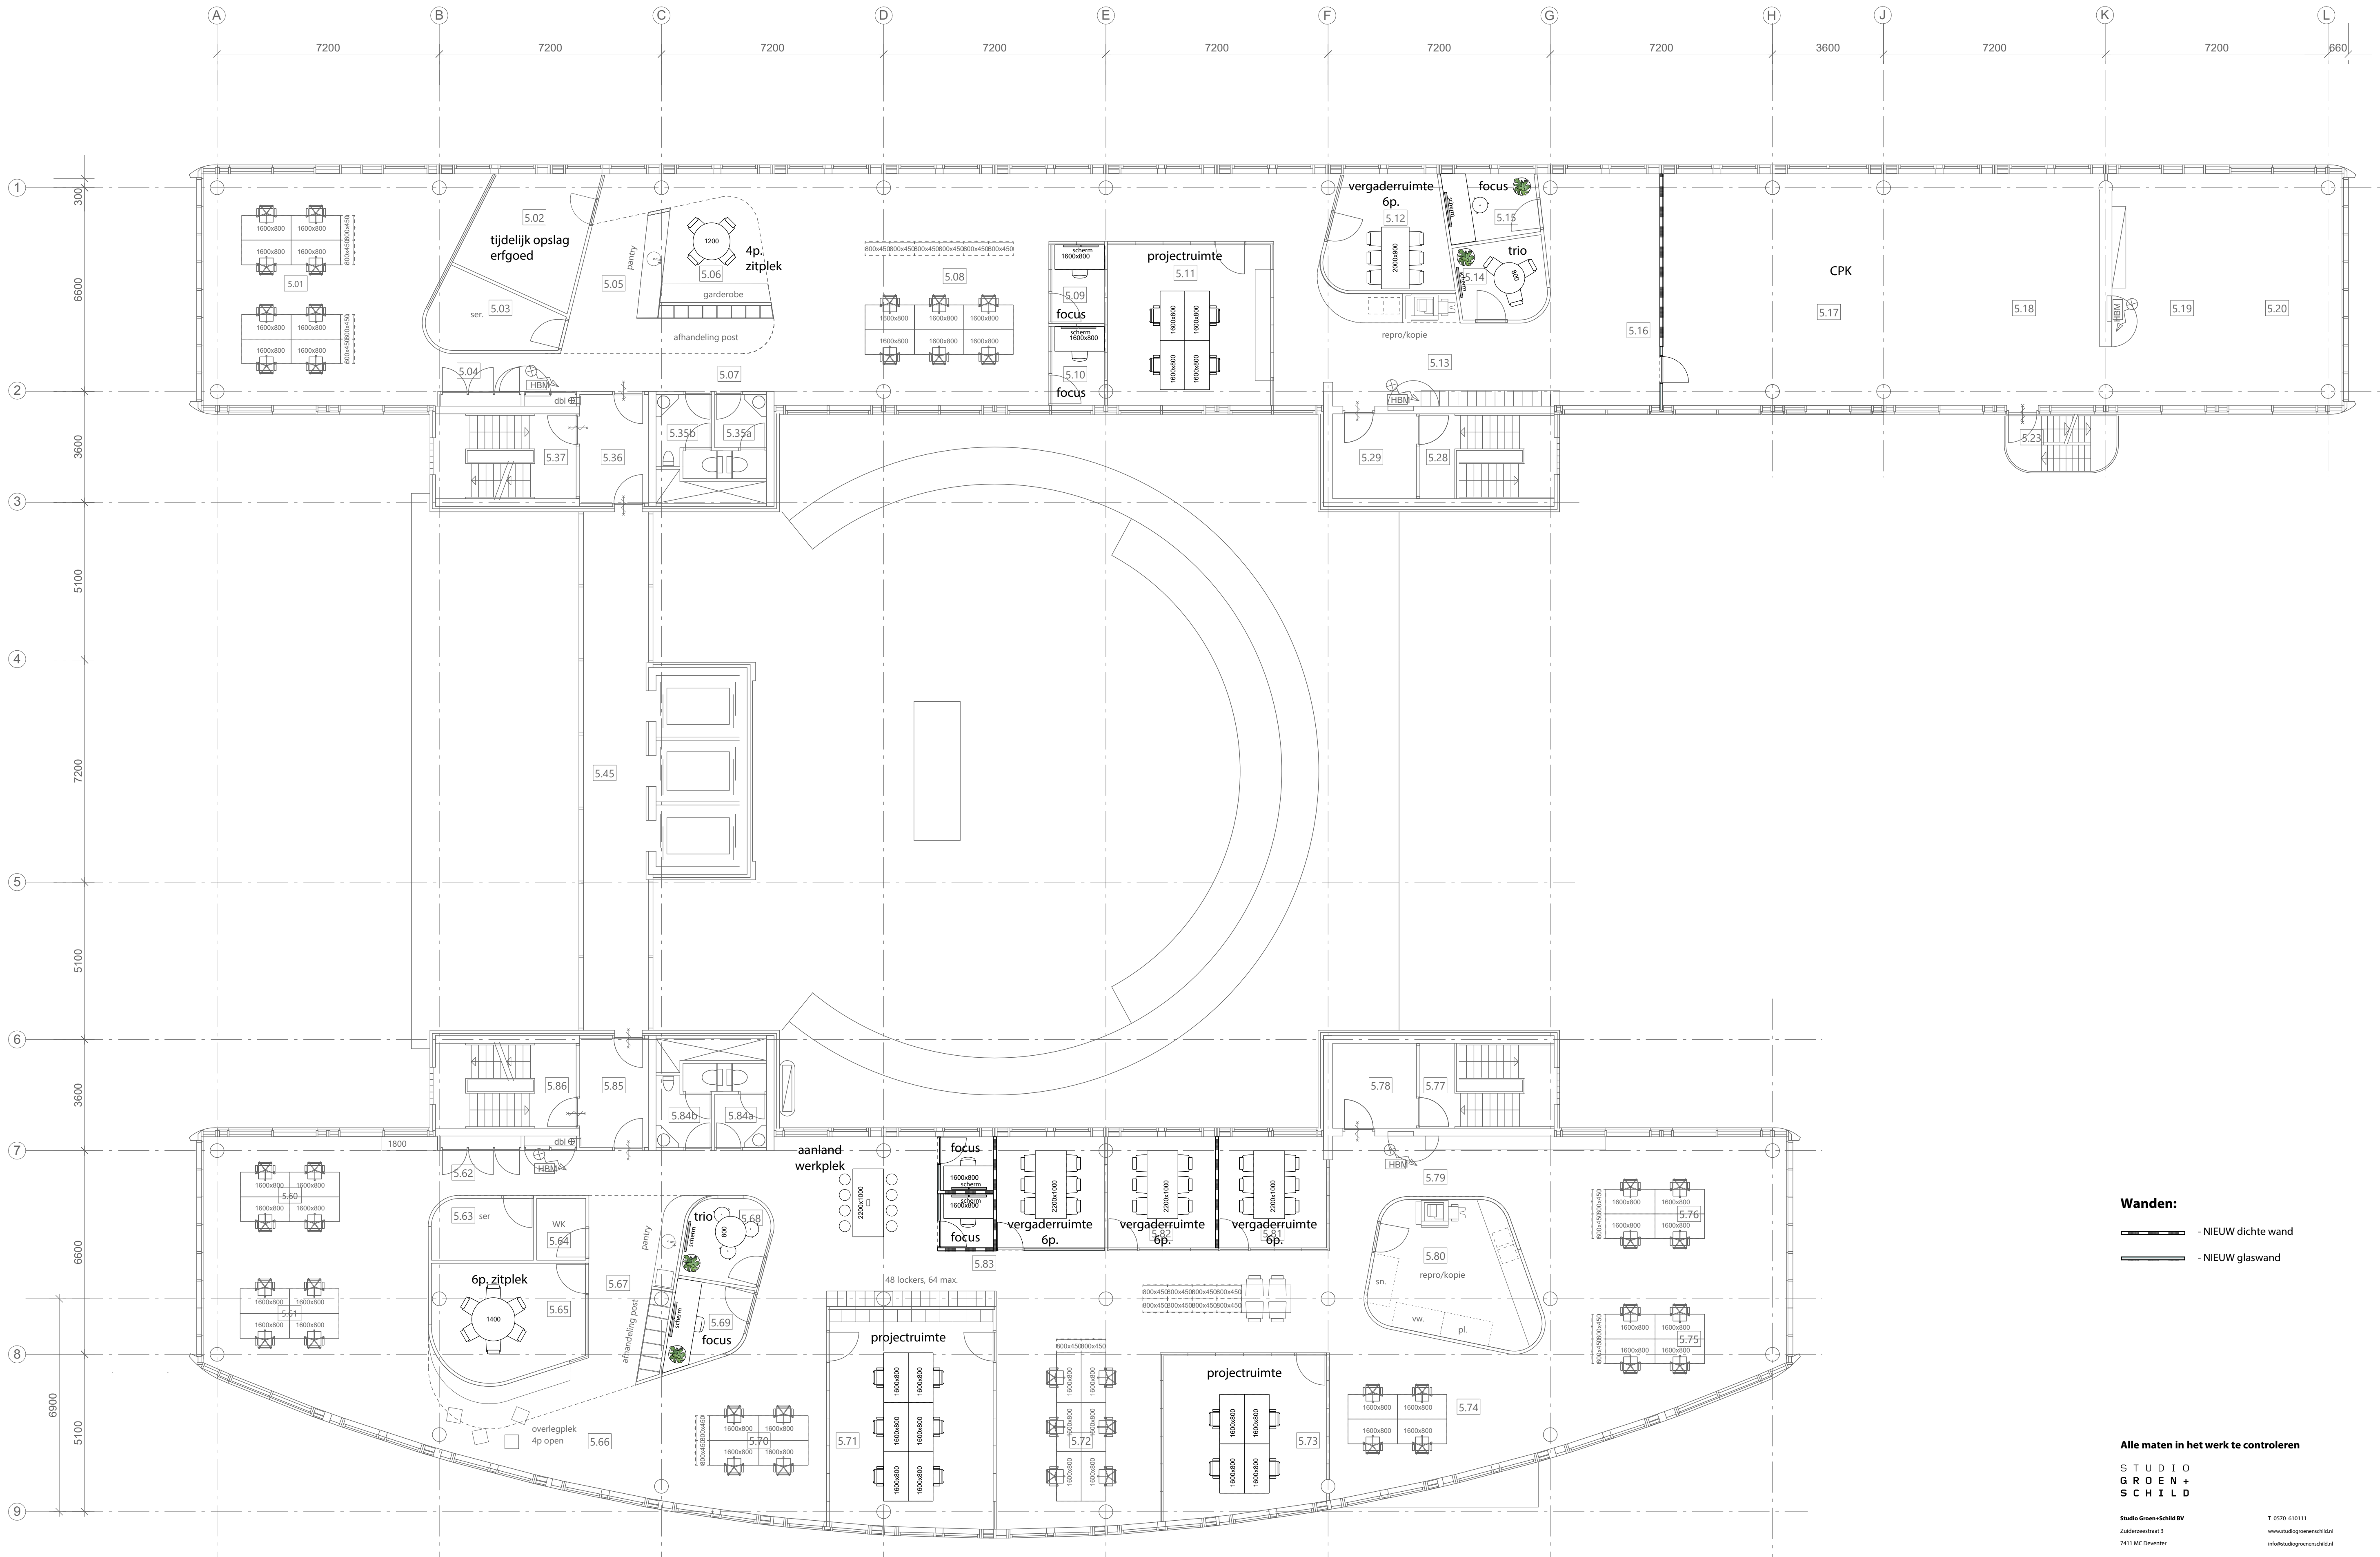

PLATTEGROND - vijfde verdieping
1:100

Wanden:
- NIEUW dichte wand
- NIEUW glaswand

Alle maten in het werk te controleren

STUDIO
GROEN +
SCHILD

Studio Groen + Schild BV
Zuiderzeestraat 3
7411 MC Deventer

T 0570 610111
www.studiogroenenschild.nl
info@studiogroenenschild.nl

Project:
Hoogheemraadschap
Leiden
Onderdeel:
Vijfde verdieping
Plattegrond nieuw

Projectleider:
KM
Formaat:
A1


Datum:
27 01 22
Gewijzigd:
02 02 22

Op basis van tekening d.d.
W448-TO-PLGR-01-08

Schaal:
1:100
Status:
Definitief

Fase:
Definitief Ontwerp

Werk:
W1031
Tekening:
DO_PLG_N05

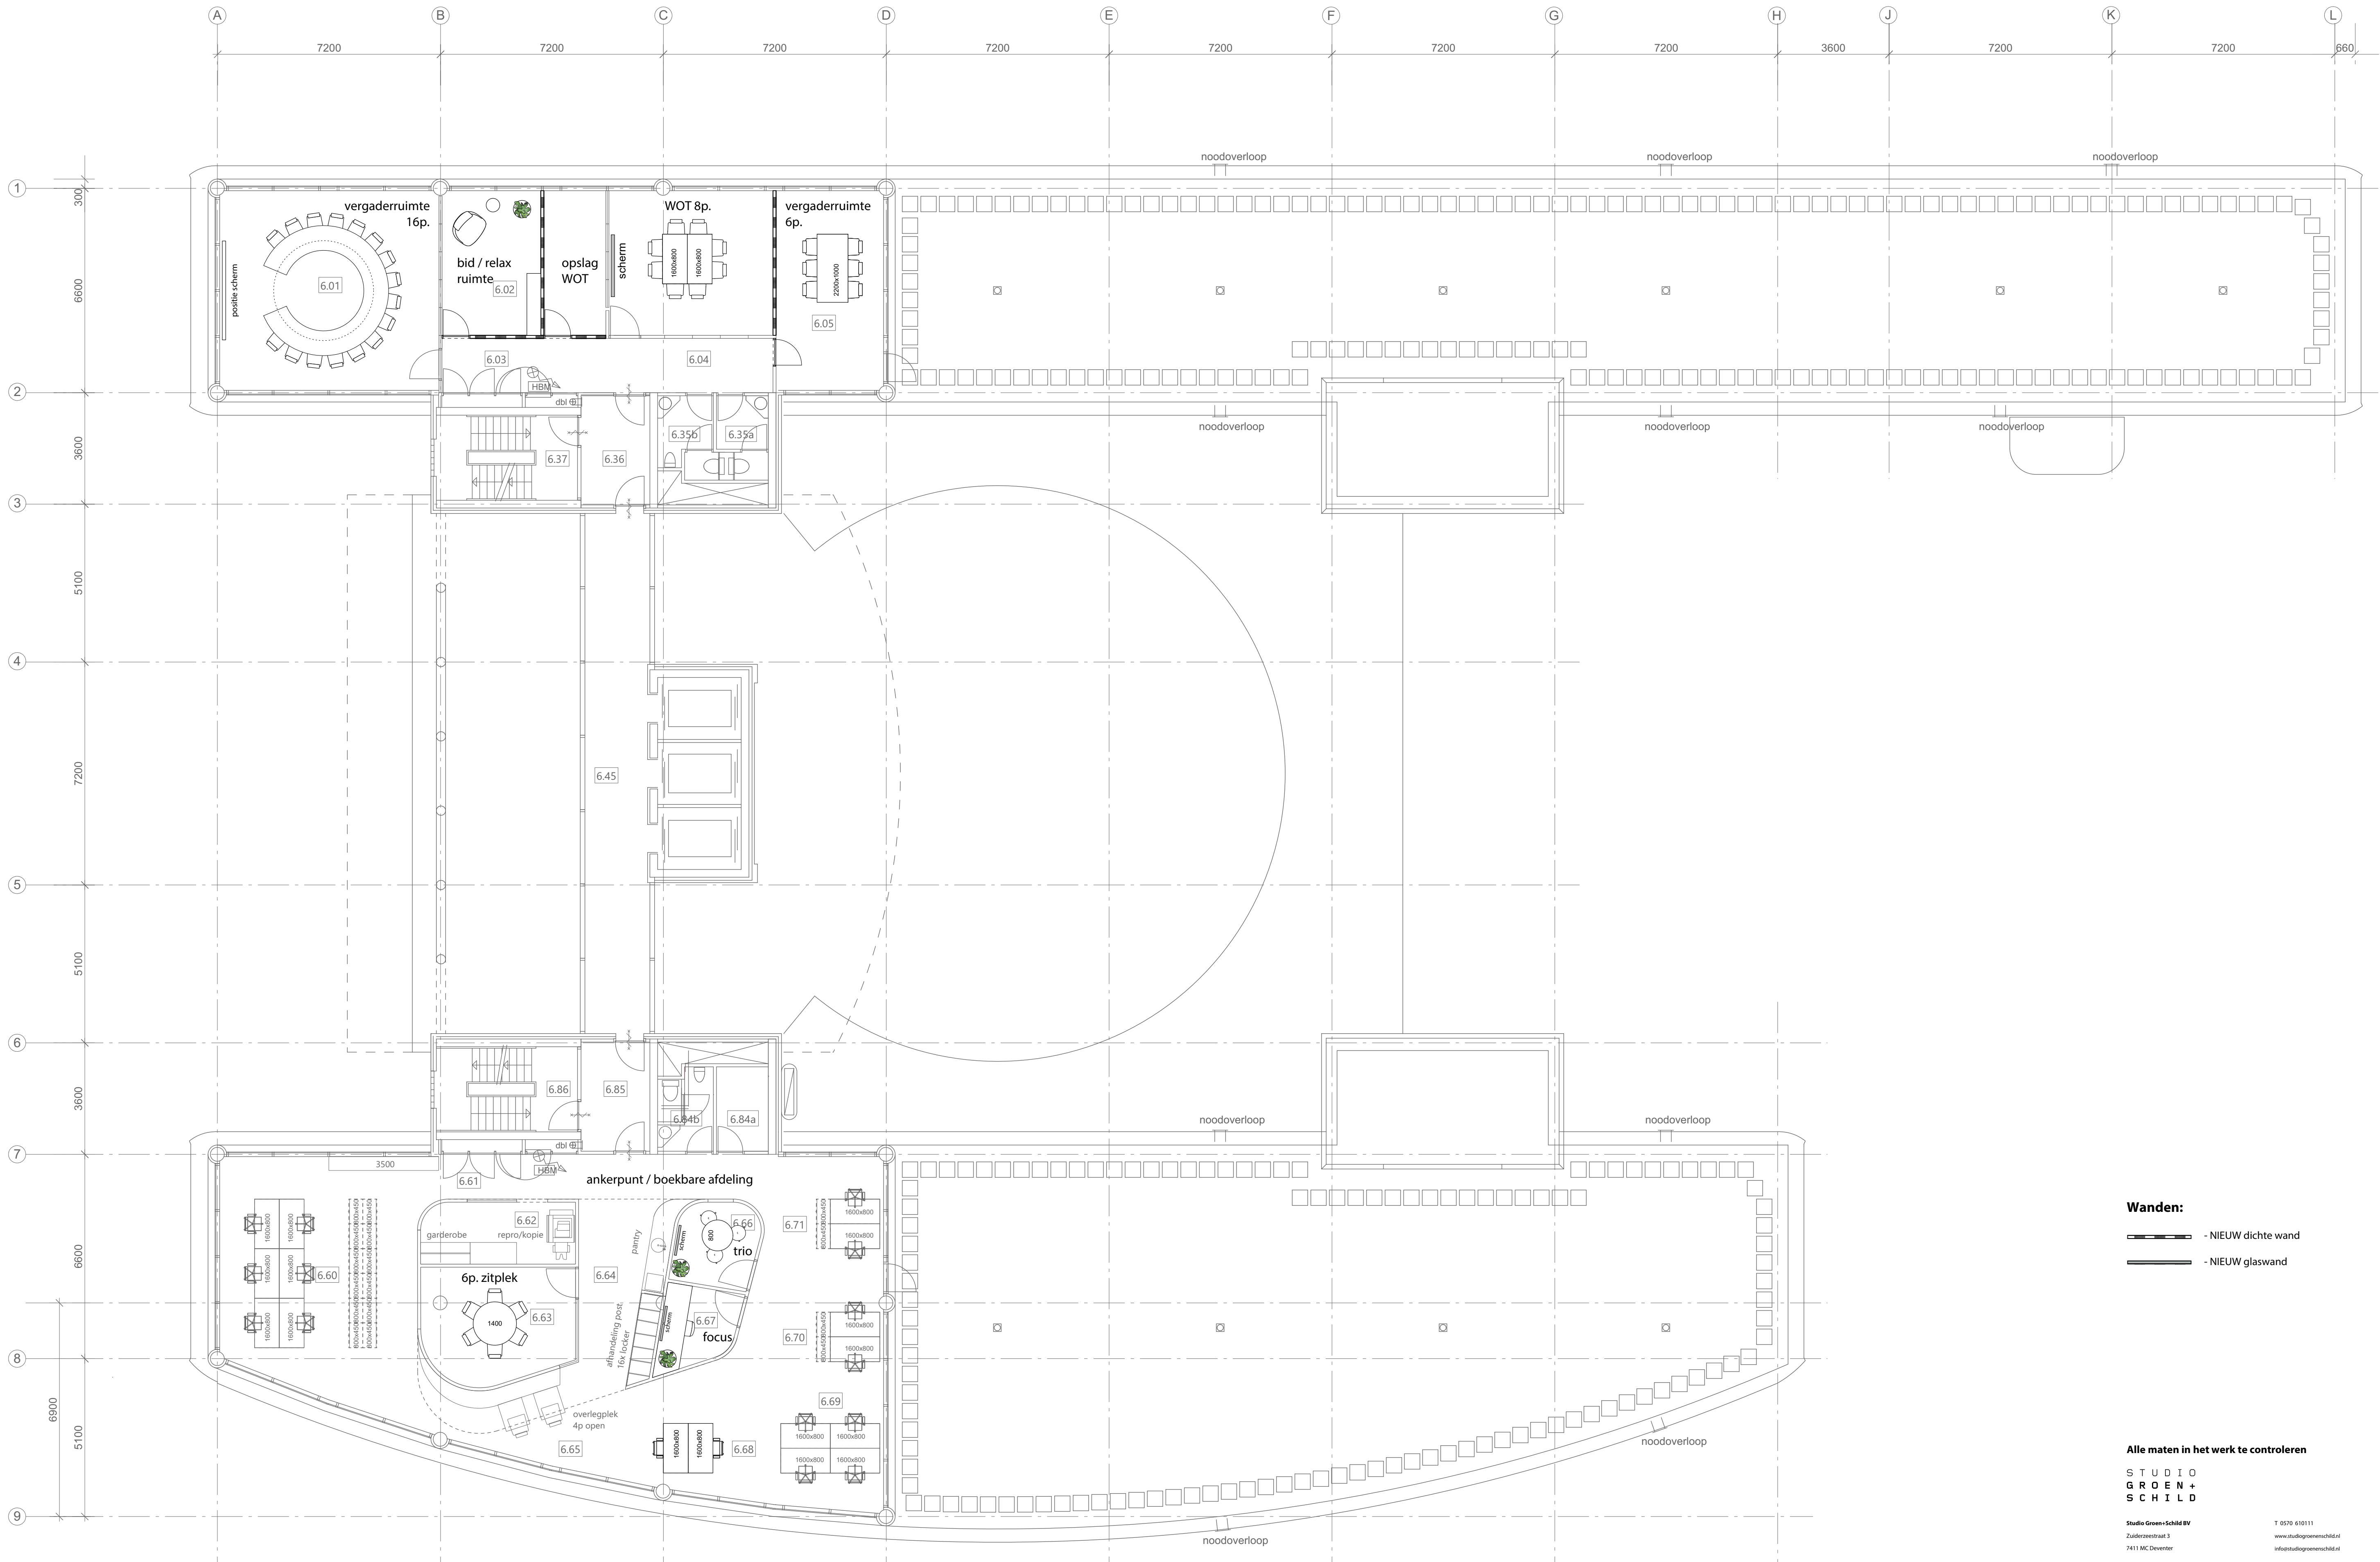


PLATTEGROND - zesde verdieping
1:100

Wanden:

- NIEUW dichte wand
- NIEUW glaswand

Alle maten in het werk te controleren

STUDIO GREEN + SCHILDE	T 0570 610111 www.studiogreenschild.nl info@studiogreenschild.nl	
	Project Hoogheemraadschap Leiden	Projectleider KM Datum 27 01 22
	Onderdeel Zesde verdieping Plattegrond nieuw	Formaat A1 Gewijzigd 02 02 22
	Op basis van tekening d.d. W448-TO-PLGR-01-08	Schaal 1:100 Status Definitief
Fase Definitief Ontwerp		Werk W1031 Tekening DO_PLG_N06

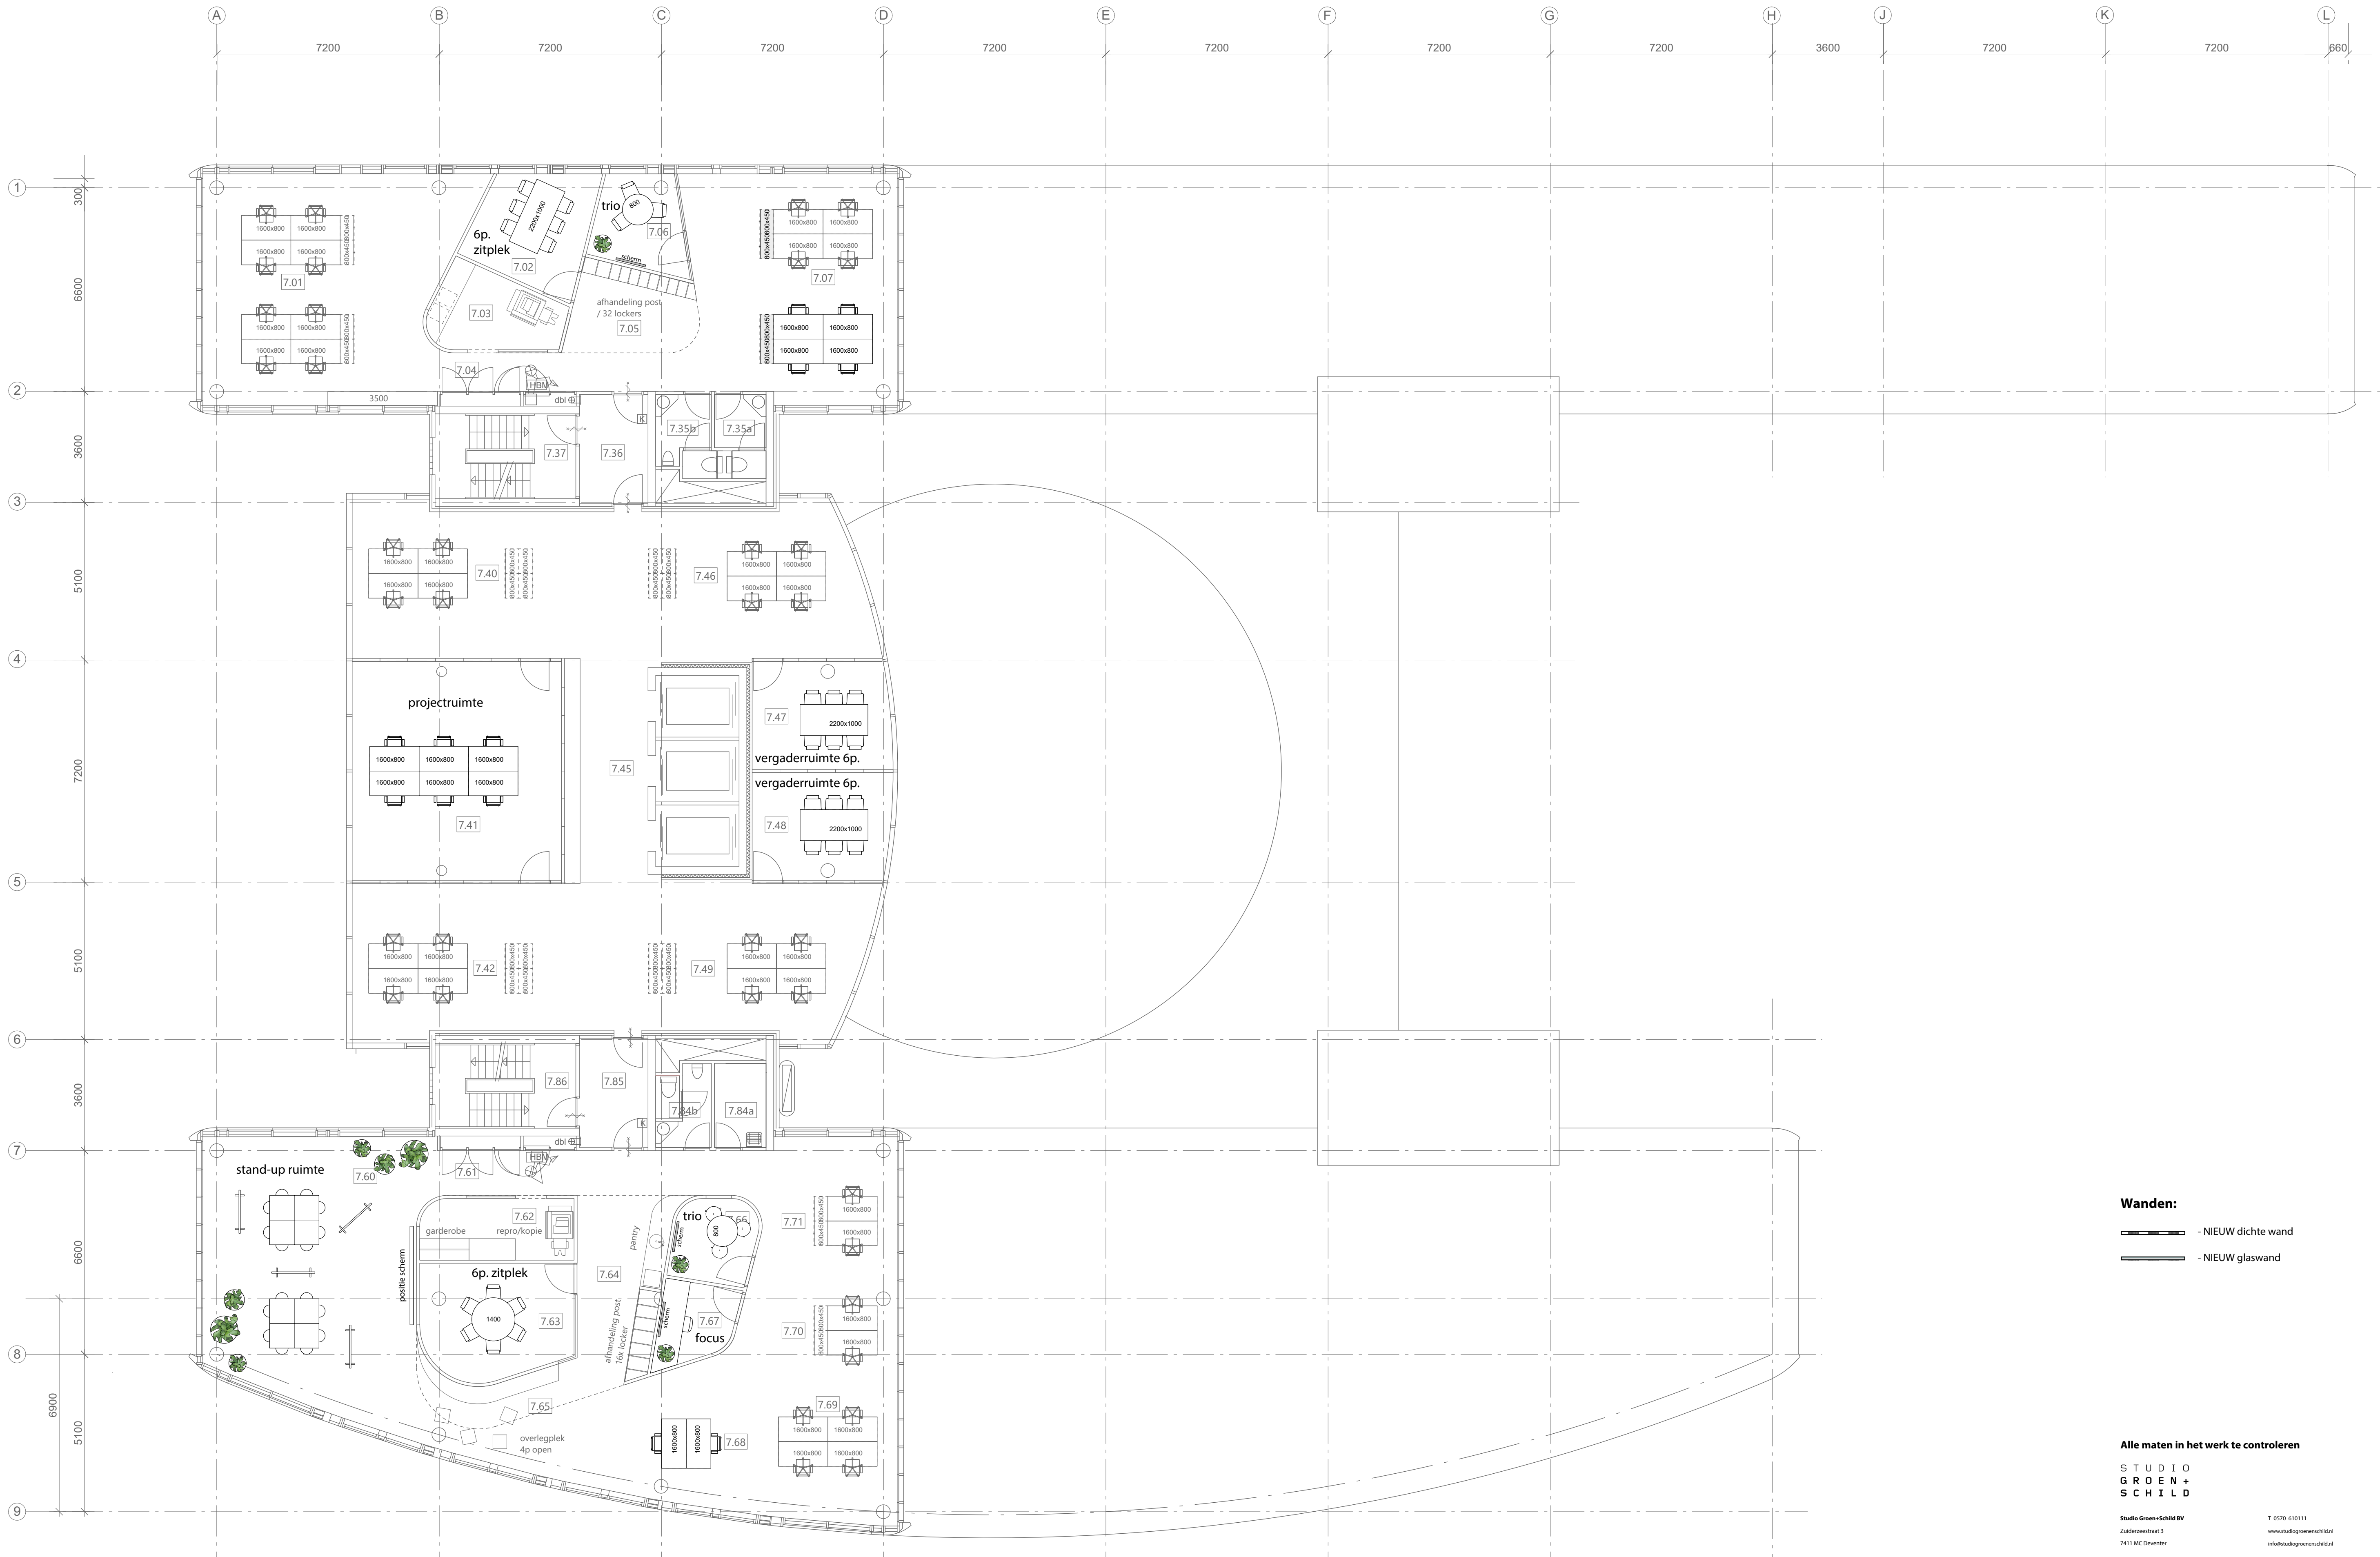

Wanden:

- NIEUW dichte wand
- NIEUW glaswand

Alle maten in het werk te controleren

**STUDIO
GREEN+
SCHILD**

Studio Green+Schild BV
Zuiderzeestraat 3
7411 MC Deventer

T 0570 610111
www.studiogreenschild.nl
info@studiogreenschild.nl

Project:
Hoogheemraadschap
Leiden

Onderdeel:
Zevende verdieping
Plattegrond nieuw

Op basis van tekening, d.d.
W448-TO-PLGR-01-08

Fase:
Definitief Ontwerp

Projectleider:
KM

Datum:
27 01 22

Formaat:
A1


Gewijzigd:
02 02 22

Schaal:
1:100

Status:
Definitief

Werk:
W1031

Tekening:
DO_PLG_N07

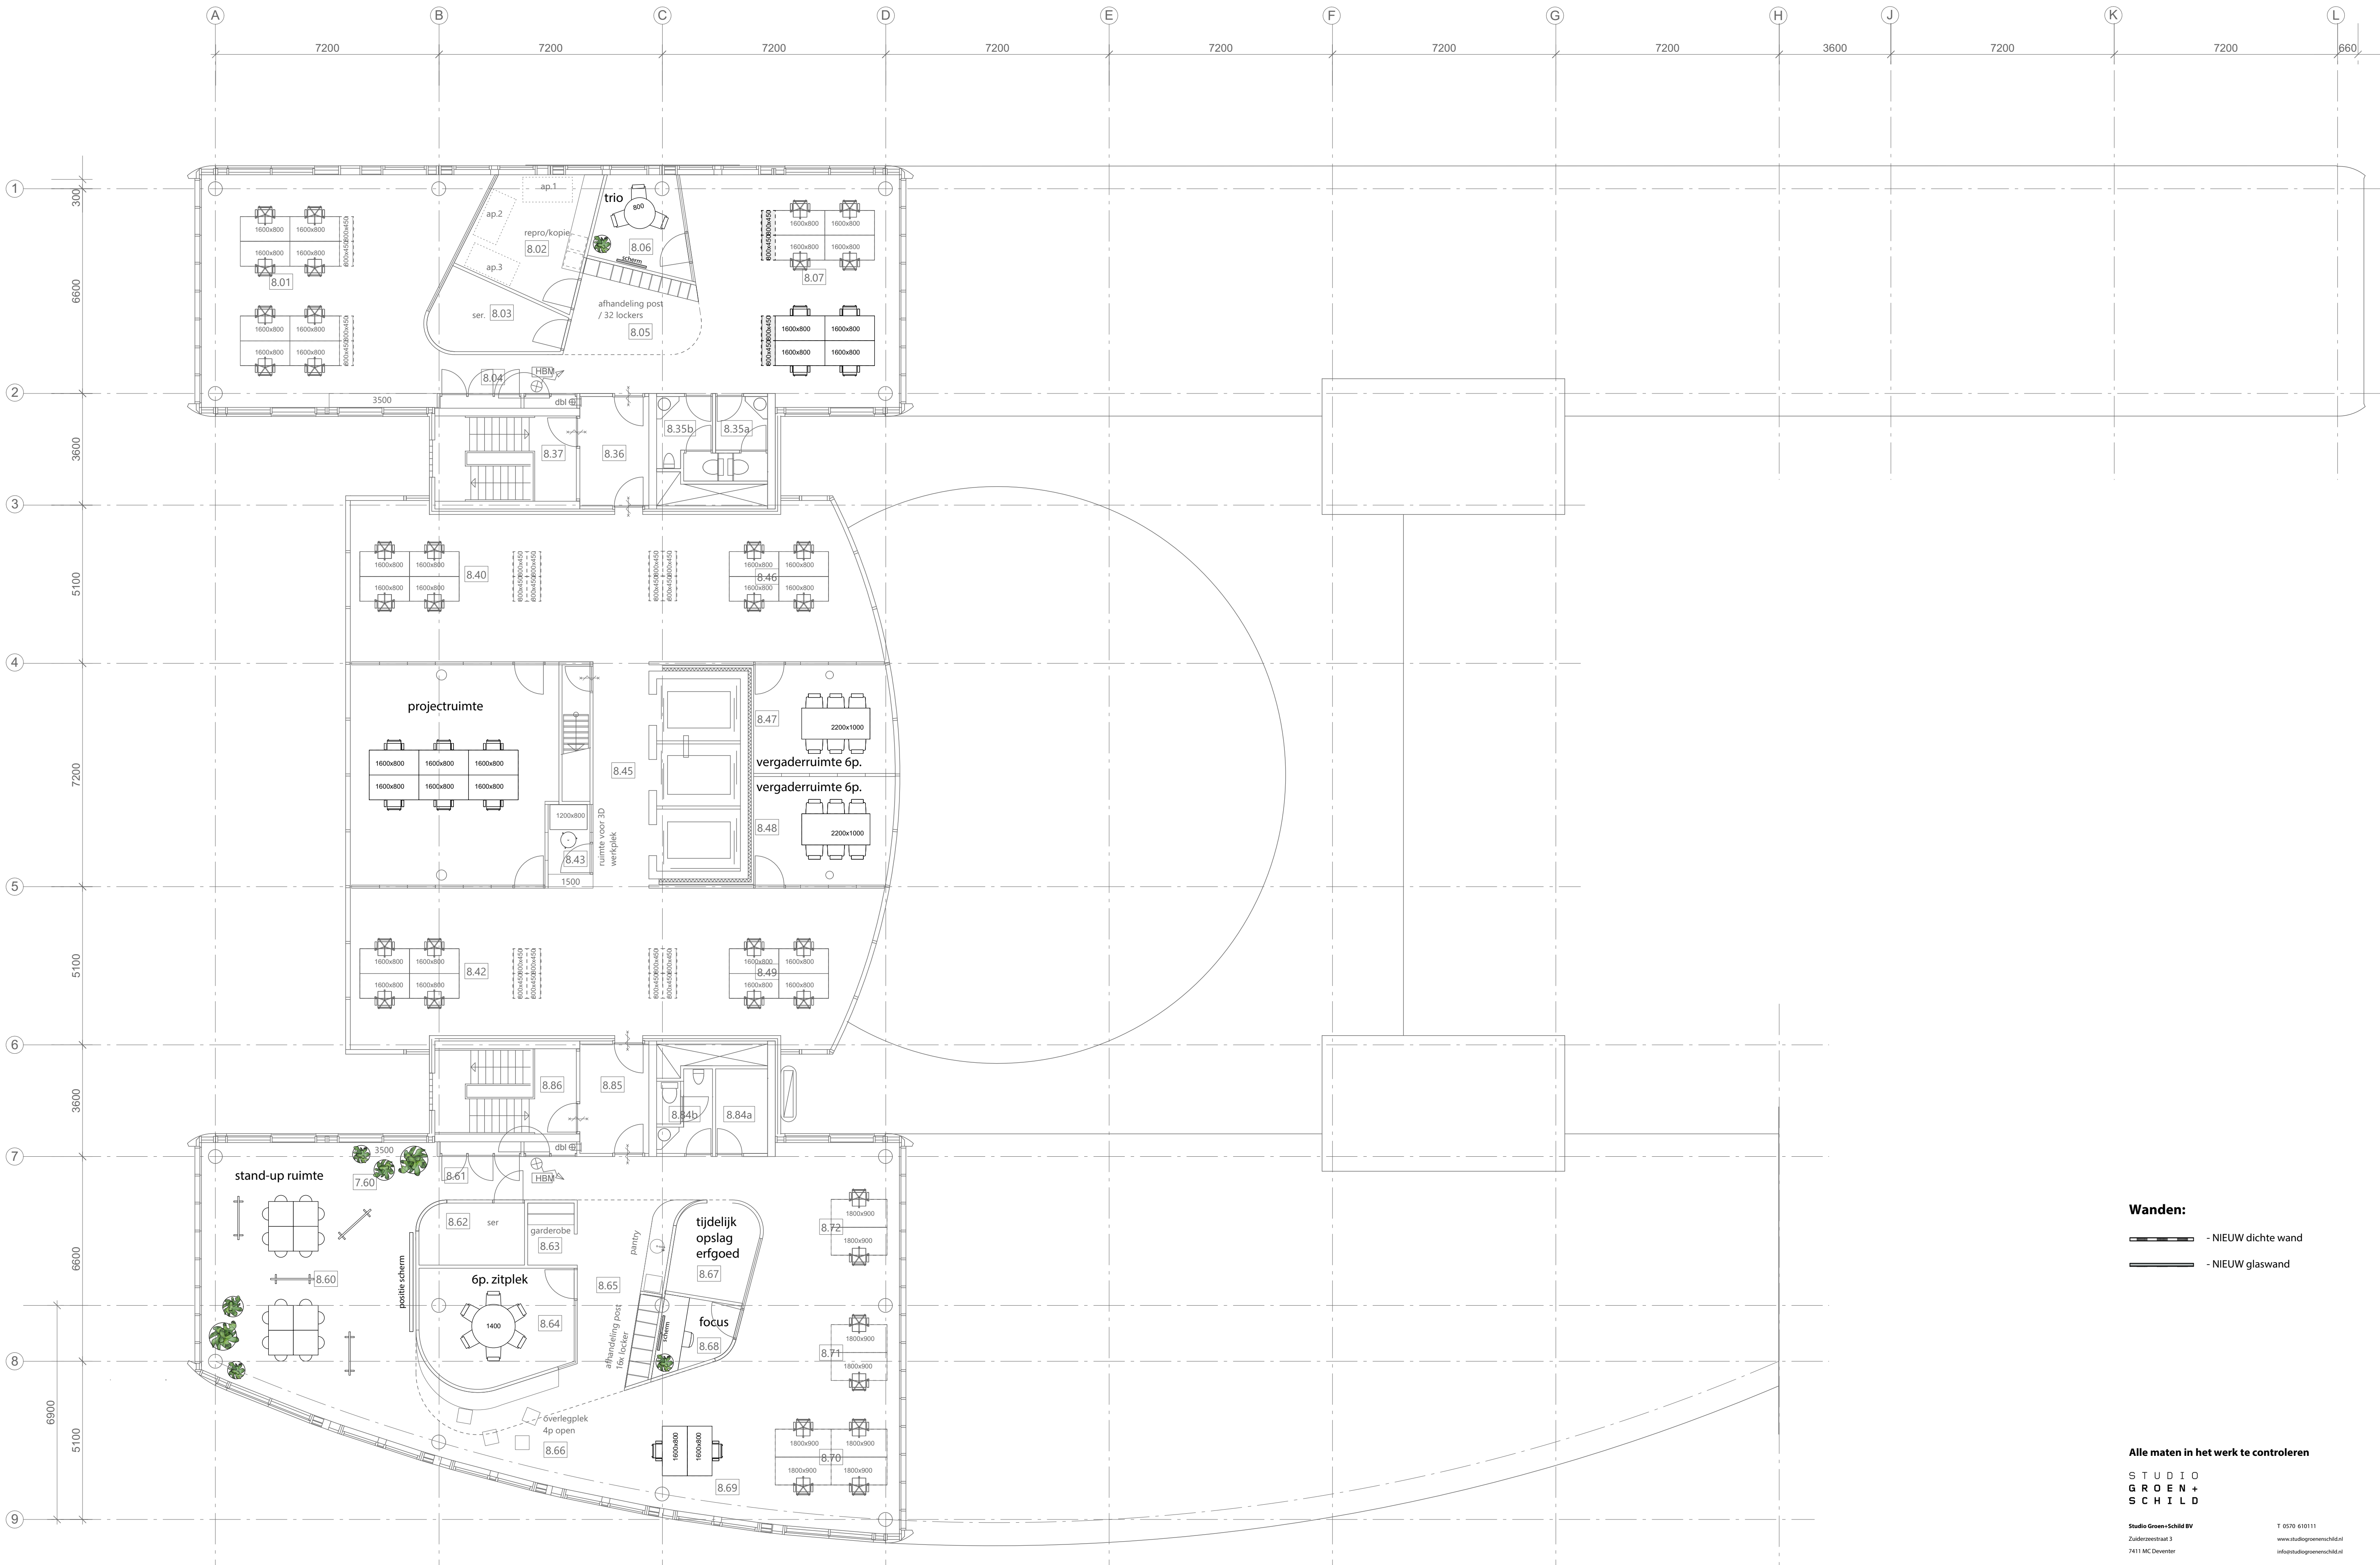

Wanden:

- NIEUW dichte wand
- NIEUW glaswand

Alle maten in het werk te controleren

STUDIO GROEN + SCHILD		
Studio Groen + Schild bv Zuiderzeestraat 3 7411 MC Deventer		
T 0570 610111 www.studiogroenenschild.nl info@studiogroenenschild.nl		
Project Hoogheemraadschap Leiden	Projectleider KM	Datum 27 01 22
Onderdeel Achtste verdieping Plattegrond nieuw	Formaat A1	Geprint 02 02 22
Op basis van tekening d.d. W448-TO-PLGR-01-08	Schaal 1:100	Status Definitief
Fase Definitief Ontwerp	Werk W1031	Tekening DO_PLG_N08

PLATTEGROND - achtste verdieping
1:100