

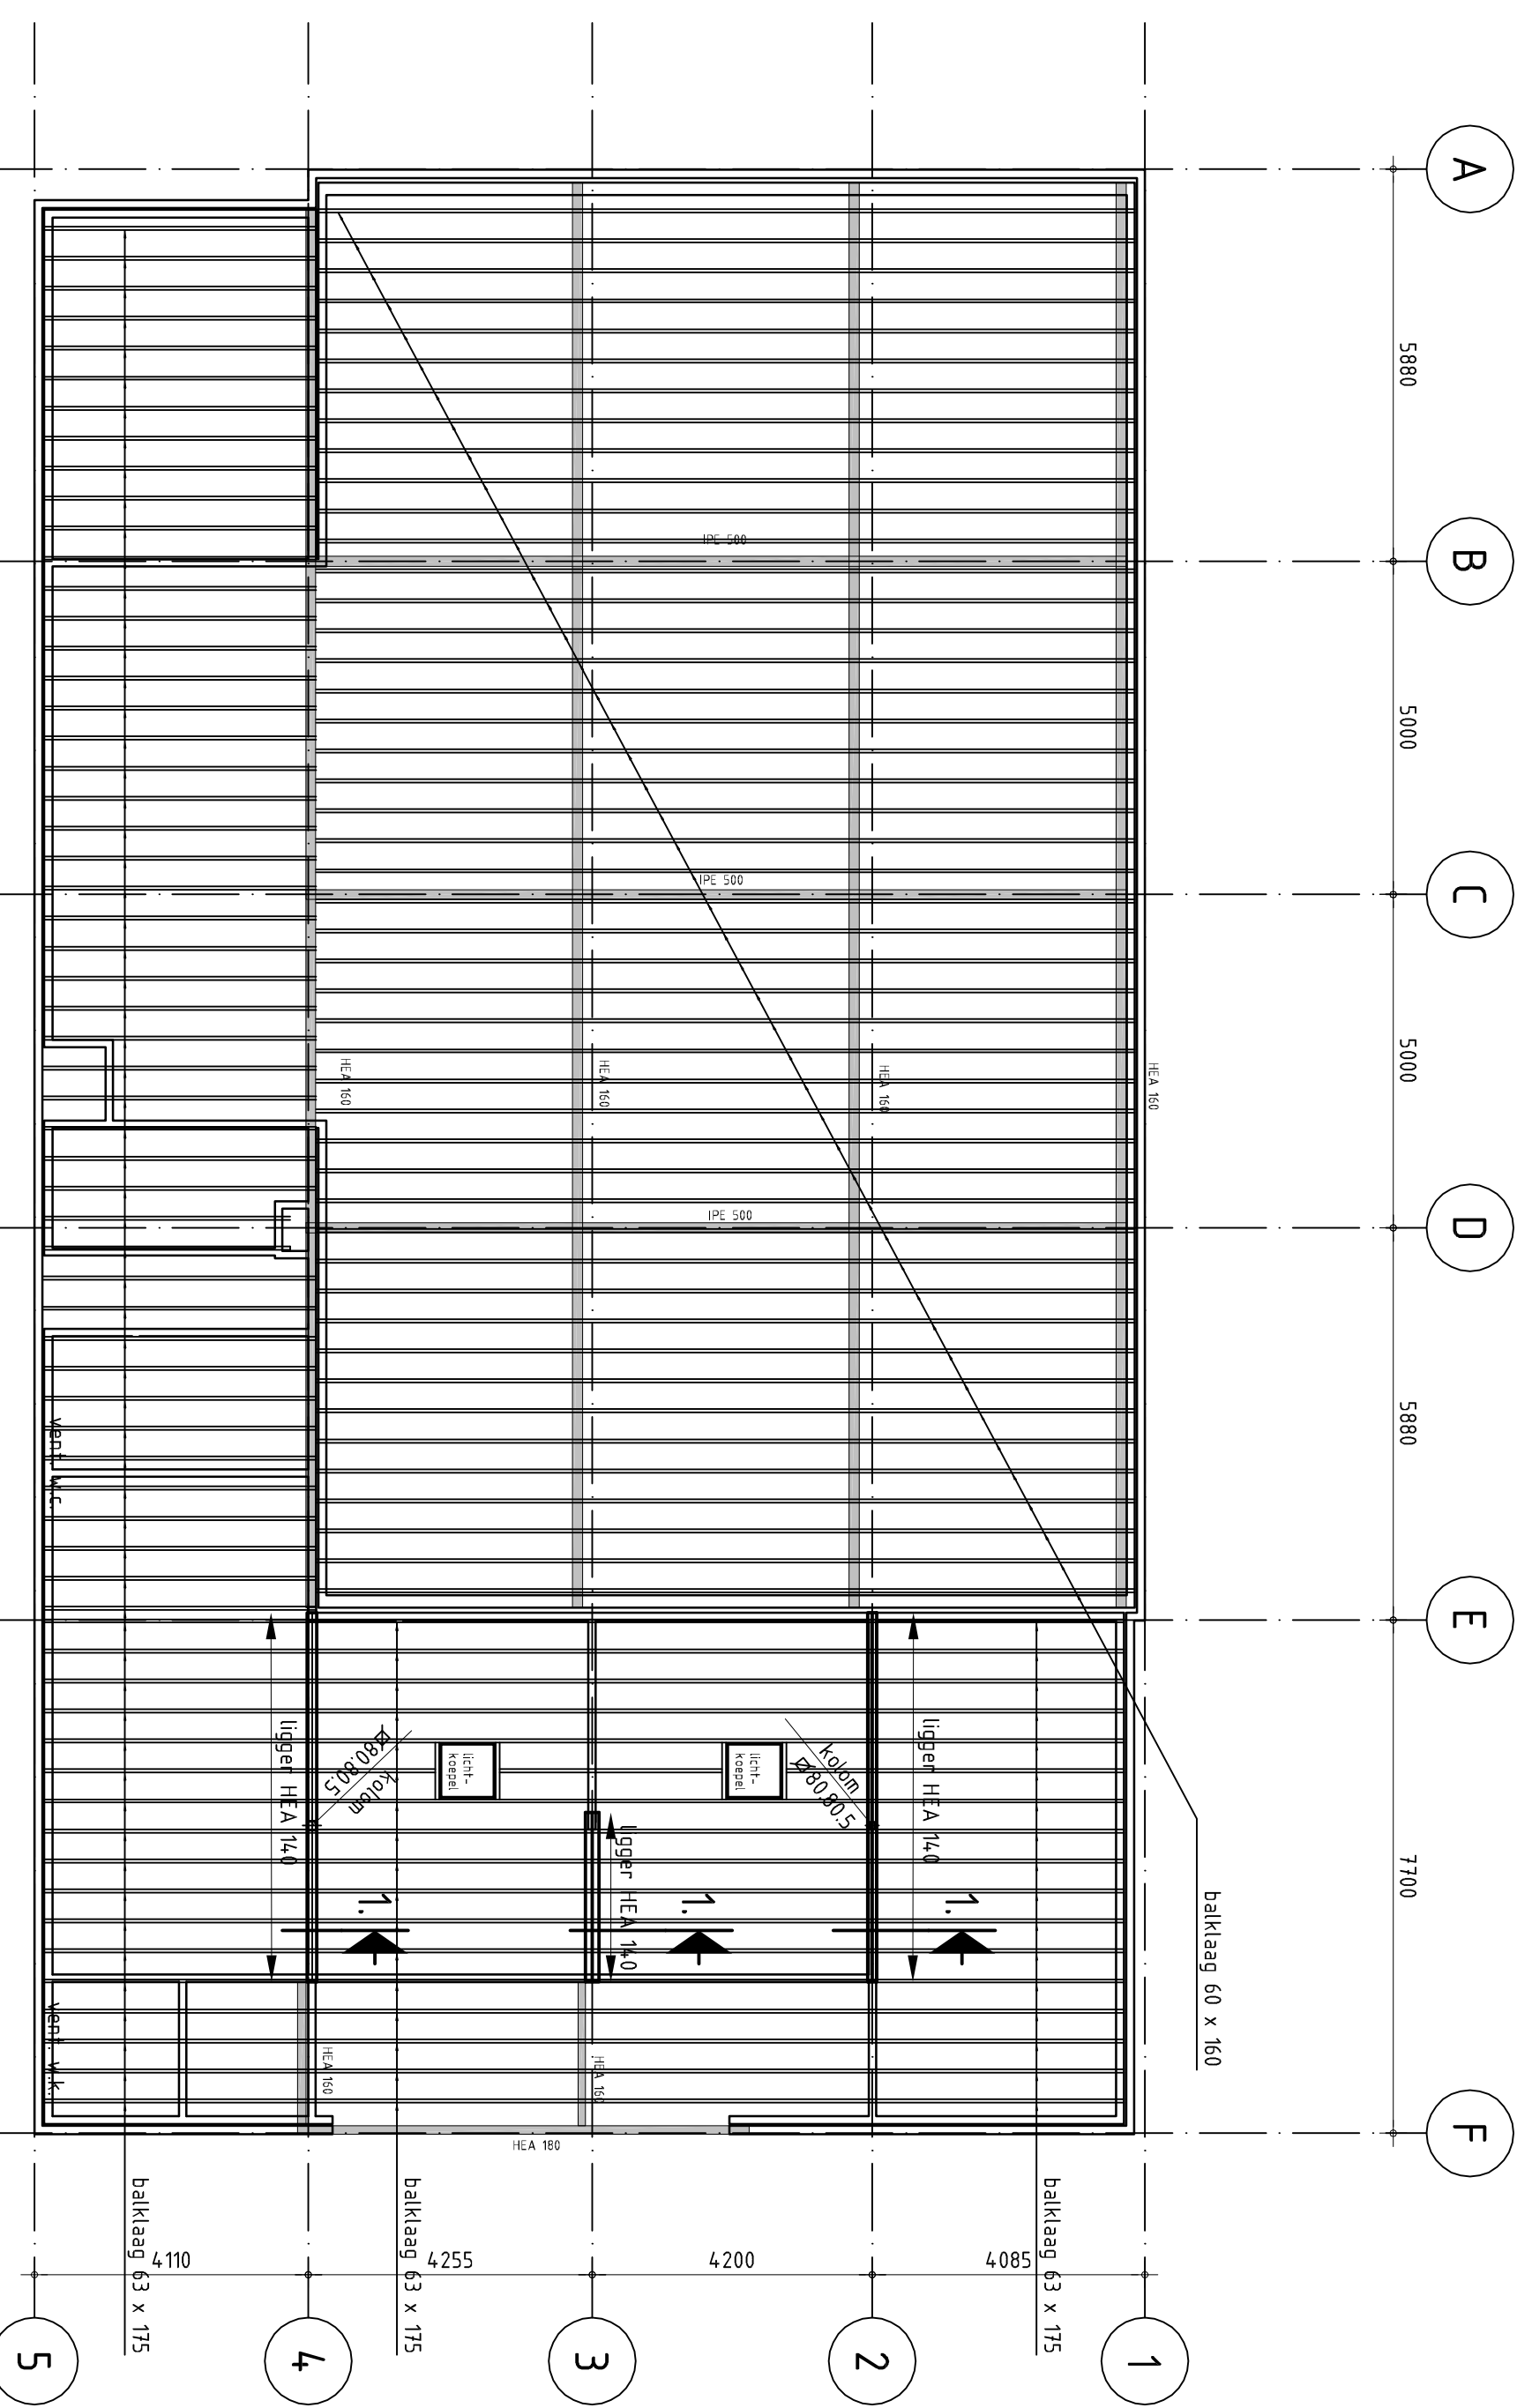
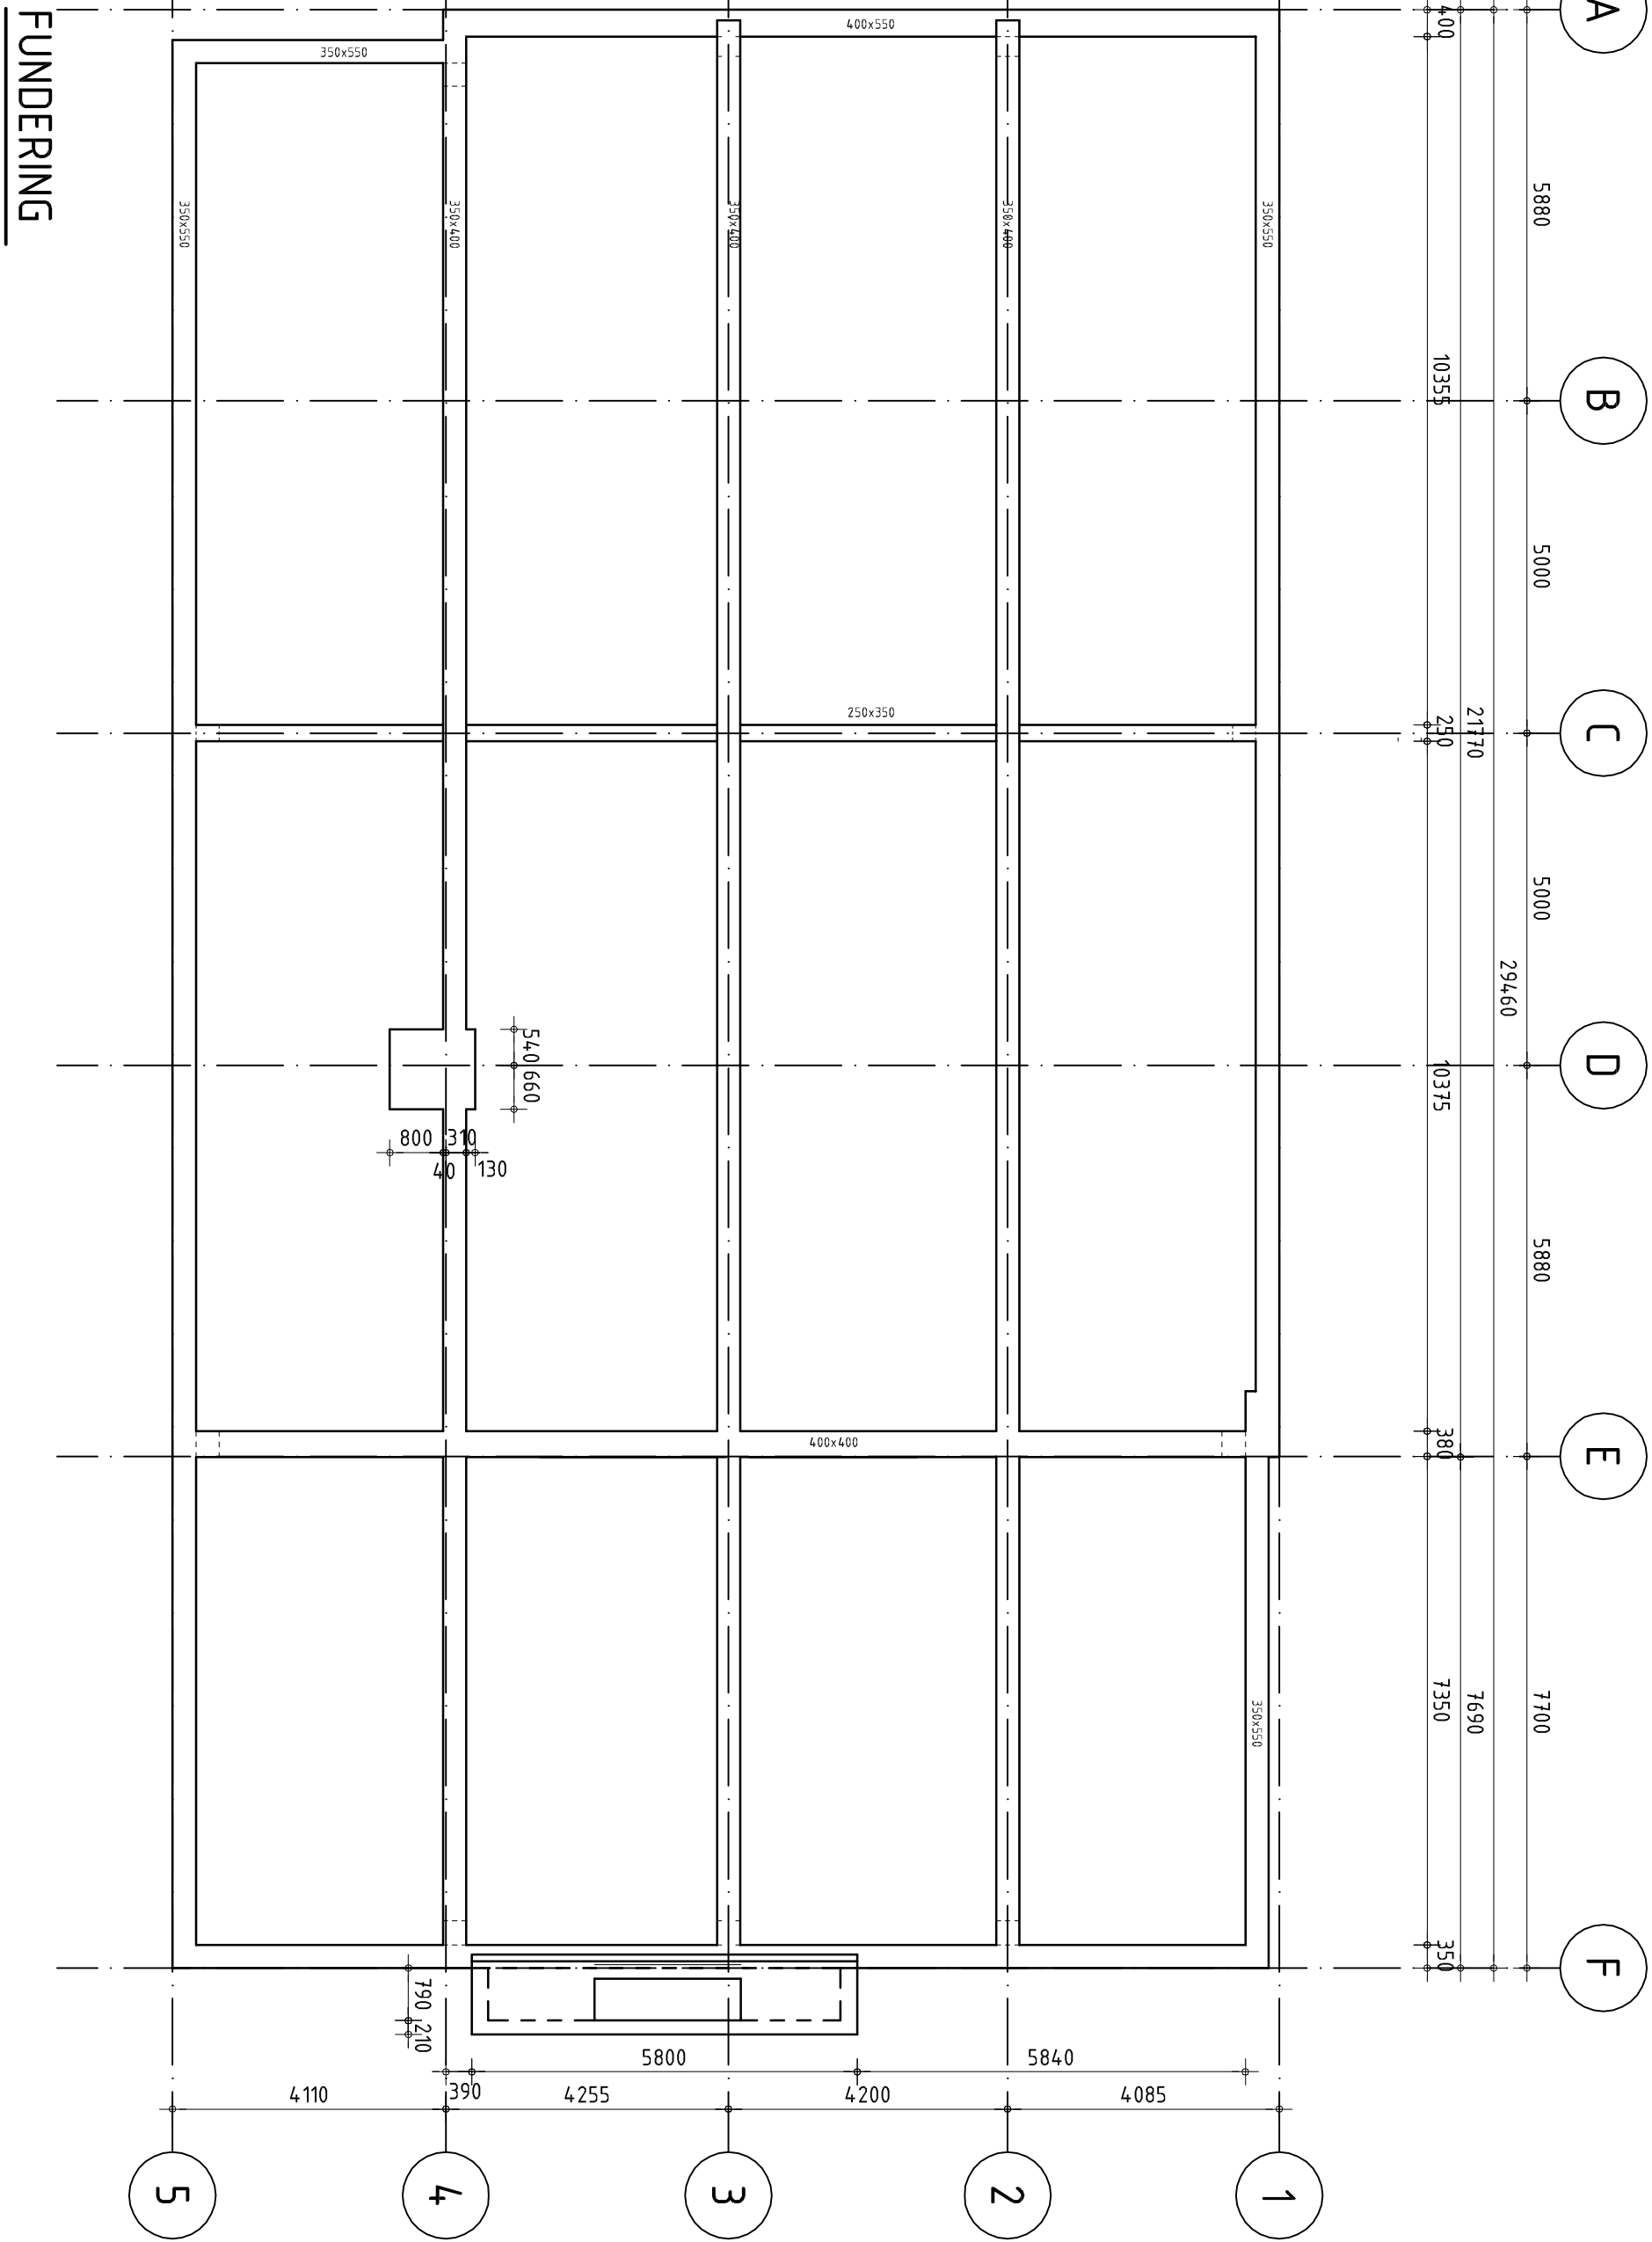


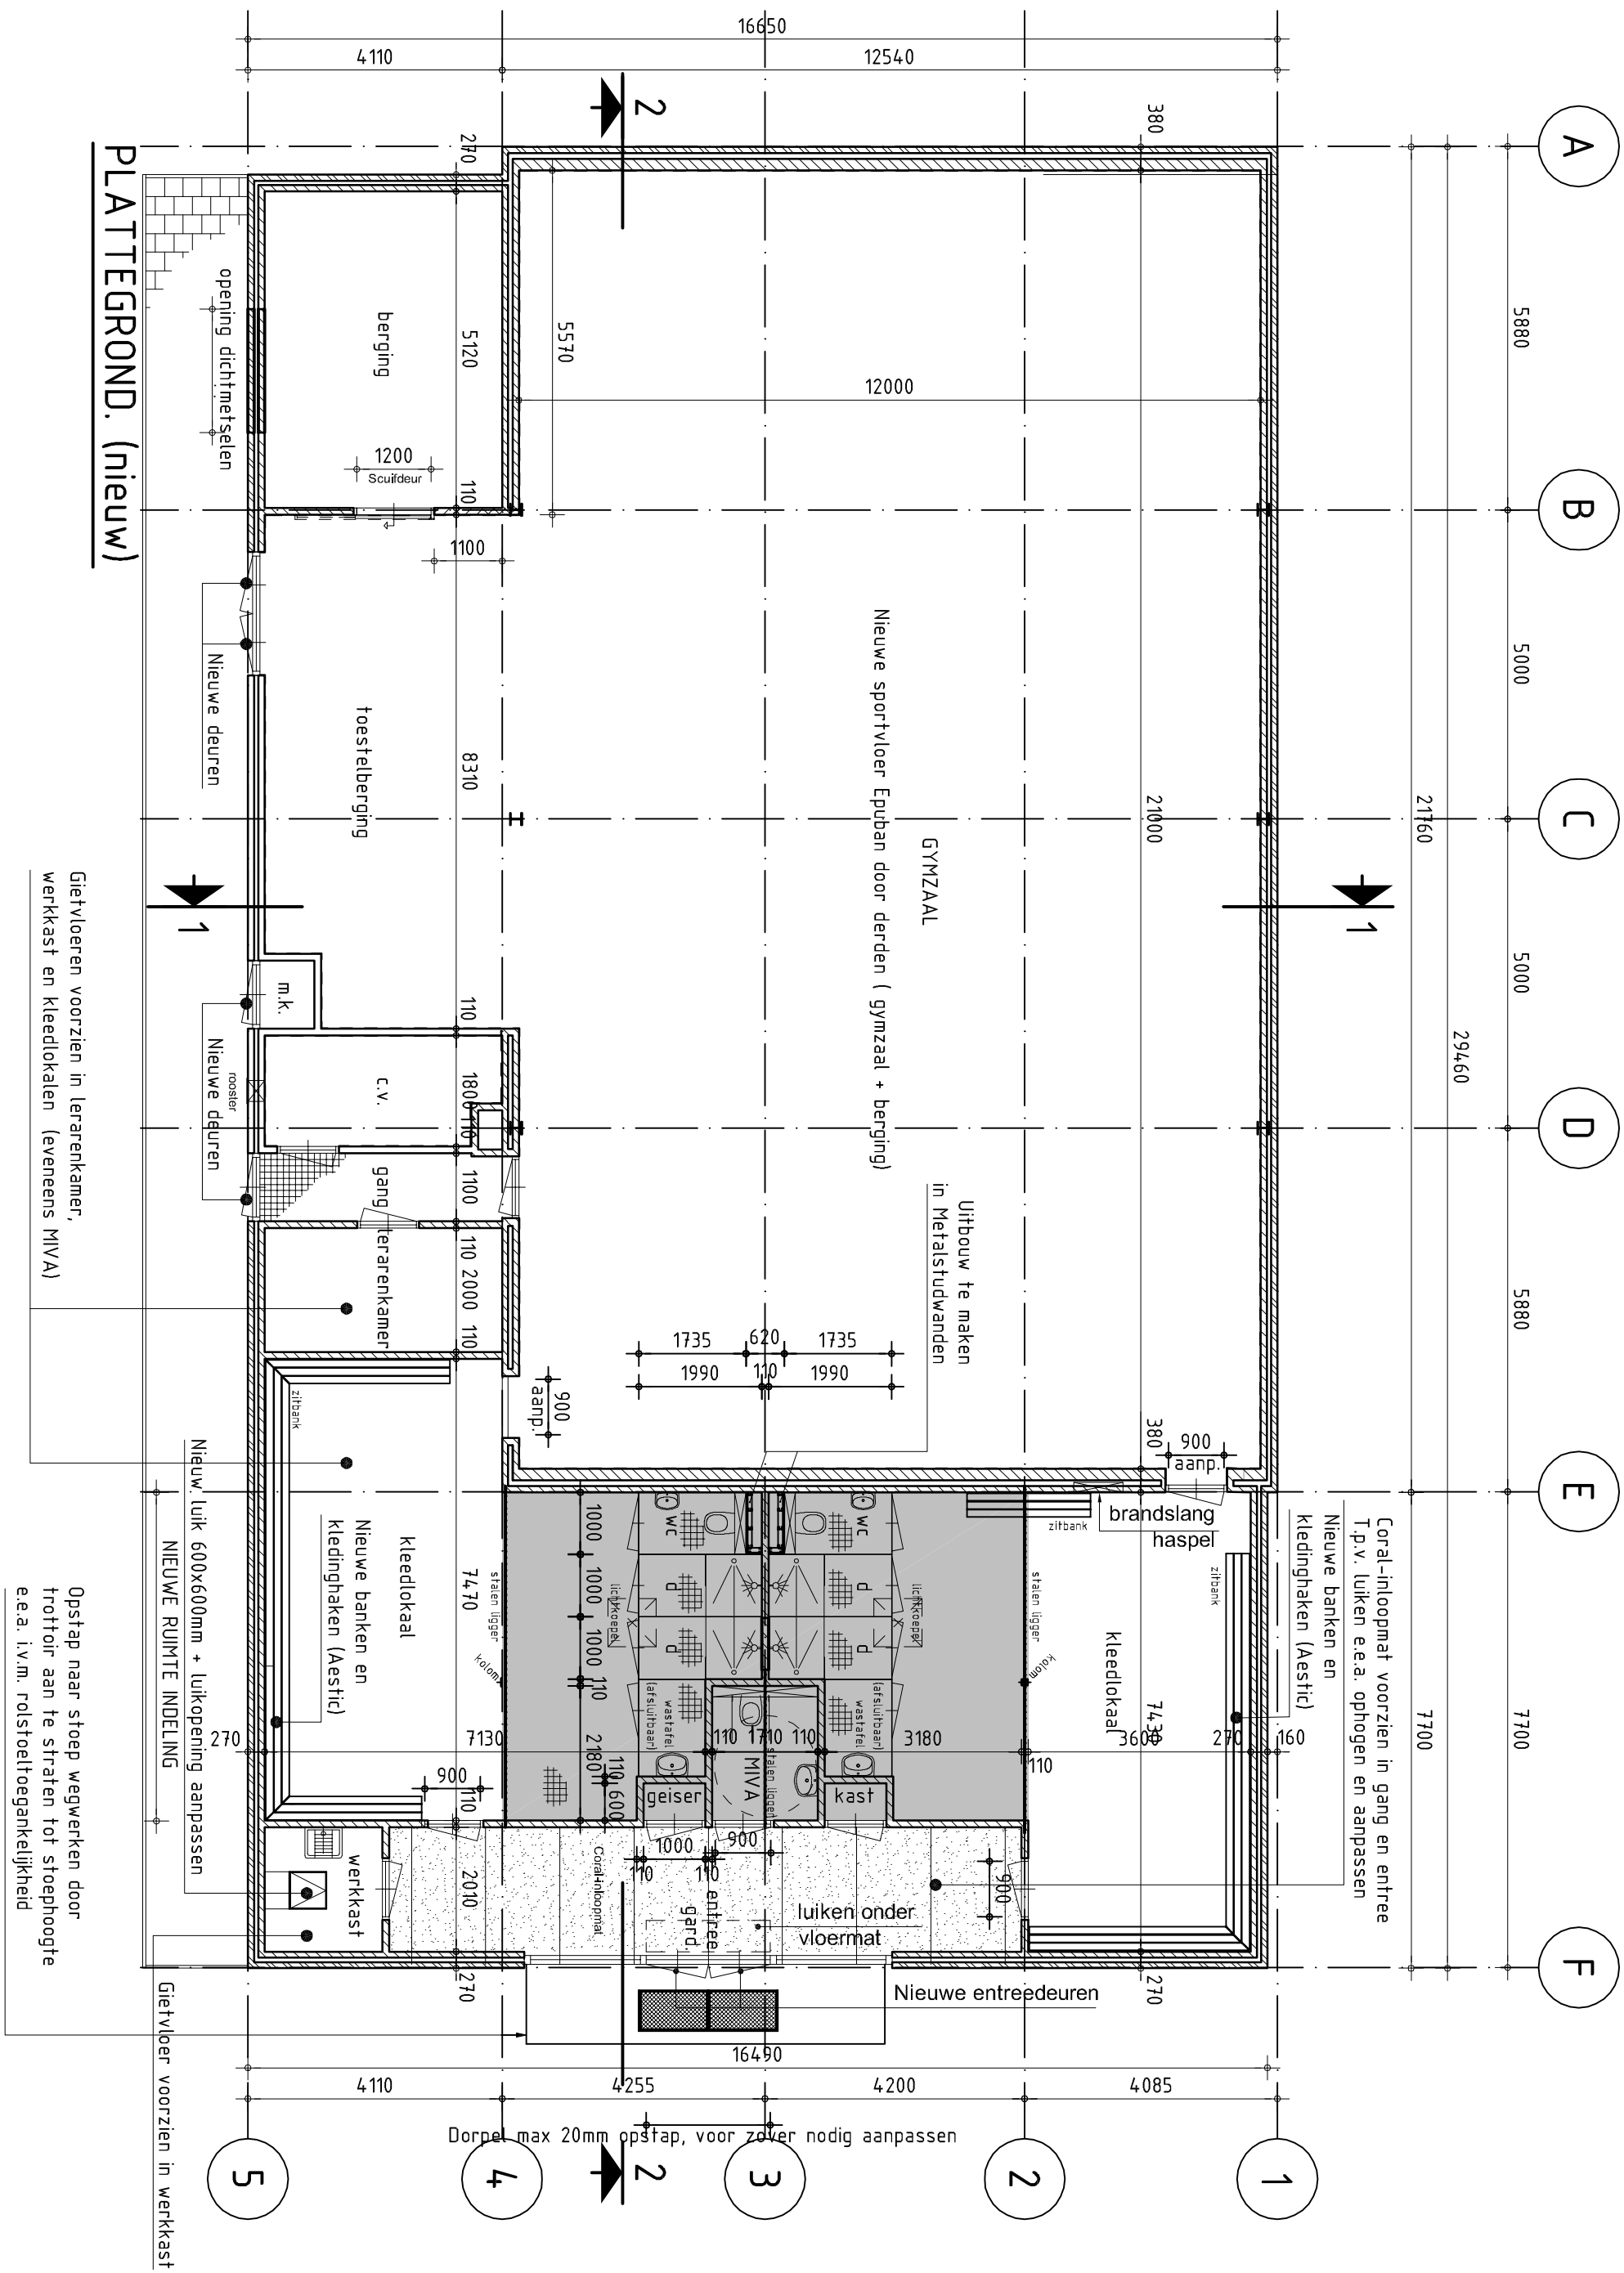

DAKPLAN (nieuw = opvang balklaag d.m.v. nieuwe stalen balken t.p.v. as 3 en as 4 tussen as E en as F)

Detail staalconstructie
t.b.v. opvang balklaag

Principedetail
bovendorpel schuifdeur
(t.p.v. berging)

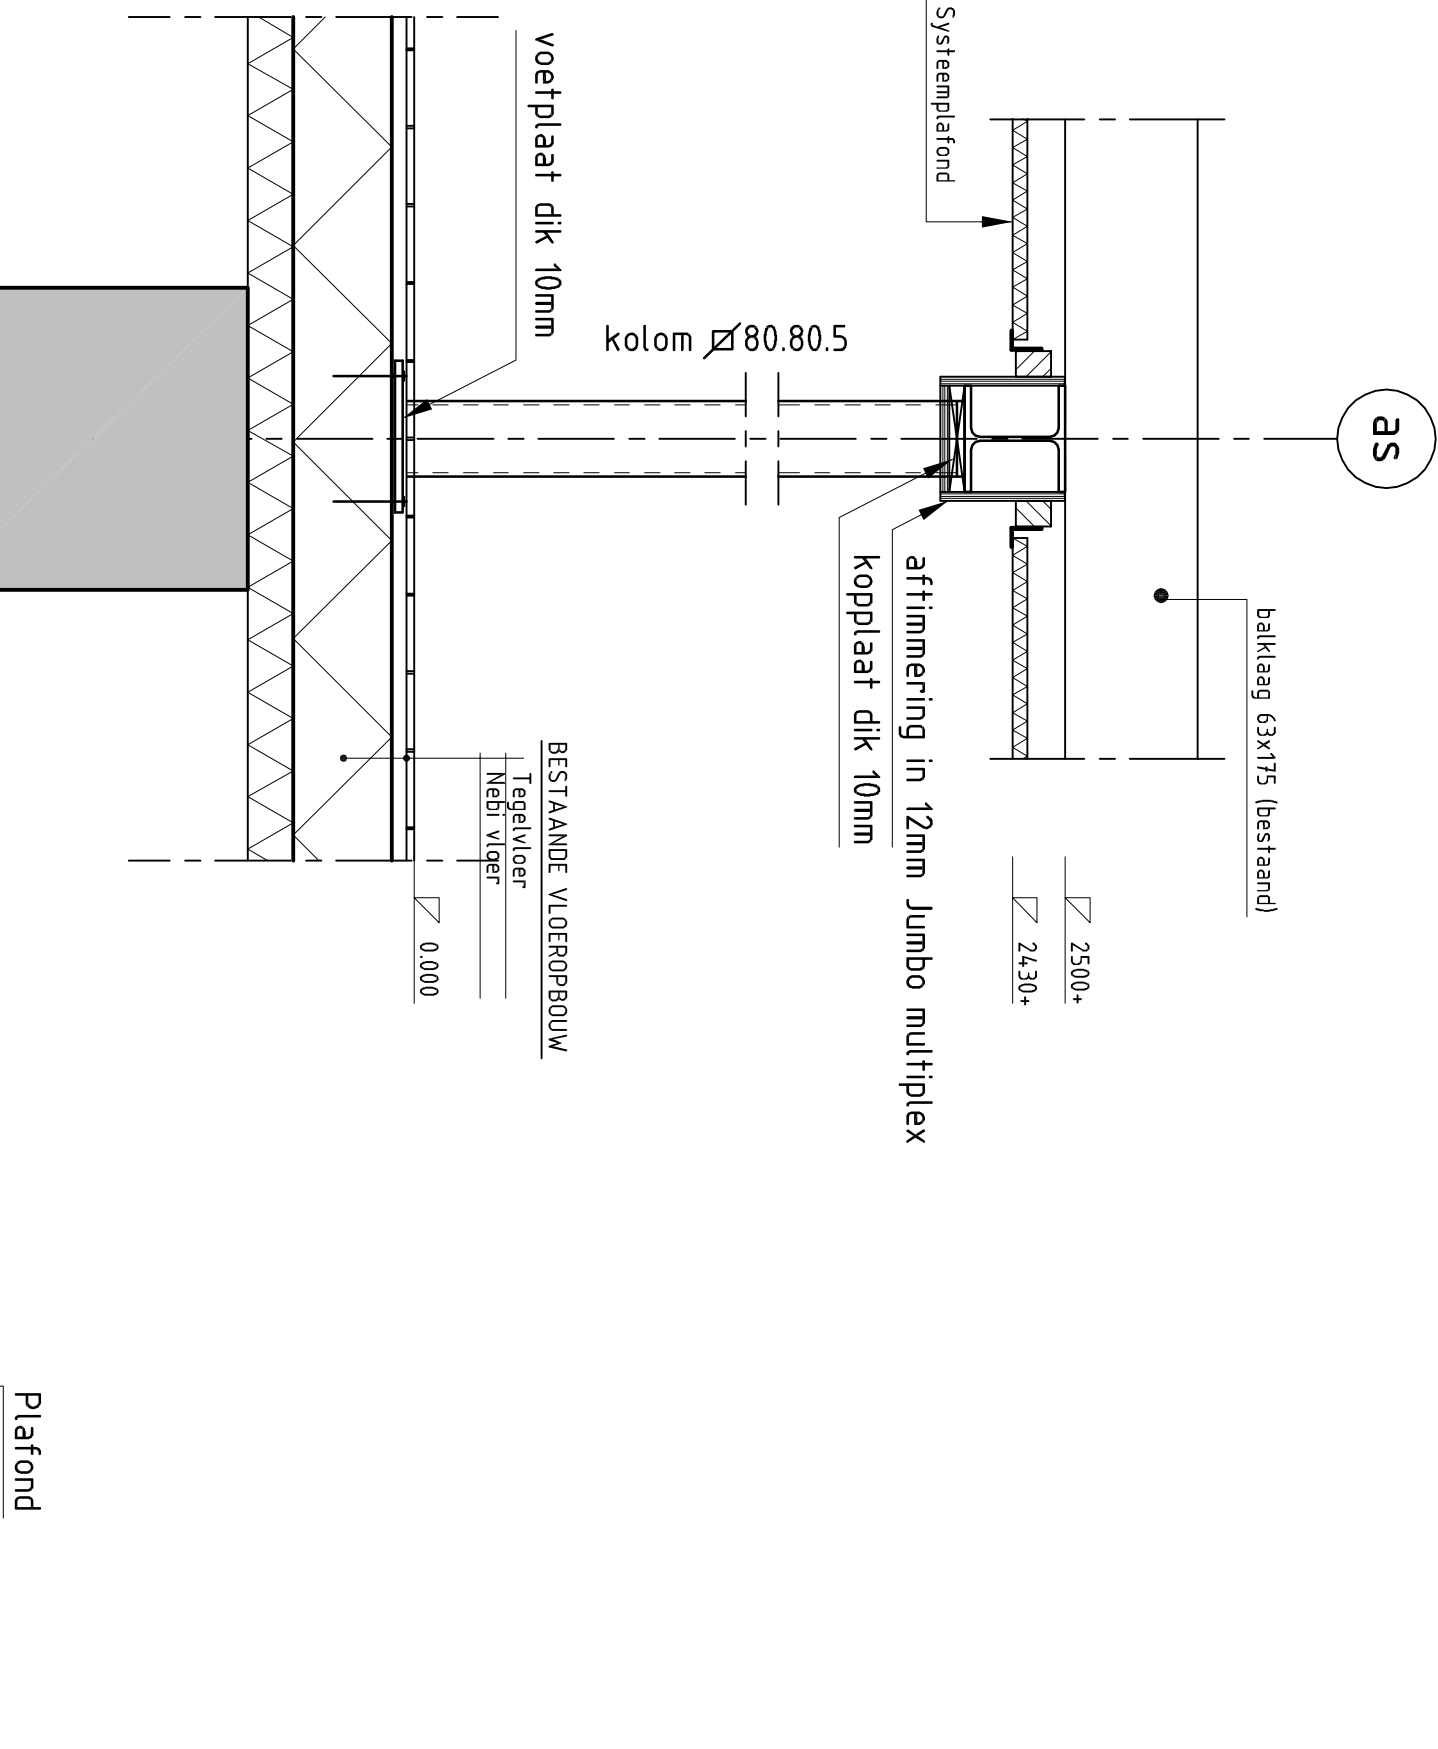

- OPMERKINGEN :
- MAATVOERING IN HET WERK TE CONTROLEREN.
 - Wand-, vloer- en plafondwerken volgens bestekomschrijvingen..
 - I.v.m. rolstoeltoegankelijkheid alle toegangsdeuren waar rolstoelen passeren voor zover nodig uitvoeren met een dagmaat van 900mm.
 - Buitendeurkozijn: max. dorpelhoogte voor zover nodig aanpassen naar 20mm. Voor zover nodig nieuwe deuren voorzien.
 - Toegangspaden naar stoep voor zover nodig omhoog brengen tot stoepnivo i.v.m. rolstoeltoegankelijkheid. (hellend uitvoeren)

MAATEN IN MILLIMETERS
DIAMETERS IN MILLIMETERS
HOOGTEMATEN IN MILLIMETERS T.O.V. PEIL

Grontmij

Zuid Postbus 70960, 4330 GB Middelburg, T +31 118 66 25 00, F +31 118 66 25 05

planmatig
respecting
the future

GEWISZD	ONTOEGANG	PARAAT

Economische Zaken

Gemeente Goes

M.A. de Ruijterlaan 2 Postbus 2118
4460 MC Goes
Tel. : 0113-249600 Fax : 0113-230876

gemeente Goes

Onderwerp : Gymzaal Thorbeckelaan te Goes

Nieuwe Plattegrond, Fundering en Kapplan

Datum : 12-02-2011

Getekend : PCG

Schaal : 1:100

Bestand : 299022MBG350T010DWG

Gezien : S.V.

Tek. nr. : 1101

Formaat : A1