
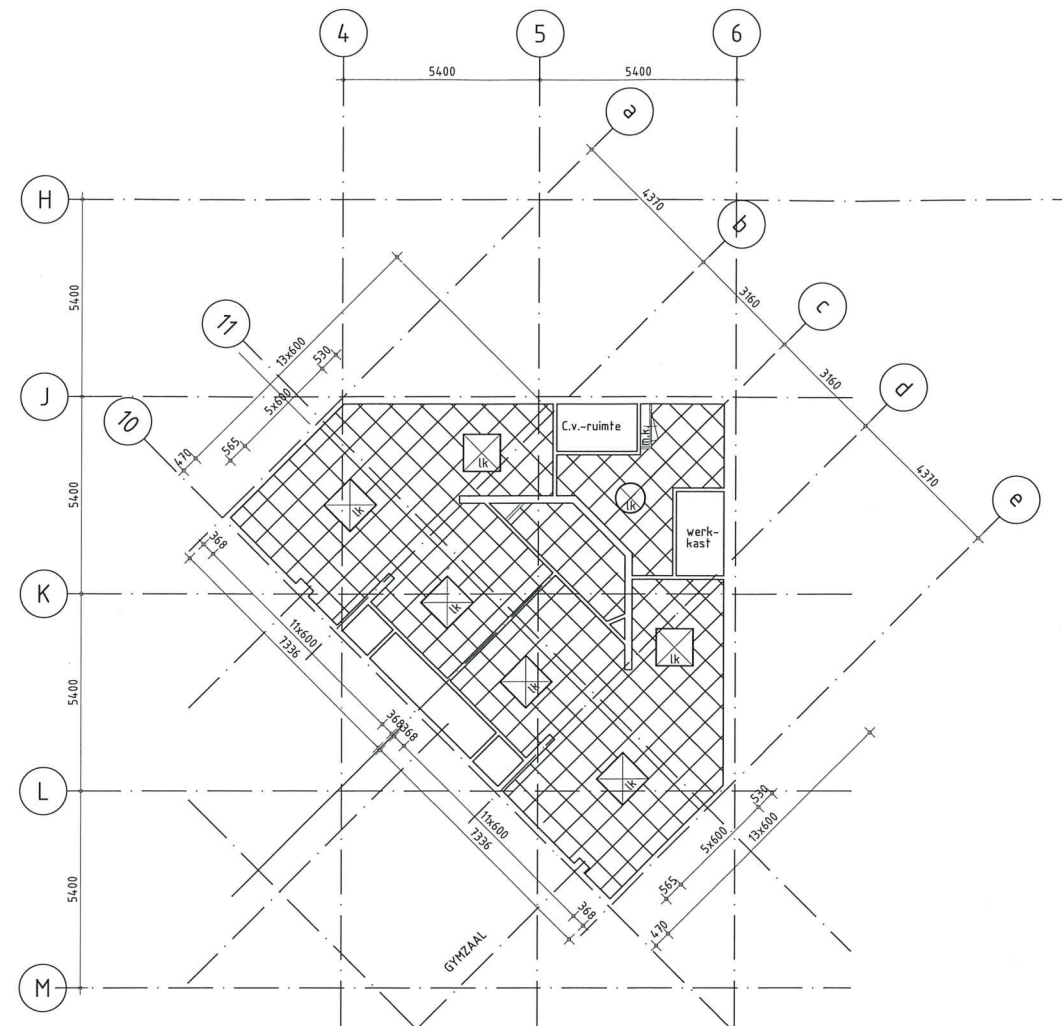


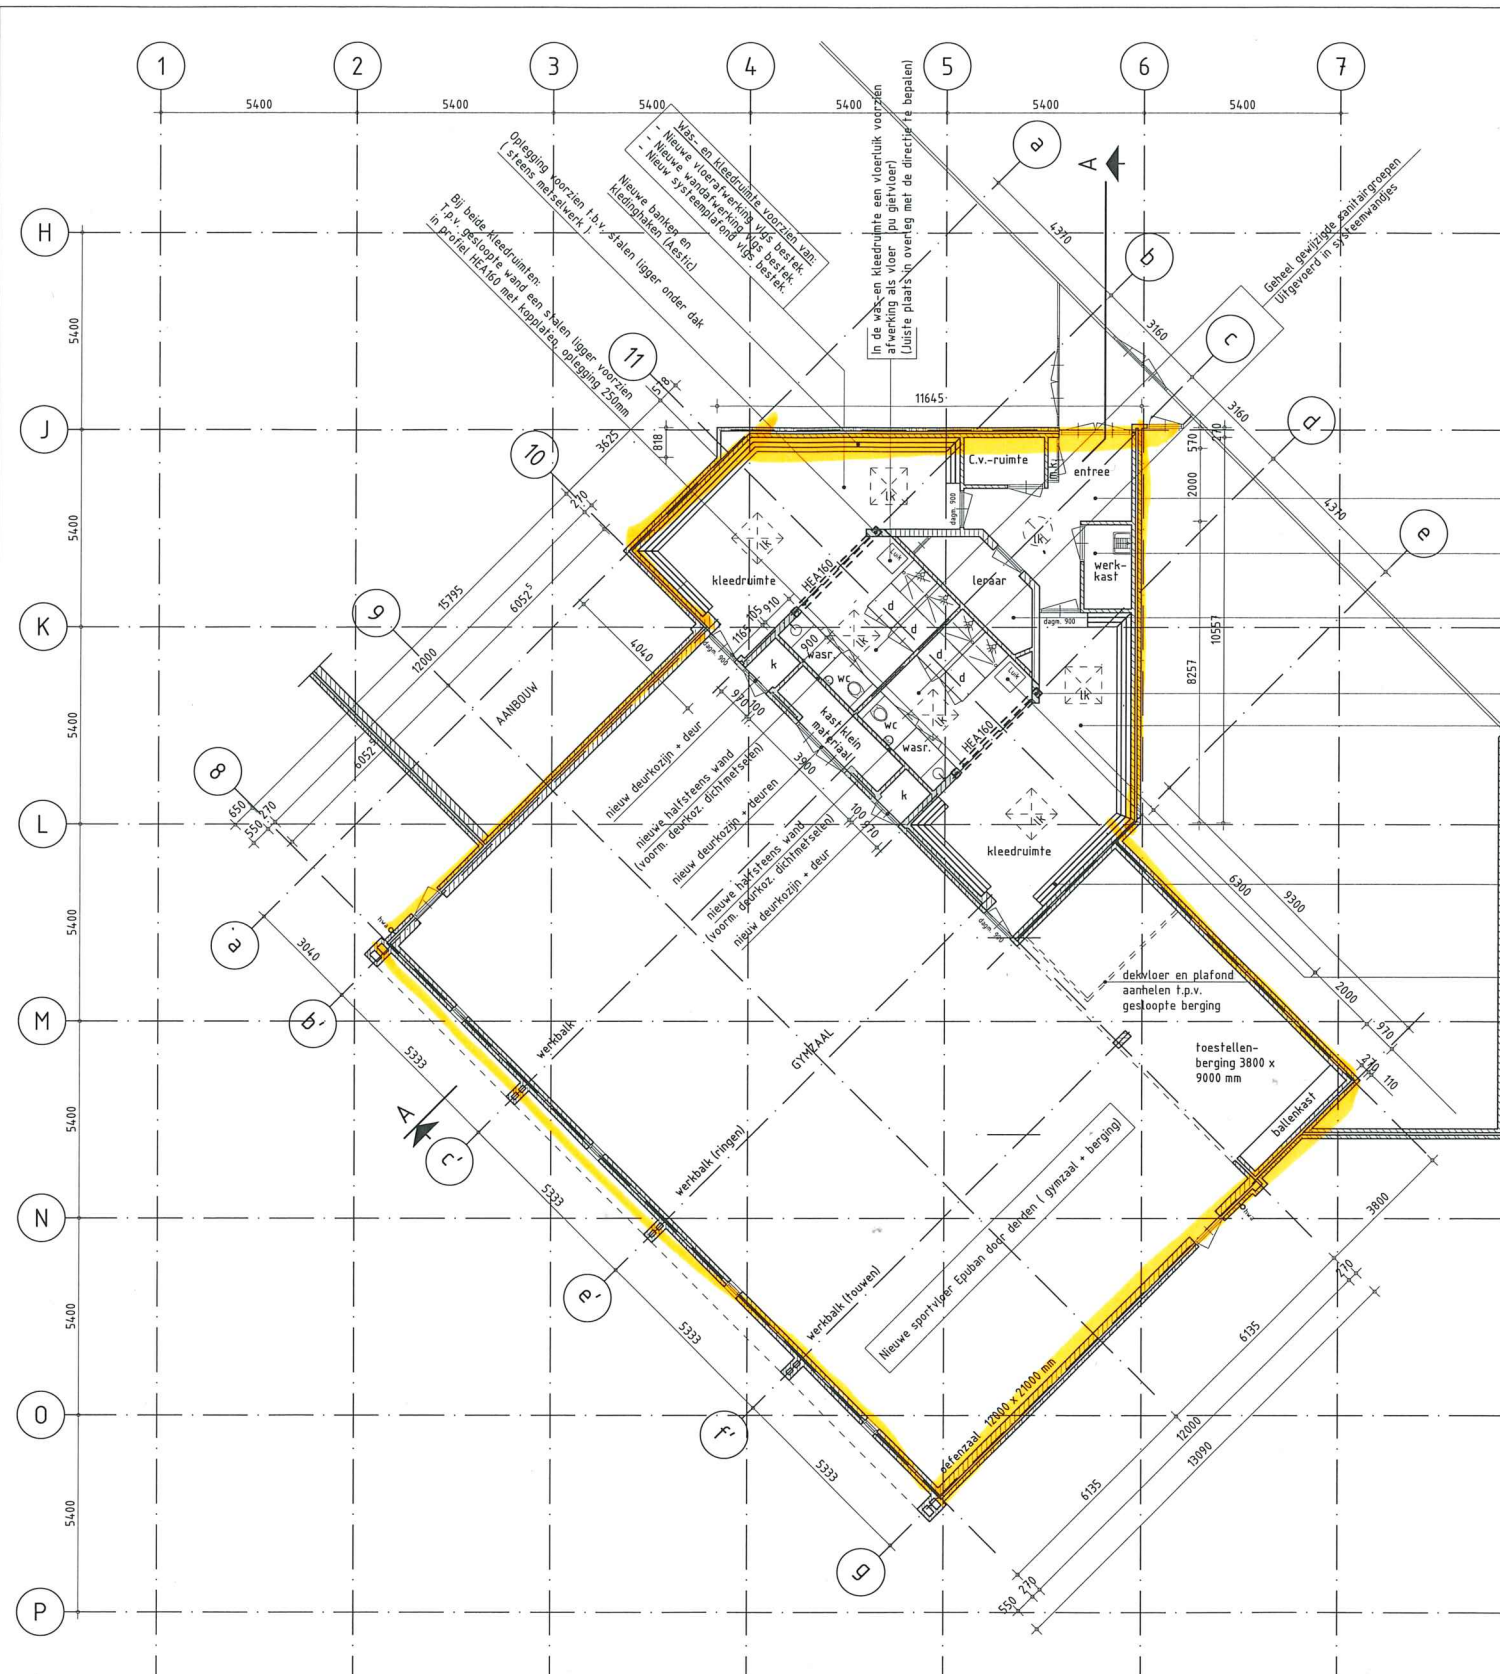

PLAFONDINDELING ENTREE, WAS- en KLEEDRUIMTEN. (nieuw)

Verlaagd hangend systeemplafond tegelmaat 600x600mm.
In kastruimten een gipsplafond aanbrengen

OPMERKINGEN :			
- MAATVOERING IN HET WERK TE CONTROLEREN.			
- Wand-, vloer- en plafondafwerkingen volgens besteksomschrijvingen..			
- I.v.m. rolstoeltoegankelijkheid alle toegangsdeuren waar rolstoelen passeren uitvoeren met een dagmaat van 900mm.			
- Buitendeurkozijnen: dorpelhoogte aanpassen naar maximaal 20mm. Deuren hierop aanpassen			
- Ter plaatse van de gesloopte dragende wanden een stalen balk HEA160 met kopplaten voorzien, oplegging 250mm.			
MATEN IN MILLIMETERS DIAMETERS IN MILLIMETERS HOOGTEMATEN IN MILLIMETERS T.O.V. PEIL			
Grontmij		planning connecting respecting the future	
Zuid Postbus 7060, 4330 GB Middelburg, T +31 118 65 25 00, F +31 118 65 25 05			
06-04-2012	AANBESTEDING		
04-11-2011	BESTEK		
GEWIJZIGD	OMSCHRIJVING		PARAAF
Economische Zaken Gemeente Goes M.A. de Ruijterlaan 2 Postbus 2118 4460 MC Goes Tel. : 0113-249600 Fax : 0113-230876			
			
Onderwerp : Gymzaal de Spinne te Goes Plattegrond Nieuwe situatie			
Datum : 12-08-2011		Filenaam : Z99022MBG350T401DWG	
Getekend : PCG		Gezien : S.V.	
Schaal : 1:100		Tek. nr. : T401 Formaat : A1	