

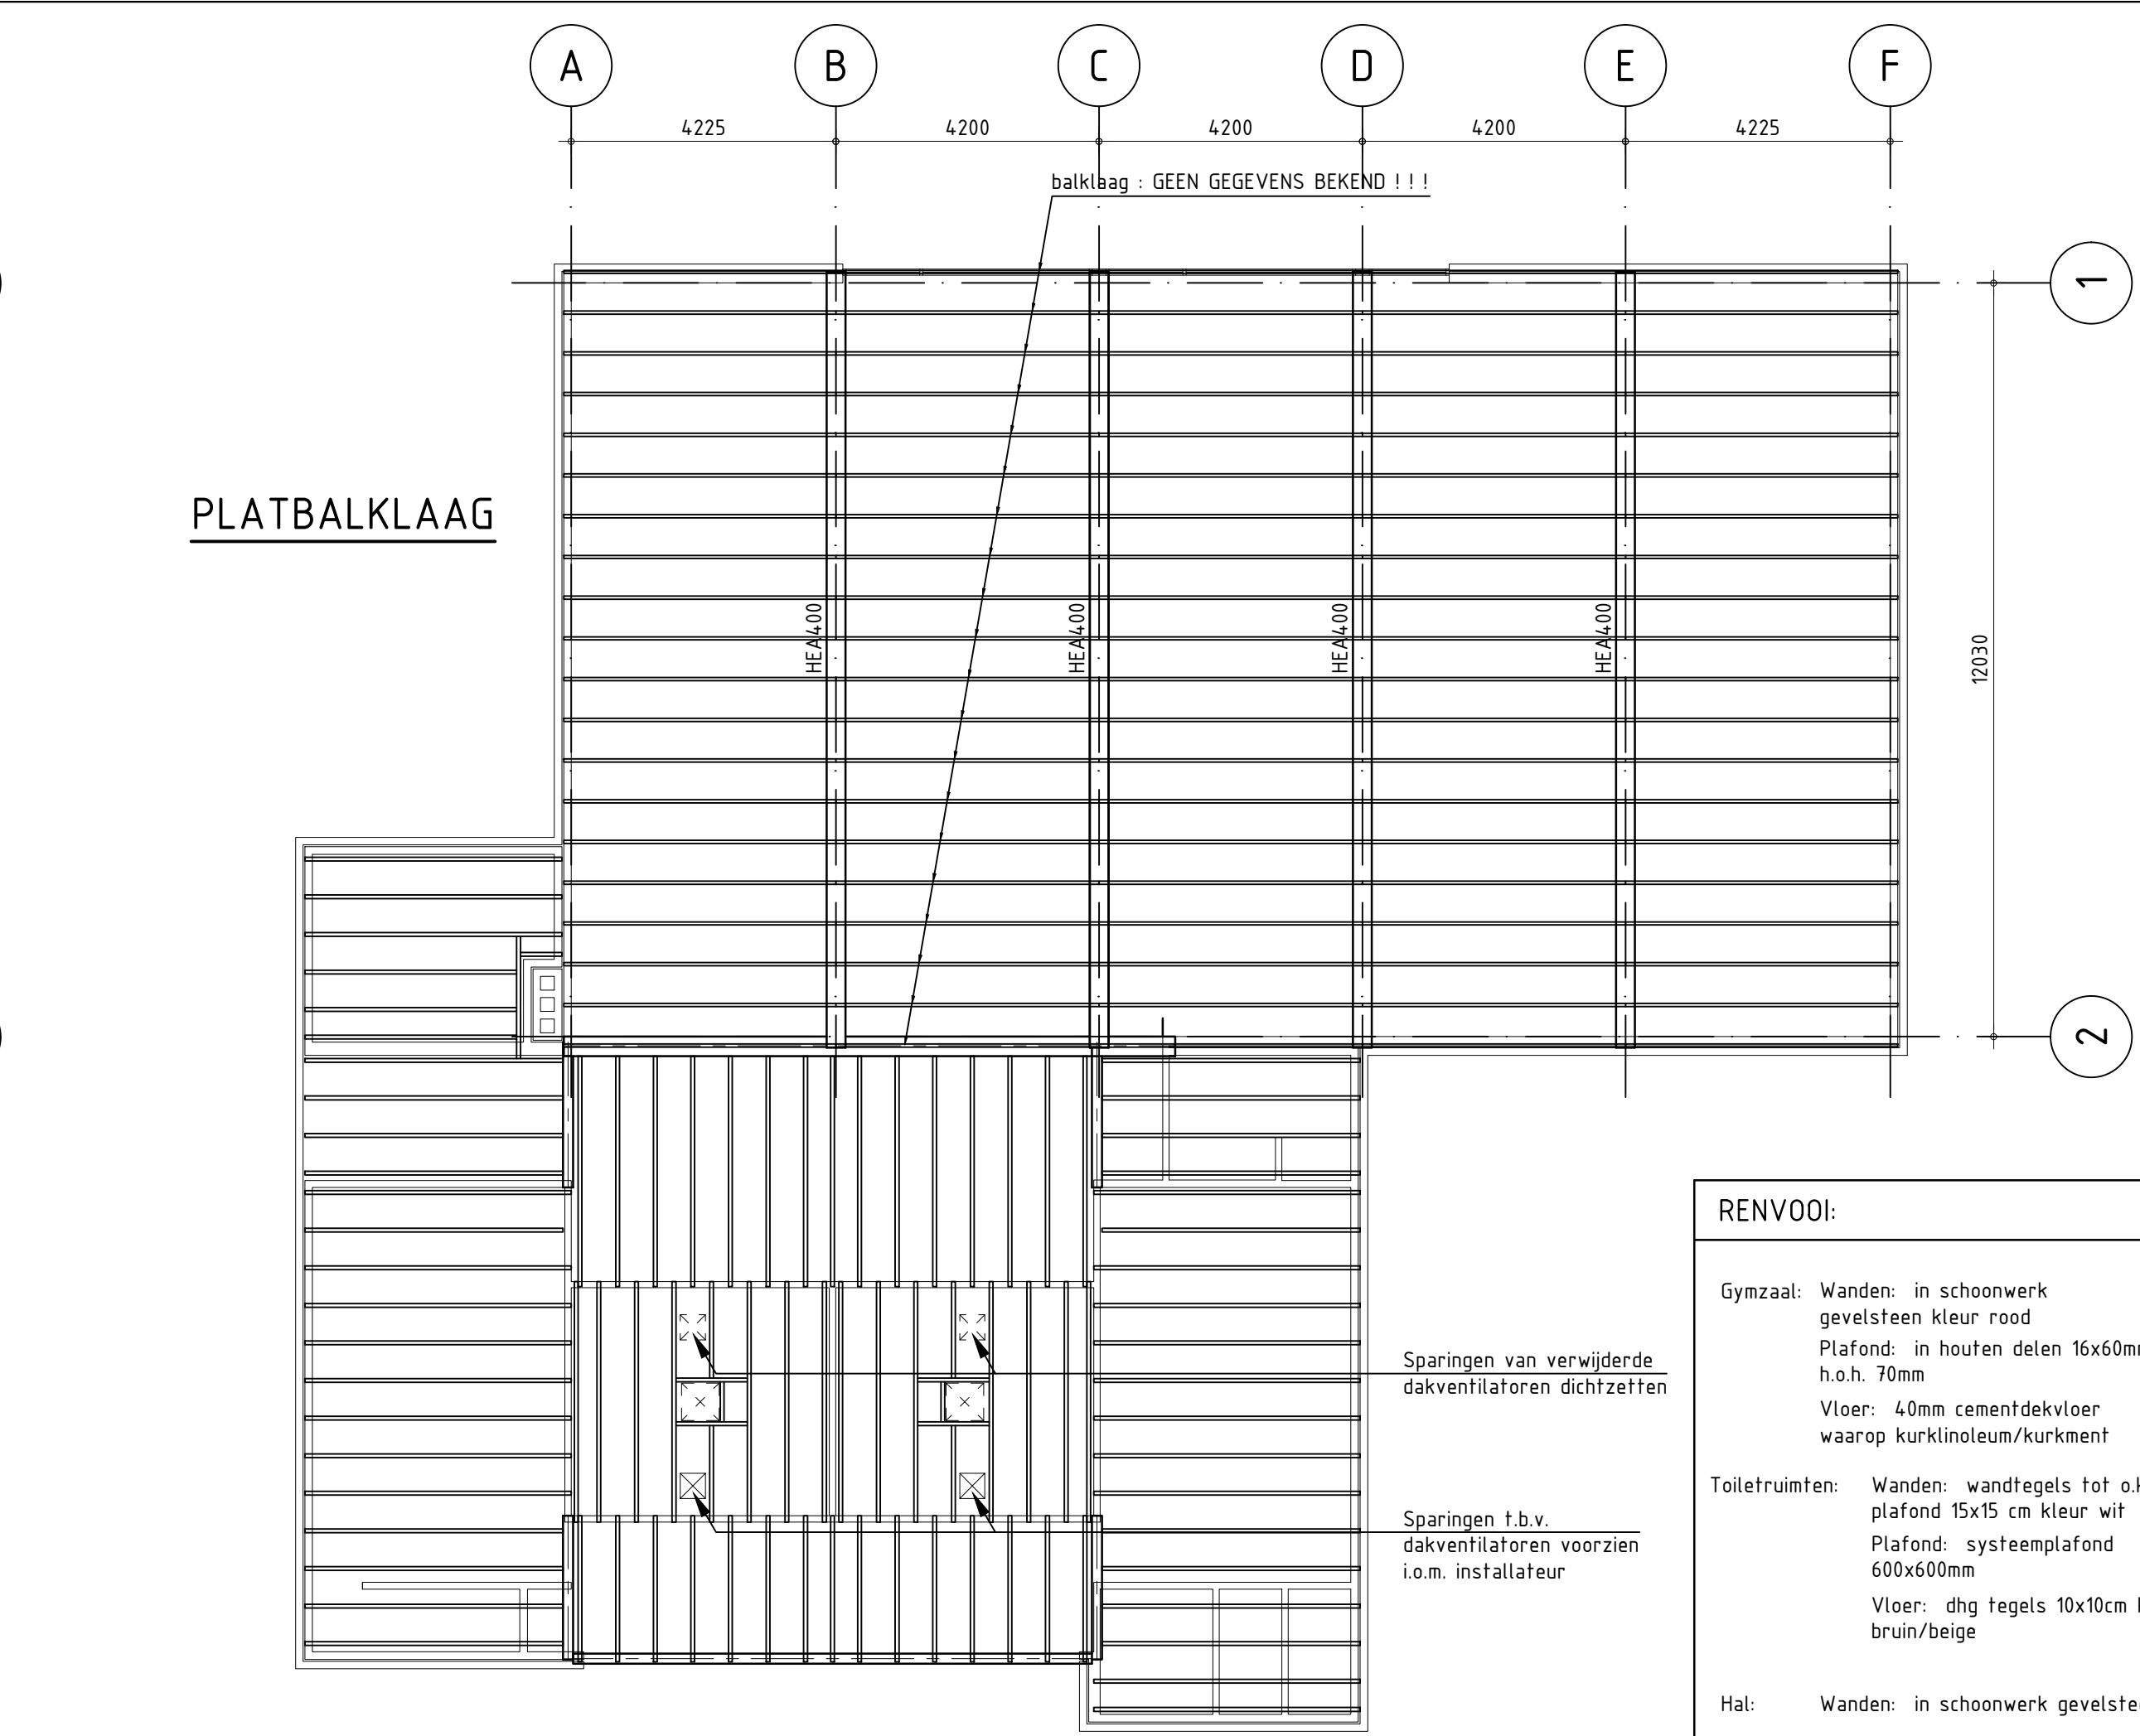
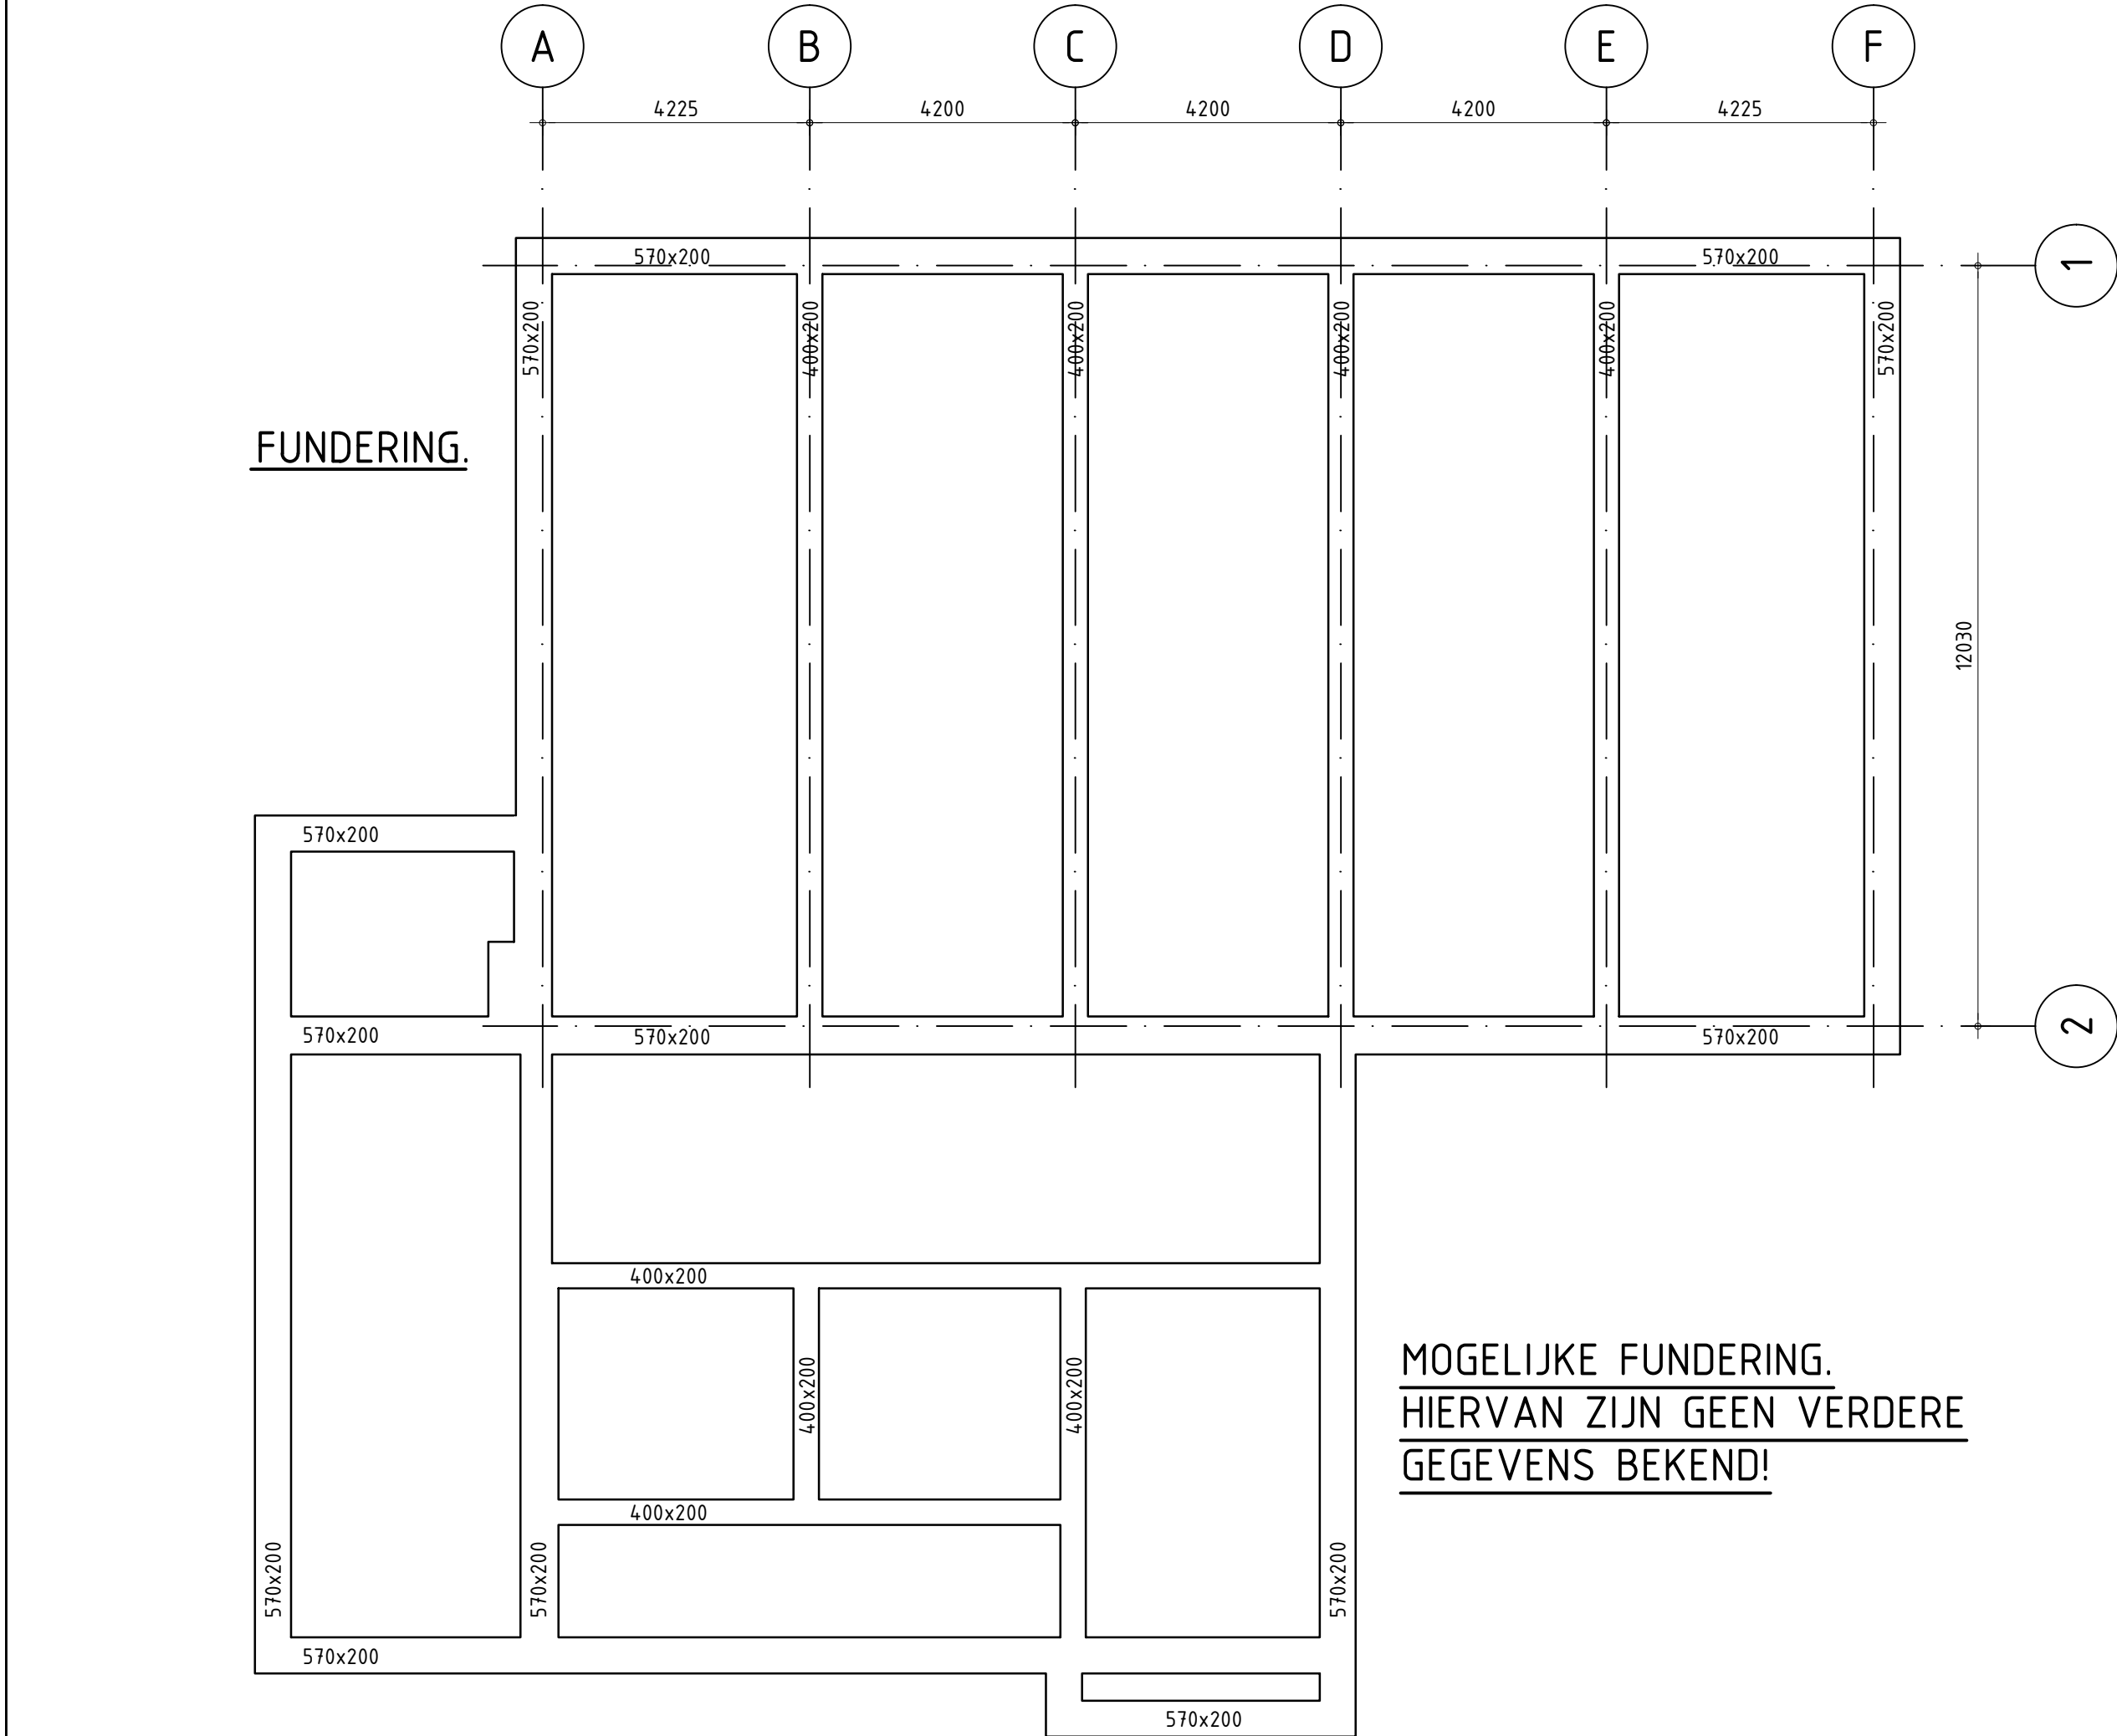


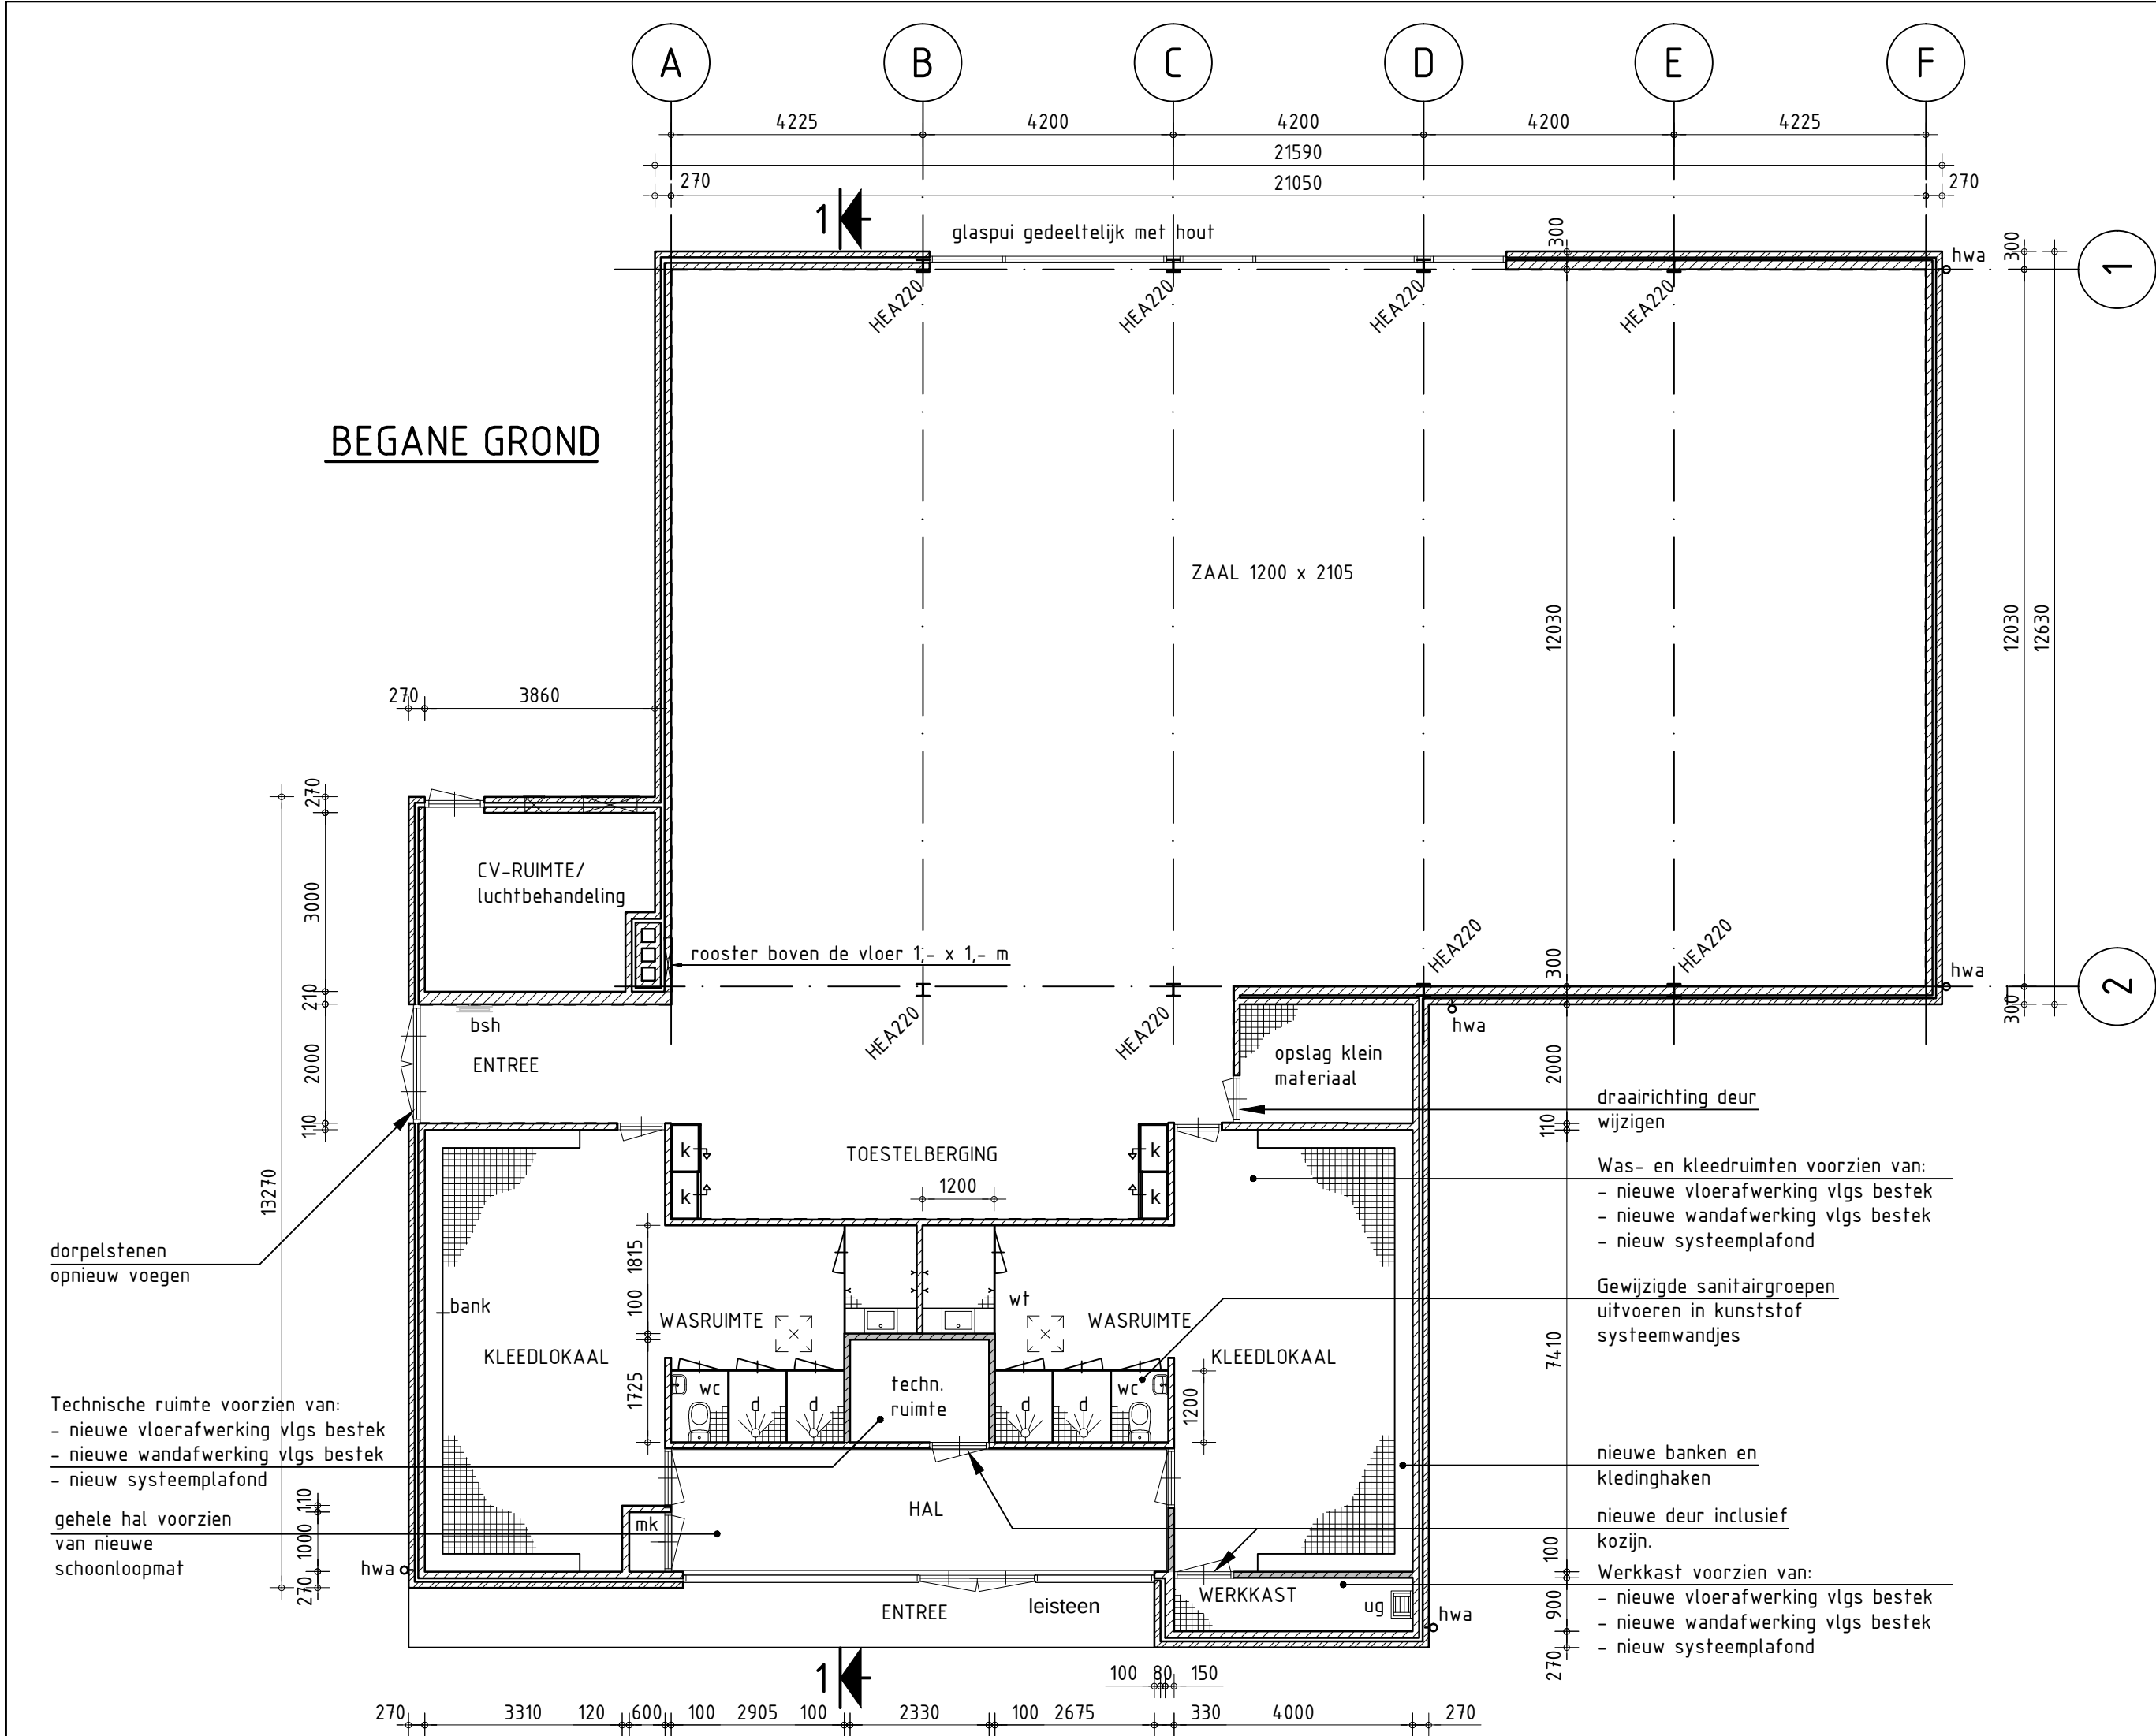

MOGELIJKE INDELING KAPLAN. HIERVAN ZIJN GEEN VERDERE GEGEVENS BEKEND!

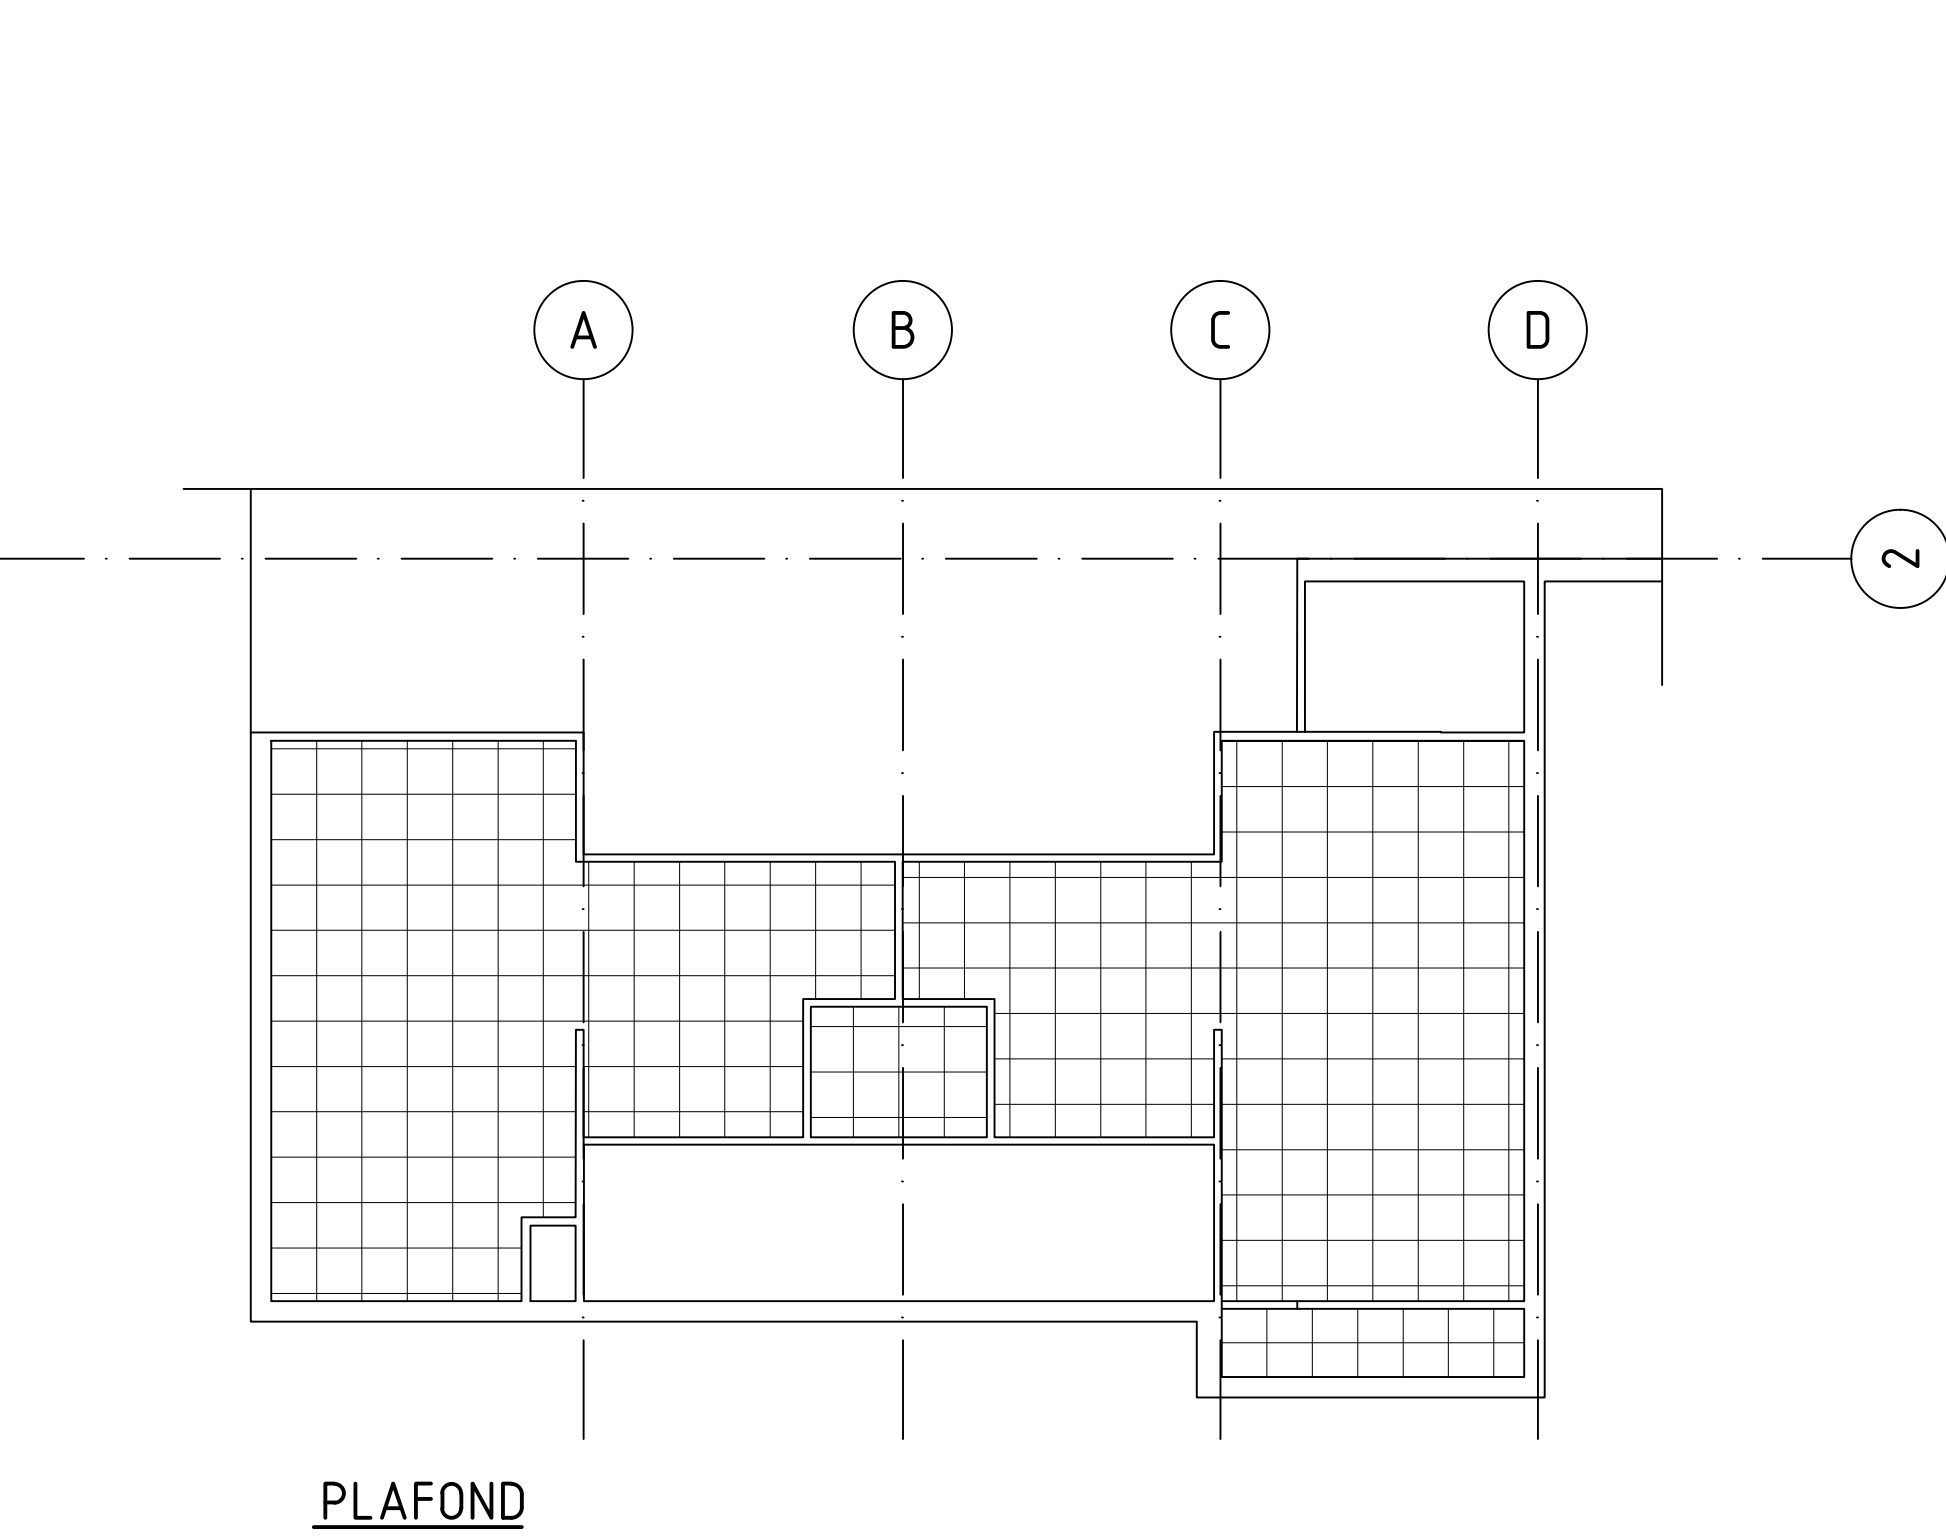

RENVOL:			
Gymzaal:	Wanden: in schoonwerk gevelsteen kleur rood Plafond: in houten delen 16x60mm h.o.h. 70mm Vloer: 40mm cementdekvloer waarop kurklinoleum/kurkment	Waslokaal:	Wanden: wandtegels tot 1,60m hoog, daarboven stucwerk wit gesaust Plafond: stucwerk wit gesaust Vloer: dhg tegels 10x10cm kleur bruin/beige
Toiletruimten:	Wanden: wandtegels tot o.k. plafond 15x15 cm kleur wit Plafond: systeemplafond 600x600mm Vloer: dhg tegels 10x10cm kleur bruin/beige	Kleedruimte:	Wanden: wandtegels 15x15cm tot 1,60m daarboven stucwerk wit gesaust Plafond: stucplafond wit gesaust Vloer: linoleum kleur bruin/beige
Hal:	Wanden: in schoonwerk gevelsteen kleur rood Vloer: dhg vloertegels kleur grijs Plafond: schrootjes		

OPMERKINGEN :
MAATVOERING IN HET WERK TE CONTROLEREN.
AL HET STRAATWERK DIENT OPGENOMEN EN HERSTRAAT TE WORDEN.

MATEN IN MILLIMETERS
DIAMETERS IN MILLIMETERS
HOOGTEMATEN IN MILLIMETERS T.O.V. PEIL



planning connecting
respecting
the future

Zuid Postbus 7060, 4330 GB Middelburg, T +31 118 65 25 00, F +31 118 65 25 05

			
04-02-2012	AANBESTEDING		
GEWIJZIGD	OMSCHRIJVING		PARAAF

Economische Zaken
Gemeente Goes
M.A. de Ruijterlaan 2 Postbus 2118
4460 MC Goes
Tel. : 0113-249600 Fax : 0113-230876



Onderwerp : Gymzaal Noordeinde te Kloetinge
nieuwe situatie plattegronden

Datum : 04-02-2011 Filenaam : 299022MBG350T501DWG
Gefekend : PCG Gezien : S.V. Tek. nr. : T501
Schaal : 1:100  Formaat : A1