


NAAM	
DMSCHRIJVING	
DATUM	
WIT	
17	

NAAM	
DMSCHRIJVING	
DATUM	
WIT	
17	

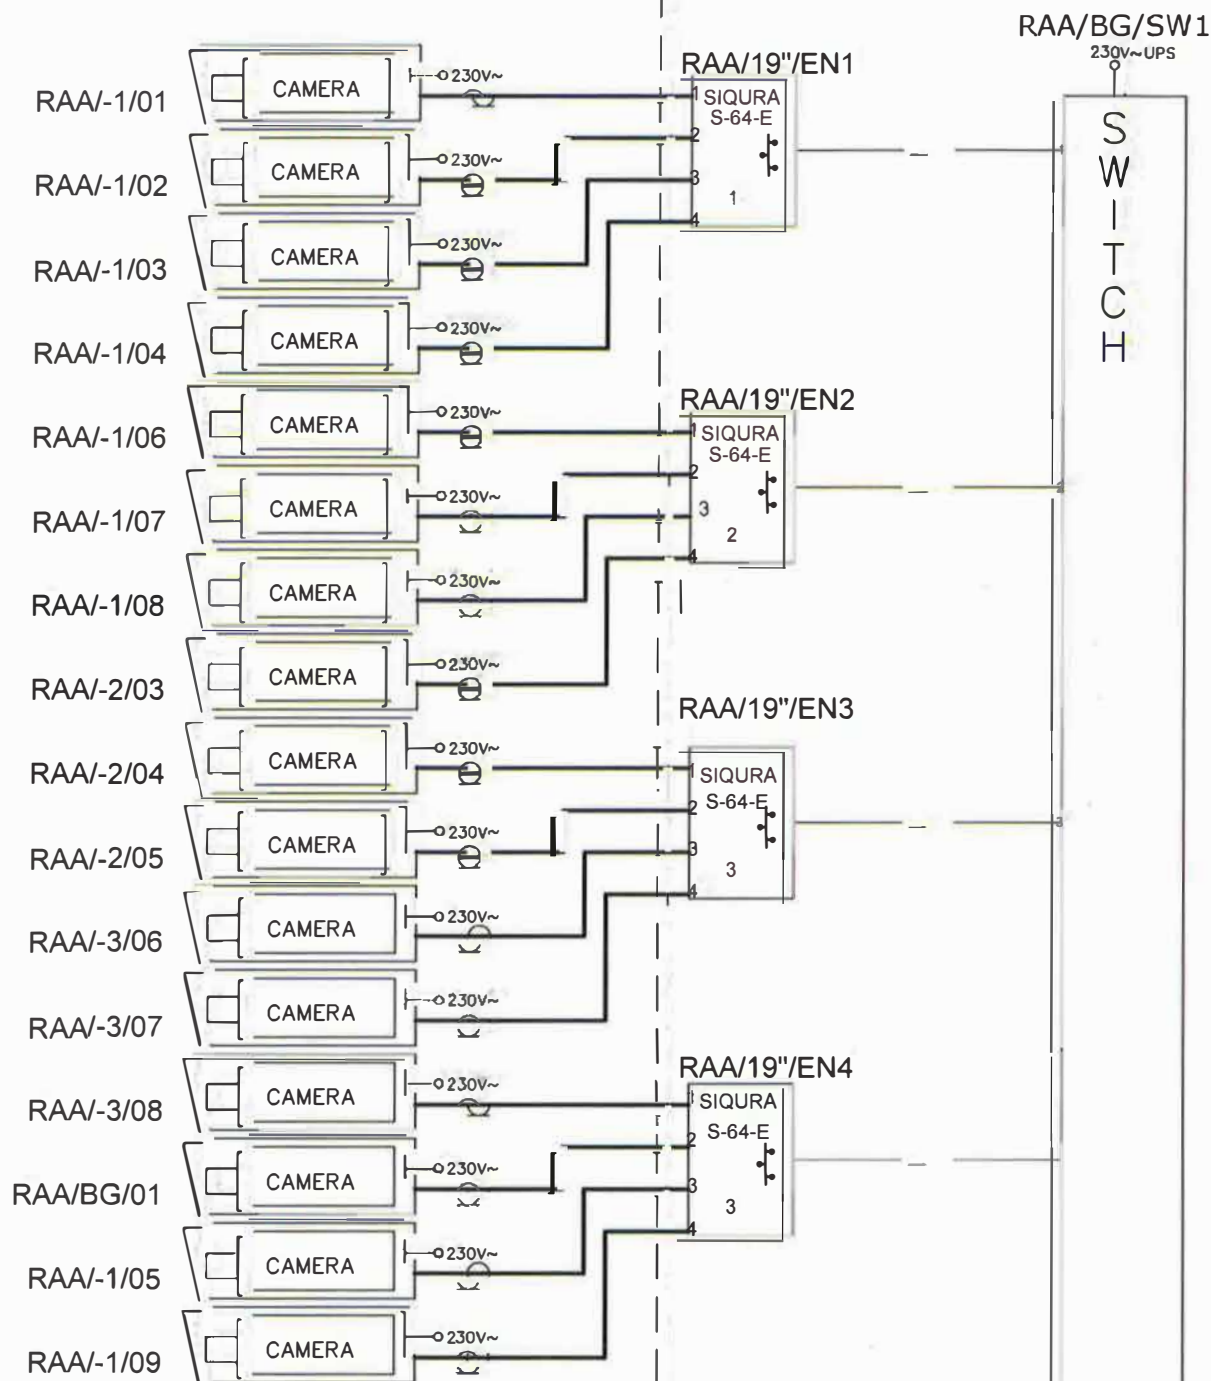


Datum/Date 27-11-2013 Project SPAARNELANDEN RAA
 Eenheid/Unit mm Project Nr. 7013V10093
 Schaal/Scale Tek. nr./Dwg. no.: 7013V1009330

Benaming/Title:
 C.C.T.V. SYSTEEM
 Raaks Haarlem

ALPHATRON

Schaardijk 23 Haven 115 3063 NH Rotterdam
 Postbus 21003, 3001 AA Rotterdam
 Telefoon: 010 4534000 Fax: 010 4534040 service@alphatron.nl
 Formaat/Size A3 Get /Drawn L de W
 Wijz./Rev. 0 Gec./Apprd

C			
B			
A			
HR 17	FLA 1104	ONE/2 HIGH TOPS	N.A.M

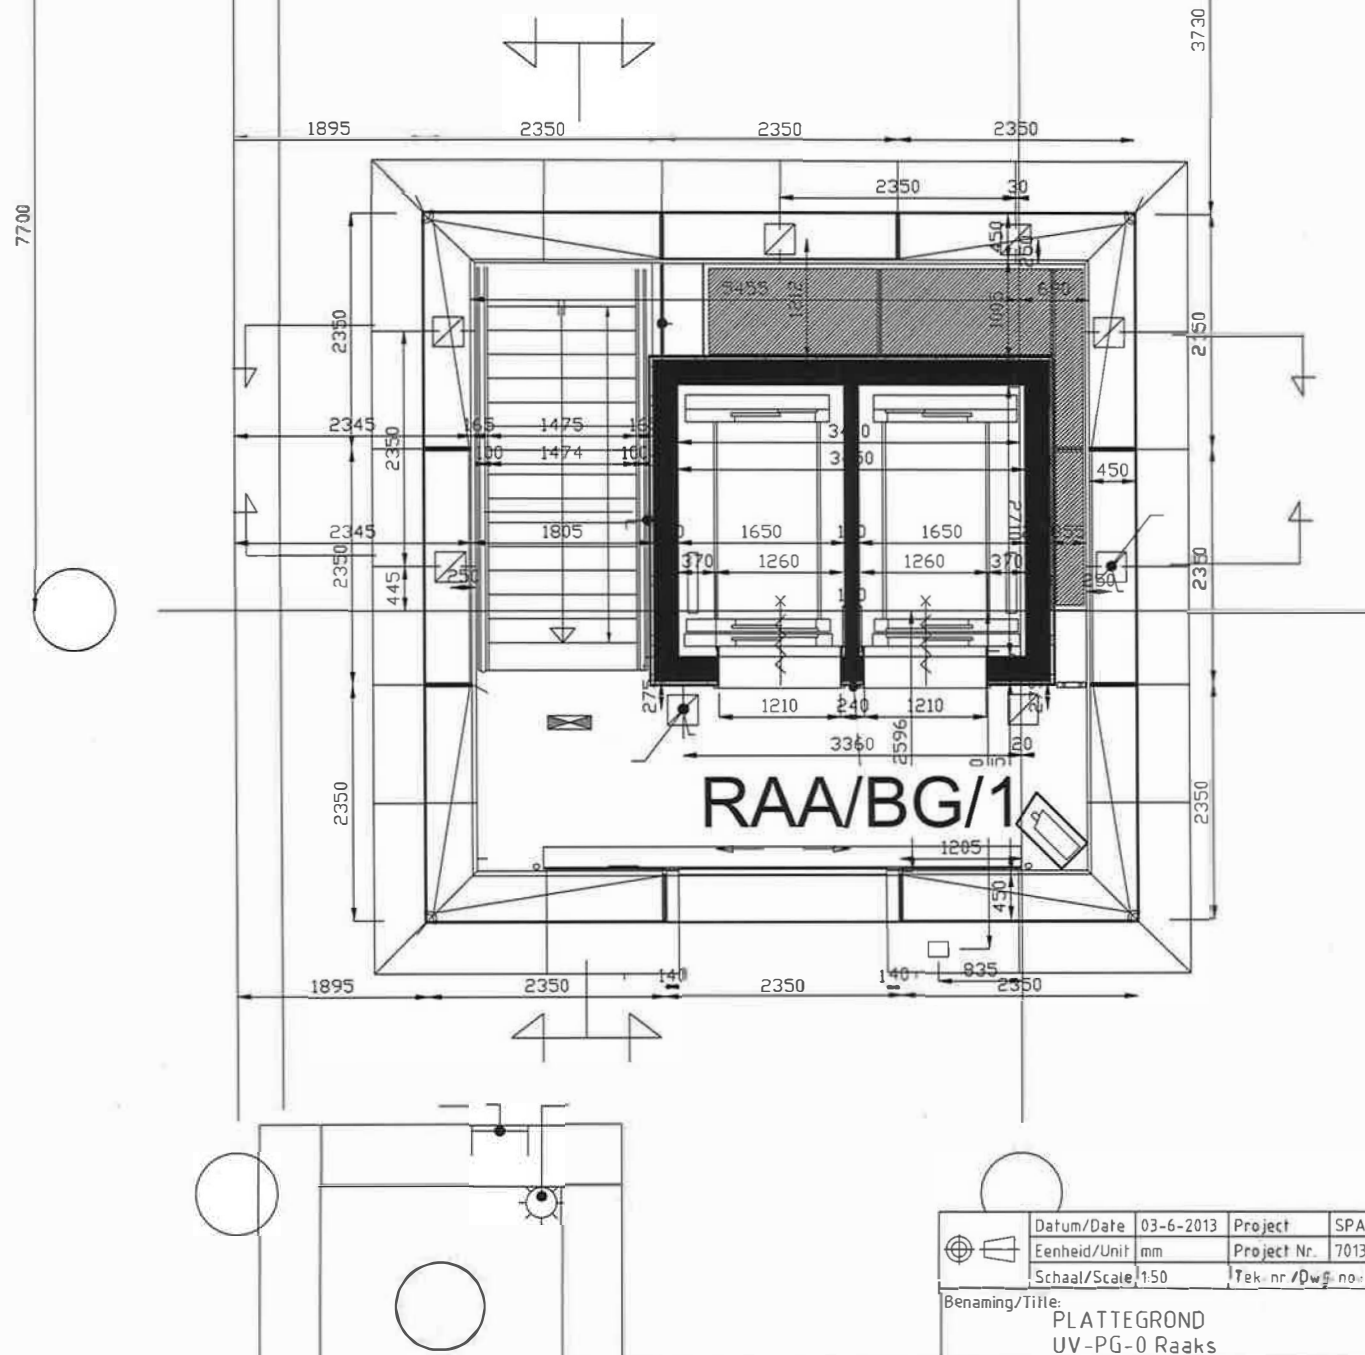


	Datum/Date	03-6-2013	Project	SPAARNELANDE
	Eenheid/Unit	mm	Project Nr.	7013V10093
	Schaal/Scale	1:50	Tek. nr / Dwg. no.	7013V1009331

Benaming/Title: PLATTEGROND
UV-PG-0 Raaks

ALPHATRON
Schaardijk 23 Haven 115 3063 MH Rotterdam
Postbus 21003, 3001 AA Rotterdam
Telefoon: 010 45 4 008 Fax: 010 4 54 010 e security@alphatron.nl
Formaat/Size A3 Get/Drawn L de W
Wiz./Rev. 0 Get./Aand.


F.			
E.			
D.			
W17		DATUM	OMSCHRIJVING
			NAAM

C	W17	DATUM	OMSCHRIJVING	NAAM
B				
A				

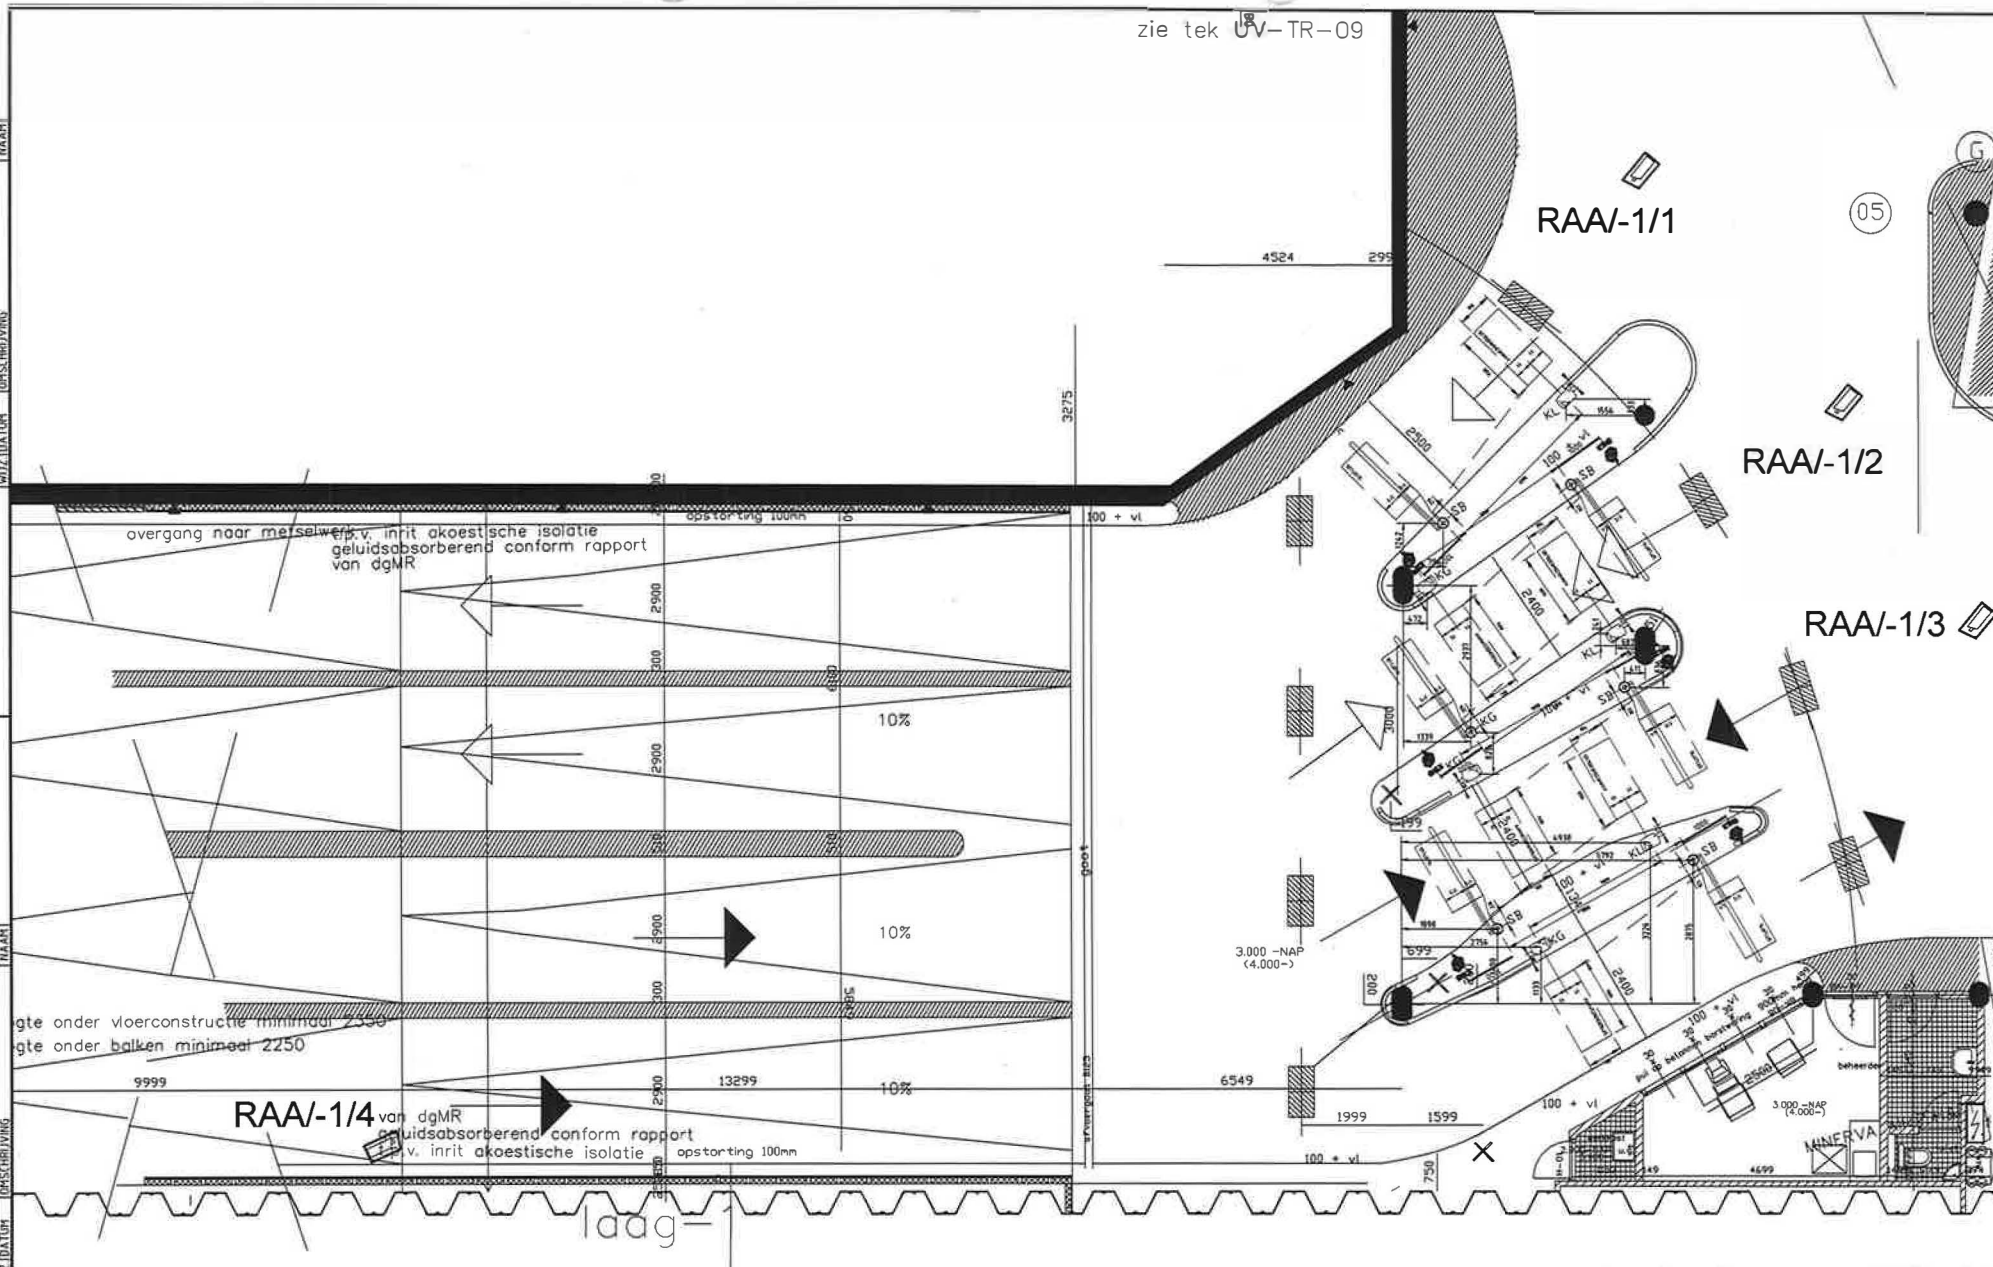

	Datum/Date	25-6-2013	Project	SPAARNELANDE	
	Enheid/Unit	mm	Project Nr.	7013V10093	
	Schaal/Scale	1:100	Tek. nr /Dwg. no.:	7013V1009332	
Benaming/Title: PLATTEGROND UV-PGk-1 Raaks					Schiedijk 23 Haven 115 3063 NH Rotterdam Postbus 21003, 3001 AA Rotterdam Telefoon: 010 4534000 Fax: 010 4534040 security@alphatron.nl
					Formaat/Size A3 Get./Drawn L de W Wjz./Rev. 0 Gec./Apprd.



1	2	149
---	---	---	---	---	---	---	---	---	----	----	-----	-----	------	------	-----

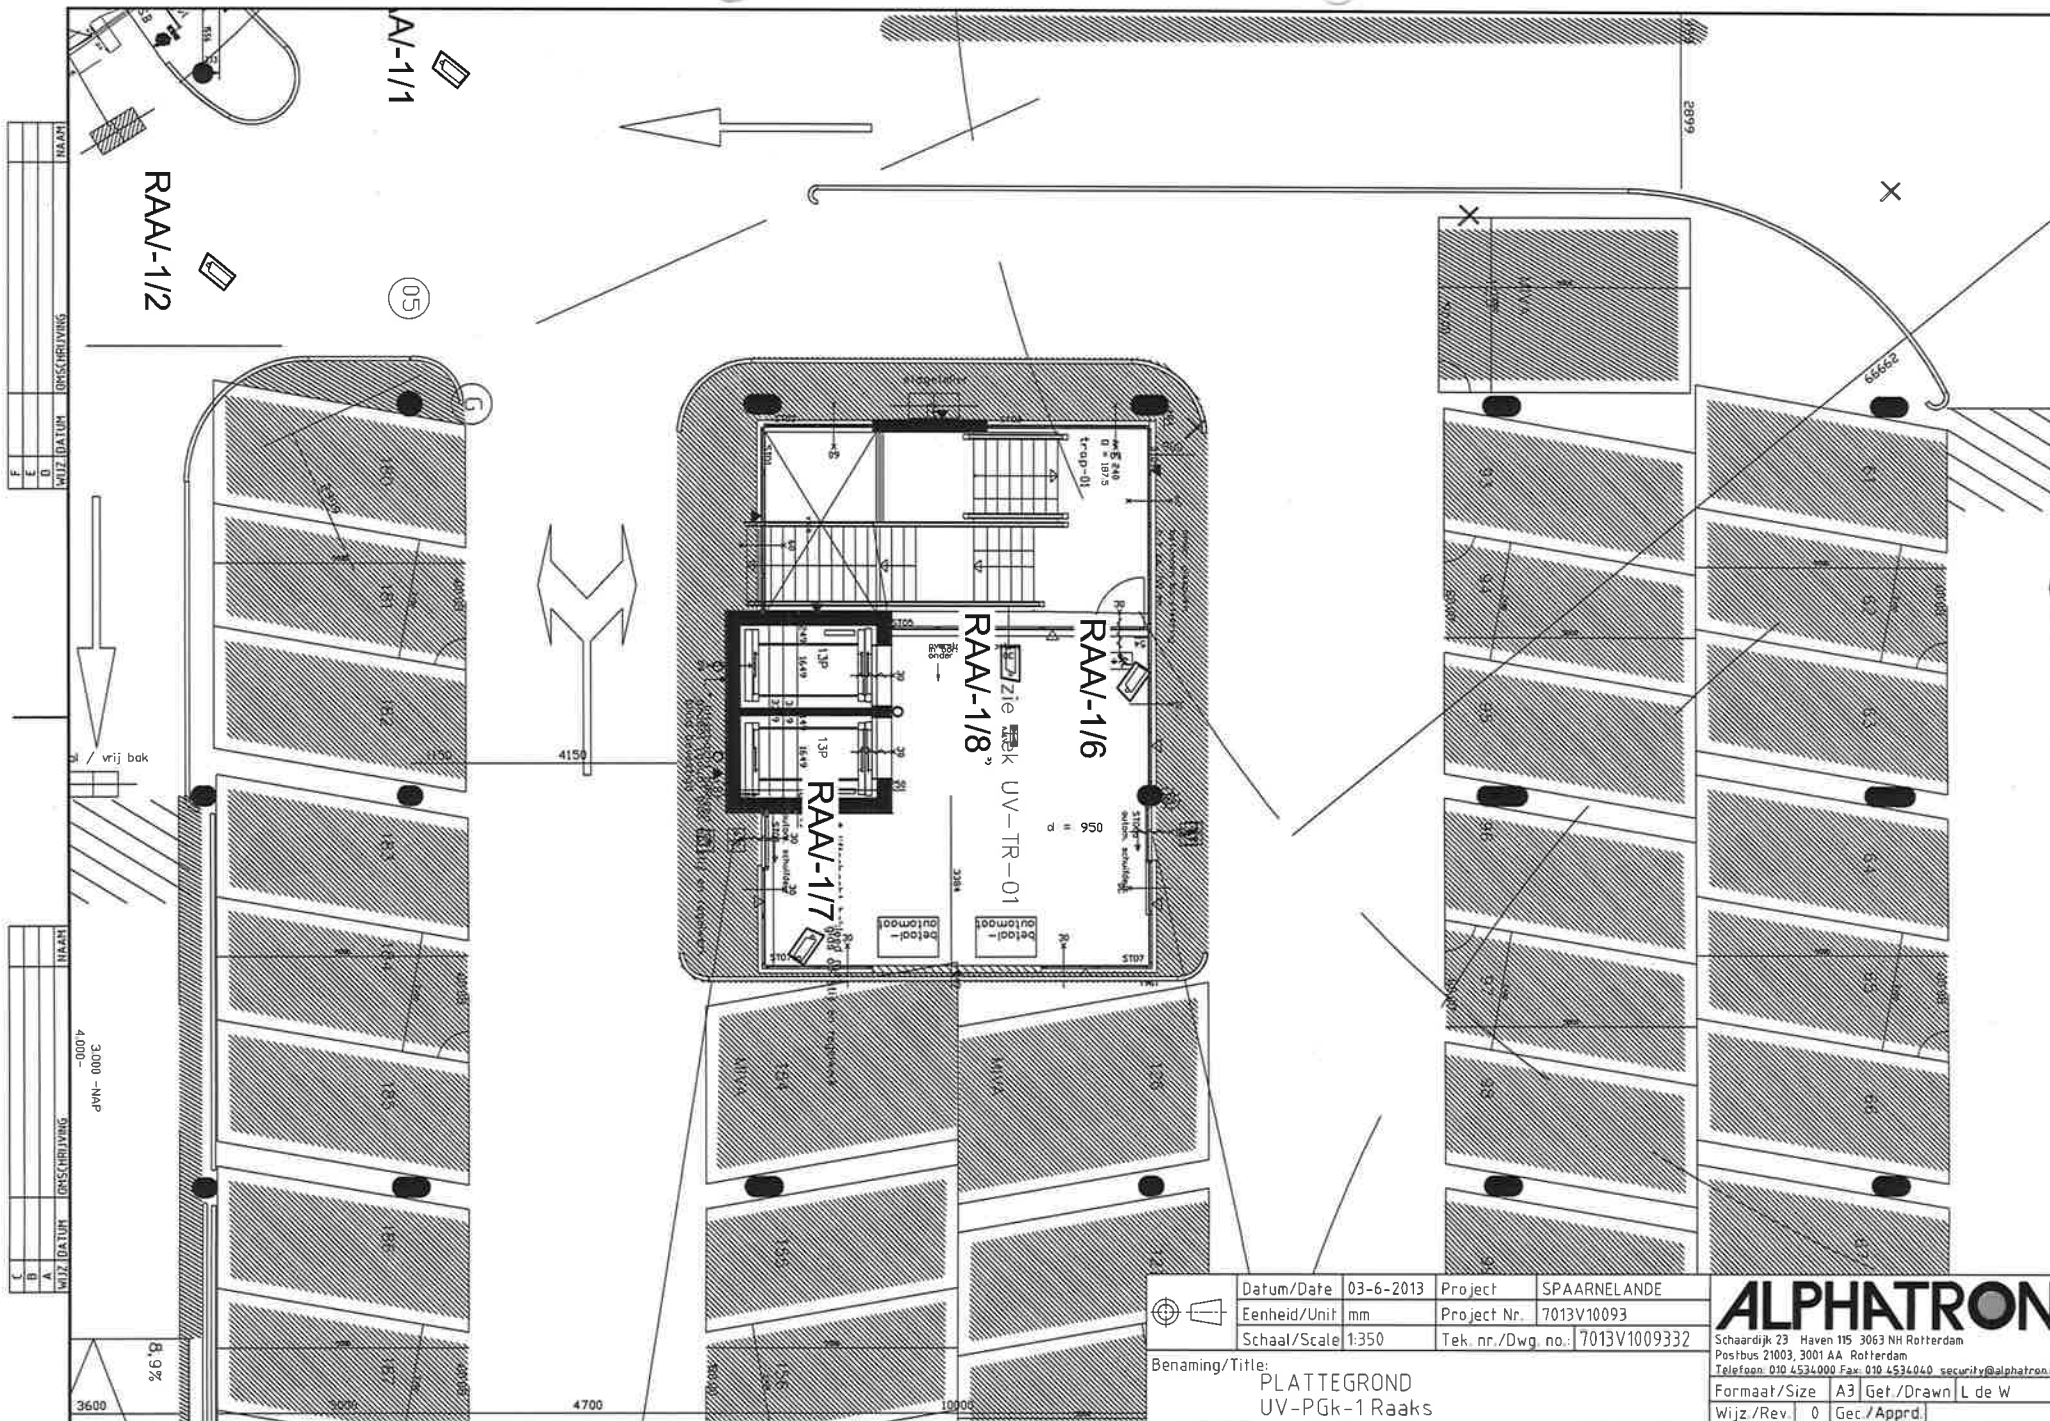

	Datum/Date	03-6-2013	Project	SPAARNELANDE
	Eenheid/Unit	mm	Project Nr.	7013V10093
	Schaal/Scale	1:350	Tek. nr./Dwg. no.	7013V1009332
Benaming/Title: PLATTEGROND UV-PGk-1 Raaks				
ALPHATRON Schaalrijck 23 Haven 115 3063 NH Rotterdam Postbus 21003, 3001 AA Rotterdam Telefoon 010 4534000 Fax 010 4534040 security@alphatron.nl				
Formaat/Size		A3 Gef./Drawn L de W		
Wijz./Rev.		0 Gef./Apprd		

W12	DATAUM	OMSCHRIJVING	NAAM
E			
D			


W12	DATAUM	OMSCHRIJVING	NAAM
C			
B			
A			

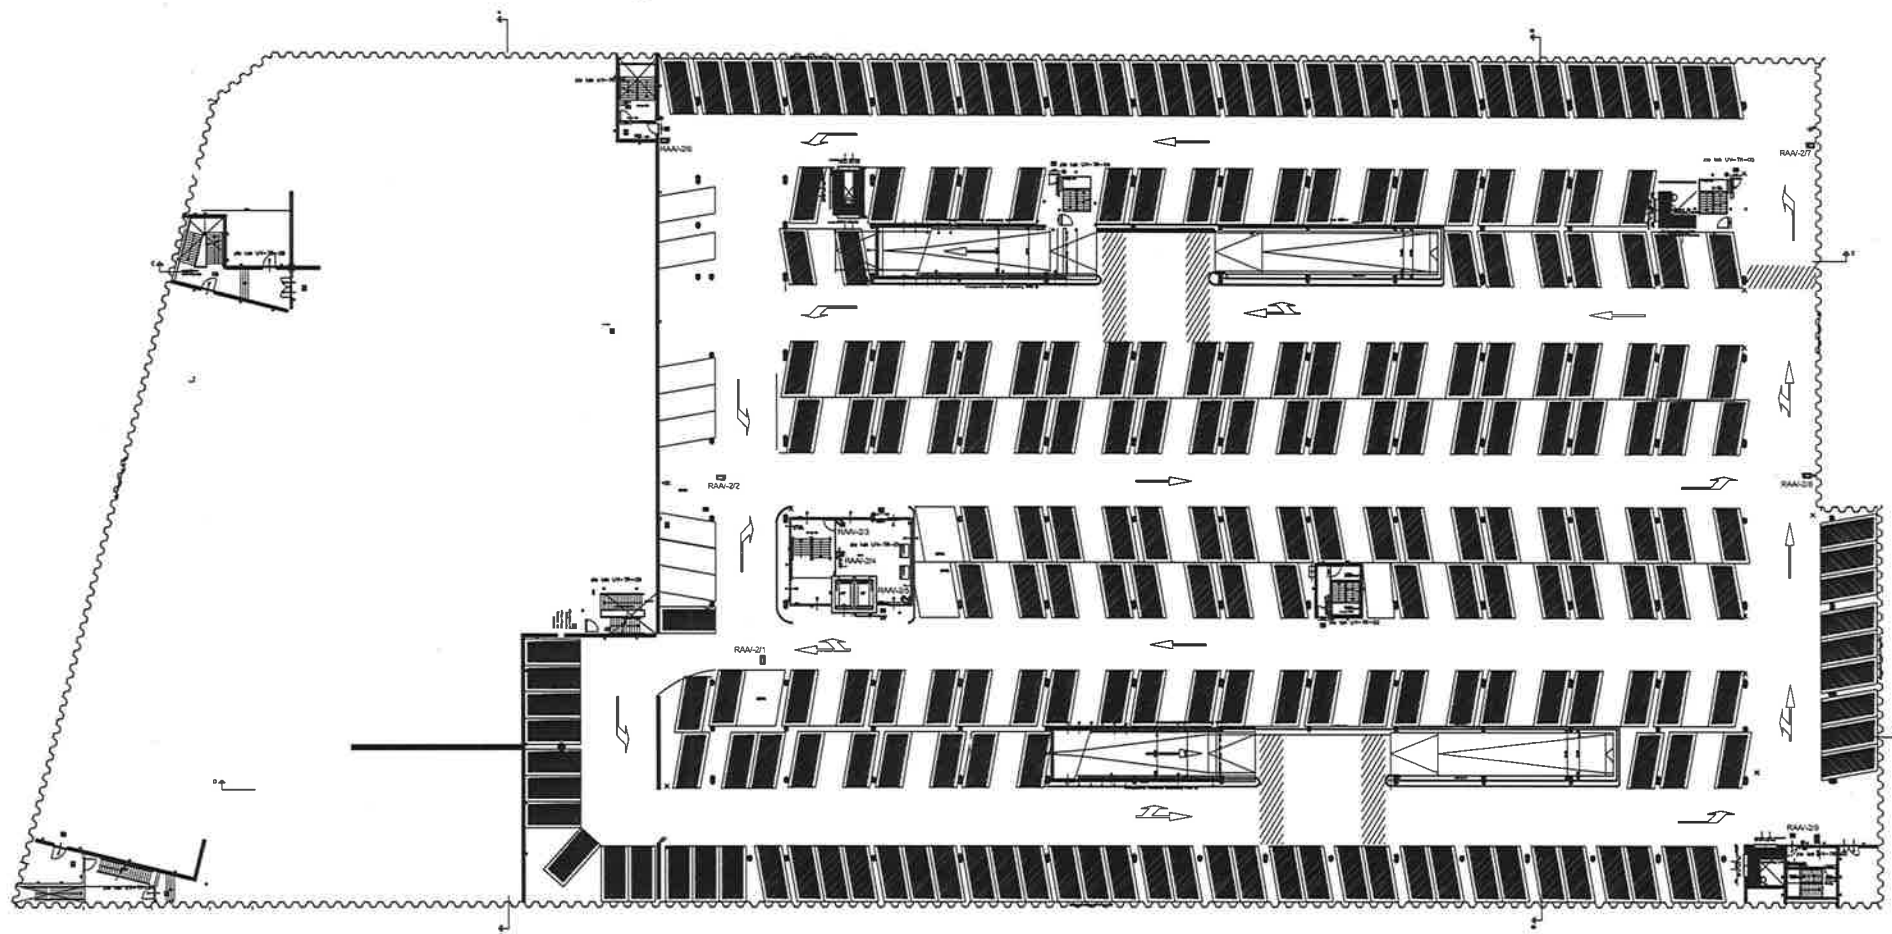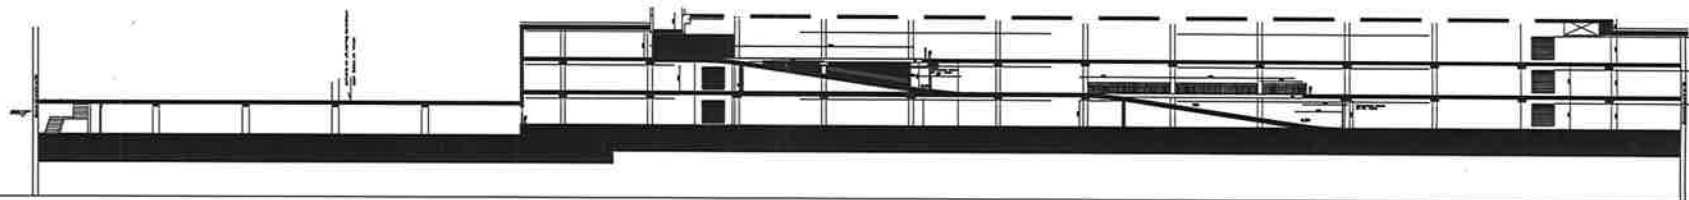

	Datum/Date	25-6-2013	Project	SPAARNELANDE	ALPHATRON Schaalrijck 23 Haven 115 3063 NH Rotterdam Postbus 21003, 3001 AA Rotterdam Telefoon: 010 4534000 Fax: 010 4534040 security@alphatron.nl
	Einheid/Unit	mm	Project Nr.	7013V10093	
	Schaal/Scale	1:450	Tek. nr./Dwg. no.	7013V1009333	
Benaming/Title: PLATTEGROND UV-PGk-2 Raaks				Formaat/Size A3 Get./Drawn L de W	
				Wijz./Rev. 0 Gec./Apprd	

[illegible]

C			
B			
A			
WUJZ	DATAH	ONSCHRIJVING	NAAM

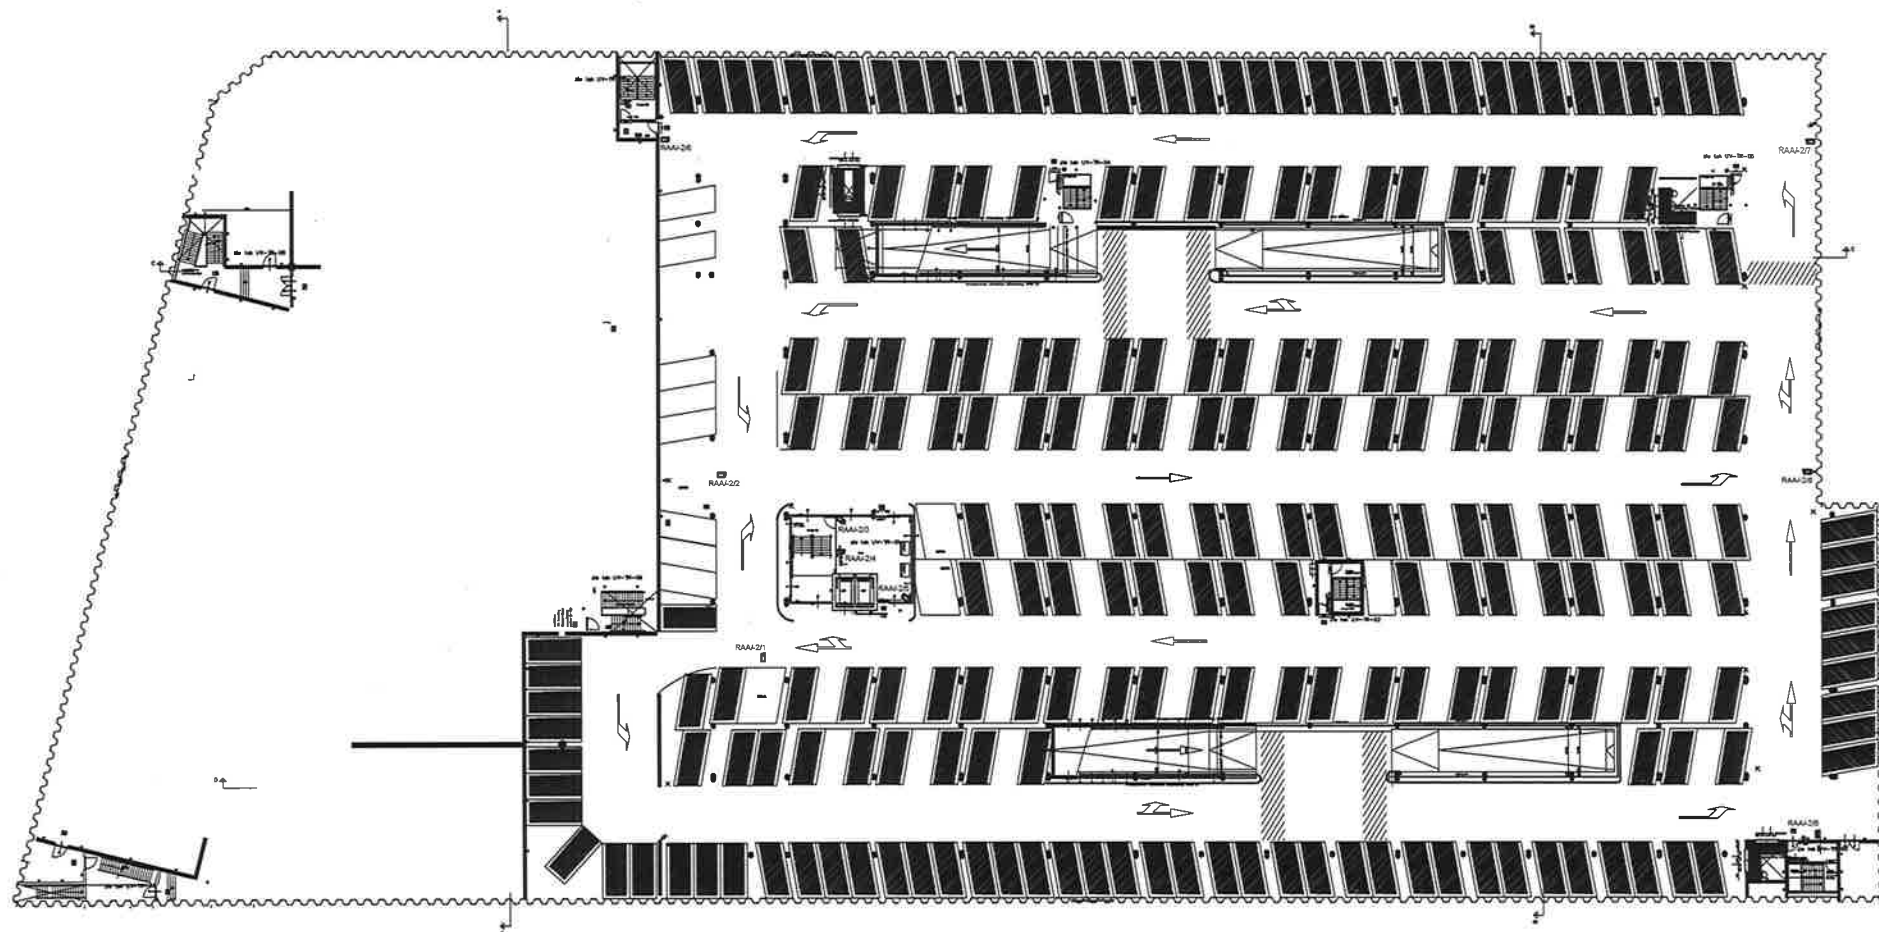


	Datum/Date	26-6-2013	Project	SPAARNELANDE	
	Eenheid/Unit	mm	Project Nr.	7013V10093	
	Schaal/Scale	1:450	Tek. nr./Dwg. no.	7013V1009333	Schaalrijd 23 Haven 115 3063 NH Rotterdam Postbus 21003, 3001 AA Rotterdam Telefoon 010 4531000 Fax 010 4531010 security@alptron.nl
Benaming/Titel: PLATTEGROND UV-PGK-2 Raaks					Formaat/Size A3 Gef./Drawn L de W Wijz./Rev. 0 Gec./Apprd.

z	B	Wijz./Datum	Omschrijving	NAAM
1				
2				
3				
4				

z	B	Wijz./Datum	Omschrijving	NAAM
1				
2				
3				
4				


zie tek UV-TR-09

rooksluis
zie tekening
Bollas+Wilson
nooduitgang
parkeergarage

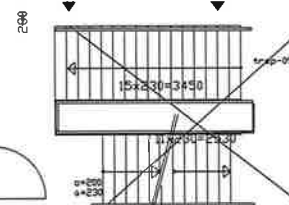

RAA-2/1

MIVA

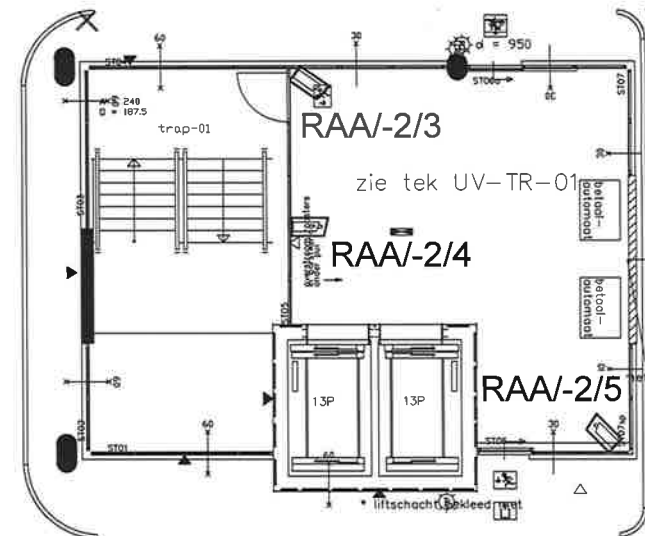

MIVA


MIVA




Benaming/Title:
PLATTEGROND
UV-PGk-2 Raaks

Datum/Date	03-6-2013	Project	SPAARNELANDE
Eenheid/Unit	mm	Project Nr.	7013V10093
Schaal/Scale	1:100	Tek. nr./Dwg. no.	7013V1009333

ALPHATRON	
Schaardijk 23 Haven 115 3063 NH Rotterdam	
Postbus 21003, 3001 AA Rotterdam	
Telefoon: 010 4534000 Fax: 010 4534040 security@alphatron.nl	
Formaat/Size	A3 Get./Drawn L de W
Wijz./Rev.	0
Gec./Apprd	

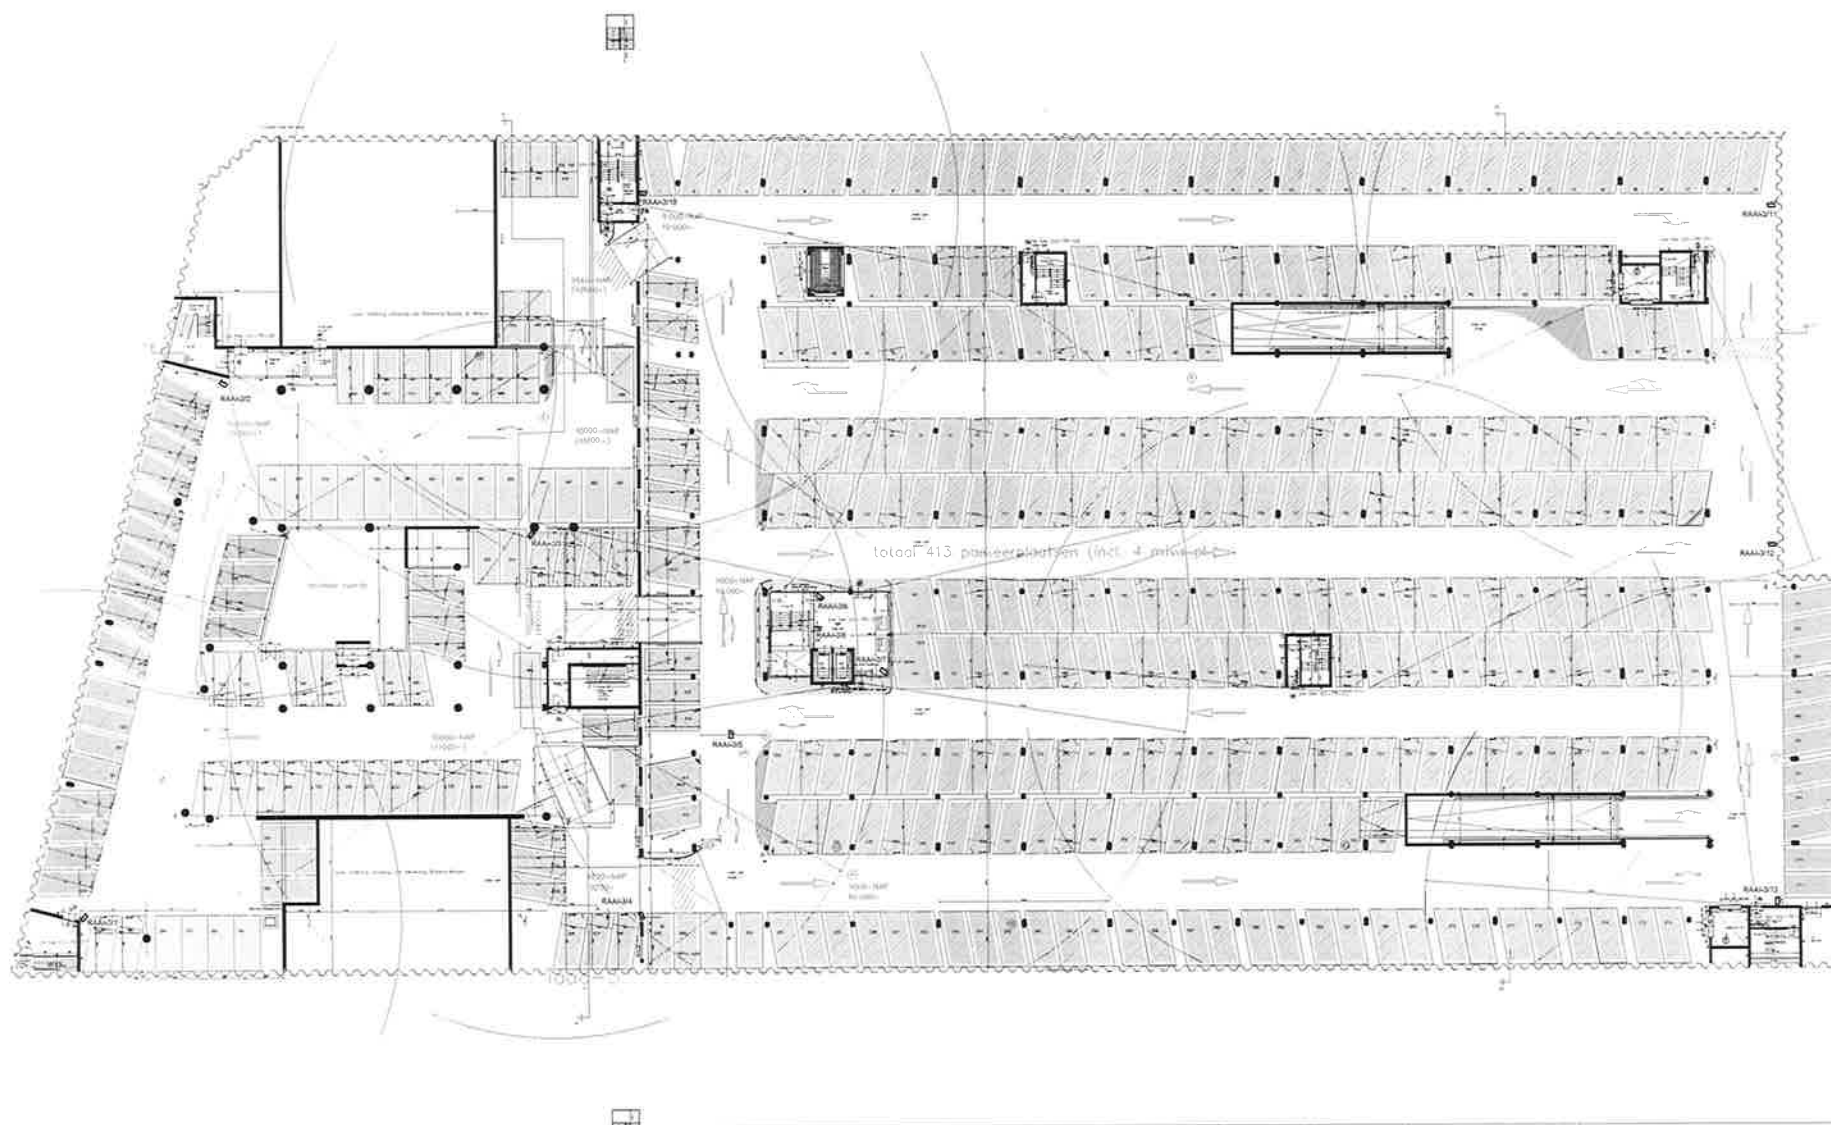

	Datum/Date	03-6-2013	Project	SPAARNELANDE	 Schiedijk 23, Haven 115, 3063 NH Rotterdam Postbus 21003, 3001 AA Rotterdam Telefoon 010 4534000 Fax 010 4534040 e-mail info@alphatron.nl Formaat/Size A3 Get./Drawn L. de W. Wjz./Rev 0 Rev./Apprd
	Eenheid/Unit	mm	Project Nr	7013V10093	
	Schaal/Scale	1:450	Tek. nr /Dwg. no	7013V1009334	
Benaming/Title PLATTEGROND UV-PGk-3 Raaks					

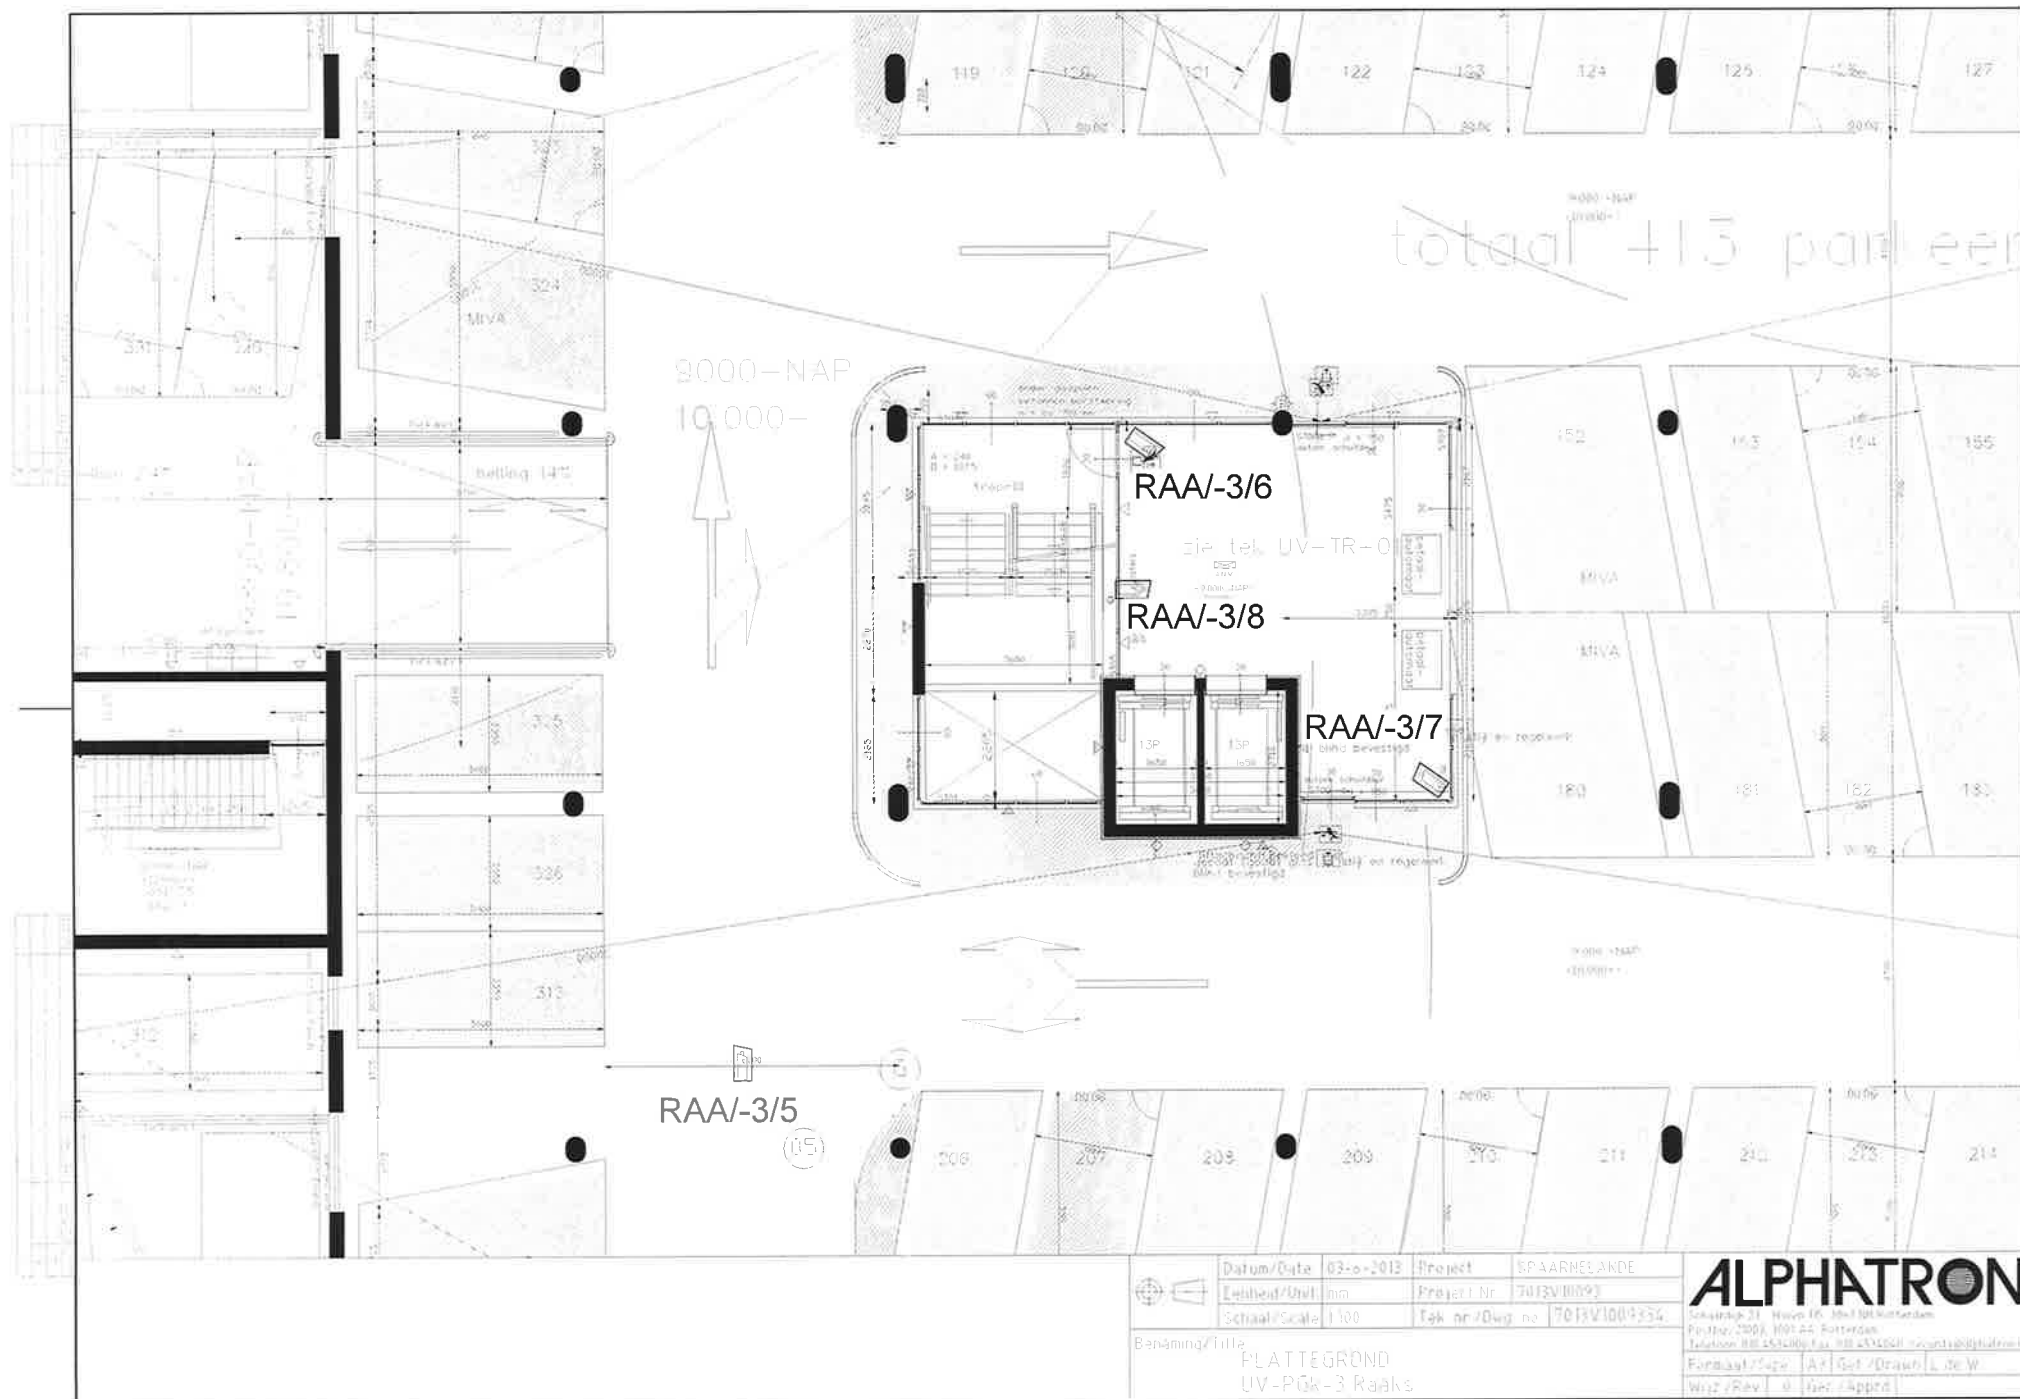

	Datum/Date	03-o-2013	Project	SPAARNECANDE	 Schiedamschedijk 21, Huis 15, 1013 BT Rotterdam Postbus 2000, 1013 AA Rotterdam Telefoon 010 4534000 Fax 010 4534001 e-mail info@alptron.nl
	Leidheid/Unit	mm	Project Nr	7013V0093	
	Schaal/Scale	1:100	Tek nr/Dwg no	7013V1004334	
	Benaming/Title				
FLATTEGROND UV-PGK-3 Raaks					Formaat/Size A1 Get/Drawn L de W W12/Rev 0 User/apped