


De Meent 4a
Gebruik
Gebruiksoppervlakte
Max. aantal personen
Max. vloerhoogte verblijfsgebied peil

t Web
Jongerensoos
200 m2
75

ENTREE JONGERENCENTRUM

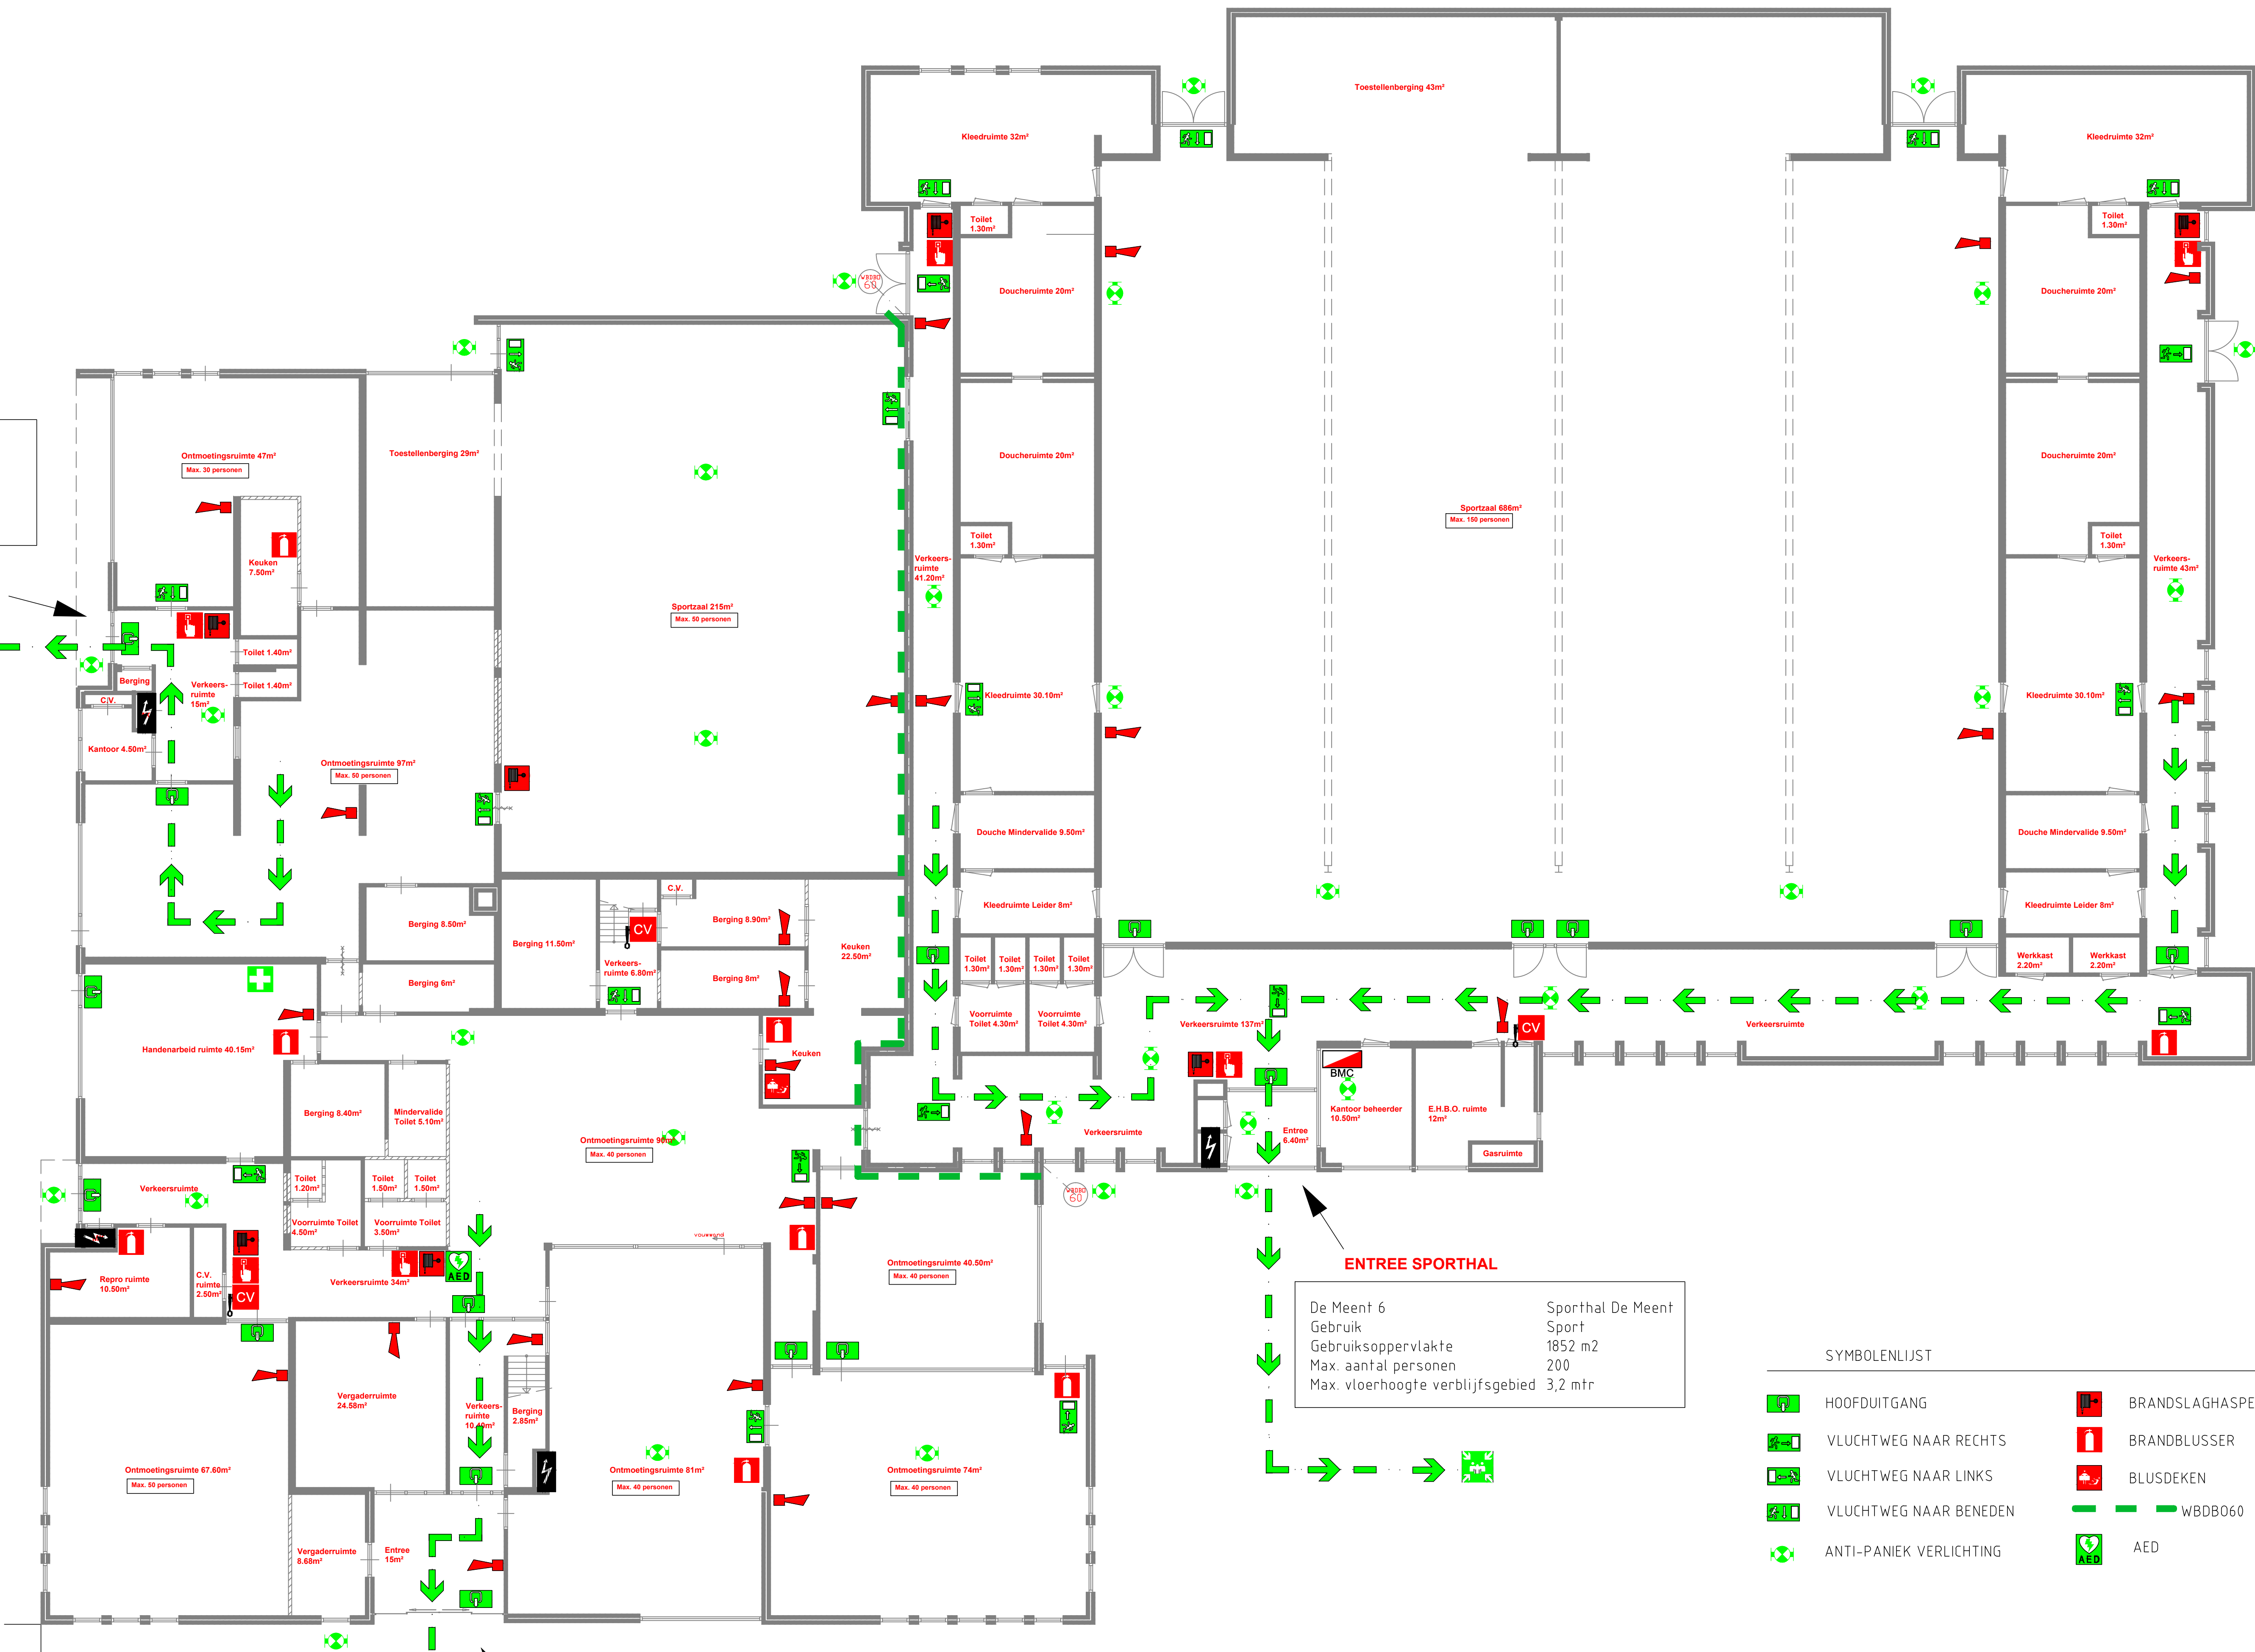

ENTREE SPORThAL

De Meent 6
Gebruik
Gebruiksoppervlakte
Max. aantal personen
Max. vloerhoogte verblijfsgebied

Sporthal De Meent
Sport
1852 m2
200
3,2 mtr

SYMBOLENLIJST

- | | | | |
|-------------------------|-----------------|---------------------|---------------------|
| HOOFDUITGANG | BRANDSLAGHASPEL | SCHAKELKAST ELEKTRA | HANDBRANDMELDER |
| VLUCHTWEG NAAR RECHTS | BRANDBLUSSER | AFSLUITER GAS | SLEUTELKLUIS |
| VLUCHTWEG NAAR LINKS | BLUSDEKEN | AFSLUITER WATER | SIGNAALGEVER |
| VLUCHTWEG NAAR BENEDEN | WBDB060 | BRANDMELDCENTRALE | NOODSCHAKELAAR C.V. |
| ANTI-PANIEK VERLICHTING | AED | | |

ENTREE WIJKCENTRUM

De Meent 5
Gebruik
Gebruiksoppervlakte
Max. aantal personen
Max. vloerhoogte verblijfsgebied

De Kruisdam
Wijkcentrum
767 m2
210
3,2 mtr

				Opdrachtgever: Gemeente Hilversum	Status: Bestek
				Onderdeel: Brand- en veiligheidsinstallatie nieuwe situatie	Schaal: 1:100
				Werk: Wijkcentrum De Meent Hilversumse Meent	Formaat: A0
				Datum: 10-04-2014	Getekend: T.O.
				Projectnr.: 12WE0030	Datum: 10-04-2014
				Tek.nr.: EN00	Geconstr.: 12WE0030
				Hardwareweg 4 3821 BM Amersfoort Bouwkundige onderlegger: Tek. nr.:	Tel.: (033) 4630559 info@360techniek.nl