


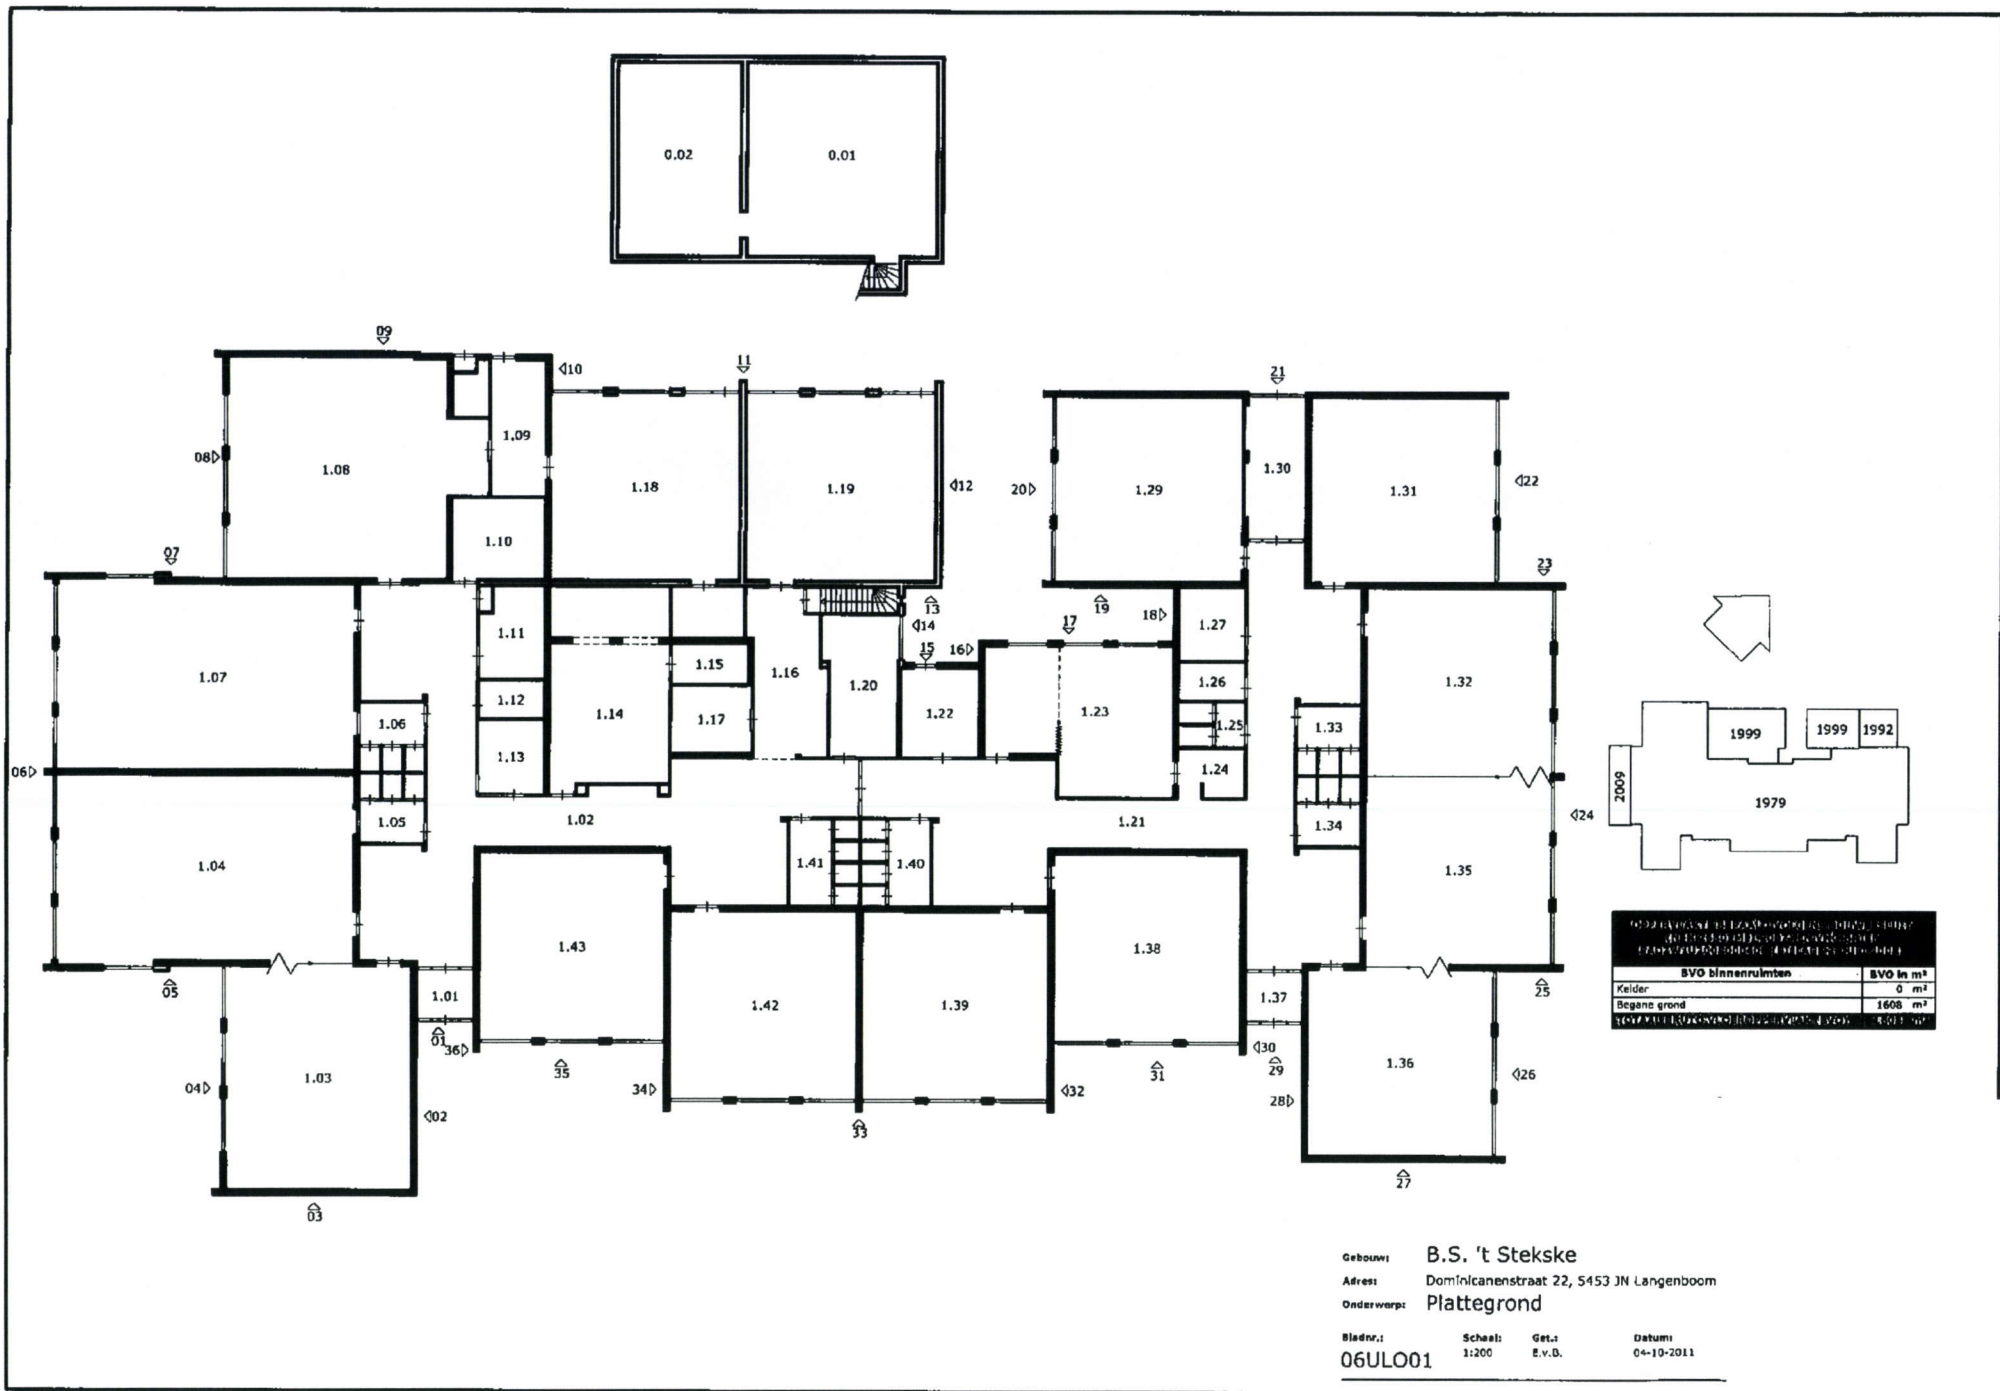

SVO binnenruimten	
Kelder	0 m ²
Begane grond	1608 m ²
Totaal	1608 m ²

Gebouw: B.S. 't Stekske
 Adres: Dominicanenstraat 22, 5453 JN Langenboom
 Onderwerp: Plattegrond
 Bladnr.: 06ULO01
 Schaal: 1:200
 Get.: E.v.O.
 Datum: 04-10-2011