


Begane grond	724 m²
1ste verdieping	174 m²
Derden	

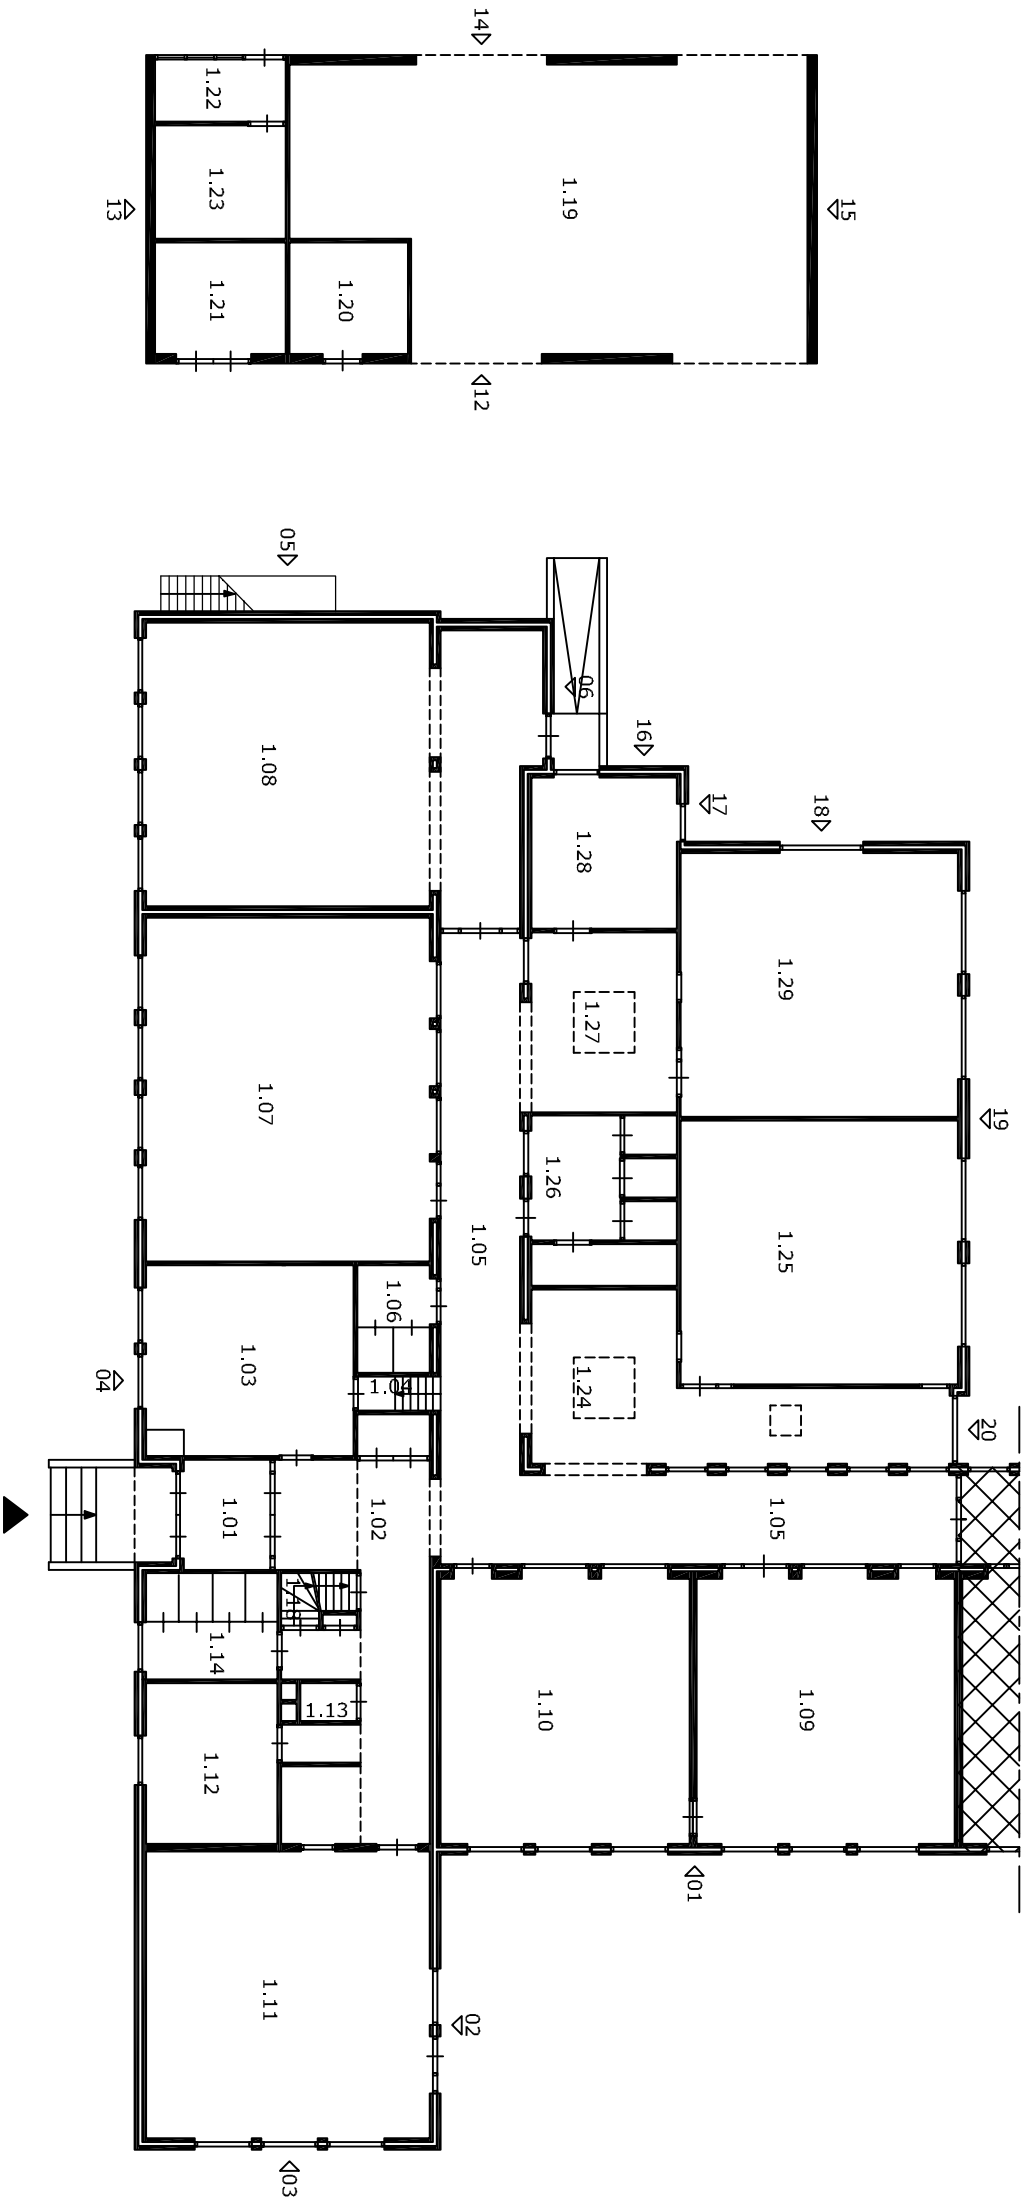

Gebouw: B.S. De Akkerwinde
Adres: Berkenkamp 2, 5434 PD te Vianen
Onderwerp: Plattegrond

Bladnr.: 06XB001
Schaal: 1:200
Get.: J. H.
Datum: 03-07-2013



OSG Sint-Oedenrode
Kortestraat 3
5491 SZ Sint-Oedenrode
Postbus 47
5490 AA Sint-Oedenrode

T 0413-480888
F 0413-472227
E sintoedenrode@osg.nl
I www.osg.nl