


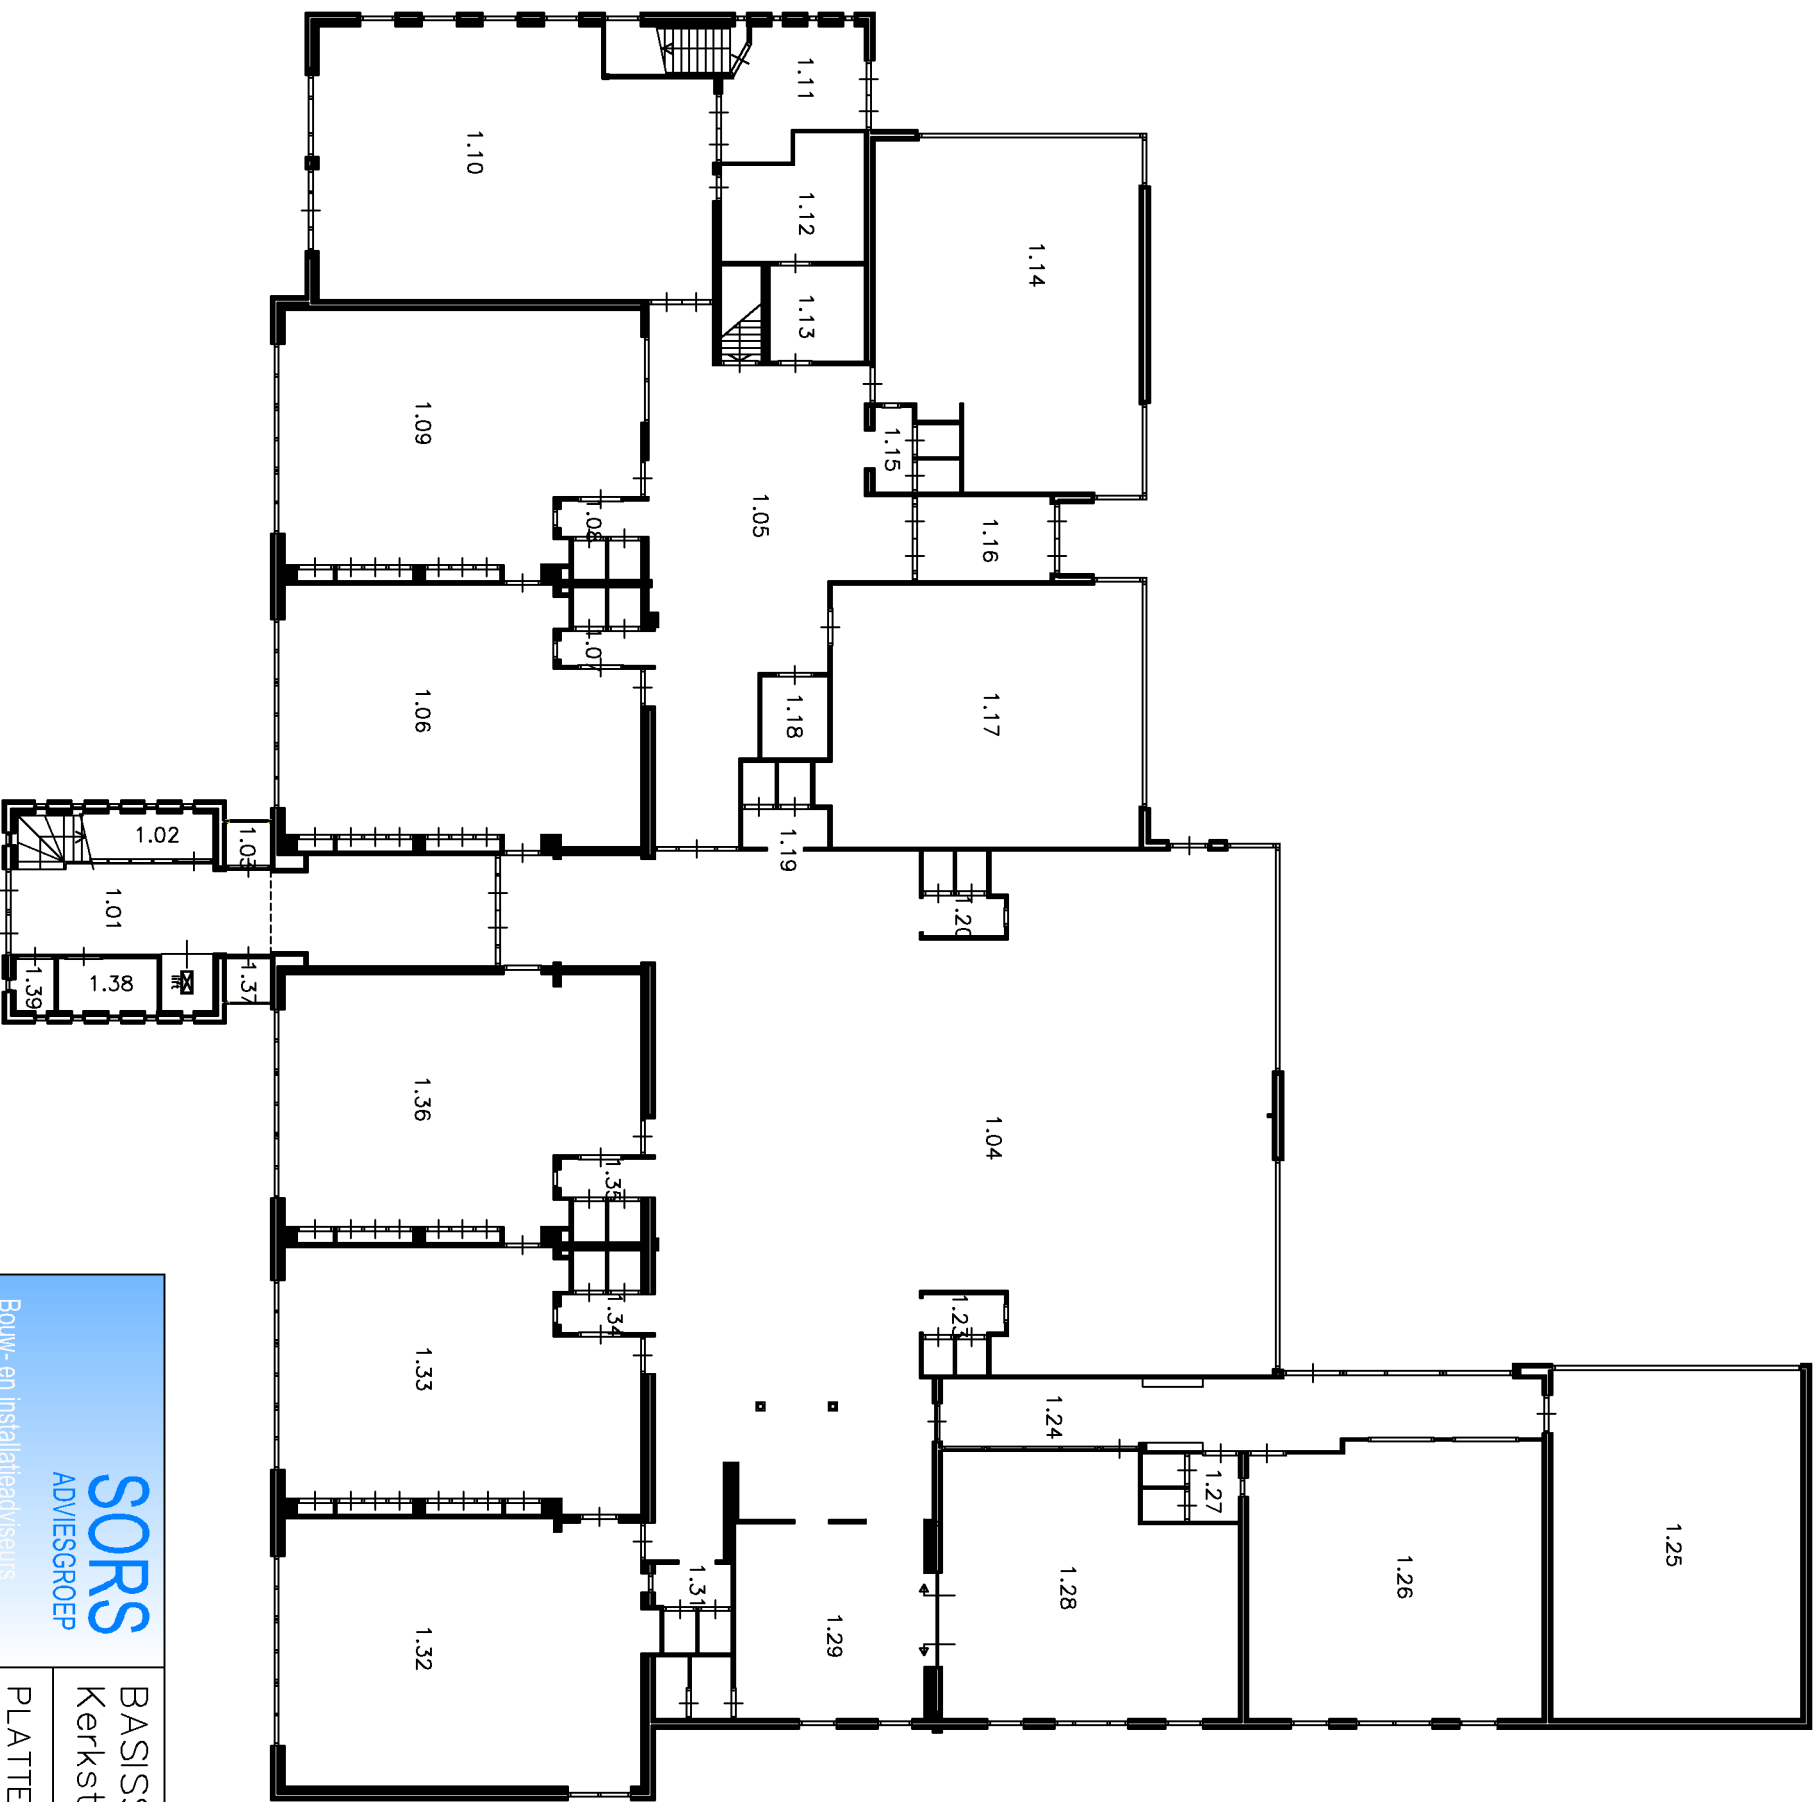

SORS ADVIESGROEP Bouw- en installatieadviseurs		BASISSCHOOL DE BONGERD Kerkstraat 7, 5443 AA Haps	
PLATTEGROND BEGANE GROND			
tel. 06 - 31181917 (S. Rutten) tel. 06 - 26957057 (K. Tielemans) www.sorsadviesgroep.nl info@sorsadviesgroep.nl		Datum: 20-06-2020 Wijziging: _____ Wijziging: _____ Wijziging: _____	Tekeningnummer: 005-001-B01 Getekend: K. Tielemans Formaat: A3 / schaal: 1:200