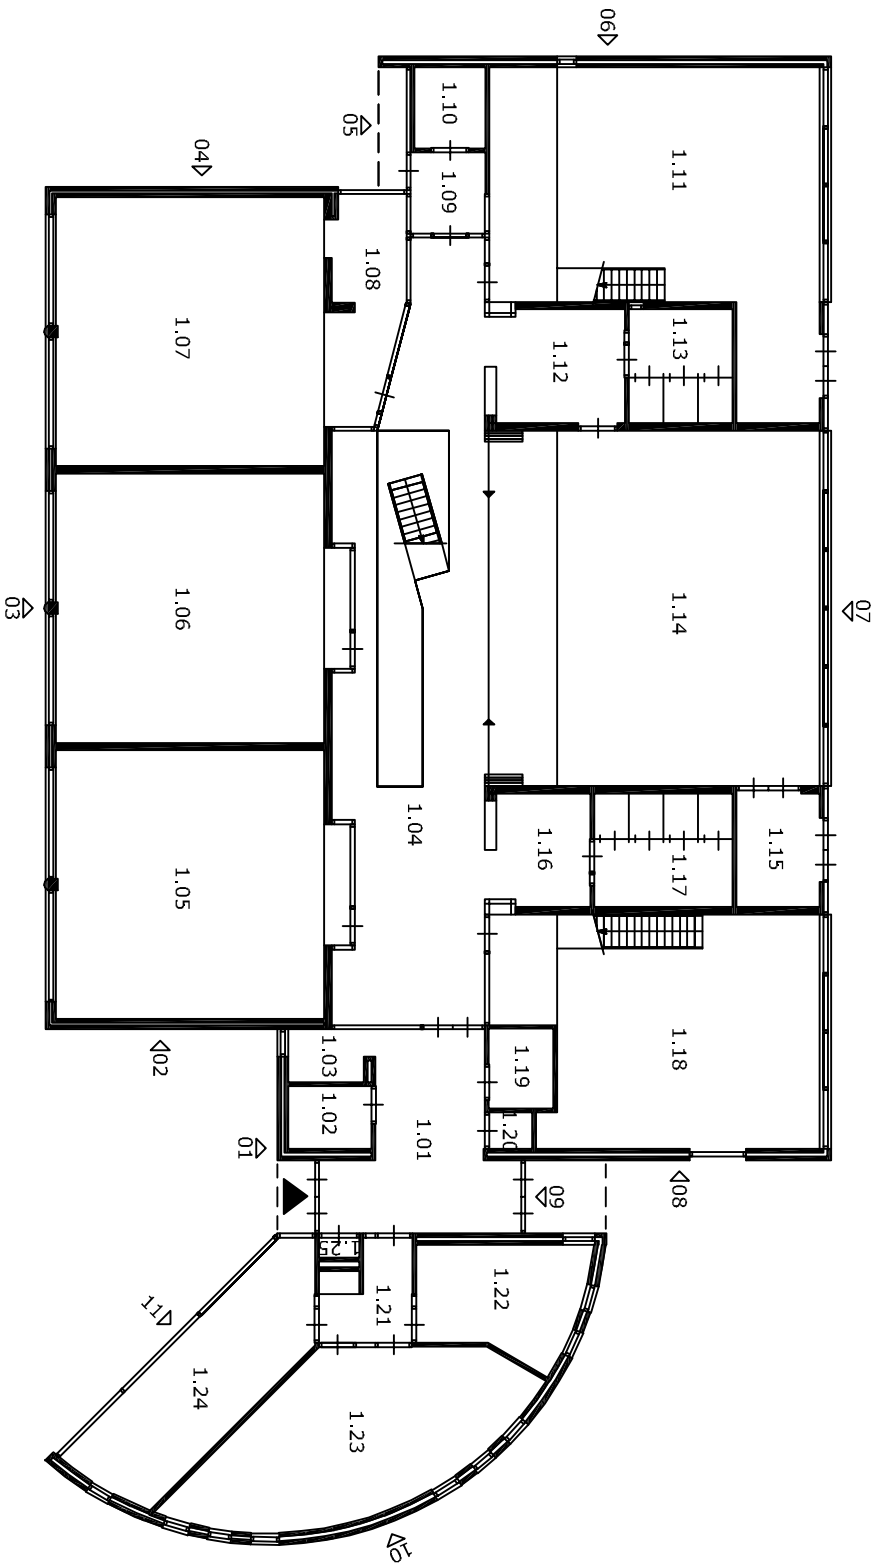
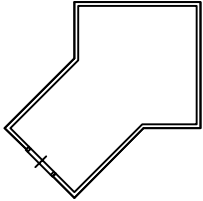


Begane grond		645 m²
1ste verdieping		153 m²

Gebouw: B.S. De Bongerd
Adres: Schoolstraat 8 5438 AC te Gassel
Onderwerp: Plattegrond

Bladnr.: 04fq001
Schaal: 1:200
Get.: J.H.
Datum: 06-04-01
08-04-2009

OSG Sint-Oedenrode
Kortestraat 3
5491 SZ Sint-Oedenrode
Postbus 47
5490 AA Sint-Oedenrode

T 0413-480888
F 0413-472227
E sintoedenrode@osg.nl
I www.osg.nl



ADVIES-ADMINISTRATIE-PERSONEEL