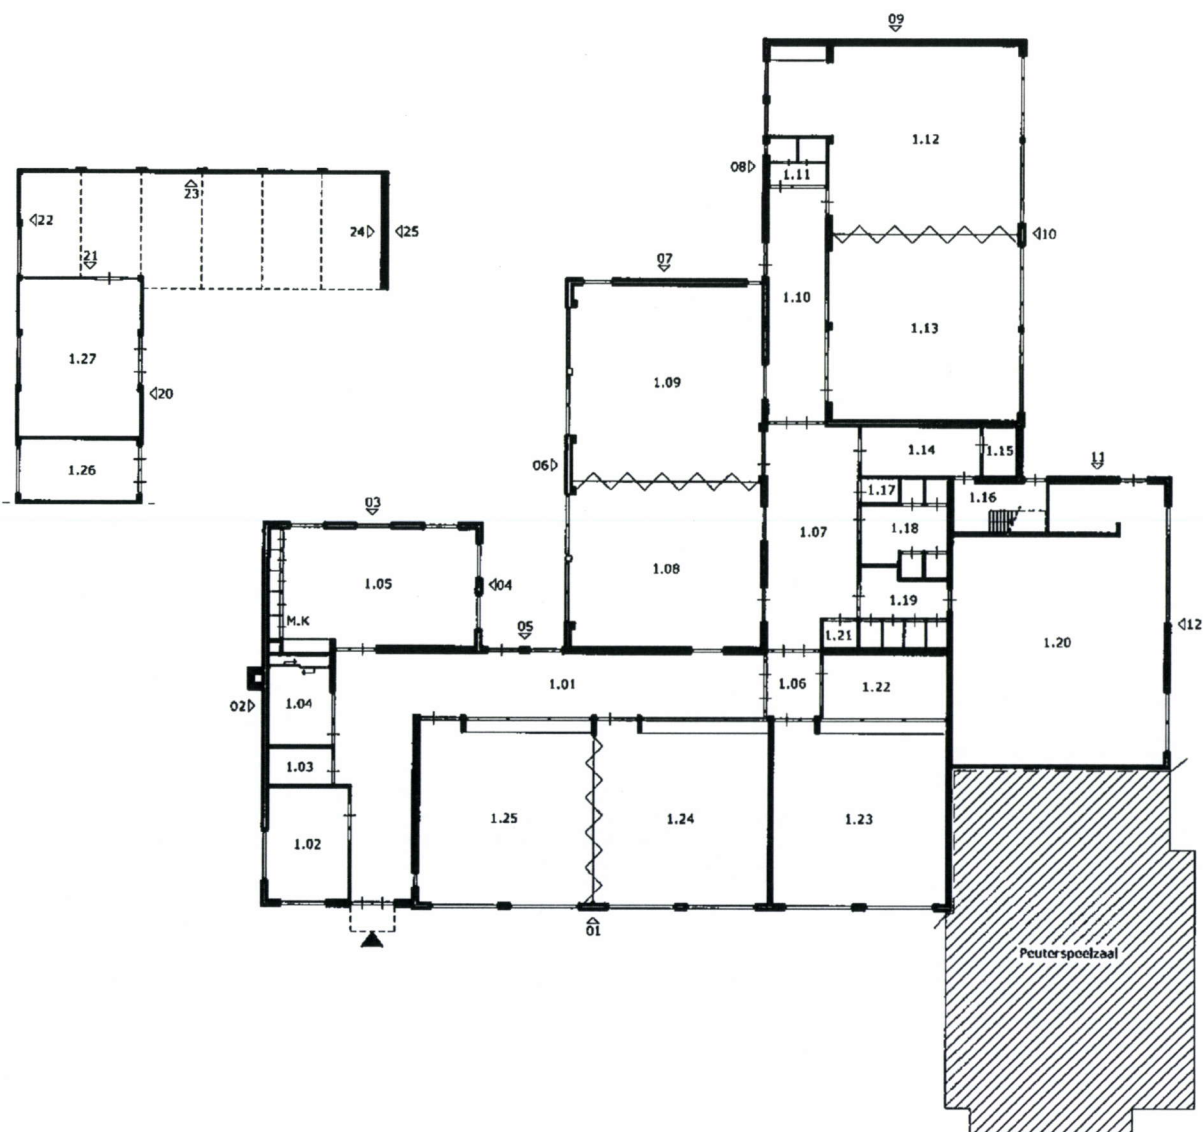


BVO binnenruimten	
Begane grond	771 m²
Zolder	112 m²
Ruimten in gebruik doors	Arceering
Peuterspeelzaal	

Gebouw: B.S. De klimop
 Adres: Weth. Undersstraat 81, 5455 GK te Wilbertoon
 Onderwerp: Plattegrond

Bladnr.: 05HZ001
 Schaal: 1:200
 Get.: E. v. B.
 Datum: 23-10-2009