

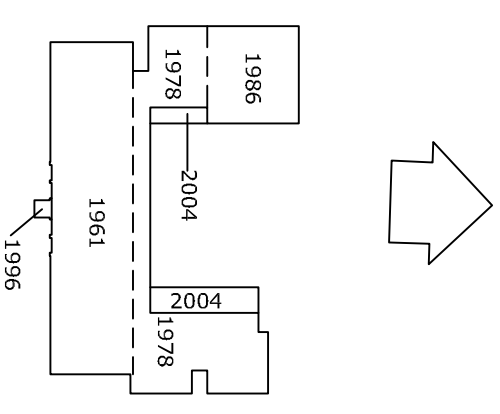


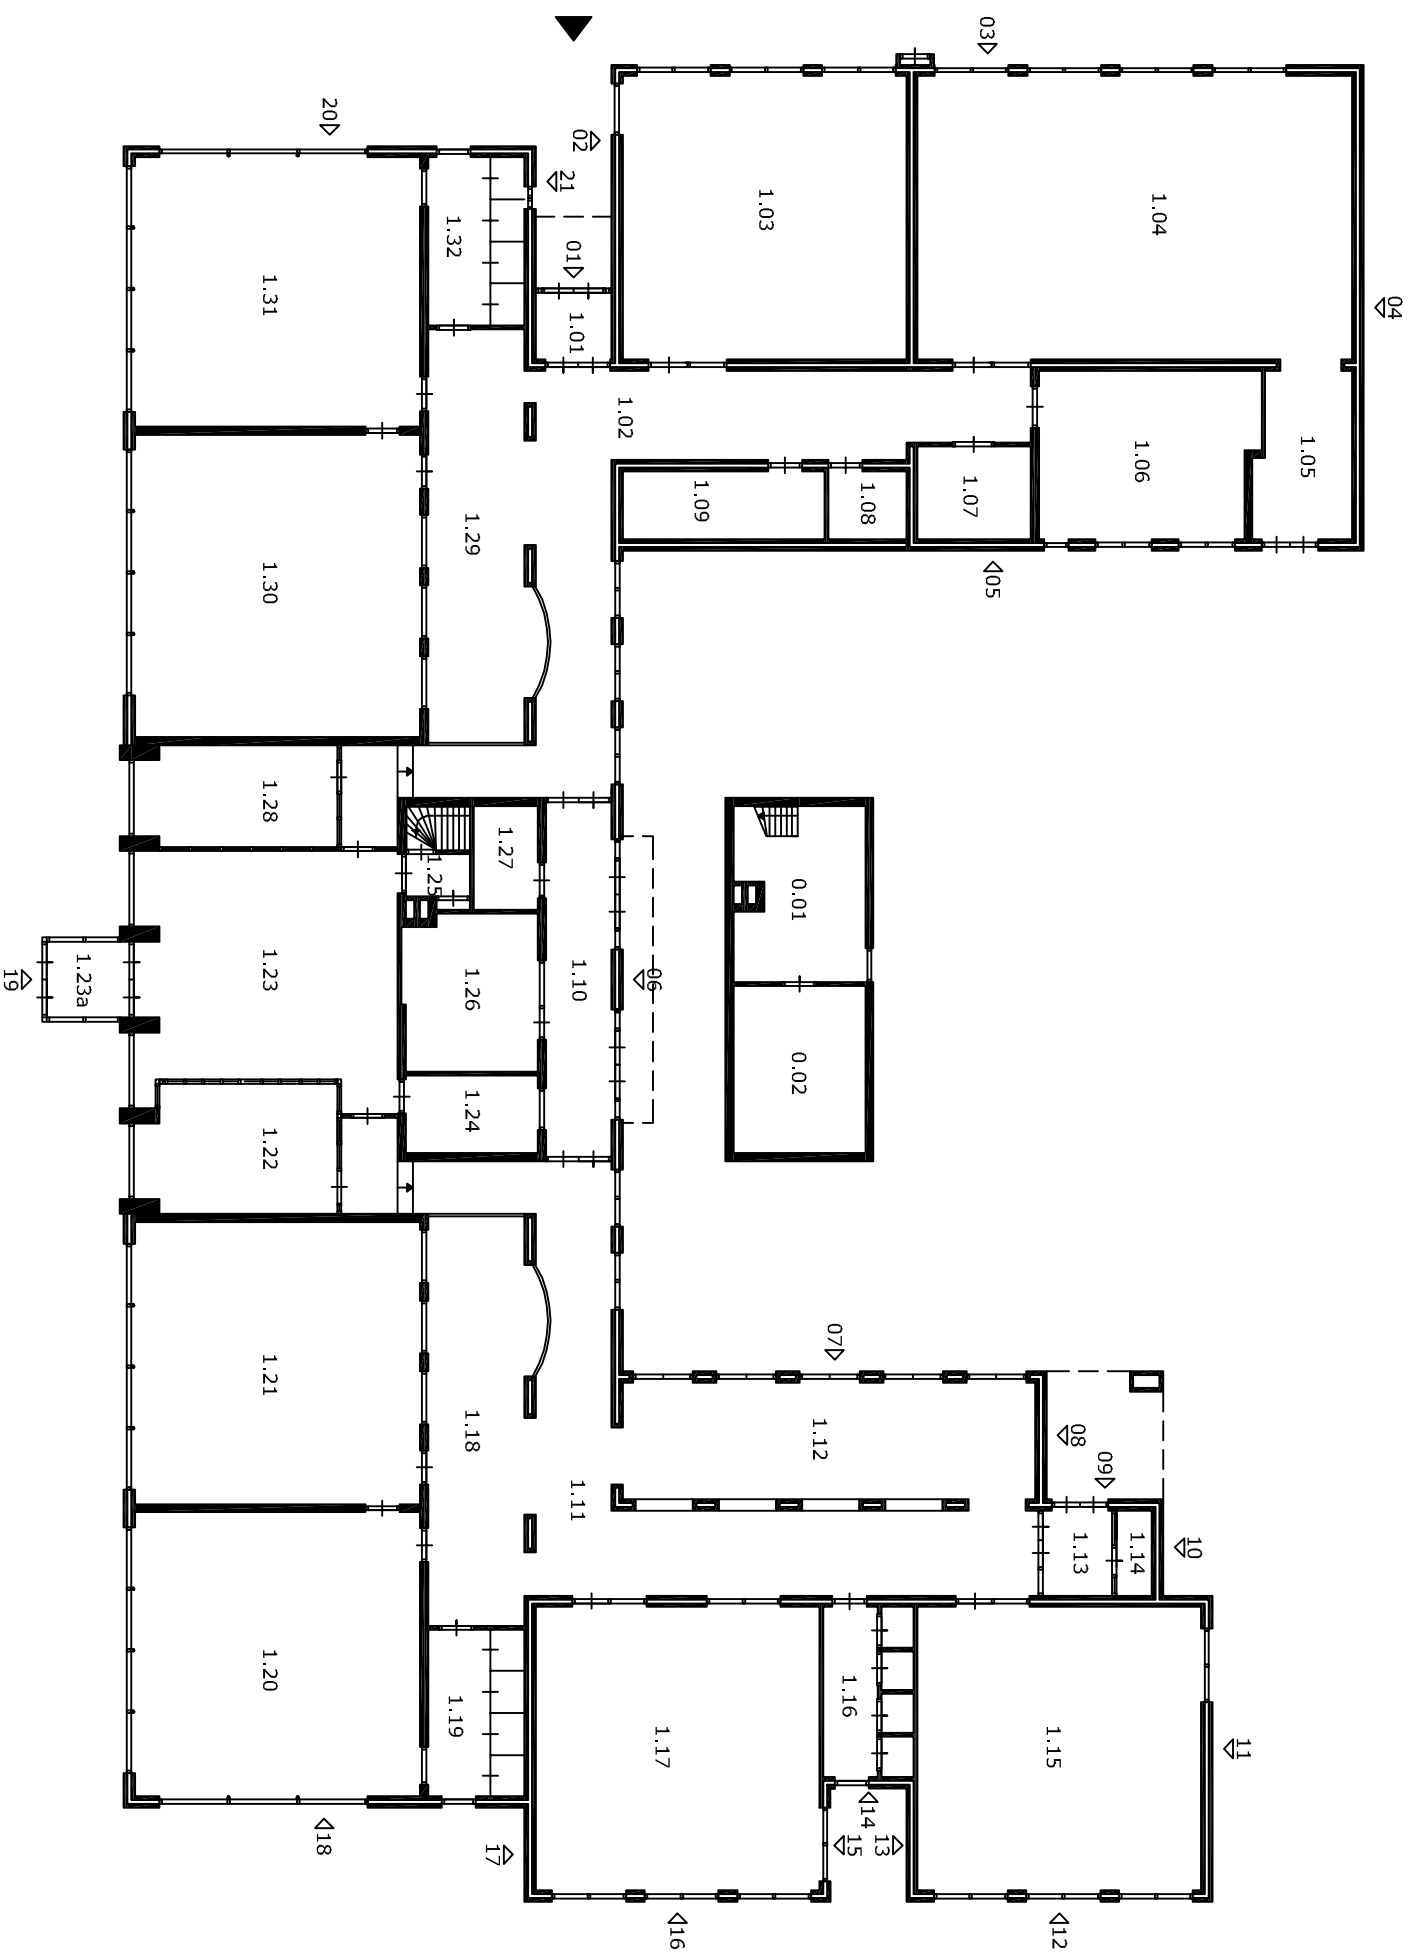

Kelder	38 m ²
Begane grond	1030 m ²

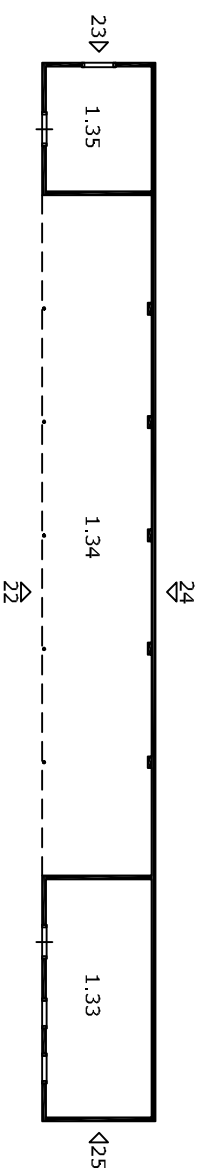

ADVIES-ADMINISTRATIE-PERSONEEL

Gebouw: BS De Kreek!

Adres: Mgr. Sujsstraat 6, 5375 AG Reek

Onderwerp: Plattegrond

Bladnr.: 07SLO01
Schaal: 1:200
Get.: HV
Datum: 30-09-2013

OSG Sint-Oedenrode
Kortestraat 3
5491 SZ Sint-Oedenrode
Postbus 47
5490 AA Sint-Oedenrode

T 0413-480888
F 0413-472227
E sintoedenrode@osg.nl
I www.osg.nl