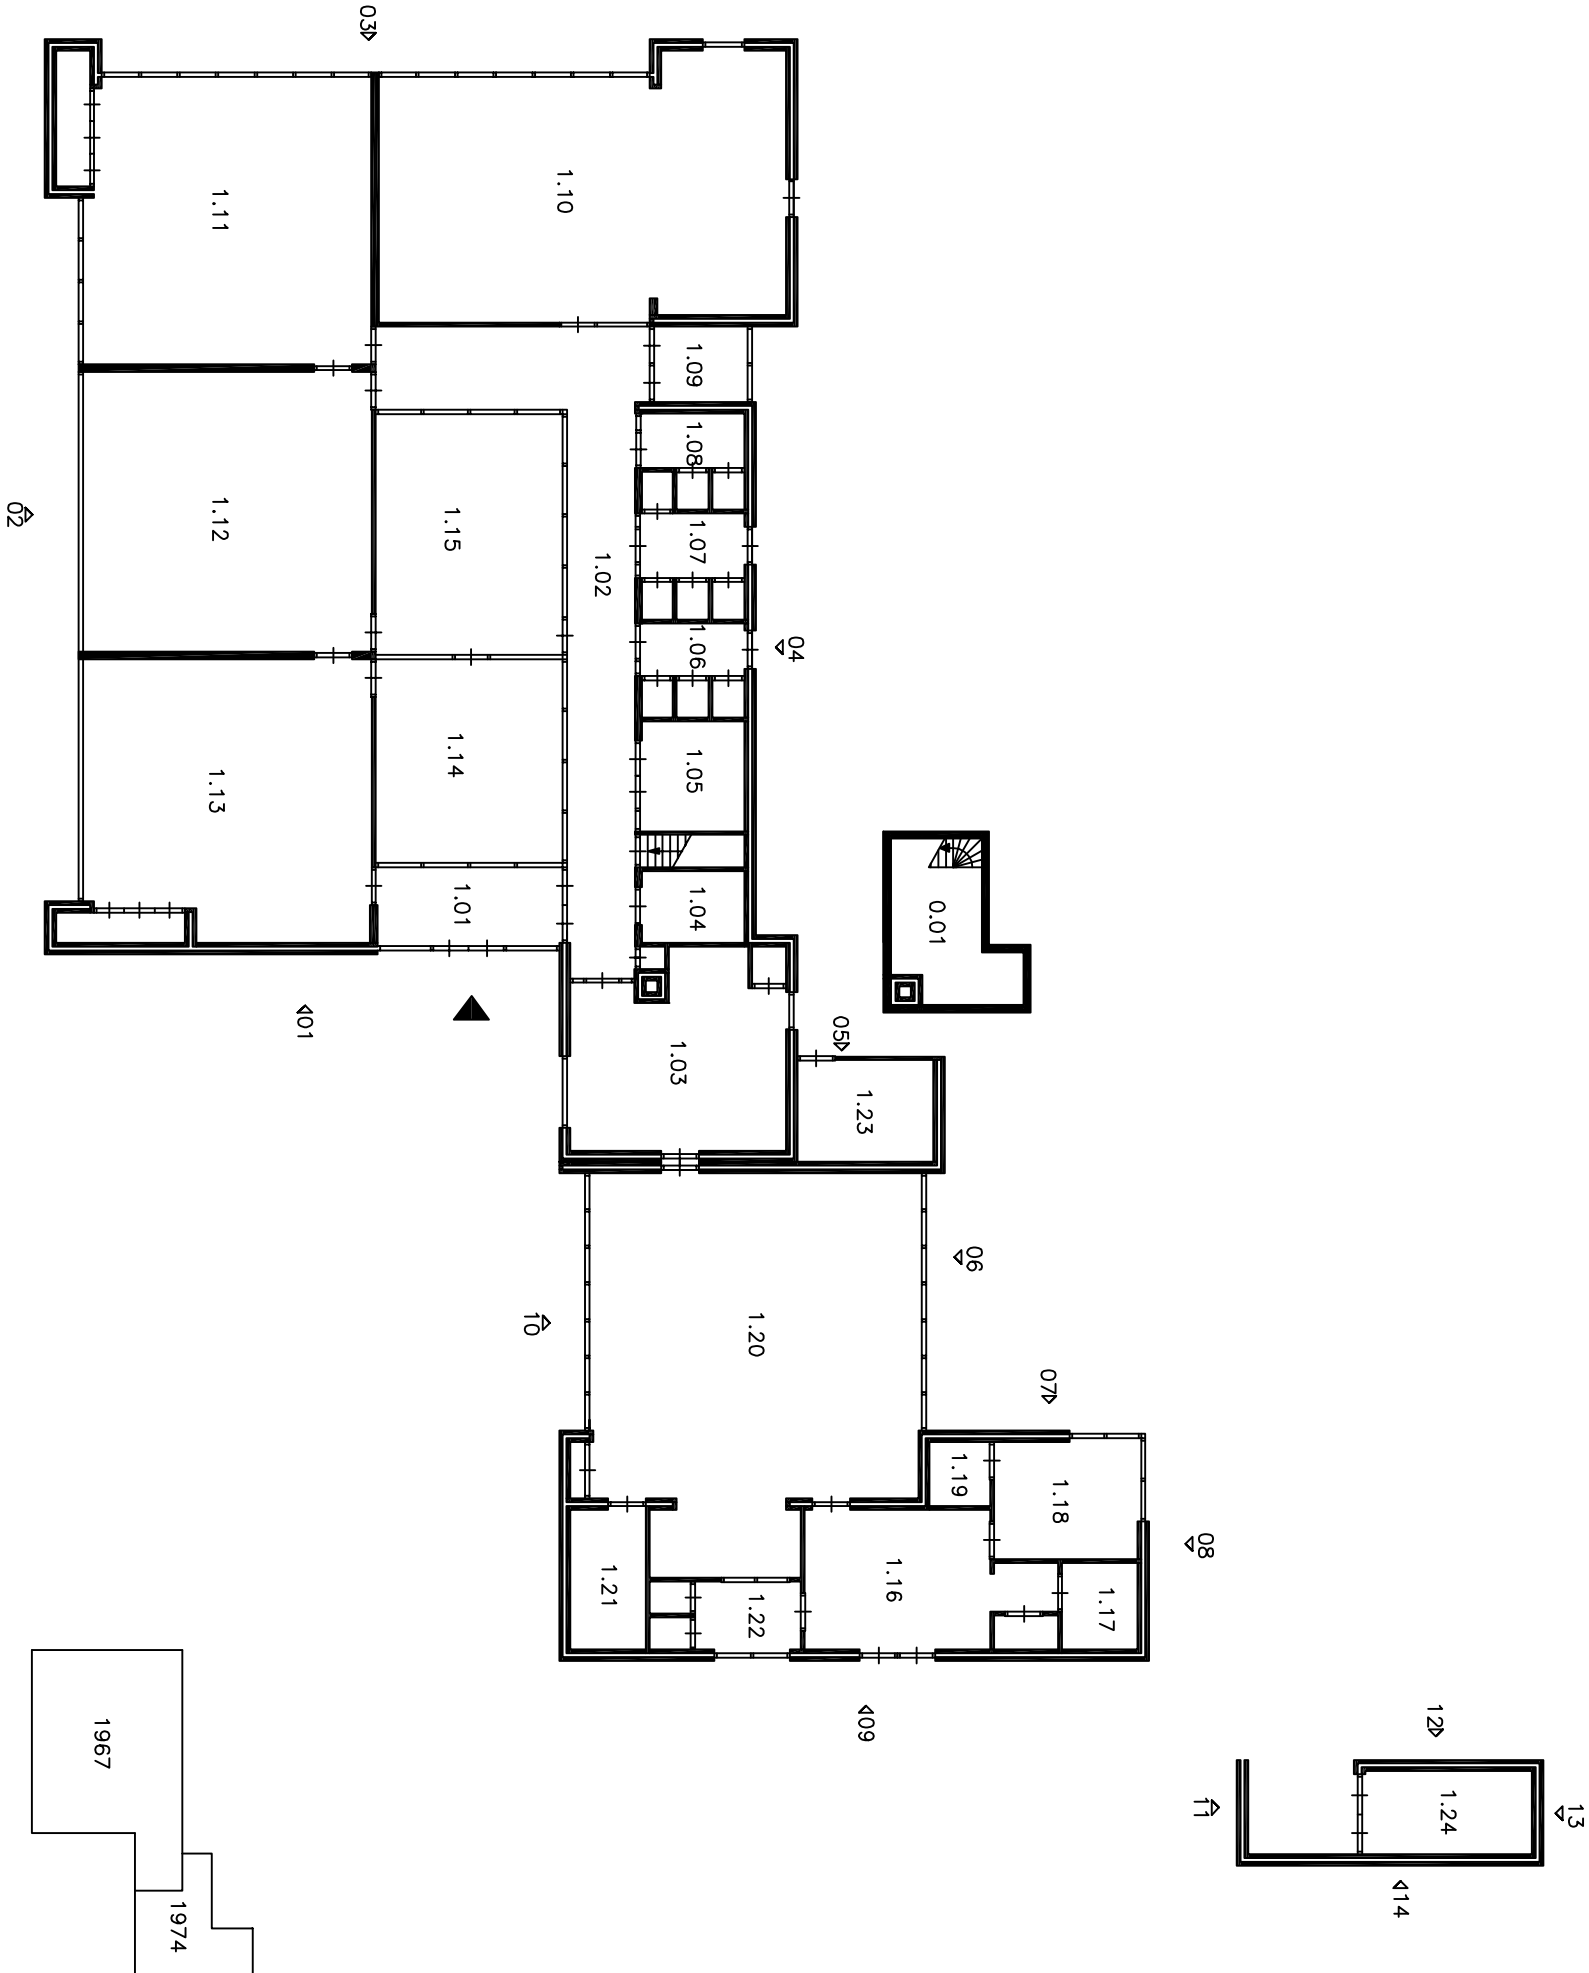


Gebouw: B.S. De Linde
Adres: Hoogstraat 1, 5367 AA te Macharen
Onderwerp: Plattegrond

Bladnr.: 06WZ001
Schaal: 1:200
Get.: B. vd D.
Datum: 18-12-2002

OSG
ADVIES-ADMINISTRATIE-PERSONEEL

OSG Sint-Oedenrode
Kortestraat 3
5491 SZ Sint-Oedenrode
Postbus 47
5490 AA Sint-Oedenrode

T 0413-480888
F 0413-472227
E sintoodenrode@osg.nl
I www.osg.nl