


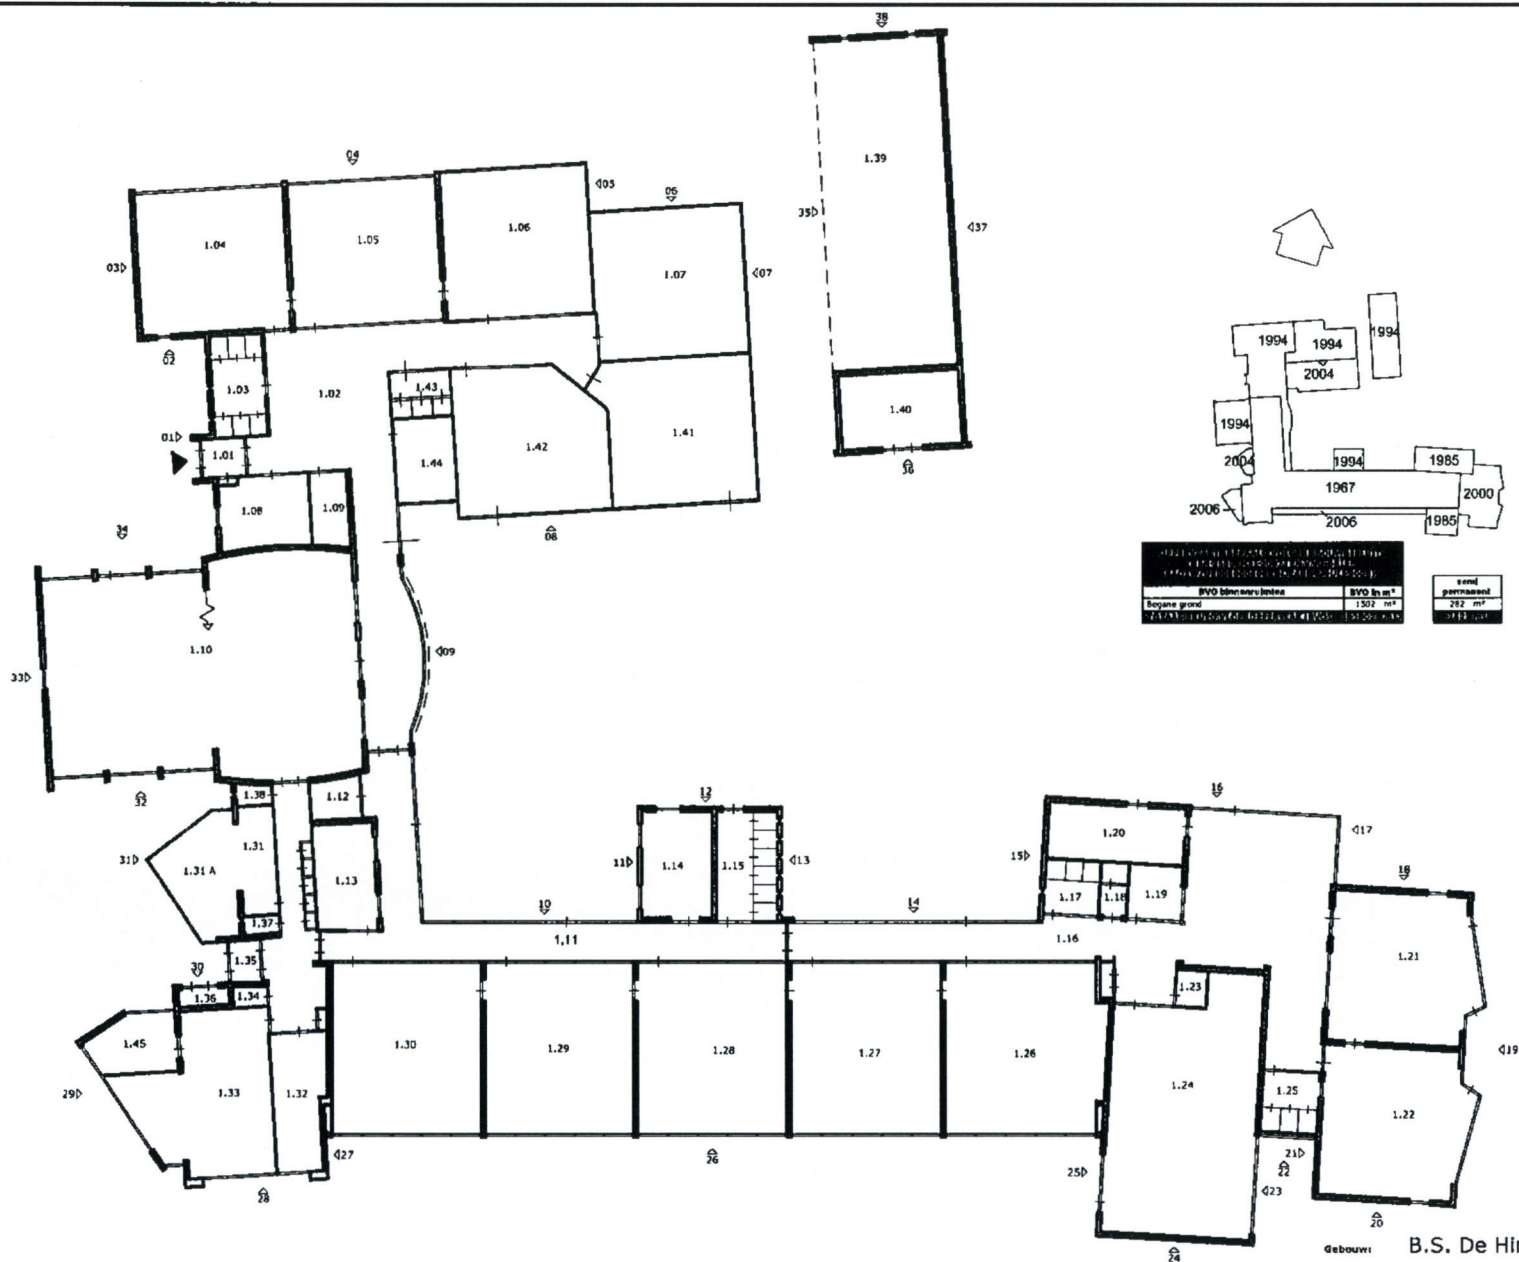

Gebouw: B.S. De Hinkstap
 Adres: Lindeplein 17, 5446 AV te Wanroij
 Onderwerp: Plattegrond

Bladnr.: 08YZ001
 Schaal: 1:250
 Get.: E.v.B.
 Datum: 28-09-2011