


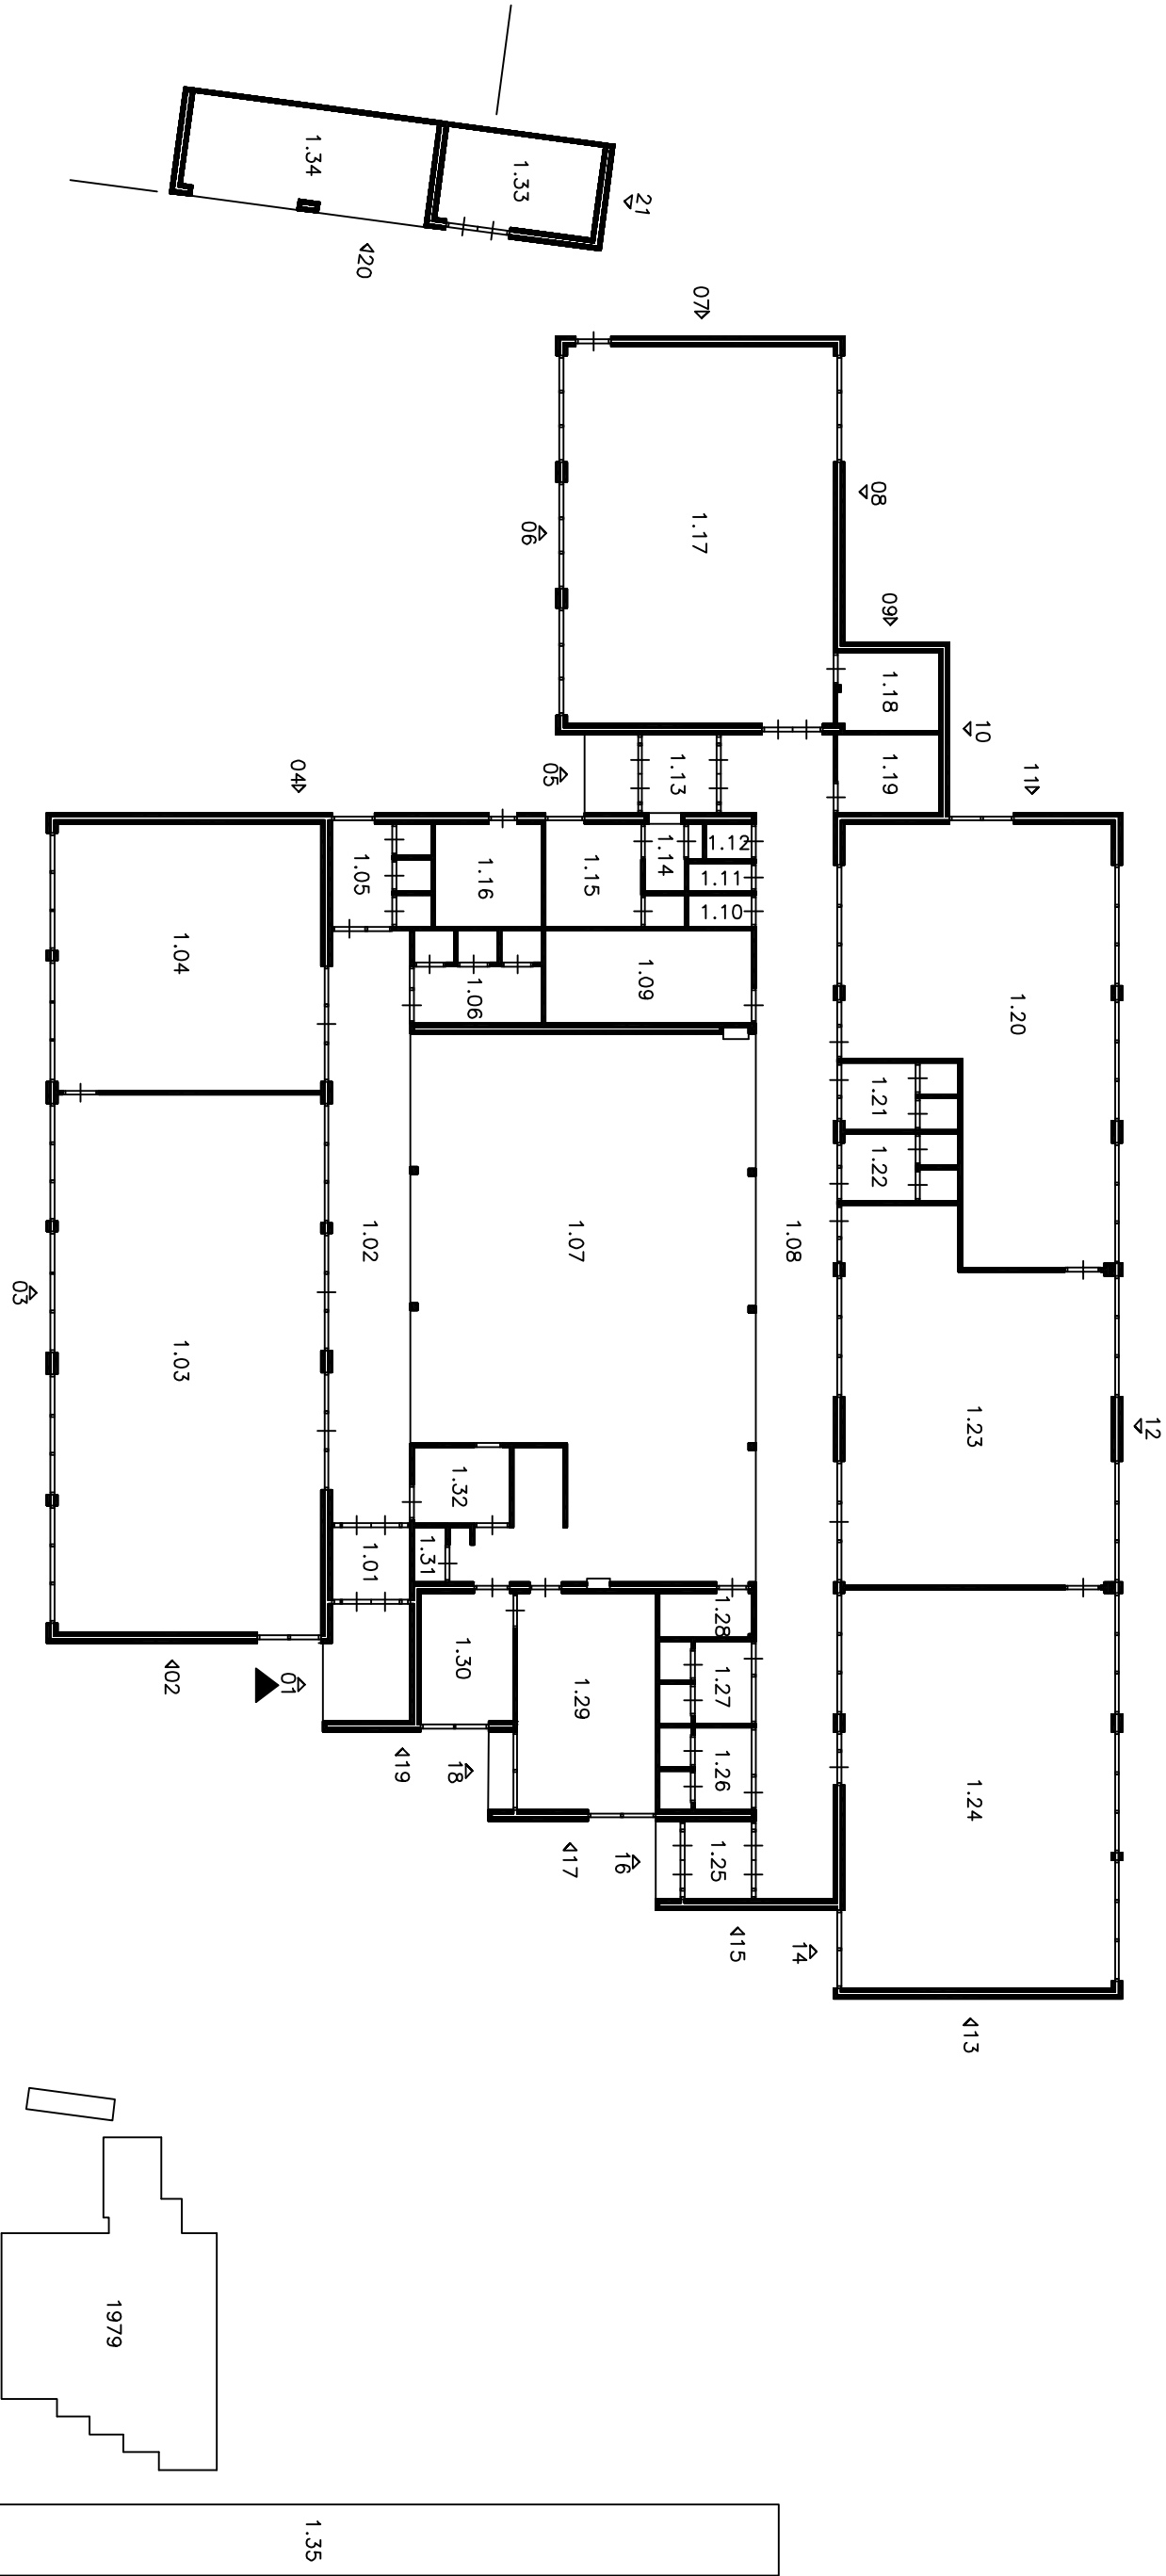

Bruto oppervlak 964 m2



ADVIES-ADMINISTRATIE-PERSONEEL

Gebouw: B.S. De Vier Heenskinderen
Adress: Rondestraat 31, 5771 LB te Deursen
Onderwerp: Plattegrond
Bladnr.: 06V0001
Schaal: 1:200
Get.: J. H.
Datum: 09-12-2002
OSG Sint-Oedenrode
Konestrat 3
5491 SZ Sint-Oedenrode
Postbus 47
5490 AA Sint-Oedenrode
T 0413-480888
F 0413-472227
E sintoedenrode@osg.nl
I www.osg.nl