



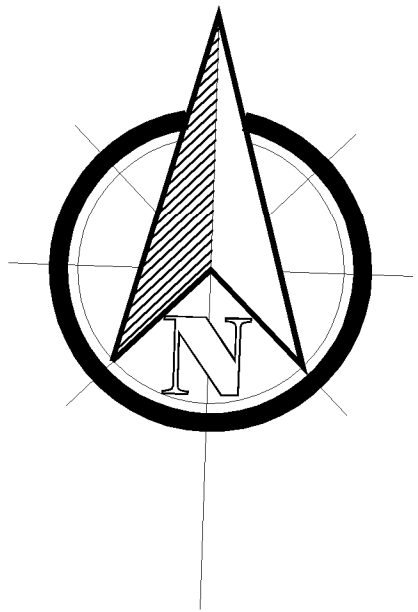

Renvoel tuinten		
Materiaal		
001	Grond	200
002	Grond	200
TOTAAL		3800,742

Begane grond

1ste verdieping

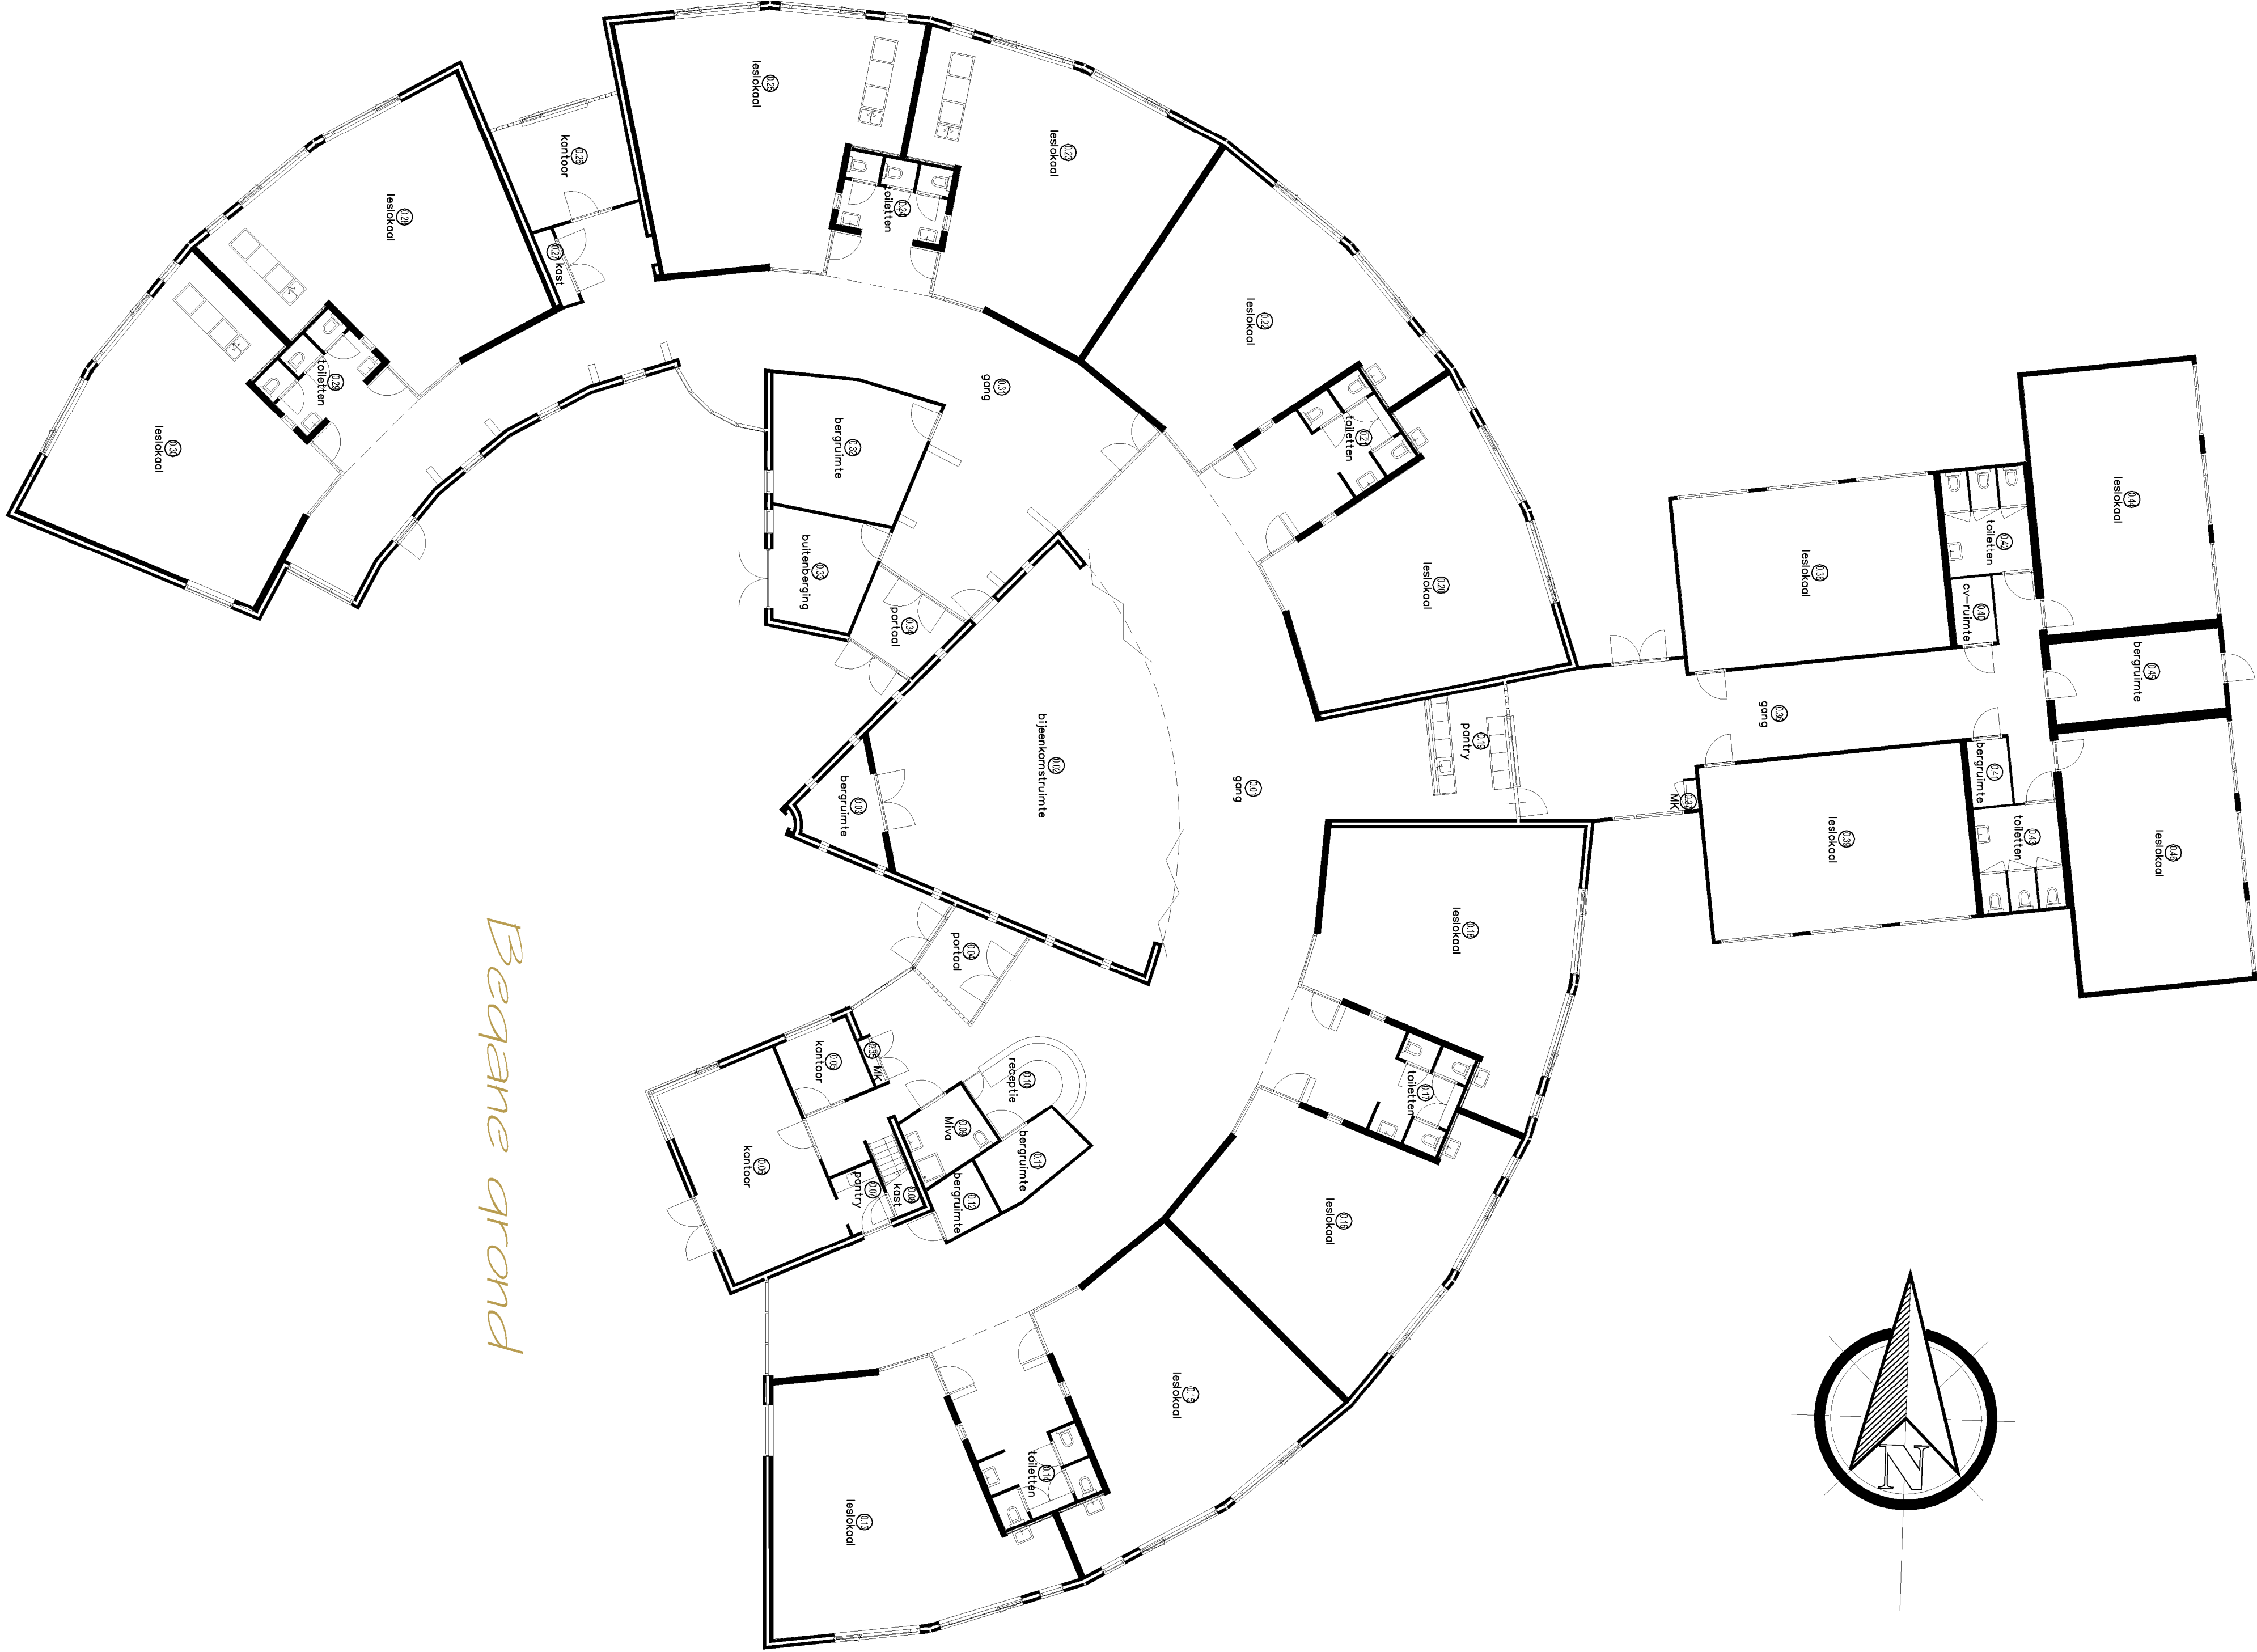

Opdrachtgever: **Boulevard De Wold 1 (OPTIMUS Private Order)**
5432 BH Cuijk
tel. 0885-317750

PLATTEGRONDEN		Tabelgegevens	
- plattegronden begane grond en verdieping -		B01	
Datum: 08-12-2017	Opdracht: 000-004	Merknaam: Ing. C.F.W. Tuijnman	
Opdracht: 5432 BH Cuijk	Opdracht: 1:100	Schaal: 1:100	
Opdracht: 5432 BH Cuijk	Opdracht: A2	Formaat: A2	