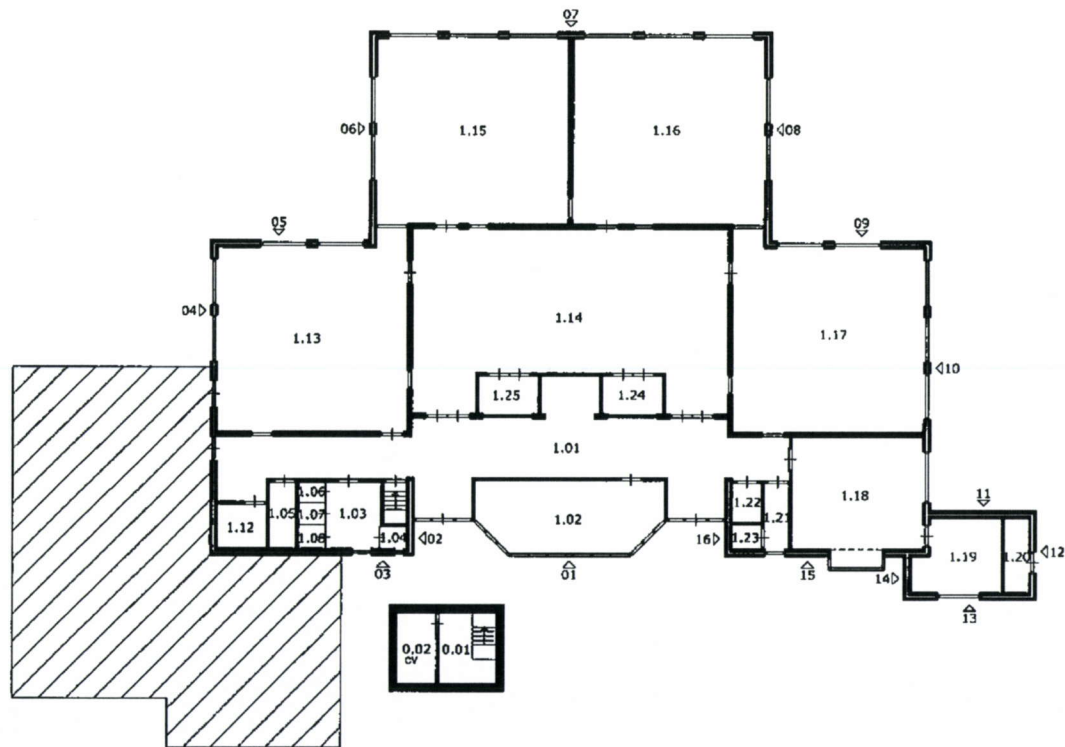


BVO binnenruimten		BVO in m²
Kelder		7
Begane grond		519
Totaal		526

Gebouw: B.S. De Zonnewijzer
 Adres: Schoolstraat 5, 5843 AG te Westerbeek
 Onderwerp: Plattegrond

Bladnr.: 05ILO01
 Schaal: 1:200
 Get.: J. H.
 Datum: 23-10-2009