



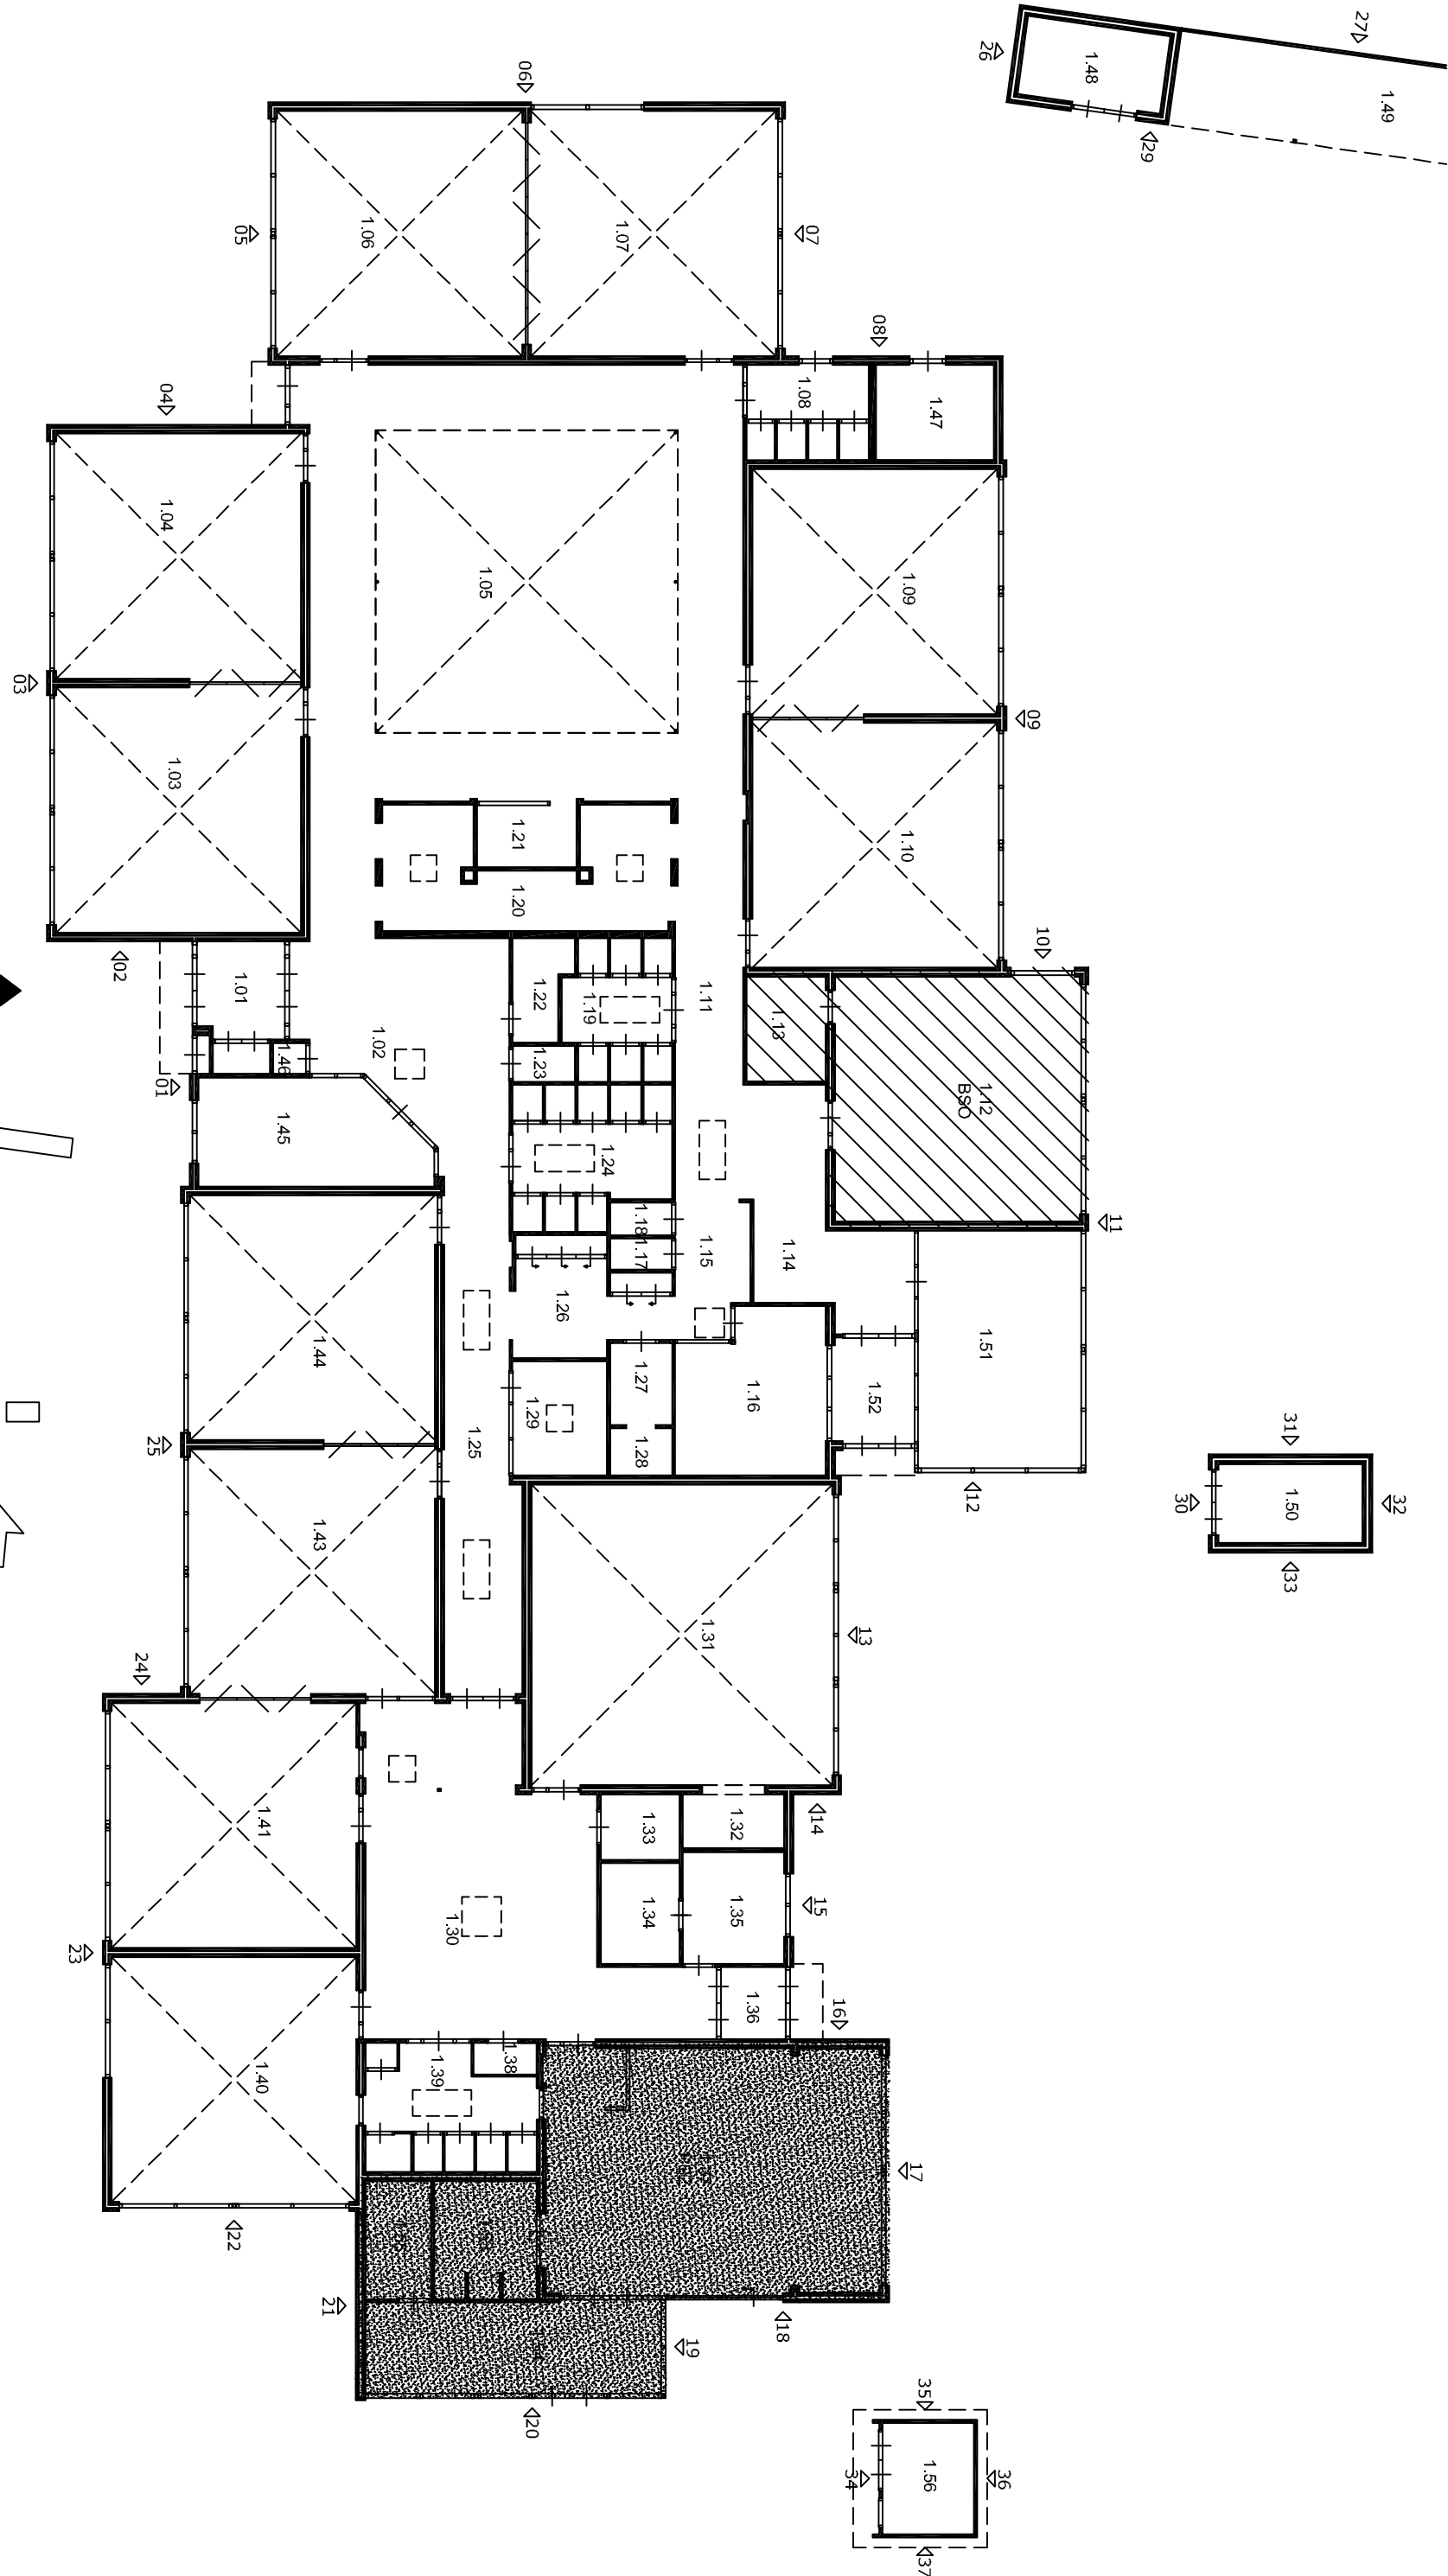

Begane grond	1644 m²
PSZ (Peuterspeelzaal)	
BSO (Buitenschoolse opvang)	

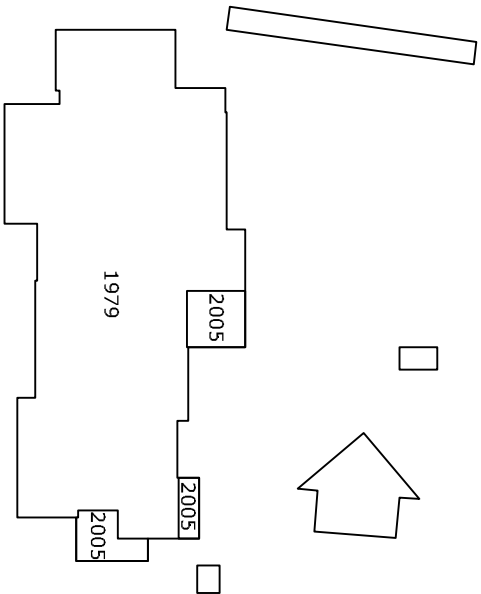

Gebouw: BS Het Telraam
Adres: Kerkstraat Zuid 24, 5441 AK te Oeffelt
Onderwerp: Plattegrond
Bladnr.: 00EB001
Schaal: 1:200
Get.: HV
Datum: 04-10-2013

OSG
ADVIES-ADMINISTRATIE-PERSONEEL
OSG Sint-Oedenrode
Kortestraat 3
5491 SZ Sint-Oedenrode
Postbus 47
5490 AA Sint-Oedenrode
T 0413-480888
F 0413-472227
E sintoedenrode@osg.nl
I www.osg.nl