


Begane grond	546 m²
1ste verdieping	134 m²

Gebouw: B.S. De Lindenkring
Adres: Liesmortel 19, 5435 XH te St. Agatha
Onderwerp: Plattegrond

Bladnr.: 06VWO01
Schaal: 1:200
Get.: J. Höl
Datum: 30-06-2009

OSG Sint-Oedenrode
Kortestraat 3
5491 SZ Sint-Oedenrode
Postbus 47
5490 AA Sint-Oedenrode
T 0413-480888
F 0413-472227
E sintoedenrode@osg.nl
I www.osg.nl

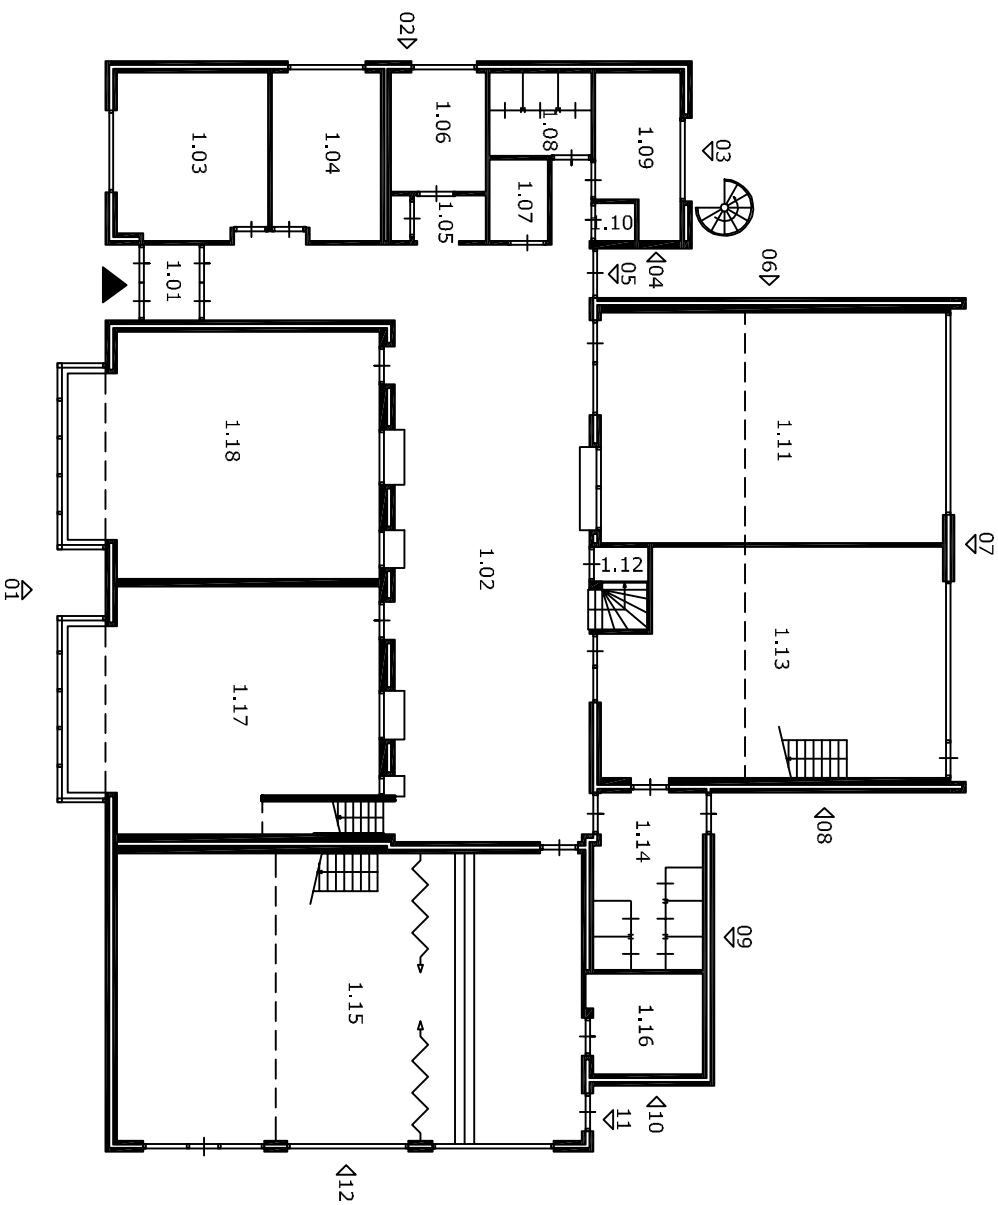

ADVIES-ADMINISTRATIE-PERSONEEL