

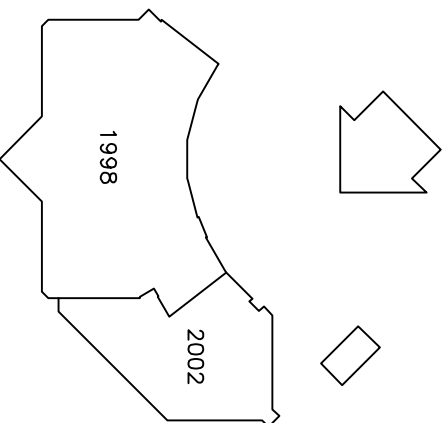


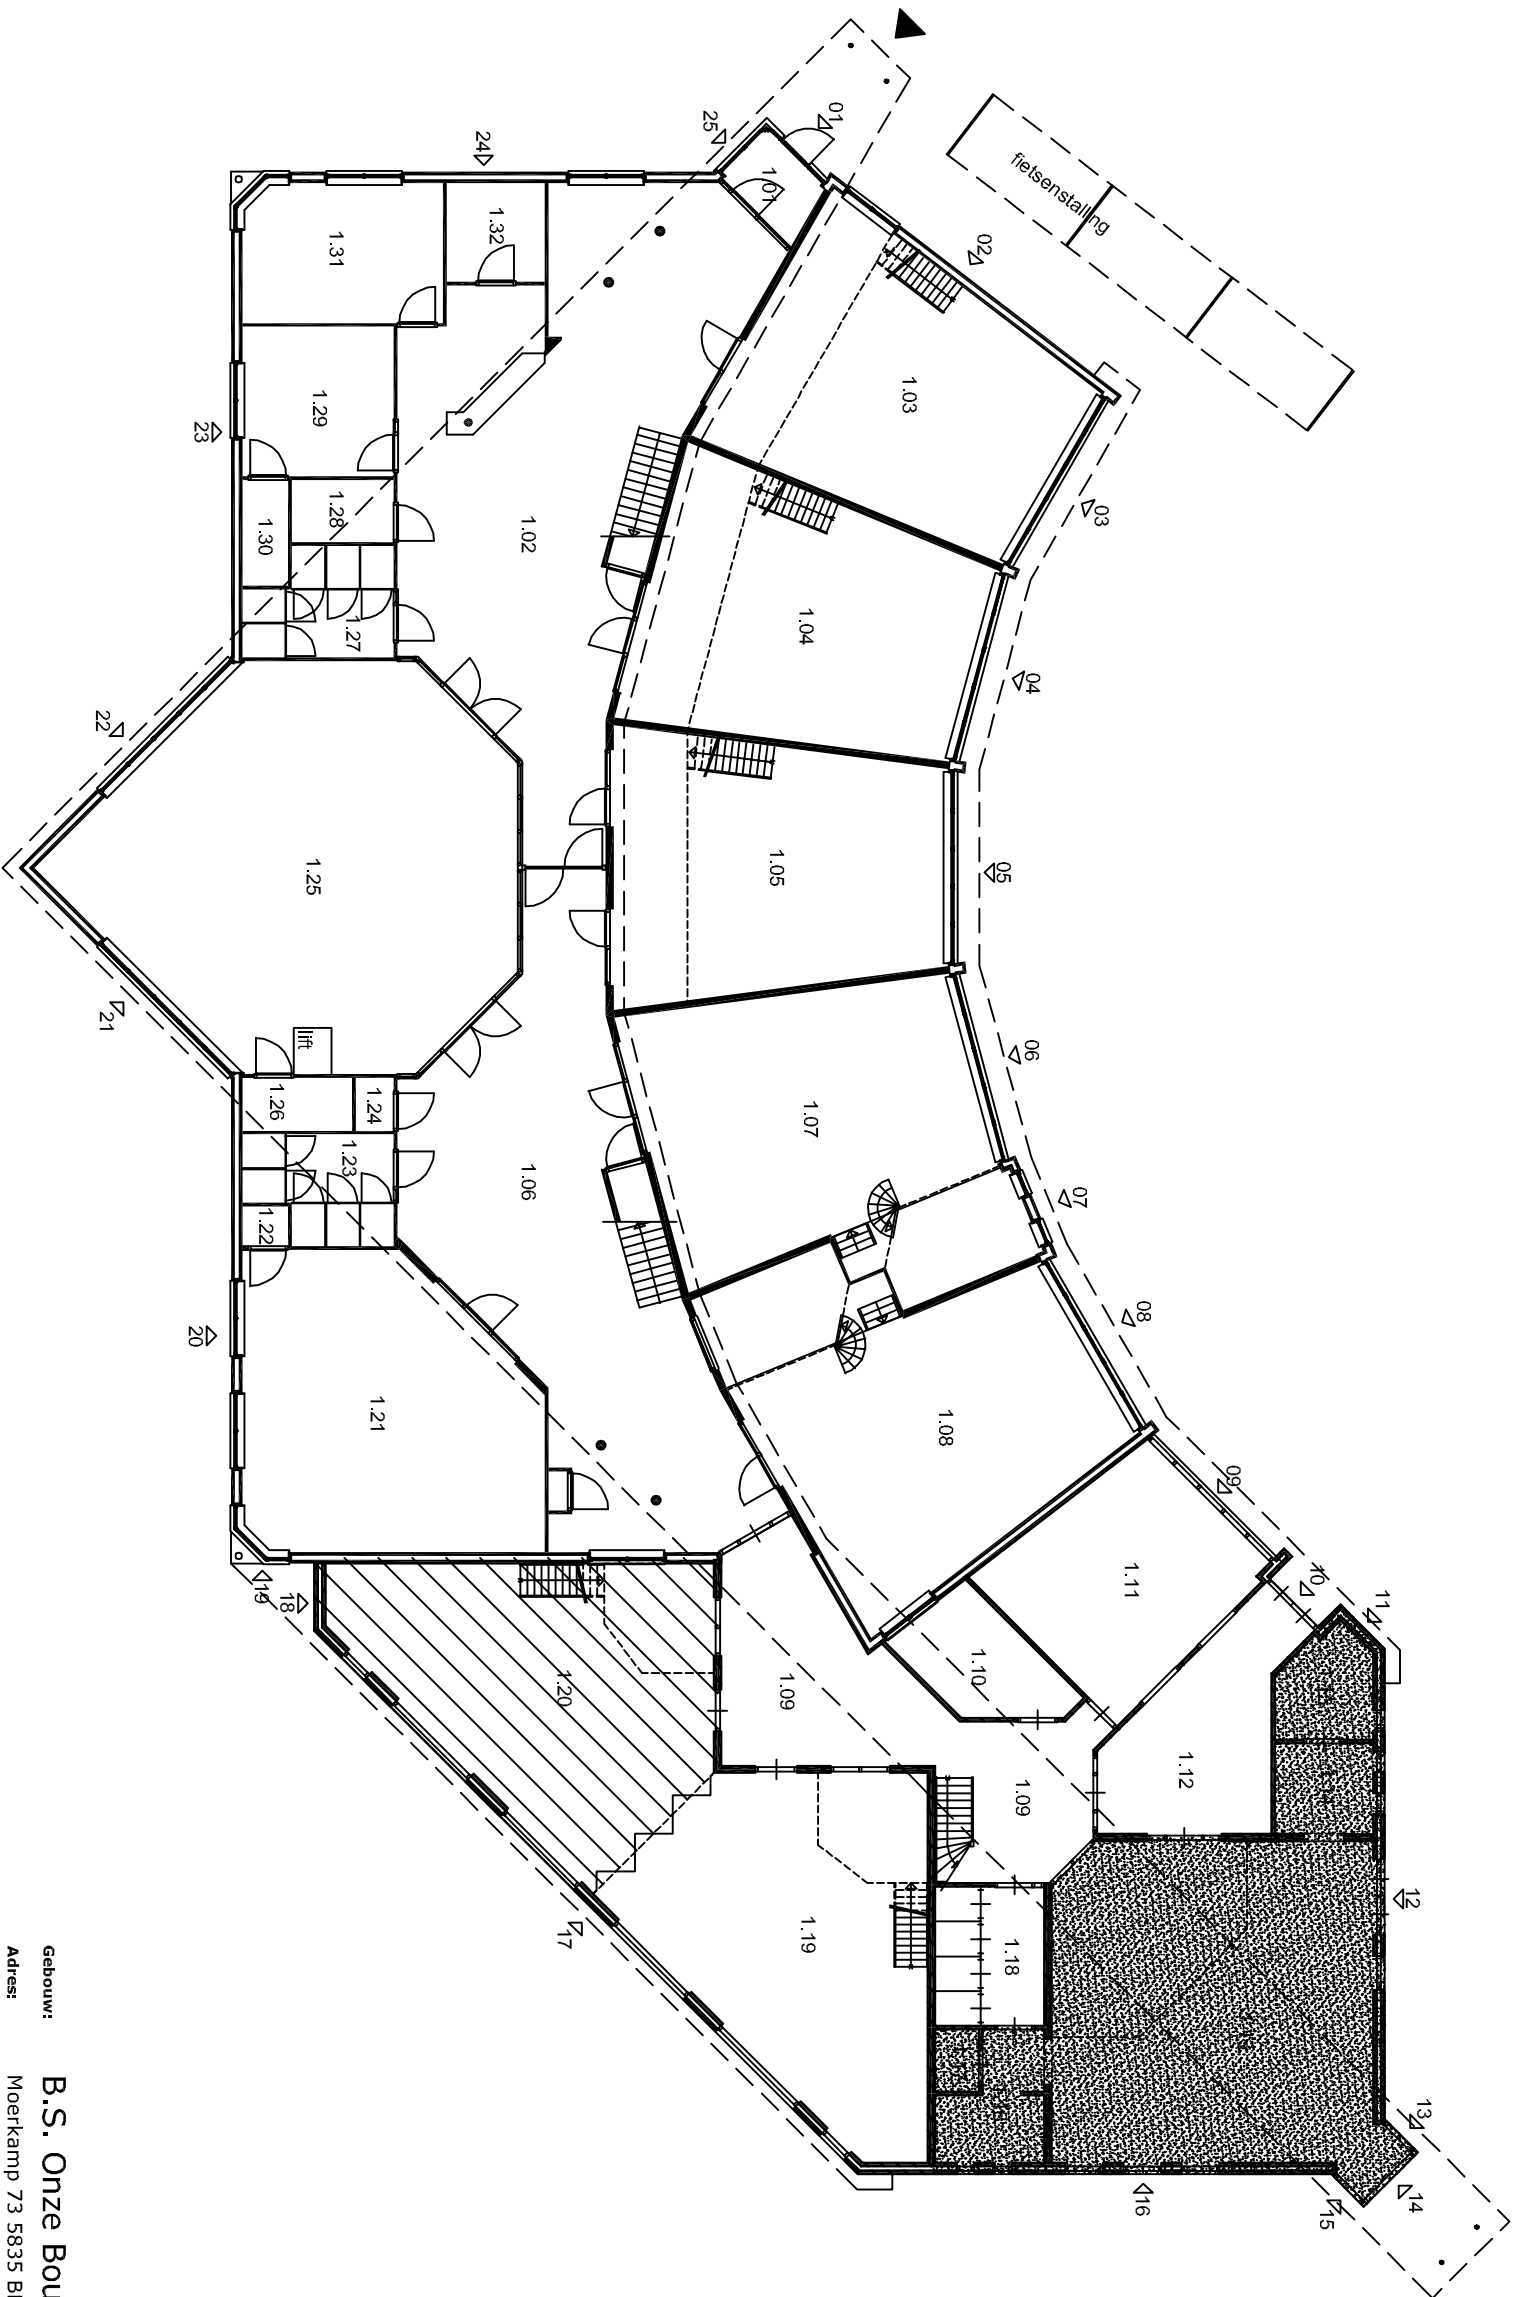

Begane grond	1161 m²
1ste verdieping	397 m²
PSZ (Peuterspeelzaal)	
BSO (Buitenscholse opvang)	

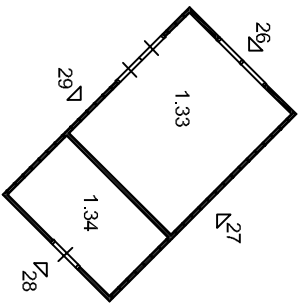

ADVIES-ADMINISTRATIE-PERSONEEL

Gebouw: B.S. Onze Bouwsteen
Adres: Moerkamp 73 5835 BP te Beugen
Onderwerp: Plattegrond

Bladnr.: 08QG001
Schaal: 1:200
Get.: J.H.
Datum: 11-10-2013

OSG Sint-Oedenrode
Kortestraat 3
5491 SZ Sint-Oedenrode
Postbus 47
5490 AA Sint-Oedenrode

T 0413-480888
F 0413-472227
E sintoedenrode@osg.nl
I www.osg.nl