
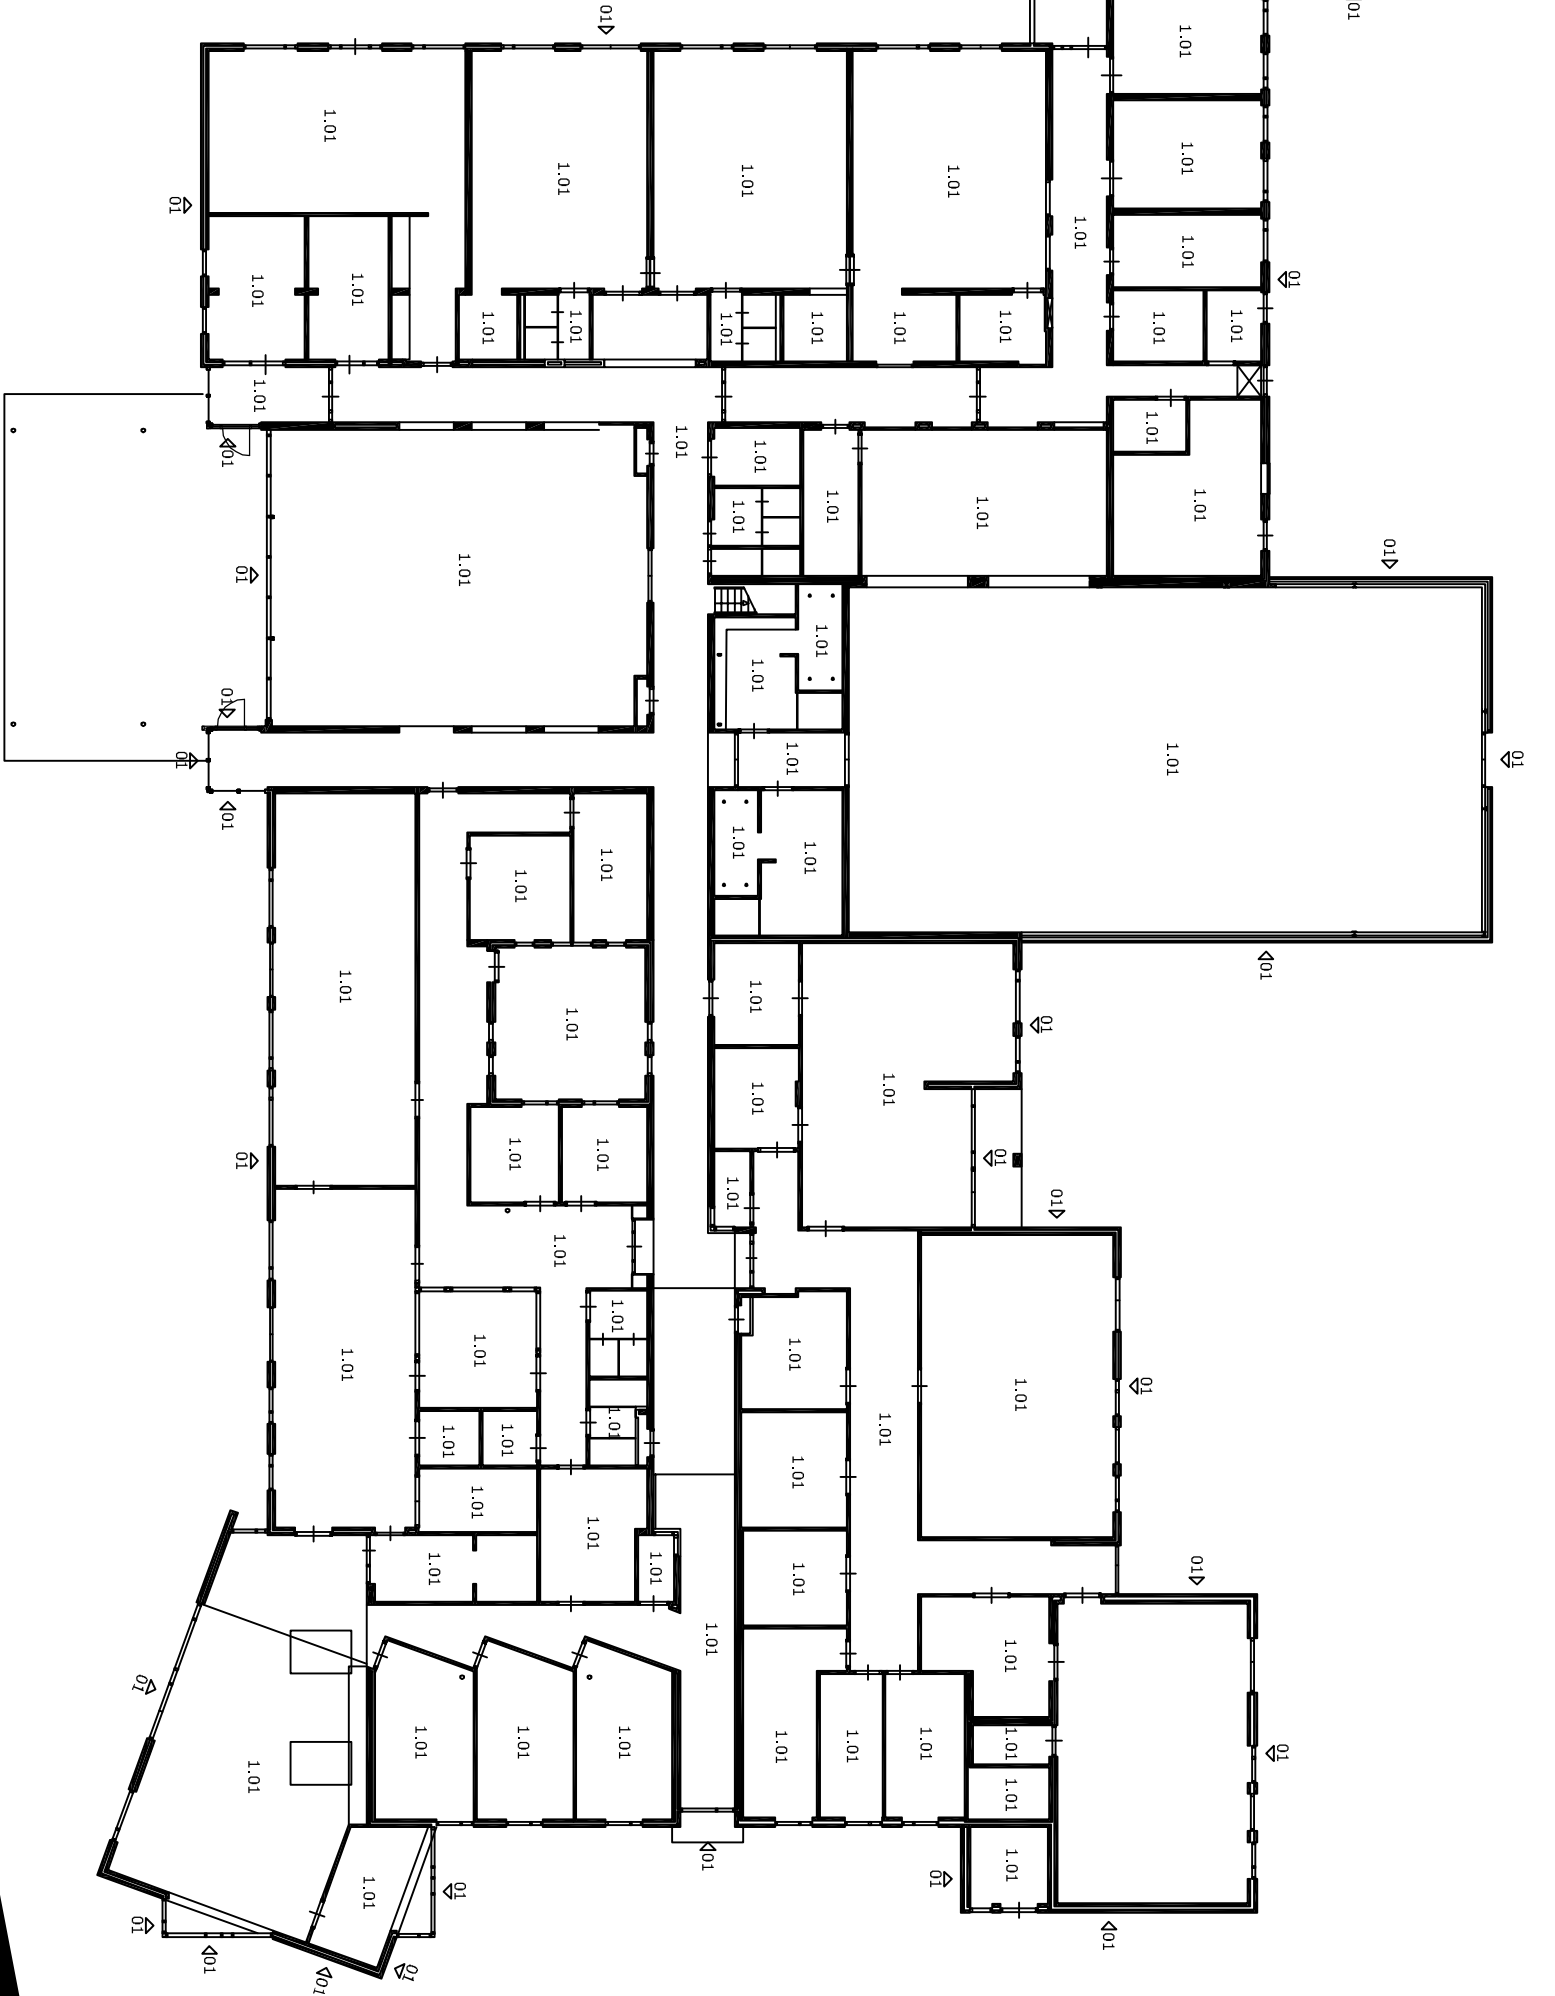


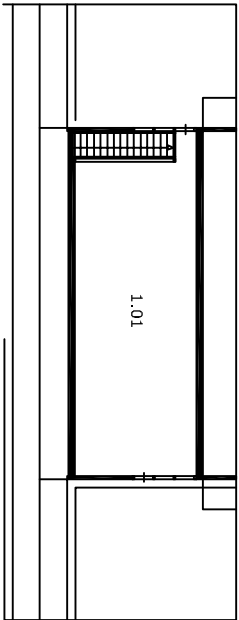

School: Bredeschool Velp
Adres:
Onderwerp: Plattegrond
Bladnr.:
Schaal: 1:250
Get.: J. Höl
Datum: 19-06-2009
Onderwijs Service Groep Sint-Oedenrode
Kortestraat 3
5491 SZ Sint-Oedenrode
Postbus 47
5490 AA Sint-Oedenrode
T 0413-480888
F 0413-472227
E sintoedenrode@osg.nl
I www.osg.nl