




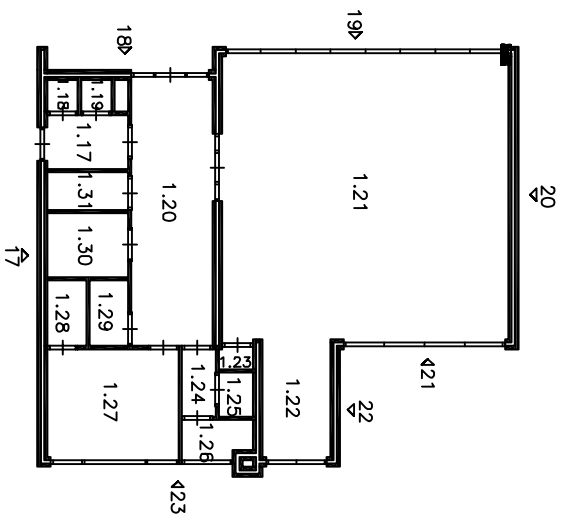

Bruto oppervlakt 157 m2

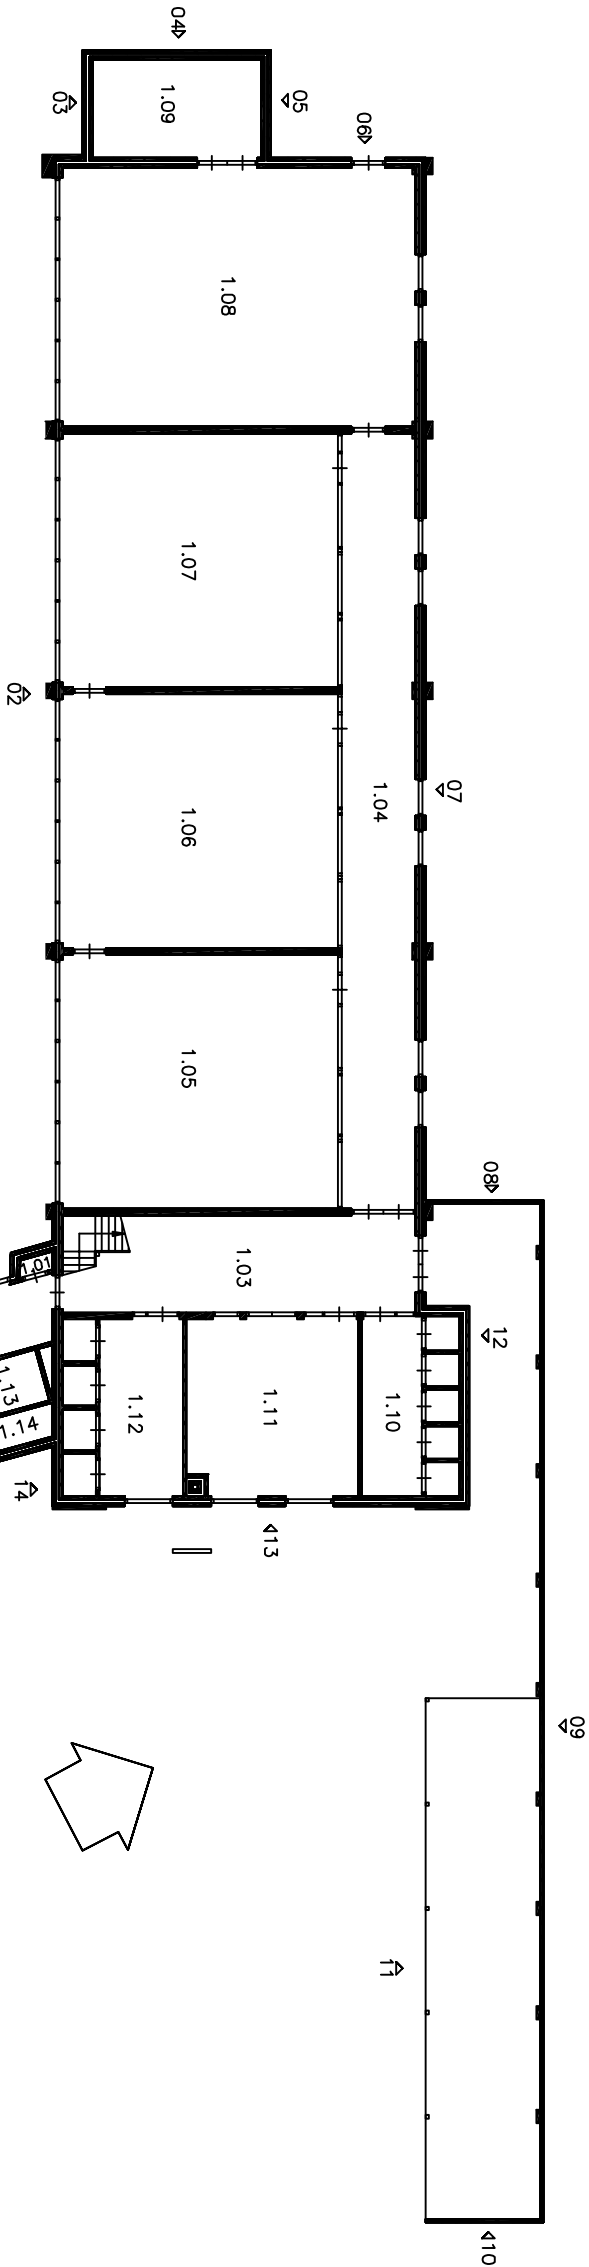

Bruto oppervlakt 601 m2

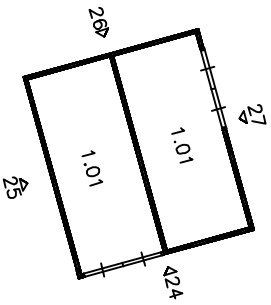

Gebouw: B.S. St. Lambertus
Adres: Grotestraat 6, 5368 AK te Haren
Onderwerp: Plattegrond
Bladnr.: 07RZ001
Schaal: 1:200
Get.: J. H.
Datum: 27-09-2000

OSG
ADVIES-ADMINISTRATIE-PERSONEEL
OSG Sint-Oedenrode
Kortestraat 3
5491 SZ Sint-Oedenrode
Postbus 47
5490 AA Sint-Oedenrode
T 0413-480888
F 0413-472227
E sintoedenrode@osg.nl
I www.osg.nl