


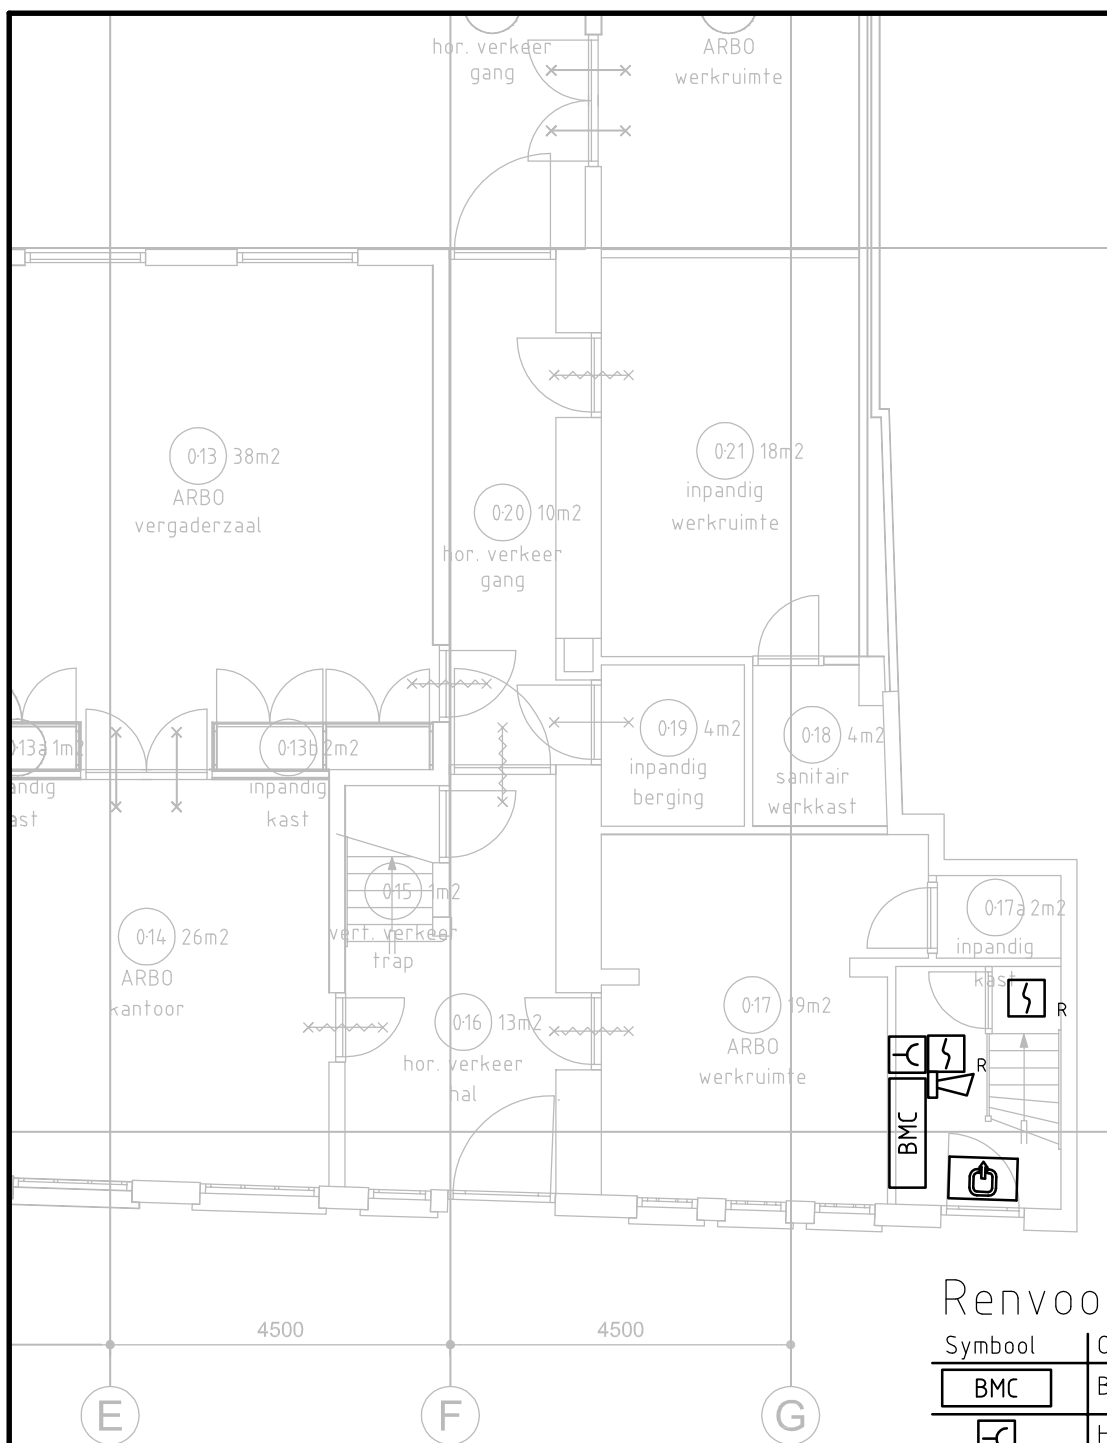

Renvooi

Symbol	Omschrijving
	Brandmeld centrale
	Handbrandmelder
	Rookmelder i.c.m. slowhoop
	Thermische melder i.c.m. slowhoop
	Vluchtwegverlichting
	Vluchtwegverlichting

door	door	door	Werk: Rijksmuseum van Oudheden Papengracht 34 Leiden		Onderwerp: ELEKTROTECHNISCHE INSTALLATIE BRANDMELD-ONTRUIMING INSTALLATIE BEGANE GROND			
dd.	dd.	dd.	Opdrachtgever: Rijksgebouwendienst Rijnstraat 8 2500 EZ Den Haag		Datum: 28-07-2011			
			Telefoonnr. : Contactpers. : J.F. Beijes Referentienr.: 50.08040 Objectnr. : OR500038		Formaat: A4			
			Projectnr: AG081		Schaal: 1:100			
			Bon.nr.: 1202		Bouwlaag: BG			
			Discipline: E		Fase: B			
			Bladnr.: 200		Subc.:			