



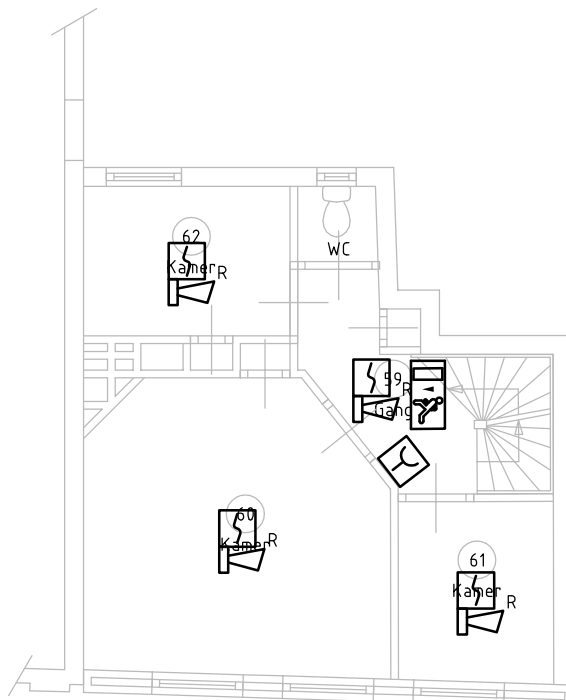

Renvooi

Symbol	Omschrijving
	Brandmeld centrale
	Handbrandmelder
	Rookmelder i.c.m. slowwhoop
	Thermische melder i.c.m. slowwhoop
	Vluchtweigverlichting
	Vluchtweigverlichting

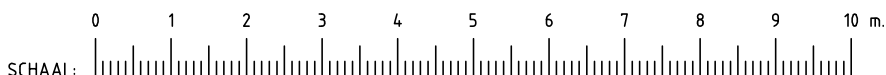

door		door		door		Werk: Rijksmuseum van Oudheden Papengracht 34 Leiden				Onderwerp: ELEKTROTECHNISCHE INSTALLATIE BRANDMELD - ONTRUIMING - NOODVERL. 2e VERDIEPING							
dd.		dd.		dd.		Opdrachtgever: Rijksgebouwendienst Rijnstraat 8 2500 EZ Den Haag				Telefoonnr. : Contactpers. : J.F. Beijes Referentienr. : 50.08040 Objectnr. : OR500038							
						Dijkoraad Postbus 2173 7420 AD DEVENTER Tel.: 0570-519555 Fax.: 0570-519589 www.dijkoraad.nl Email: info@dijkoraad.nl				Projectnr: AG081		Datum: 28-07-2011		Formaat: A4		Bouwdeel:	
										Bon.nr.: 1202		Getekend: LUV		Schaal: 1:100		Bouwlaag: 2	
gewijz.										Discipline: E		Fase: B		Bladnr.: 202		Subc.:	