


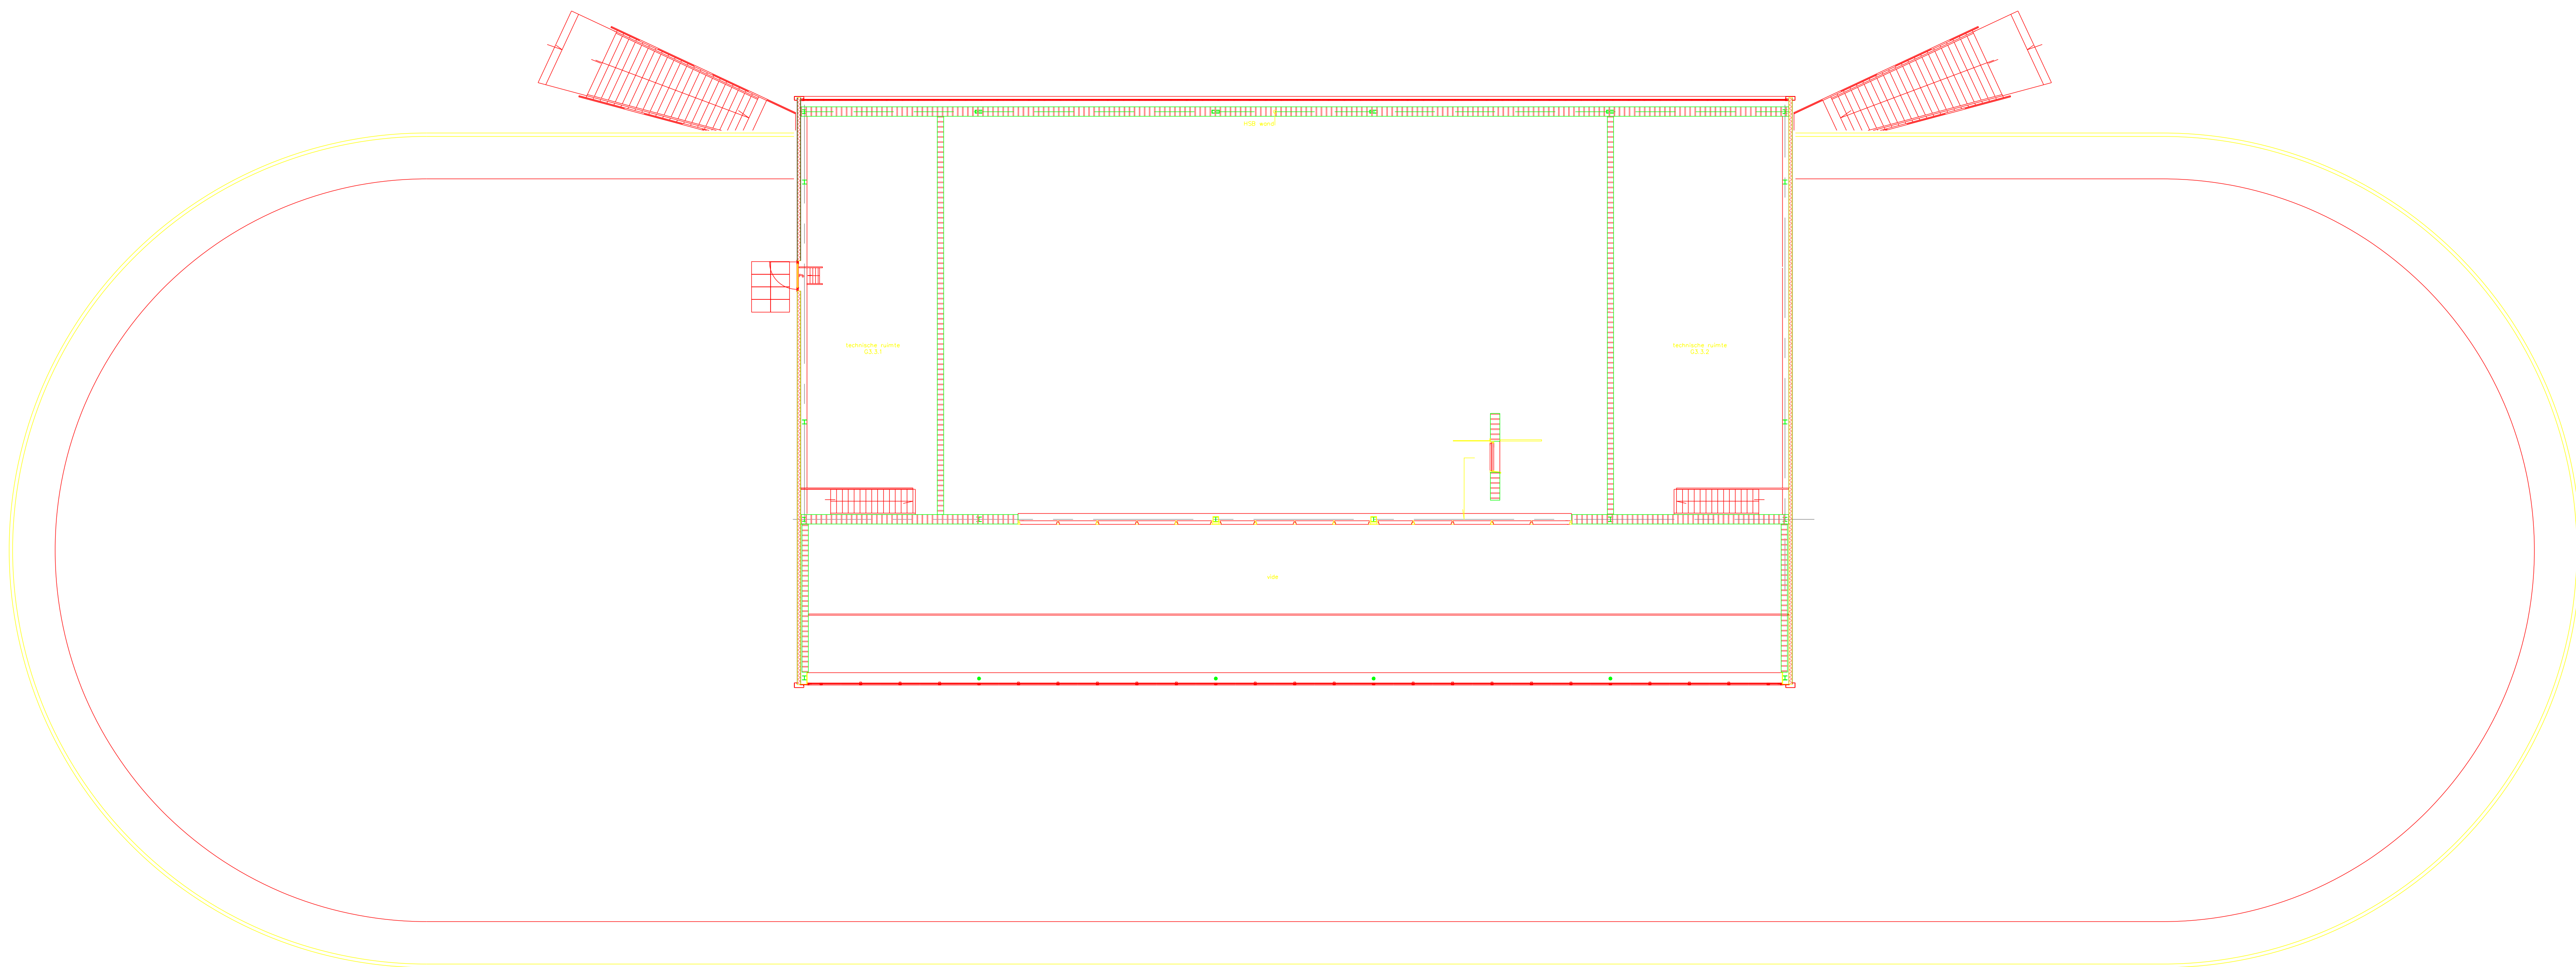

Brinnummer : 10YW en 13EC
School : BS Othene - De Parel en de Irlsschool
Adres : Schelpenlaan 1A en 1C, Terneuzen
Project : Technisch Ontwerp
Betreft : Plattegrond 2e verdiepingsvloer
Tekening : 10YW-13EC - T03
Schaal : 1:100
Formaat : A1+
Datum : 03-05-2022
Revisie :

