


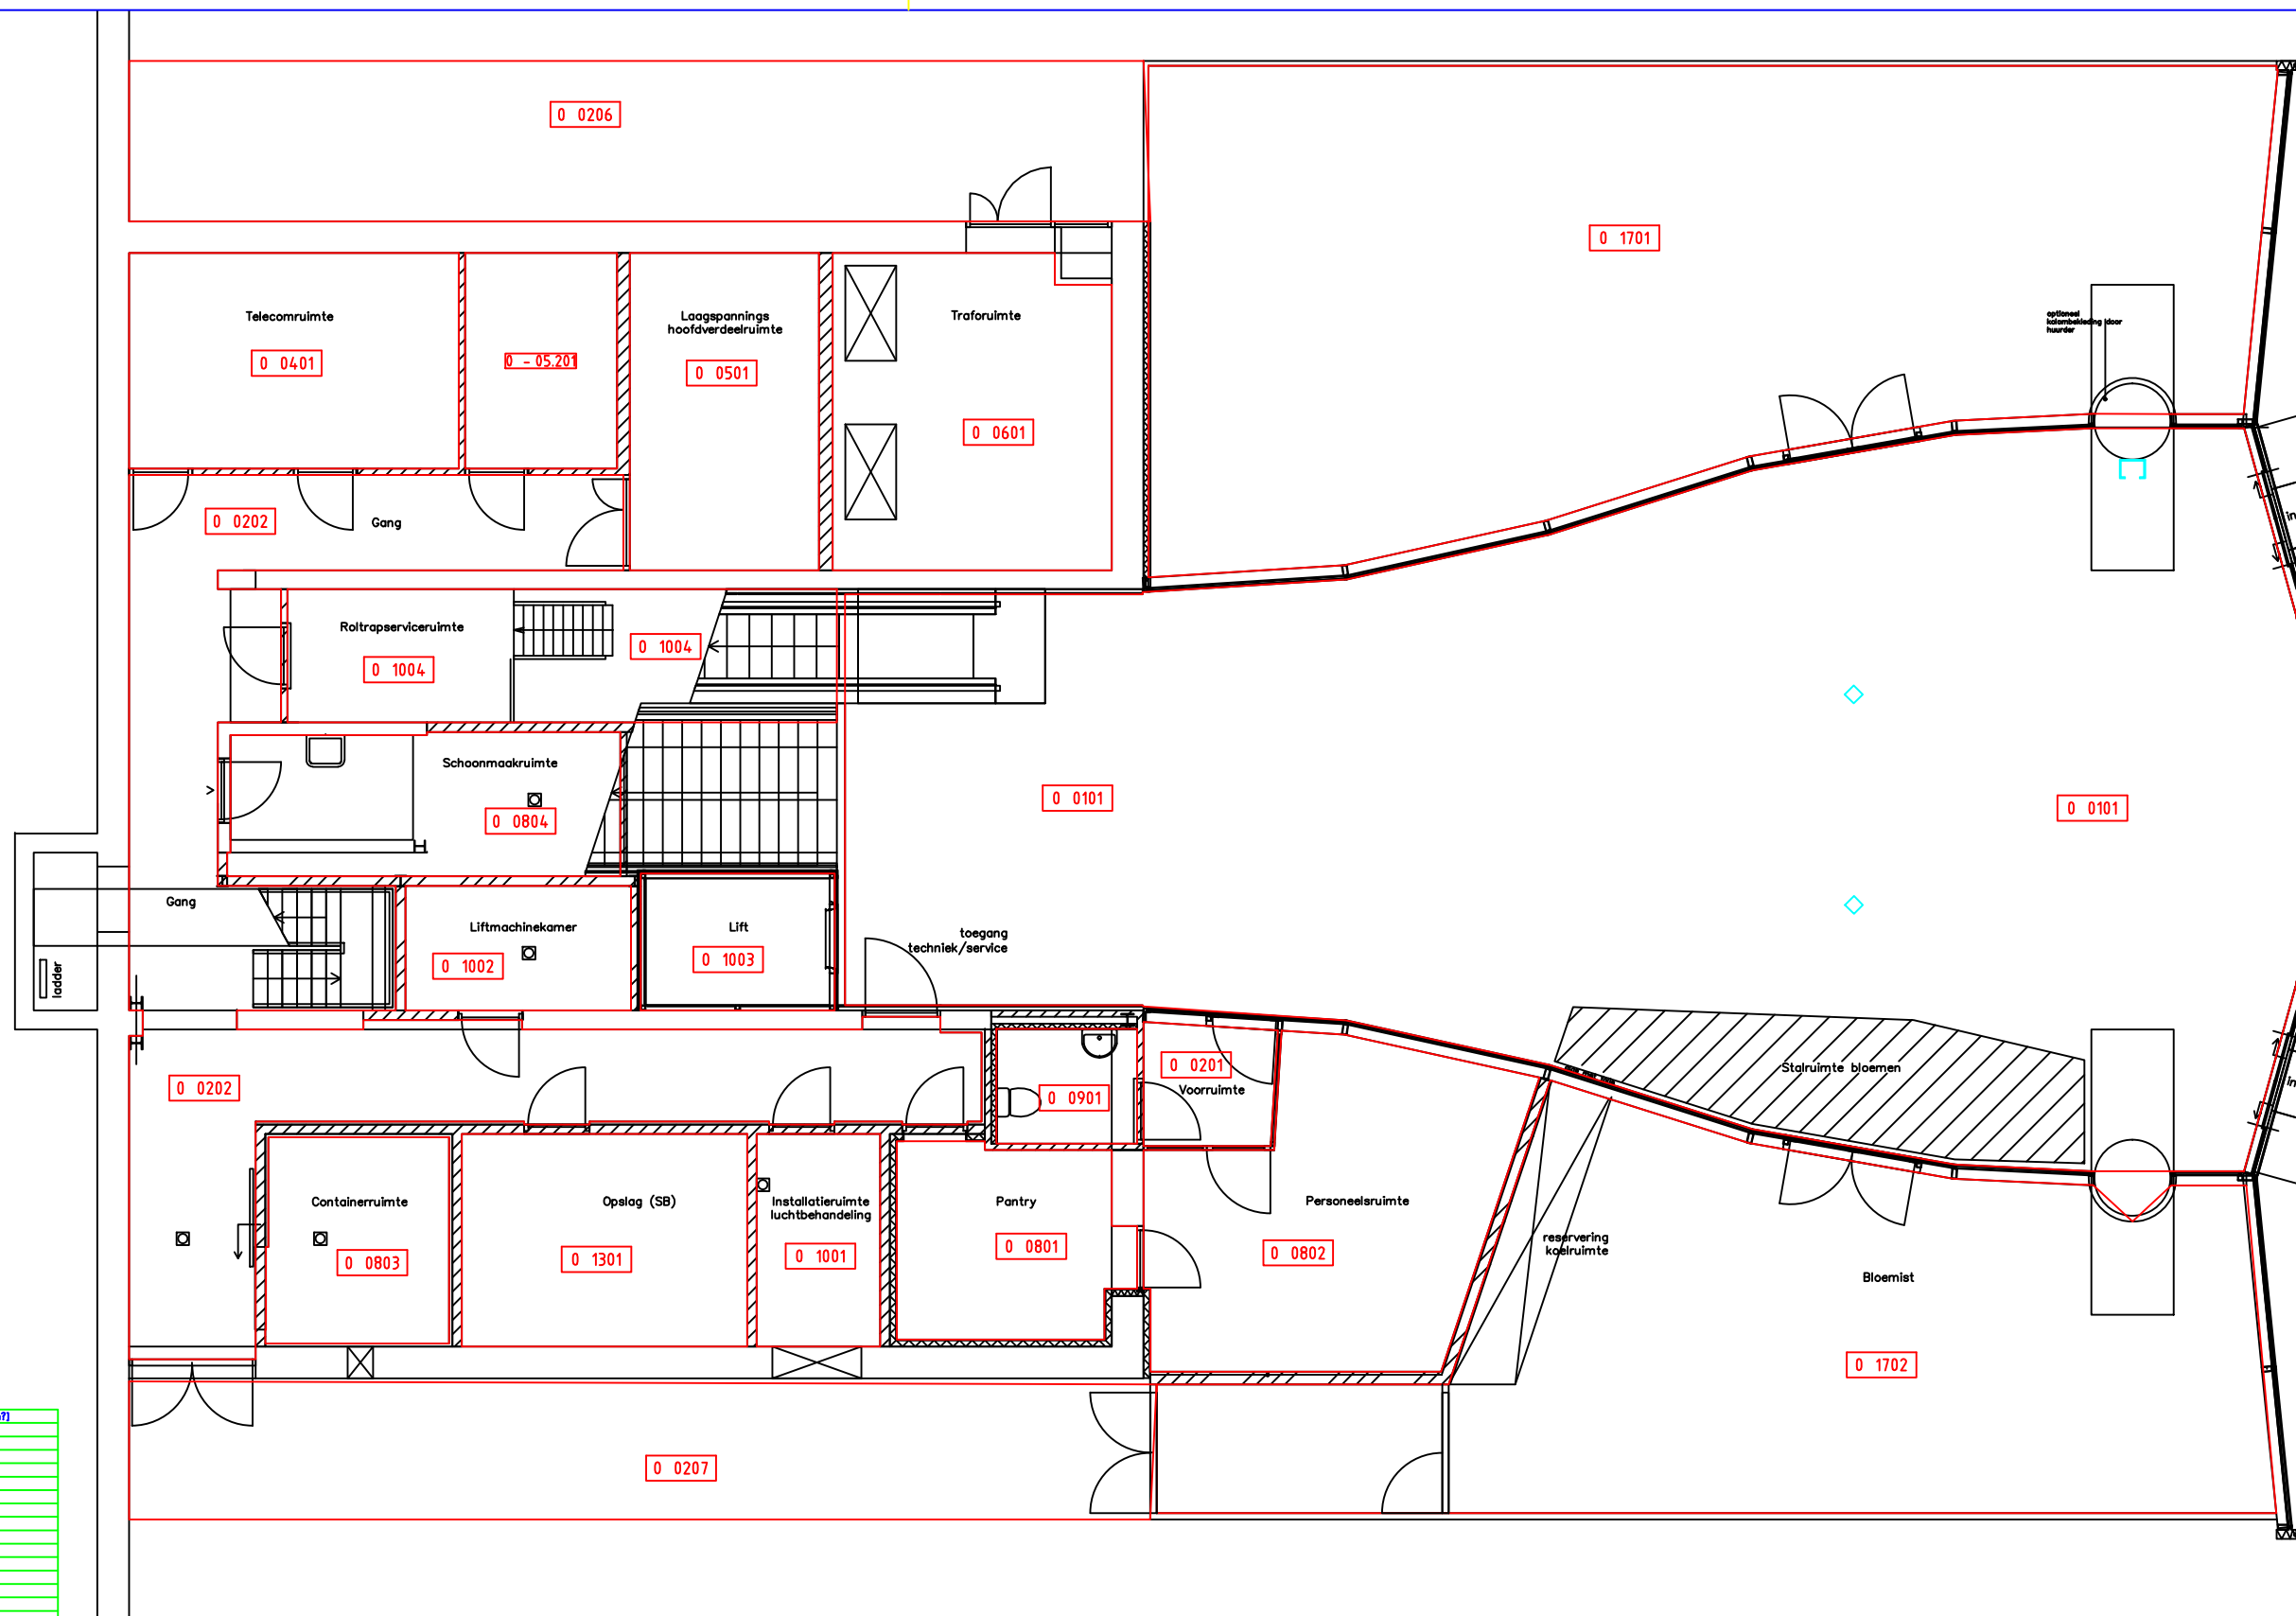

Ruimtenummertabel		
Ruimtenummer	Omschrijving	Oppervlakte (m²)
0 - 0101	Hal, vest	202,80
0 - 0102	Hal, Oost	176,71
0 - 0201	Voorruimte toilet	3,90
0 - 0202	Gang	57,20
0 - 0203	Gang	8,78
0 - 0204	Gang	13,81
0 - 0205	Toegang kelder	2,42
0 - 0206	Stoeg, Hw	48,62
0 - 0207	Stoeg, Zw	34,79
0 - 0401	Telecomruimte	17,48
0 - 0403	Telecomruimte/ BMK	16,31
0 - 0501	Laagspannings/hoofdverdeelruimte	16,93
0 - 0502	Laagspanningsverdeelruimte	11,71
0 - 0601	Traforuimte	21,55
0 - 0801	Kantoor- Schoonmaak	18,42
0 - 0802	Kantoor- Schoonmaak	24,60
0 - 0803	Containerruimte	9,32
0 - 0804	Schoonmaakruimte	13,85
0 - 0901	Toilet	4,42
0 - 1001	Installatie ruimte luchtbehandeling	6,53
0 - 1002	Liftmachiniekamer	7,60
0 - 1003	Lift	6,61
0 - 1004	Roltrapsservice ruimte	18,20
0 - 1005	Ventilatie ruimte	6,36
0 - 1006	Roltrapsservice ruimte 31	2,23
0 - 1007	Liftmachiniekamer 31	5,02
0 - 1008	Lift 31	4,87
0 - 1009	Roltrapsservice ruimte boven 31	32,75
0 - 1301	Opslag (SB)	15,07
0 - 1701	Winkel: N.Y.P.	115,54
0 - 1702	Winkel: Bloemist	79,05
0 - 05.201	UPS ruimte	0,16


omschrijving wijziging	gewijzigd	gecontr.	gezien	datum	re
project: Reigersbos					
onderdeel: Plattegrond Westhal					
gezien				1:1	114
gecontroleerd					project nr:
getekend	30-03-06	ava		formaat: A3	
	datum	naam	paraaf		
tekening nr:					
afdeling:					





Prinsvlietweg 4
1112 XT Diemen
tel. (020) 4400830
fax (020) 4400904

Ruimtenummertabel

Ruimtenummer	Omschrijving	Oppervlak [m ²]
0 0101	Hal west	202.80
0 0102	Hal Oost	176.71
0 0201	Voorruimte toilet	3.90
0 0202	Gang	57.20
0 0203	Gang	8.78
0 0204	Gang	13.81
0 0205	Toegang kelder	2.42
0 0401	Telecomruimte	17.68
0 0402	UPS-Ruimte	8.16
0 0403	Telecomruimte/ BMK	14.31
0 0501	Laagspannings/hoofdverdeelruimte	14.93
0 0502	Laagspanningsverdeelruimte	11.71
0 0601	Trafo ruimte	21.55
0 0801	Kantoor Schoonmaak	10.62
0 0802	Kantoor Schoonmaak	24.60
0 0803	Containerruimte	9.32
0 0804	Schoonmaakruimte	13.85
0 0901	Toilet	4.02
0 1001	Installatieruimte luchtbehandeling	6.53
0 1002	Liftmachinekamer	7.00
0 1003	Lift	6.61
0 1004	Roltrap service ruimte	18.20
0 1005	Ventilatieruimte	6.36
0 1006	Roltrap service ruimte 31	2.23
0 1007	Liftmachinekamer 31	5.02
0 1008	Lift 31	4.07
0 1009	Roltrap service ruimte boven 31	32.75
0 1301	Opslag (SB)	15.07
0 1701	Winkel: N.Y.P	115.54
0 1702	Winkel: Bloemist	79.05

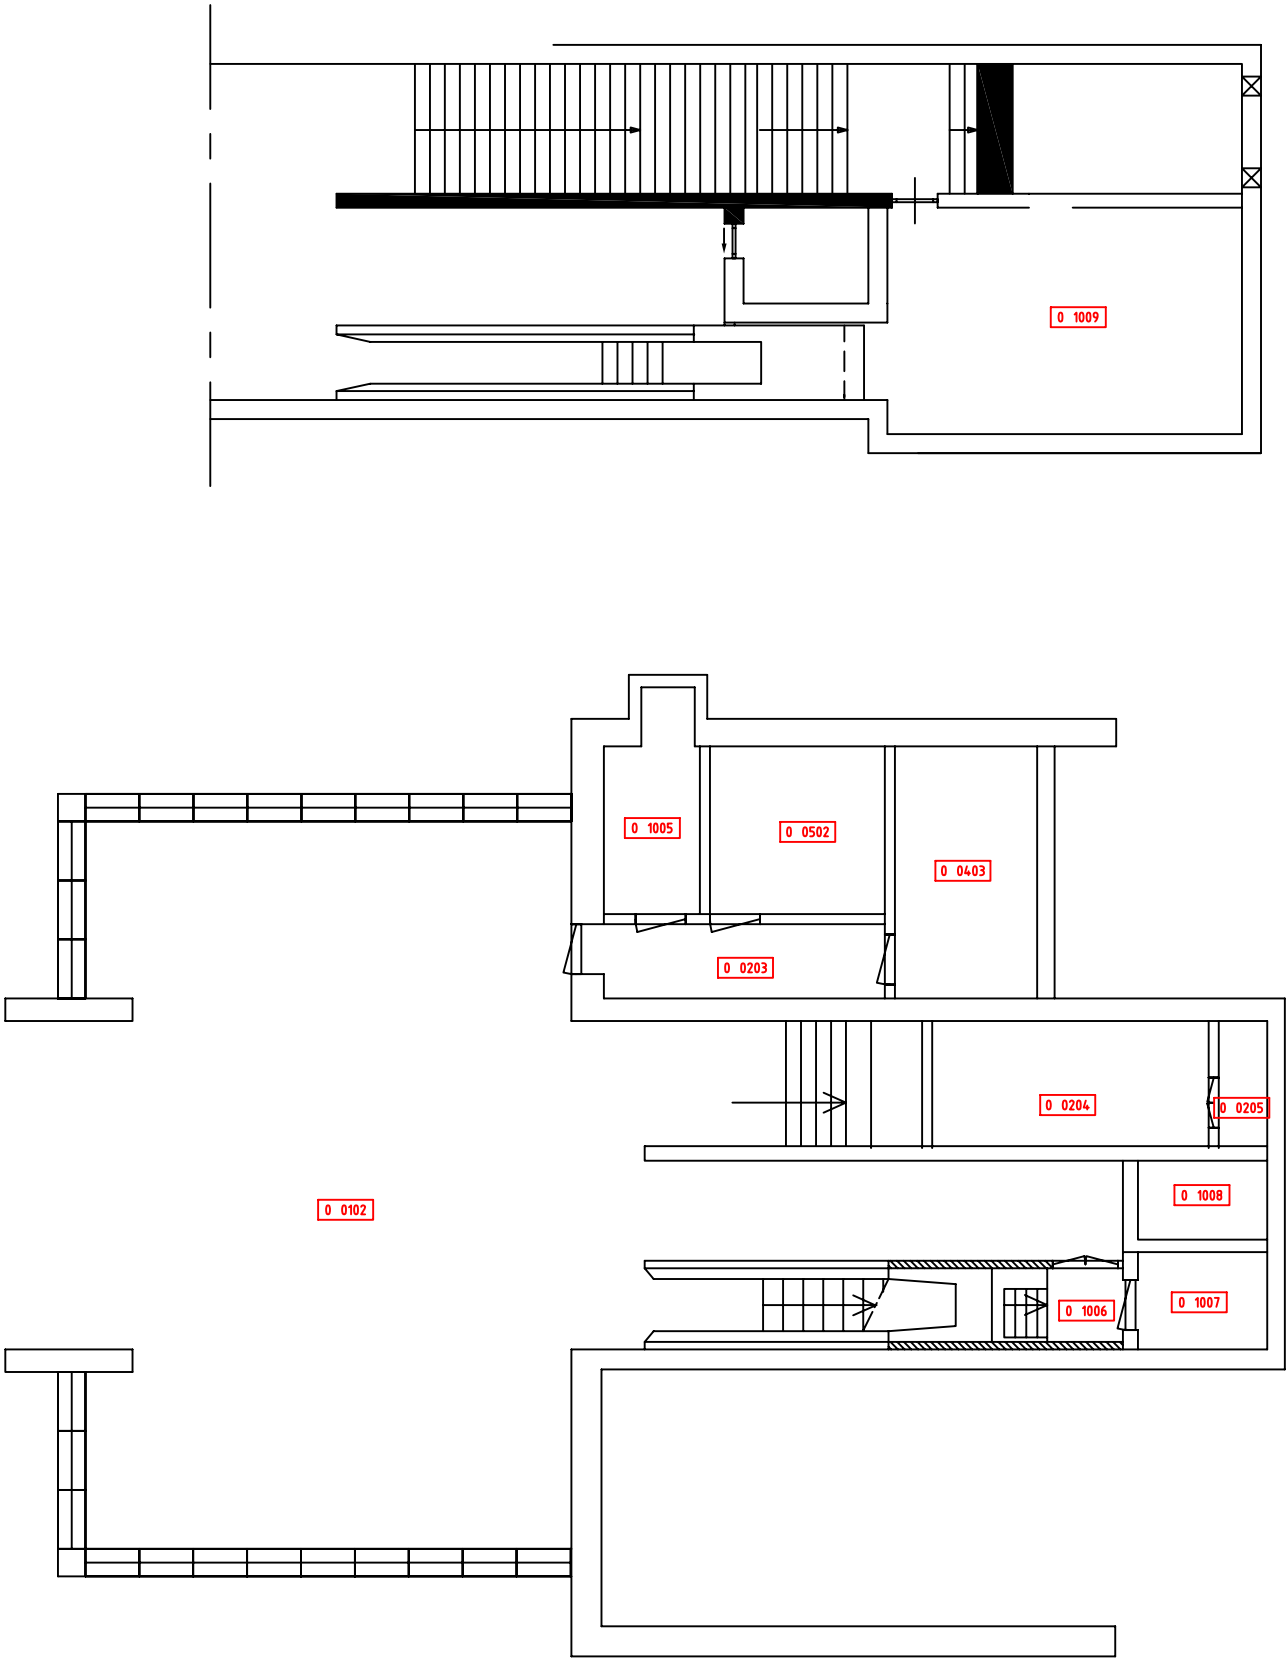

omschrijving wijziging		gewijzigd	gecontr.	gezien	datum revisie
project:	Reigersbos				
onderdeel:	Plattegrond Oosthal				
gezien				schaal: n.v.t.	project nr:
gecontroleerd					
getekend	21-03-2006	ava		paraaf: A3	tekening nr: RGB_BWK_00_02
	datum	naam			
GVB Provinciale weg 4 1112 XT Ommen tel: (020) 460830 fax: (020) 4608994					afdeling:

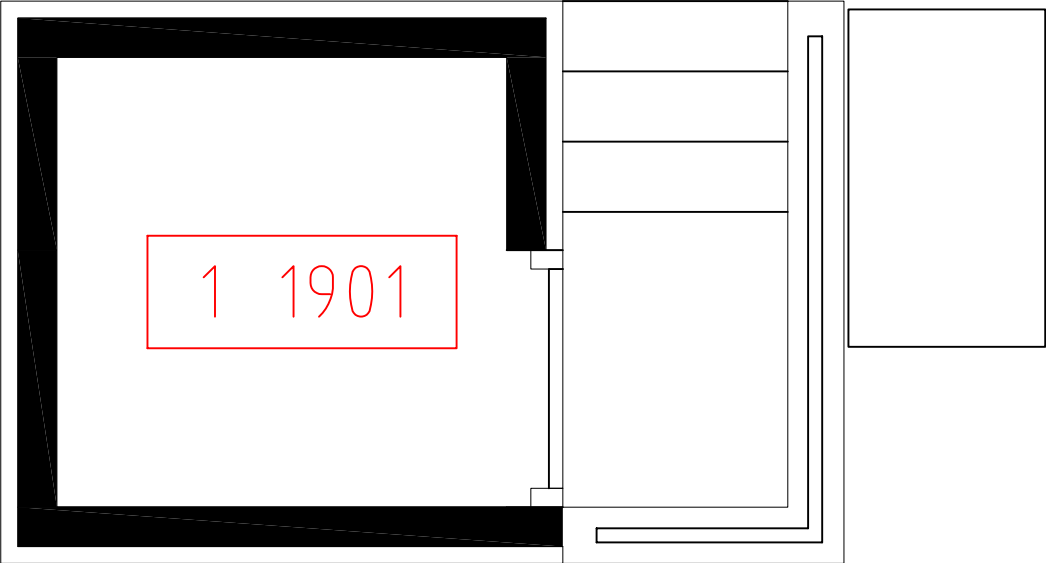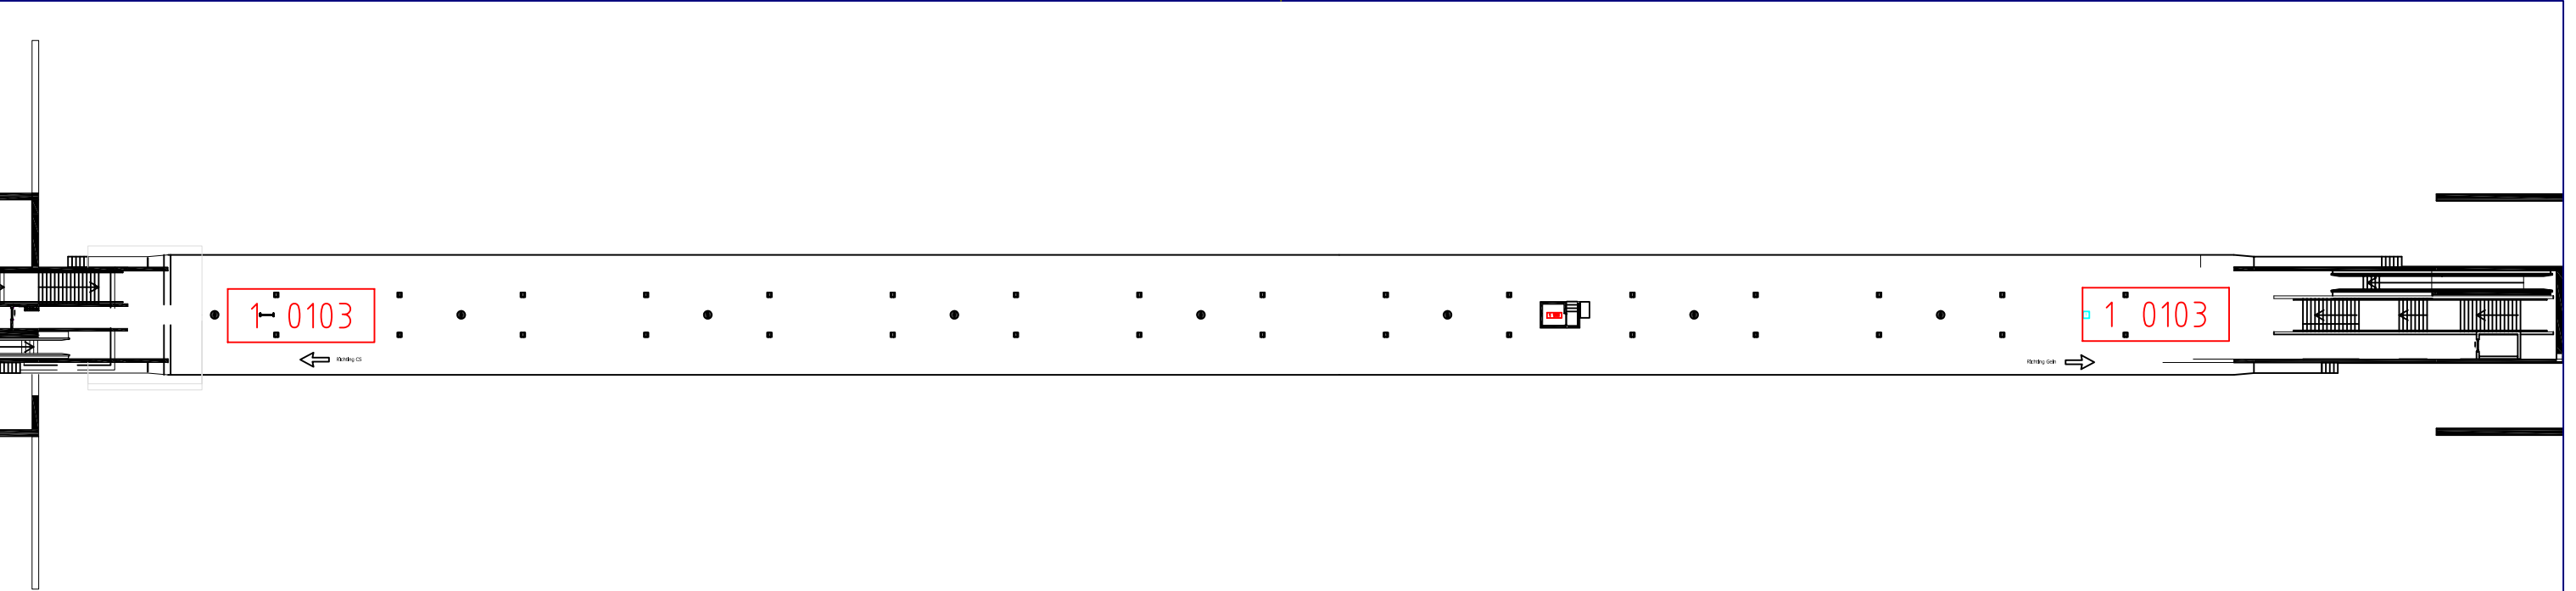


Ruimtenummertabel

Ruimtenummer	Omschrijving	Oppervlak [m2]
1 0103	Perron	1503.07
1 1901	Perroncabine	4.34

omschrijving wijziging			gewijzigd	gecontr.	gezien
project:					
Reigersbos					
onderdeel: Bouwkundige plattegrond					
Perronniveau					
gezien				schaal: 1:100	114
gecontroleerd	10-05-2005	ava		formaat: A3	project nr:
getekend	datum	naam	paraaf		
					tekening nr:
					afdeling:



Provinciale weg 4
1112 XT Dieren
tel: (020) 4608930
fax: (020) 4608904

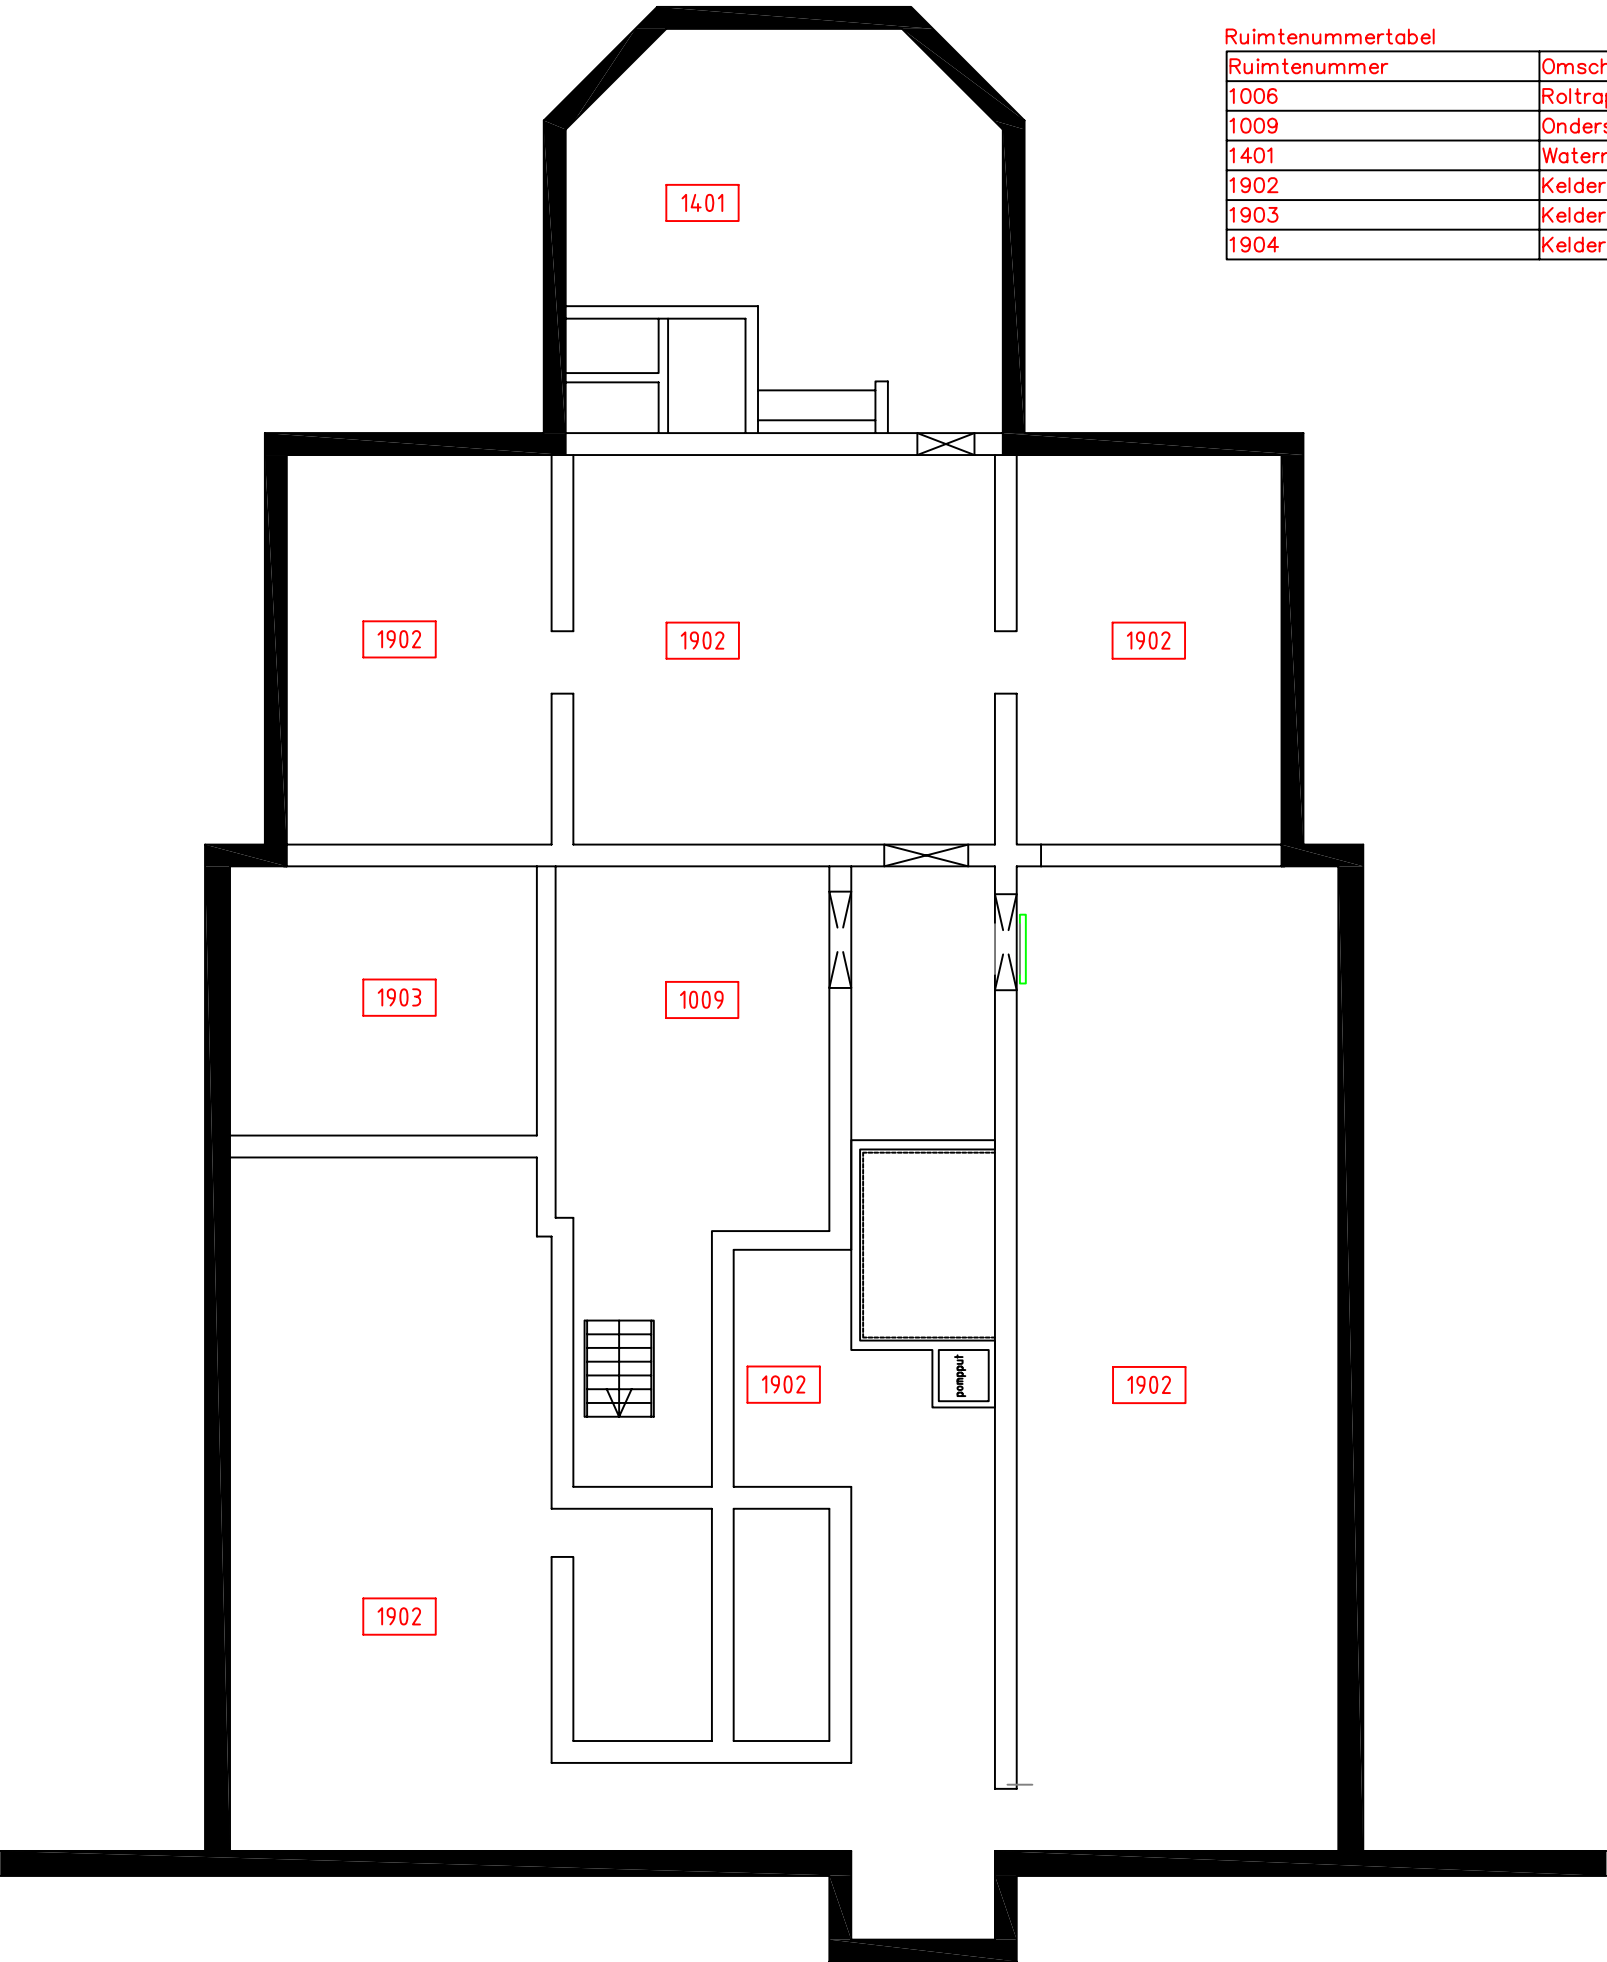

Ruimtenummertabel

Ruimtenummer	Omschrijving	Oppervlak [m ²]
1006	Roltrapseruimte 31	35.49
1009	Onderste roltrapseruimte 34	34.61
1401	Watermeterruimte	35.02
1902	Kelder	296.02
1903	Kelder Traforuimte	21.18
1904	Kelder Oosthal	208.77


omschrijving wijziging		gewijzigd	gecontr.	gezien	datum revisie
project:	REIGERBOS				
onderdeel:	PLATTEGROND				
	Kelder Westhal				
gezien				schaal:	n.v.t.
gecontroleerd					
getekend	09-10-2003	BR		project nr:	
	datum	naam	paraaf	formaat: A3	tekening nr: RGB_BWK_00_03
				afdeling:	



Provinciale weg 4
1112 XT Dieren
tel: (020) 4608830
fax: (020) 4608994

Ruimtenummertabel

Ruimtenummer	Omschrijving	Oppervlak [m2]
1006	Roltrapseruimte 31	35.49
1009	Onderste roltrapseruimte 34	34.61
1401	Watermeterruimte	35.02
1902	Kelder	296.02
1903	Kelder Traforuimte	21.18
1904	Kelder Oosthal	208.77

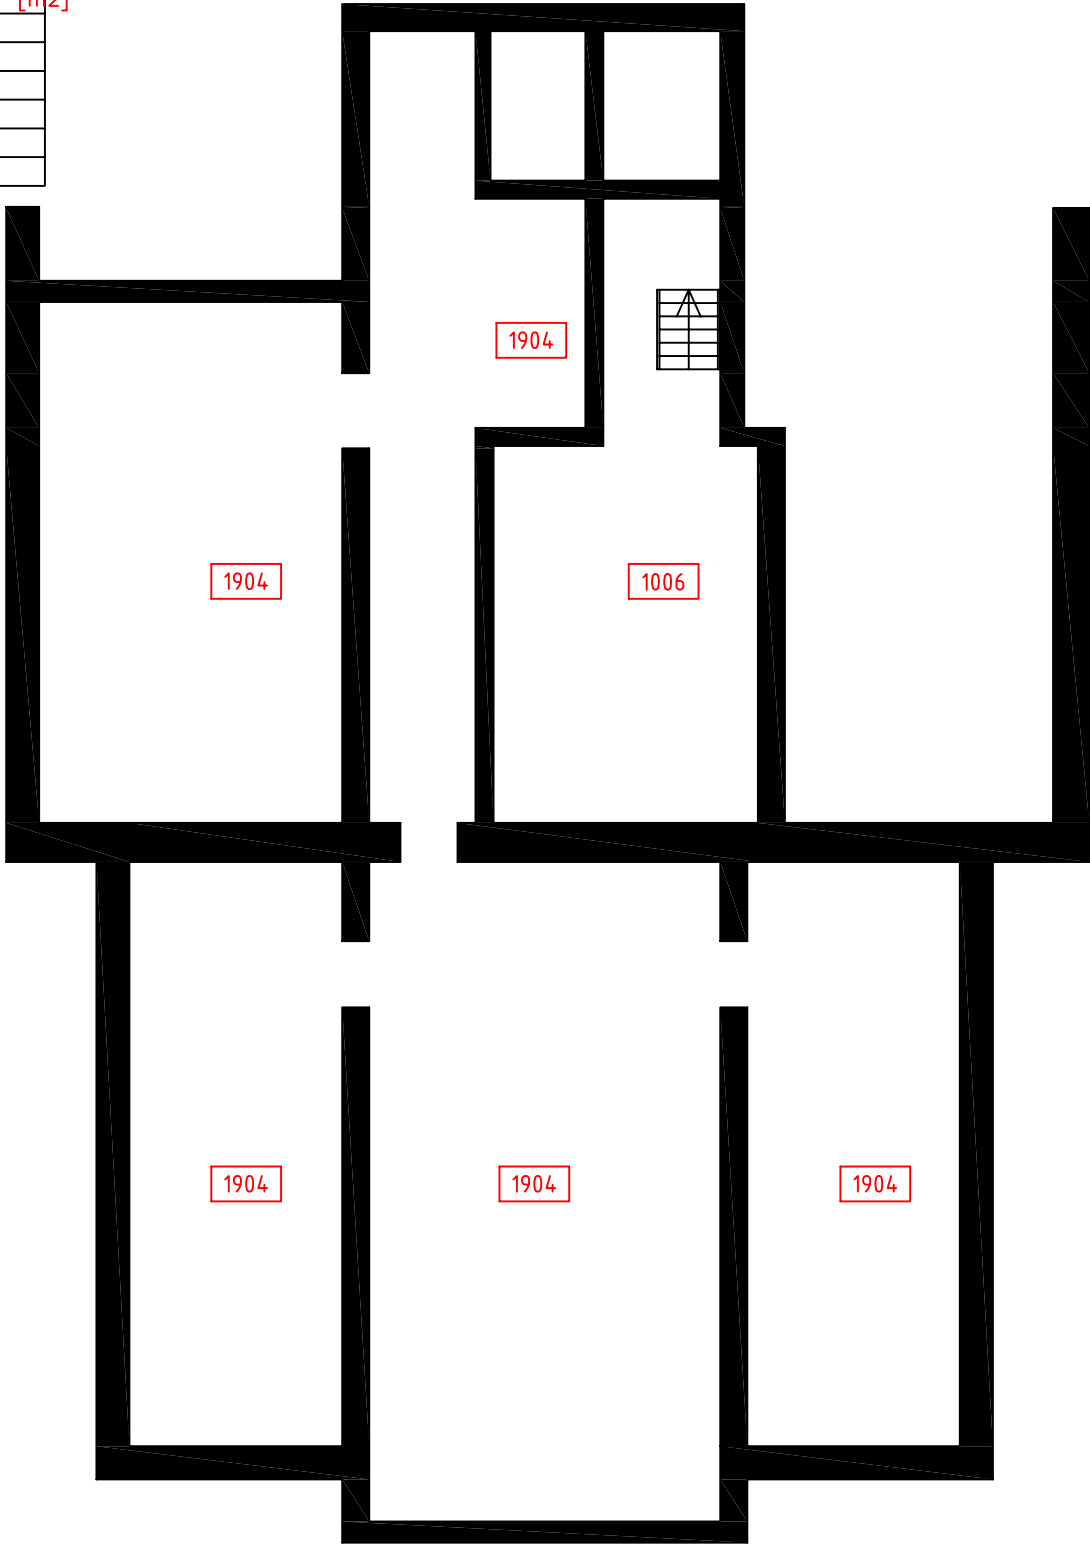

omschrijving wijziging				gewijzigd gecontr.		gezien	datum	revisie					
project: Reigersbos													
onderdeel: Plattegrond Kelder oosthal													
gezien					schaal: 1:1	114 project nr:							
gecontroleerd													
getekend	20-10-05	ava			formaat: A3	tekening nr: afdeling:							
	datum	naam		paraaf									
					Productie weg 4 1112 XT Oosthal tel: (020) 460630 fax: (020) 460694								