


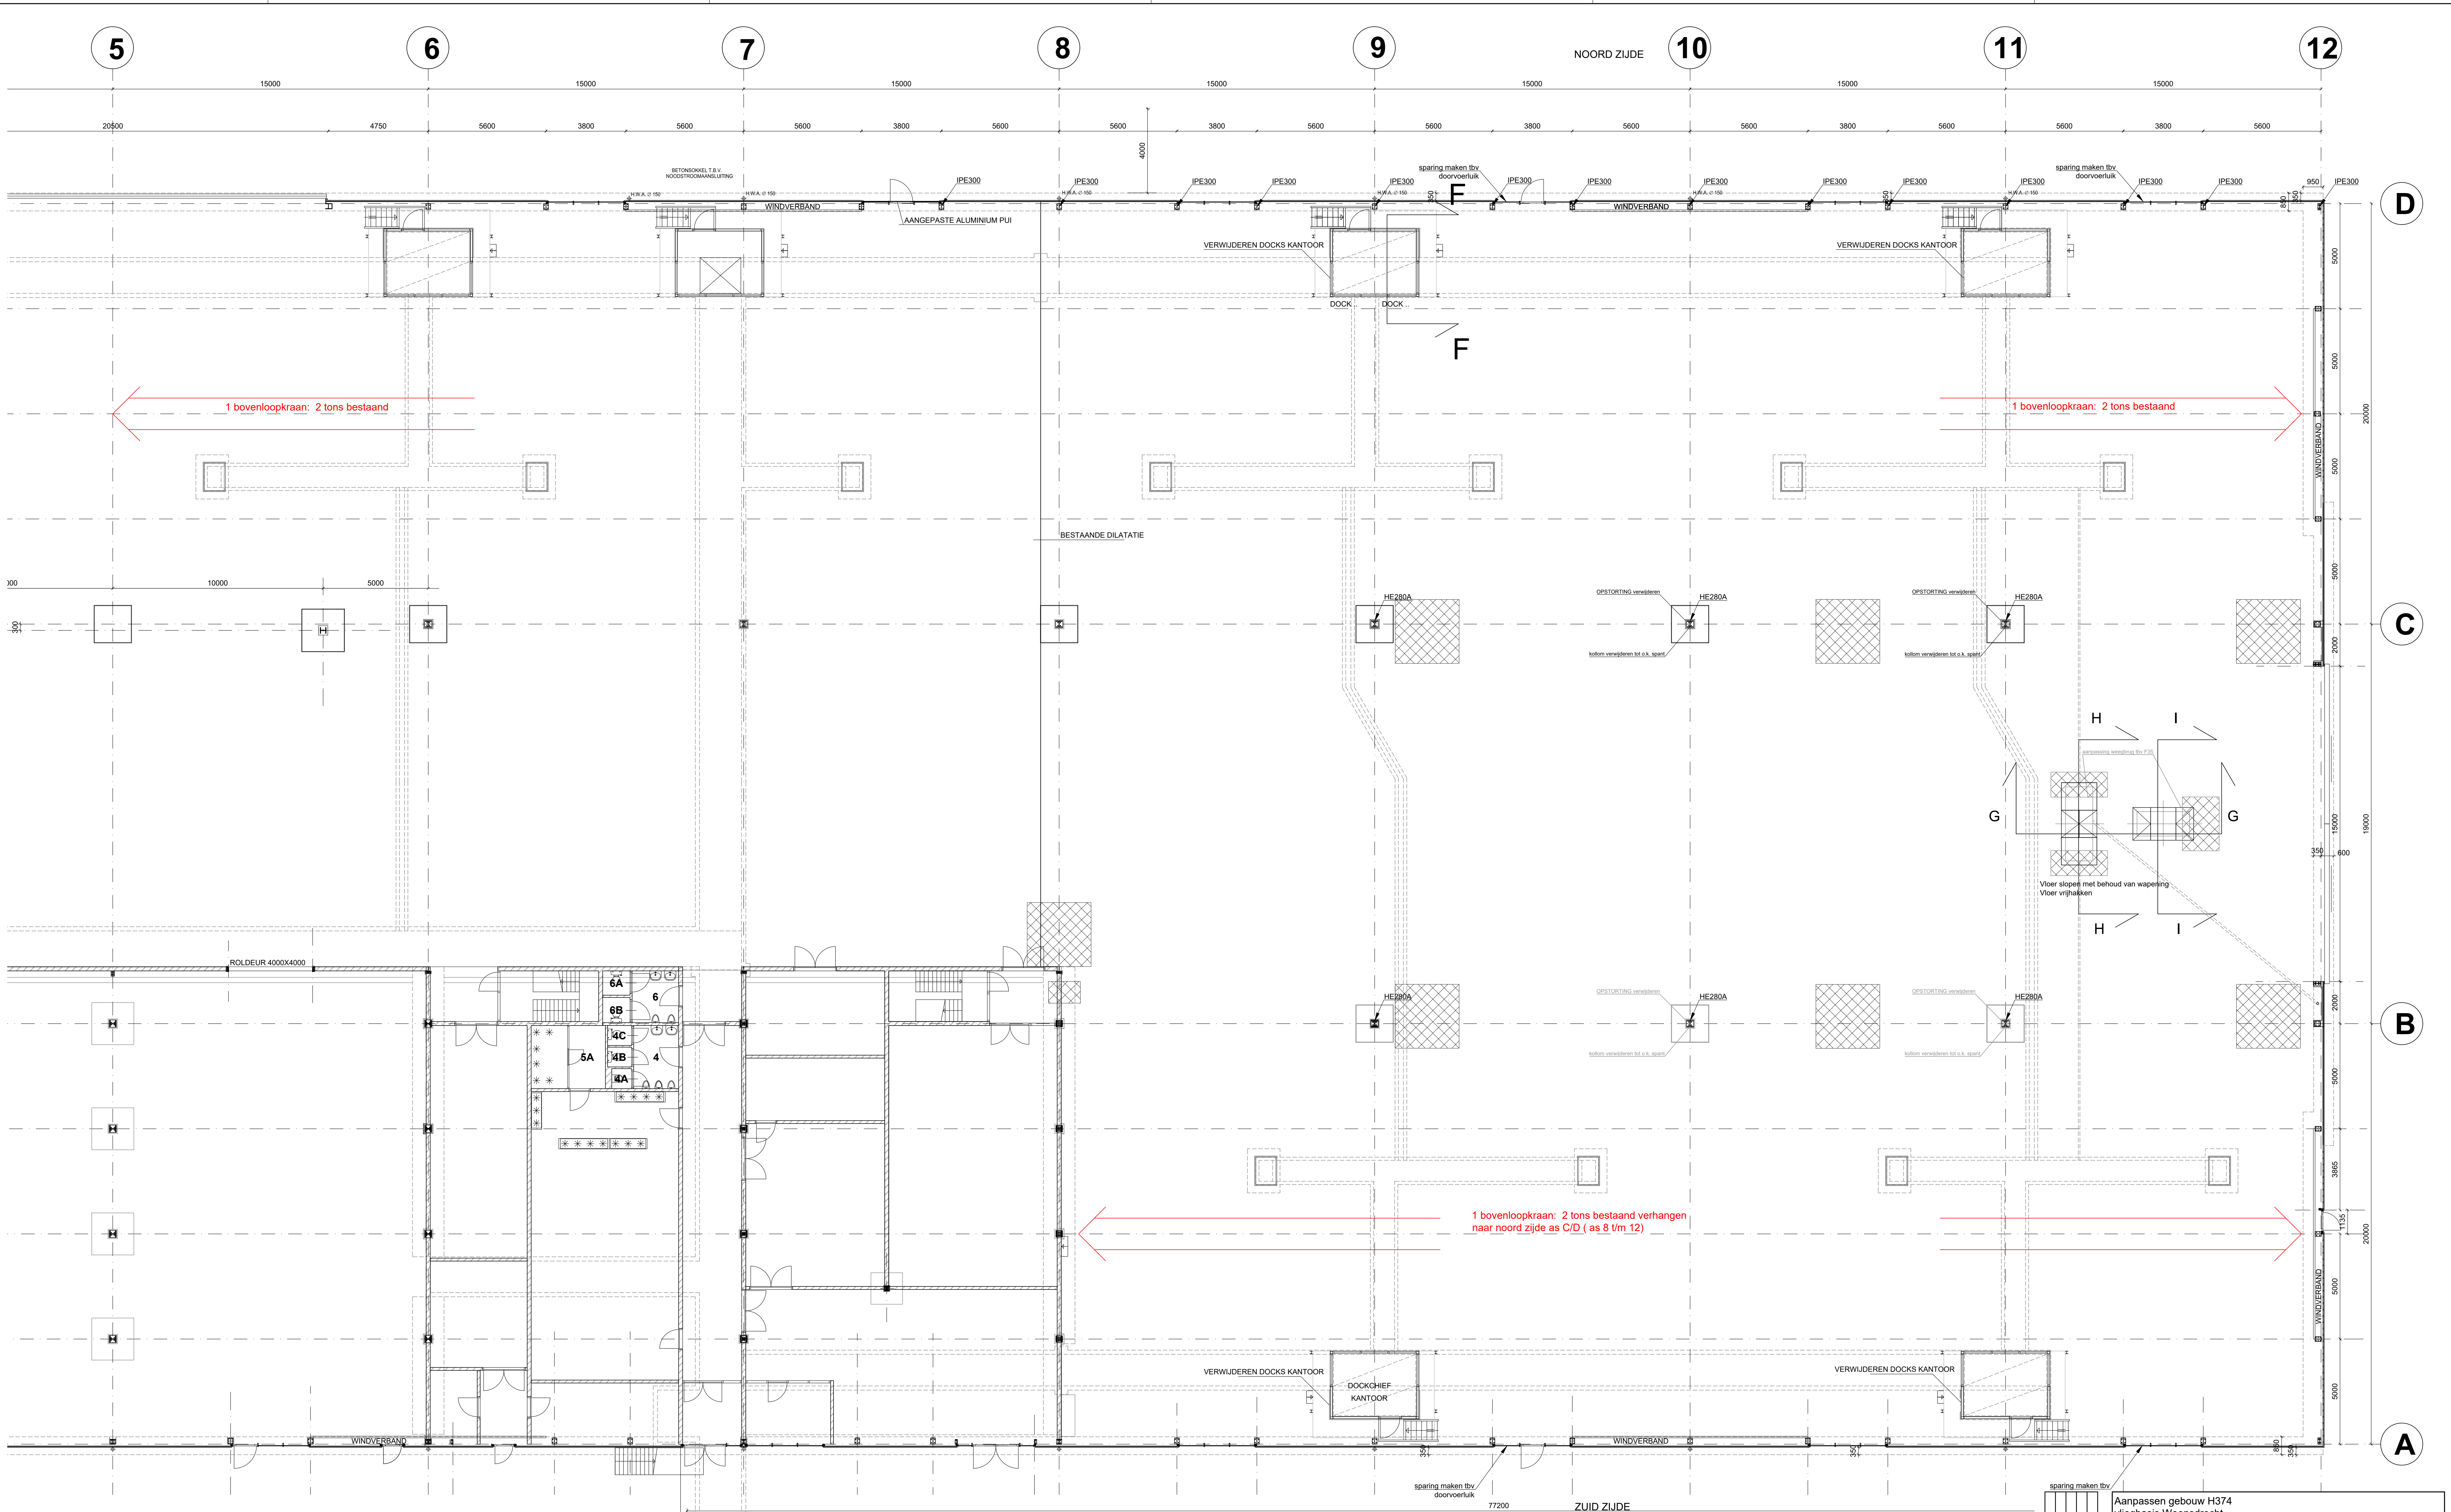

Aanpassen gebouw H374 vliegbasis Woensdrecht Specificatie: Plattegrond bestaand tussen as 5 t/m 12	
Objectnummer: 49G01	Gelekd: Visser, P.
Gebruiknummer: 374	Gecontroleerd:
Projectnummer: 23656	Datum: 01-08-2022
Fase: Bestek	Schaal: 1:100
Revisie: A	Formaat: A0
Documentcode: 0000-0000-0000-0000-0000-0000	

Blad: B02 van 12	
Directie - Vliegveiligheid Rijksveiligheidsdienst 008 110 80 00	
plaatnummer: 0200022	

renvooi
te slopen