




2271

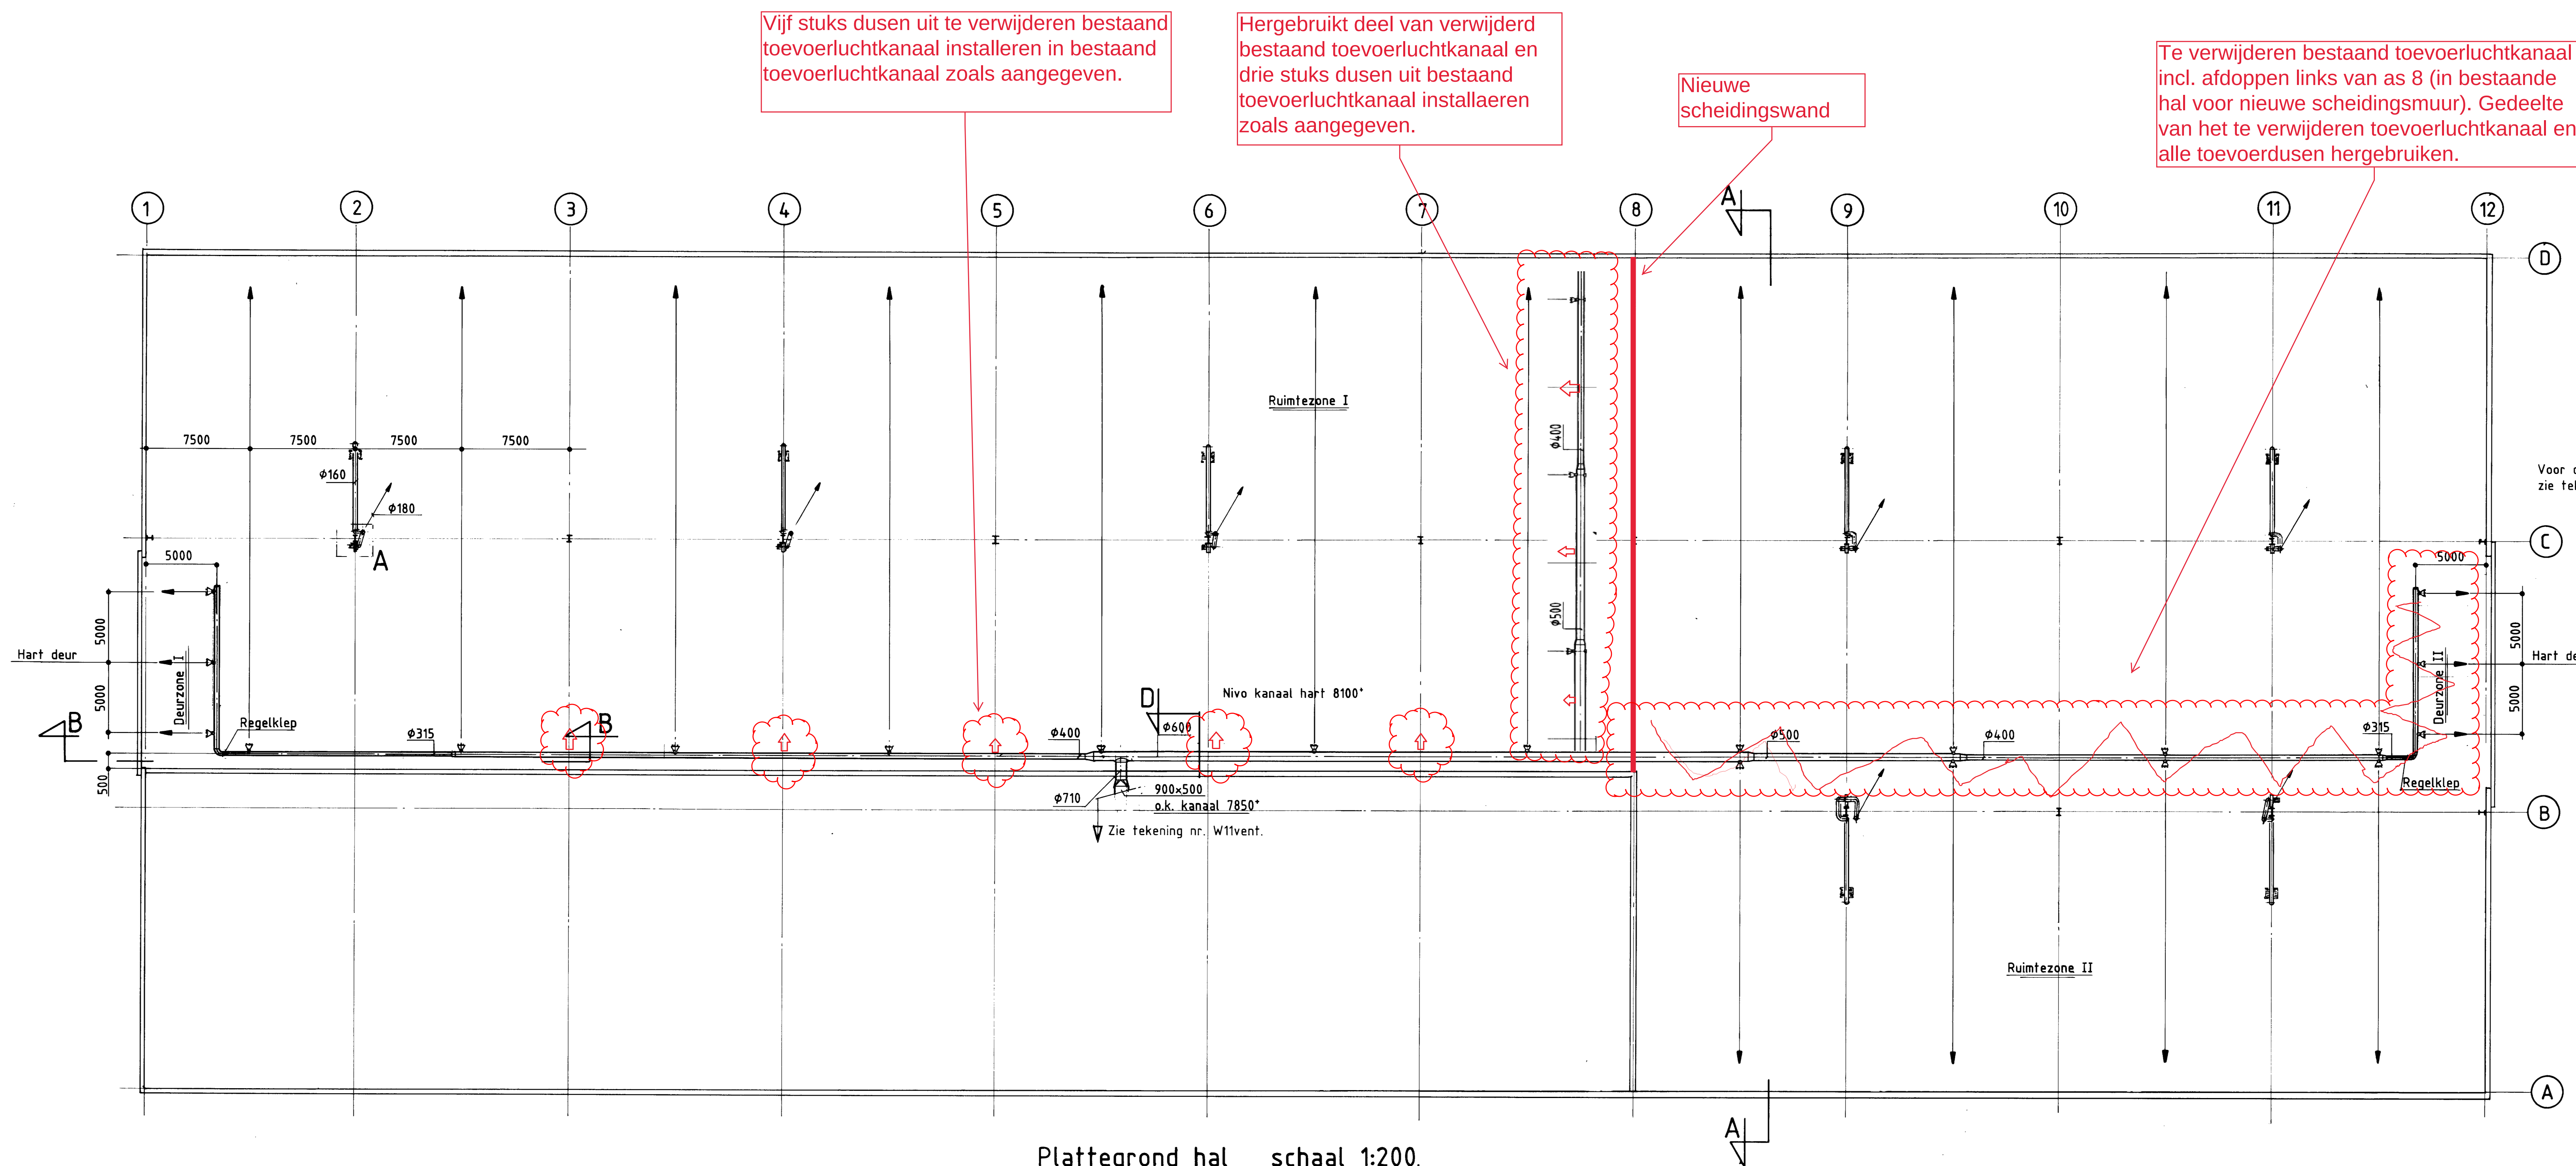

Plattegrond hal schaal 1:200.

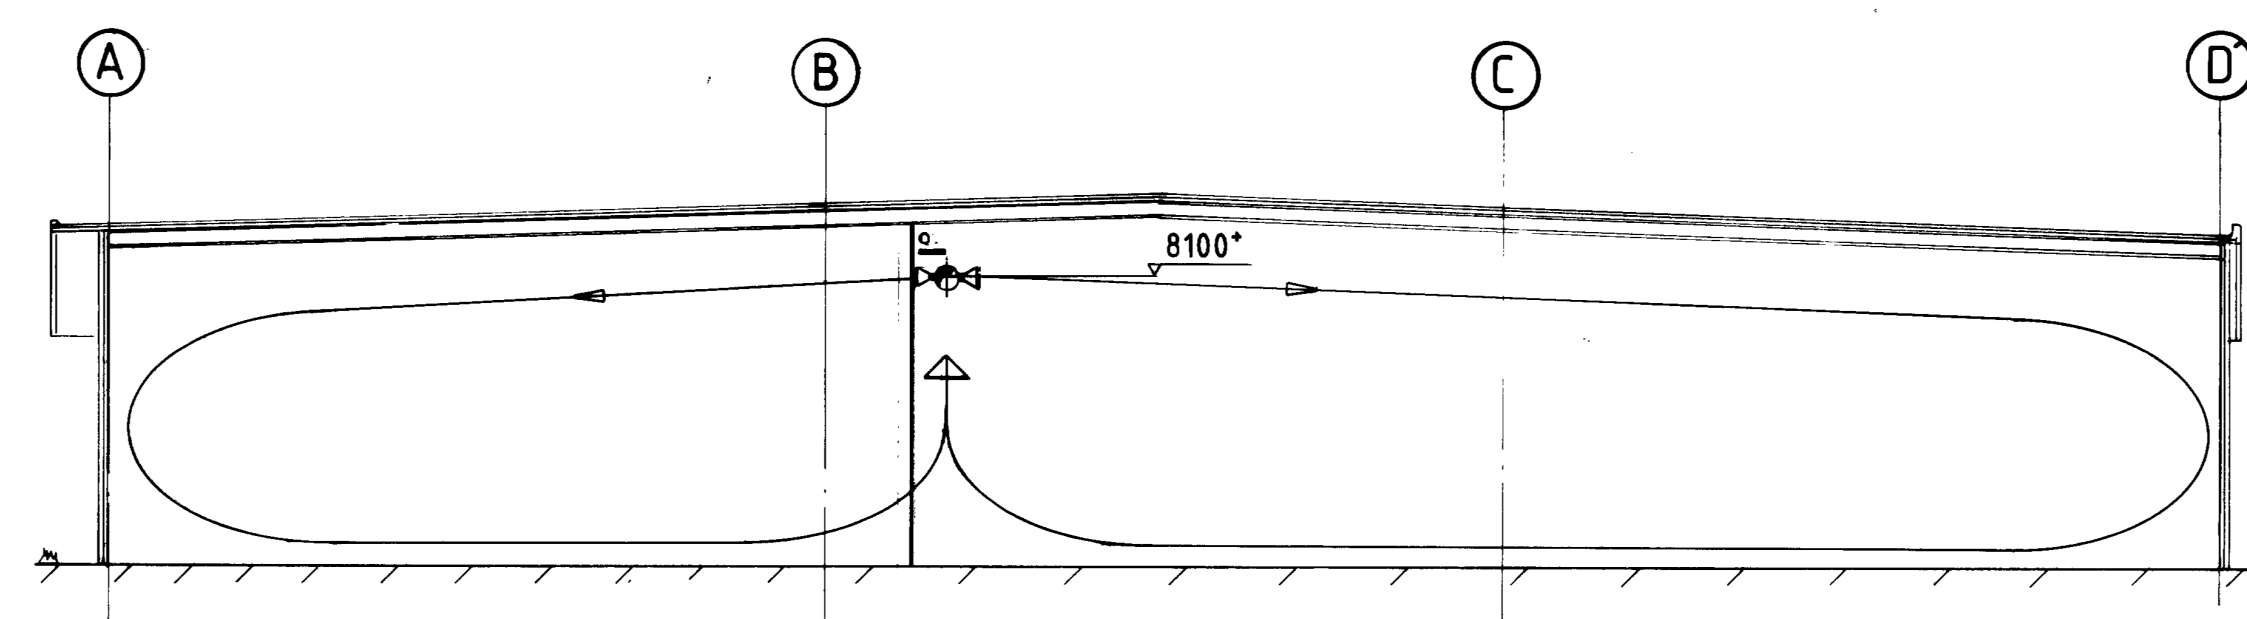


DOORSNEDE A-A

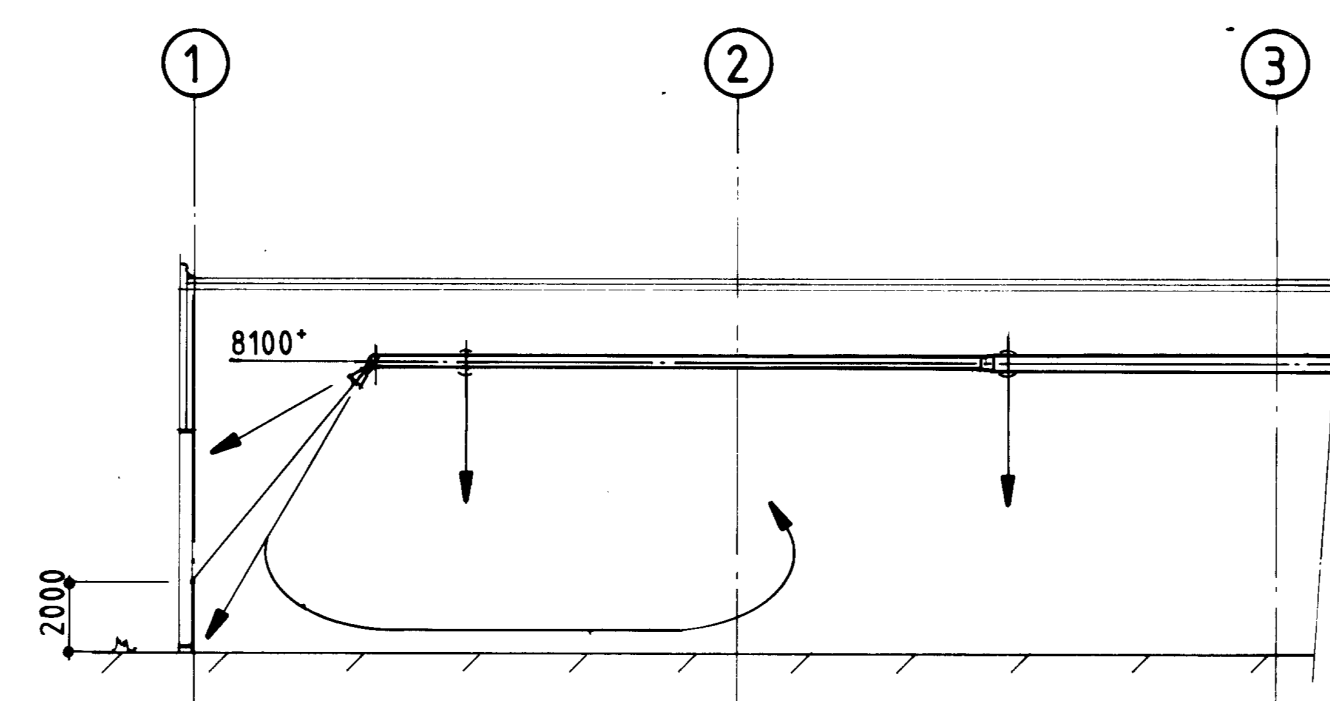


DOORSNEDE B-B


Deurzone I-II (totale luchthoeveelheid 1000m³/n)
Aantal dusen per deur: 3
Type : ND3/250 (333m³/n)
Ruimtezone I (totale luchthoeveelheid 5133m³/n)
Aantal dusen : 11
Type : ND3/250 (467m³/n)
Ruimtezone II (totale luchthoeveelheid 1867m³/n)
Aantal dusen : 4
Type : ND3/250 (467m³/n)

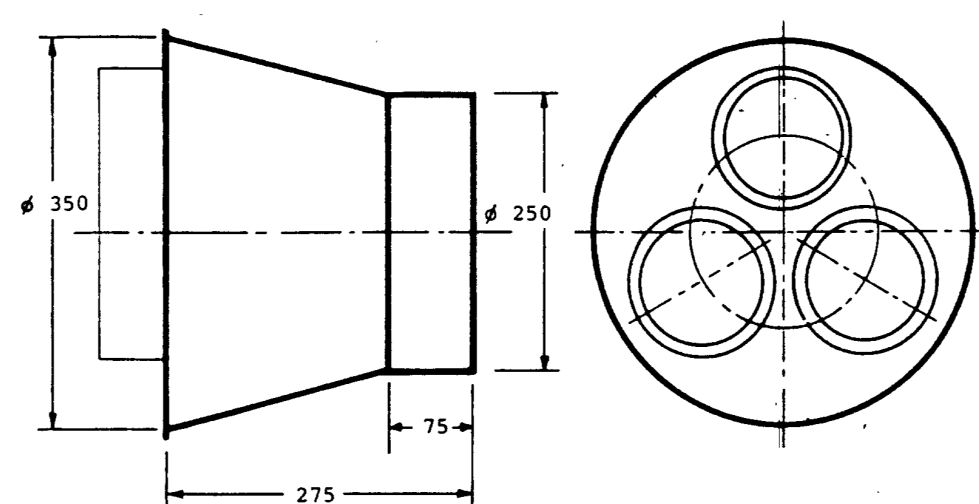


Detail duse type ND3/250

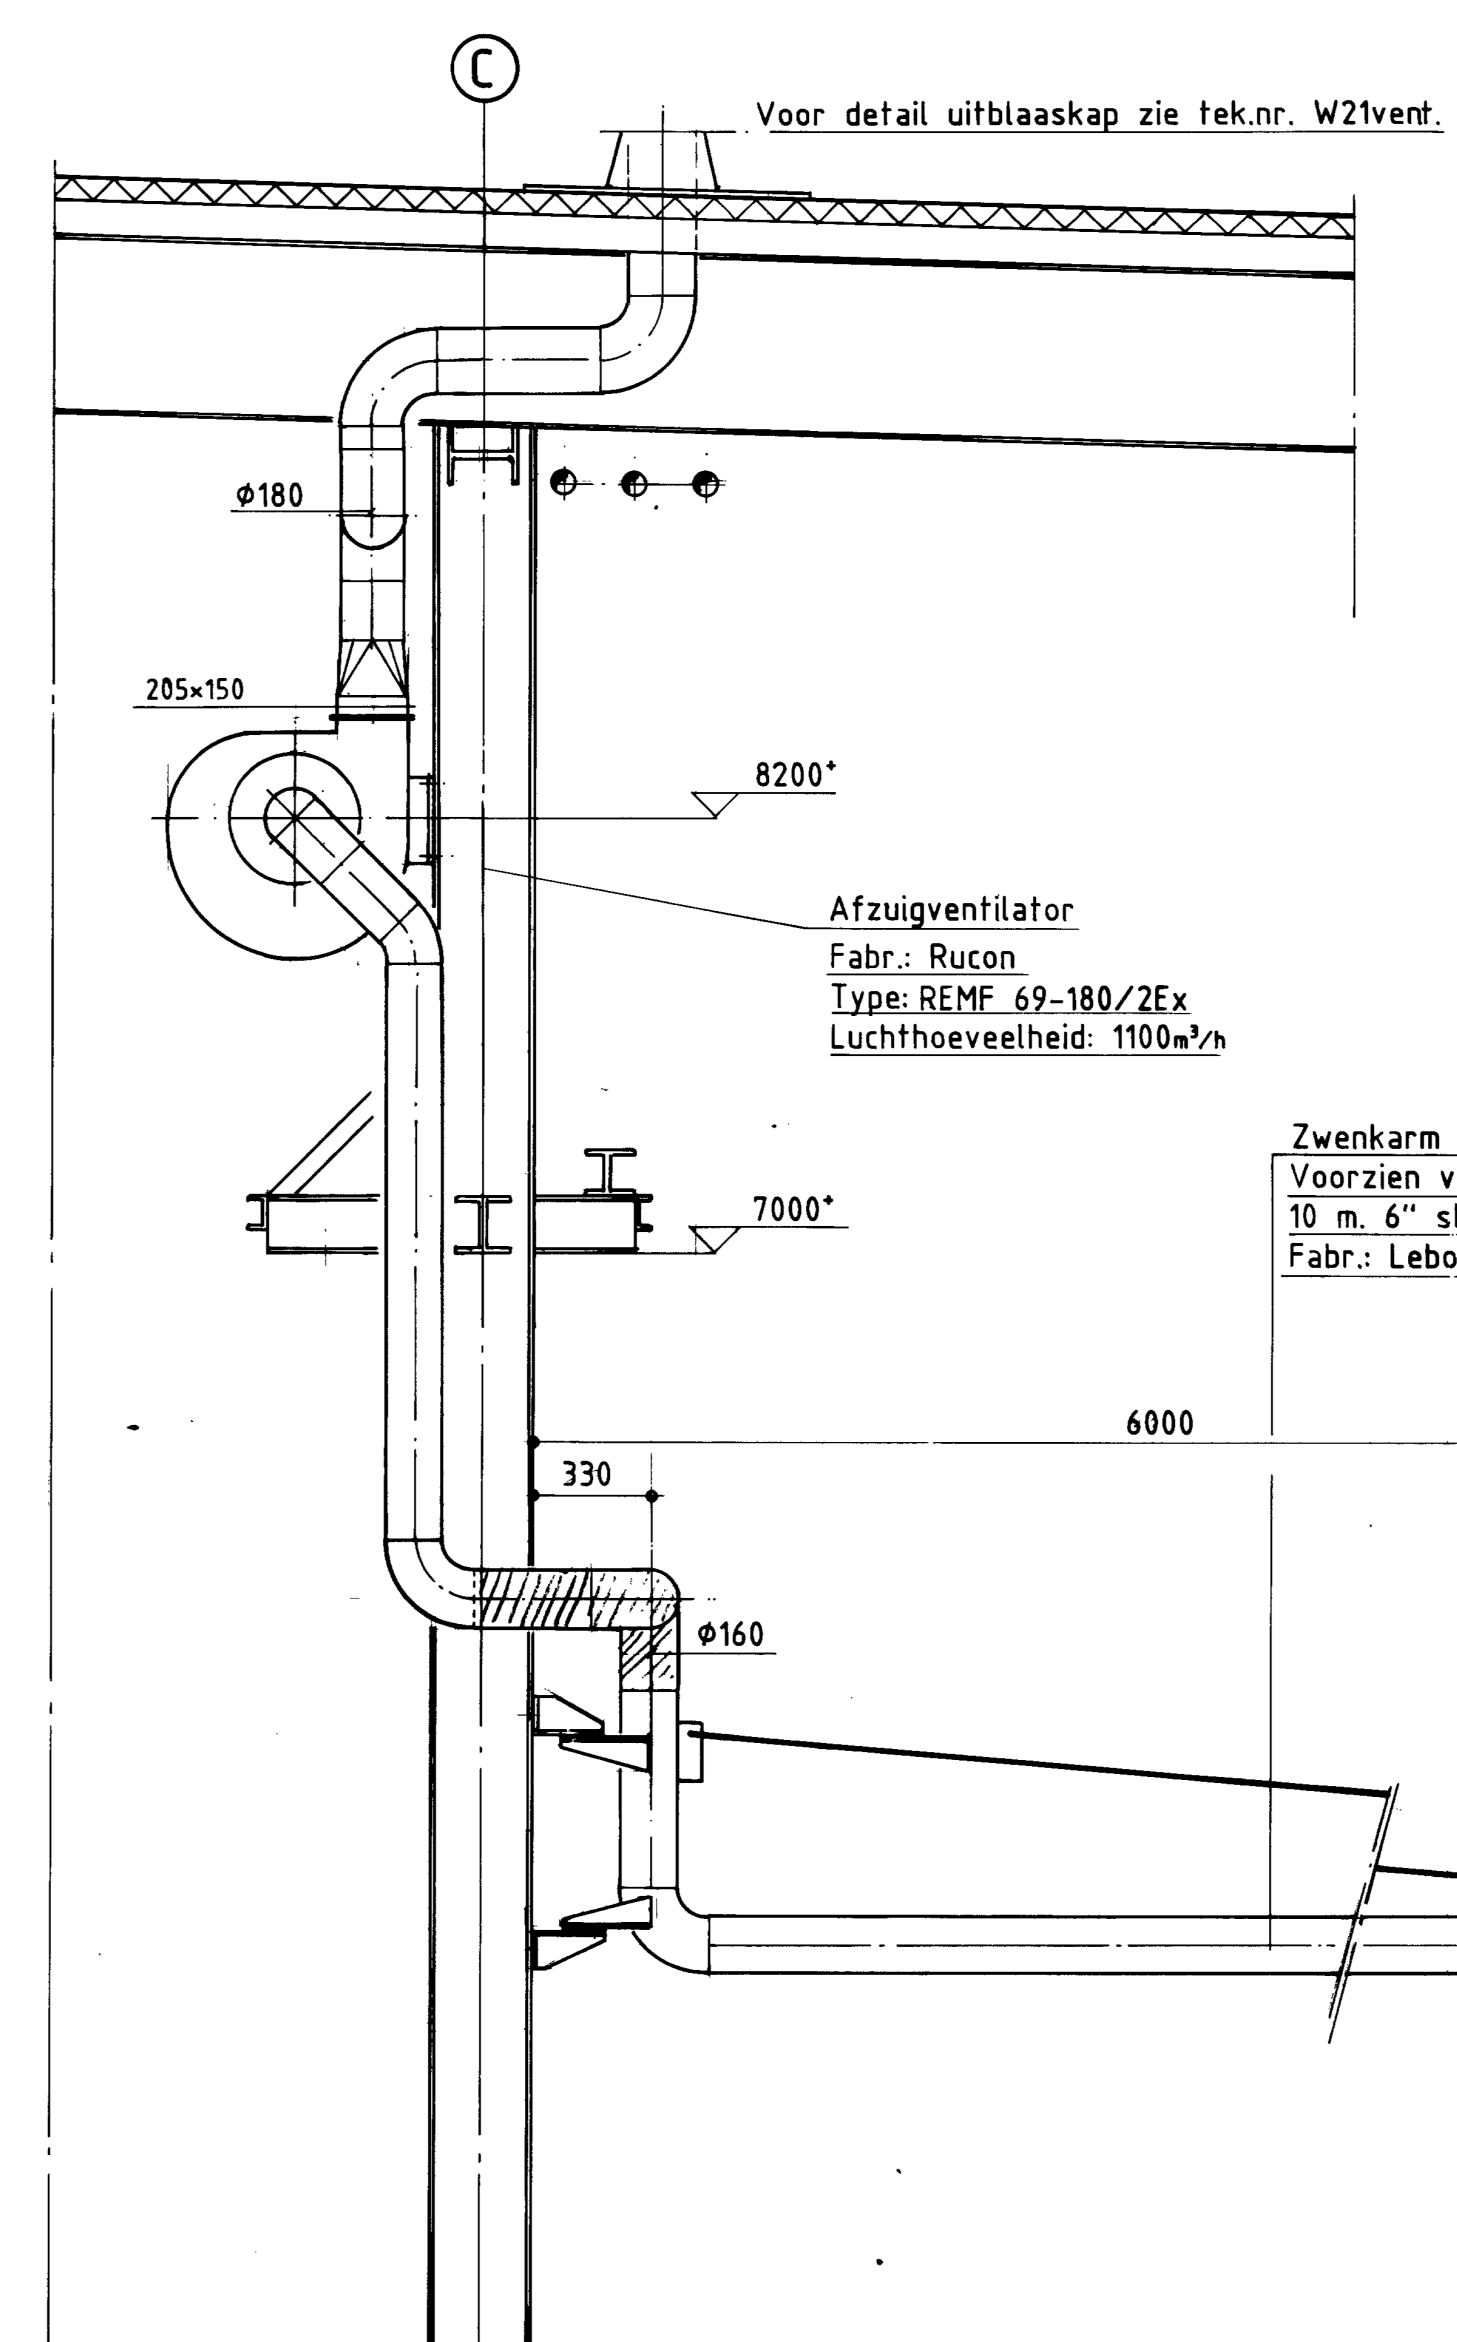

DOORSNEDE C-C

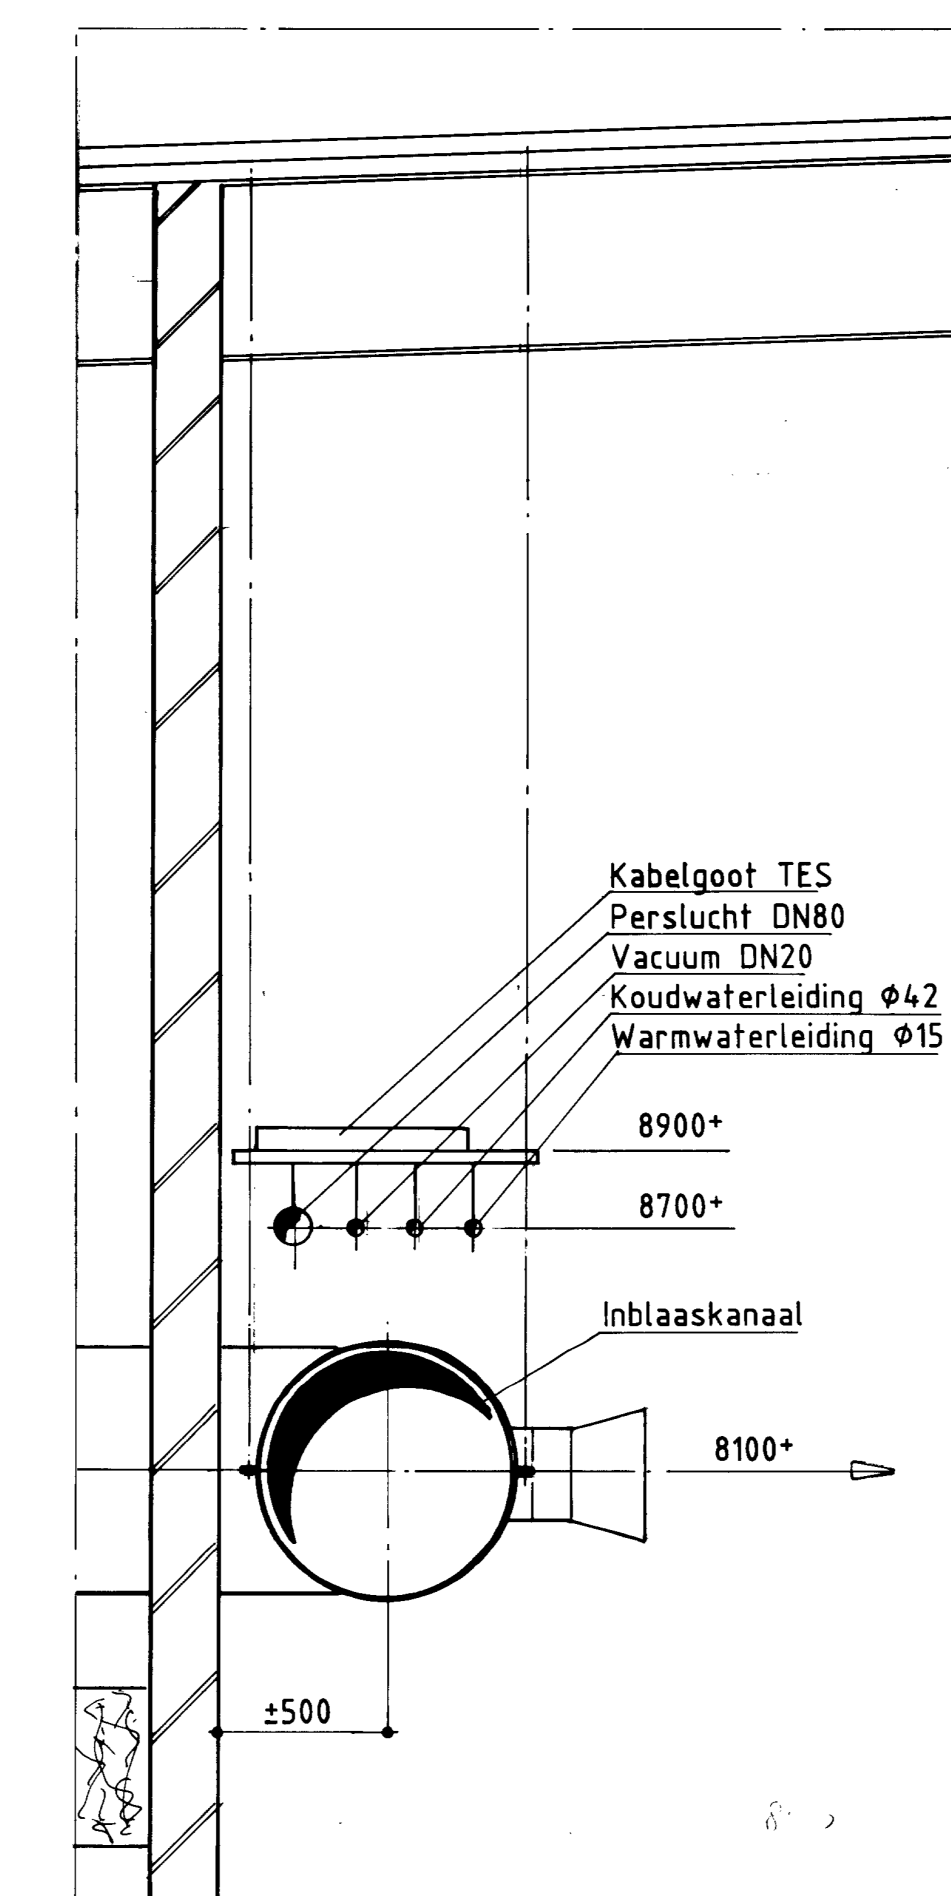

DOORSNEDE D-D SCHAAL 1:20

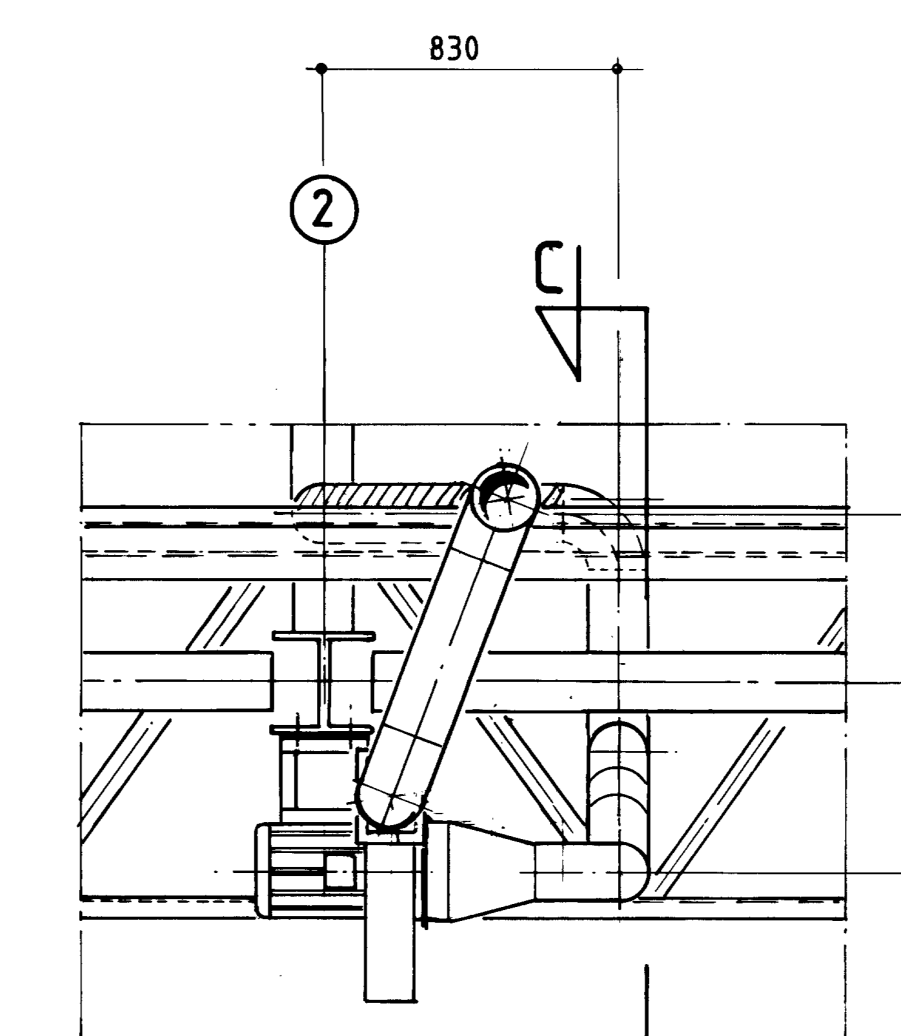

DETAIL A_SCHAAL 1:20

Aanpassen gebouw H374
Vliegbasis Woensdrecht
Specificatie:
Plattegrond hal aanpassingen bestaand kanaalwerk

Objectnummer: 49G01	Getekend: J R Slaa
Gebouwnummer: 374	Gecontroleerd: S van Kaam
Besteknummer: P-23656	Datum: 01-08-2022
Projectnummer: 23656	Schaal: N.v.t.
Fase: Bestek	Formaat: A0
Versie: A	Documentcode: #####-####-####-####



Rijkswaardegoedbedrijf
Ministerie van Binnenlandse Zaken en
Koninkrijksrelaties

Blad:
W03

Directie - Vastgoedbeheer
www.rijkswaardegoedbedrijf.nl
088 115 80 00