


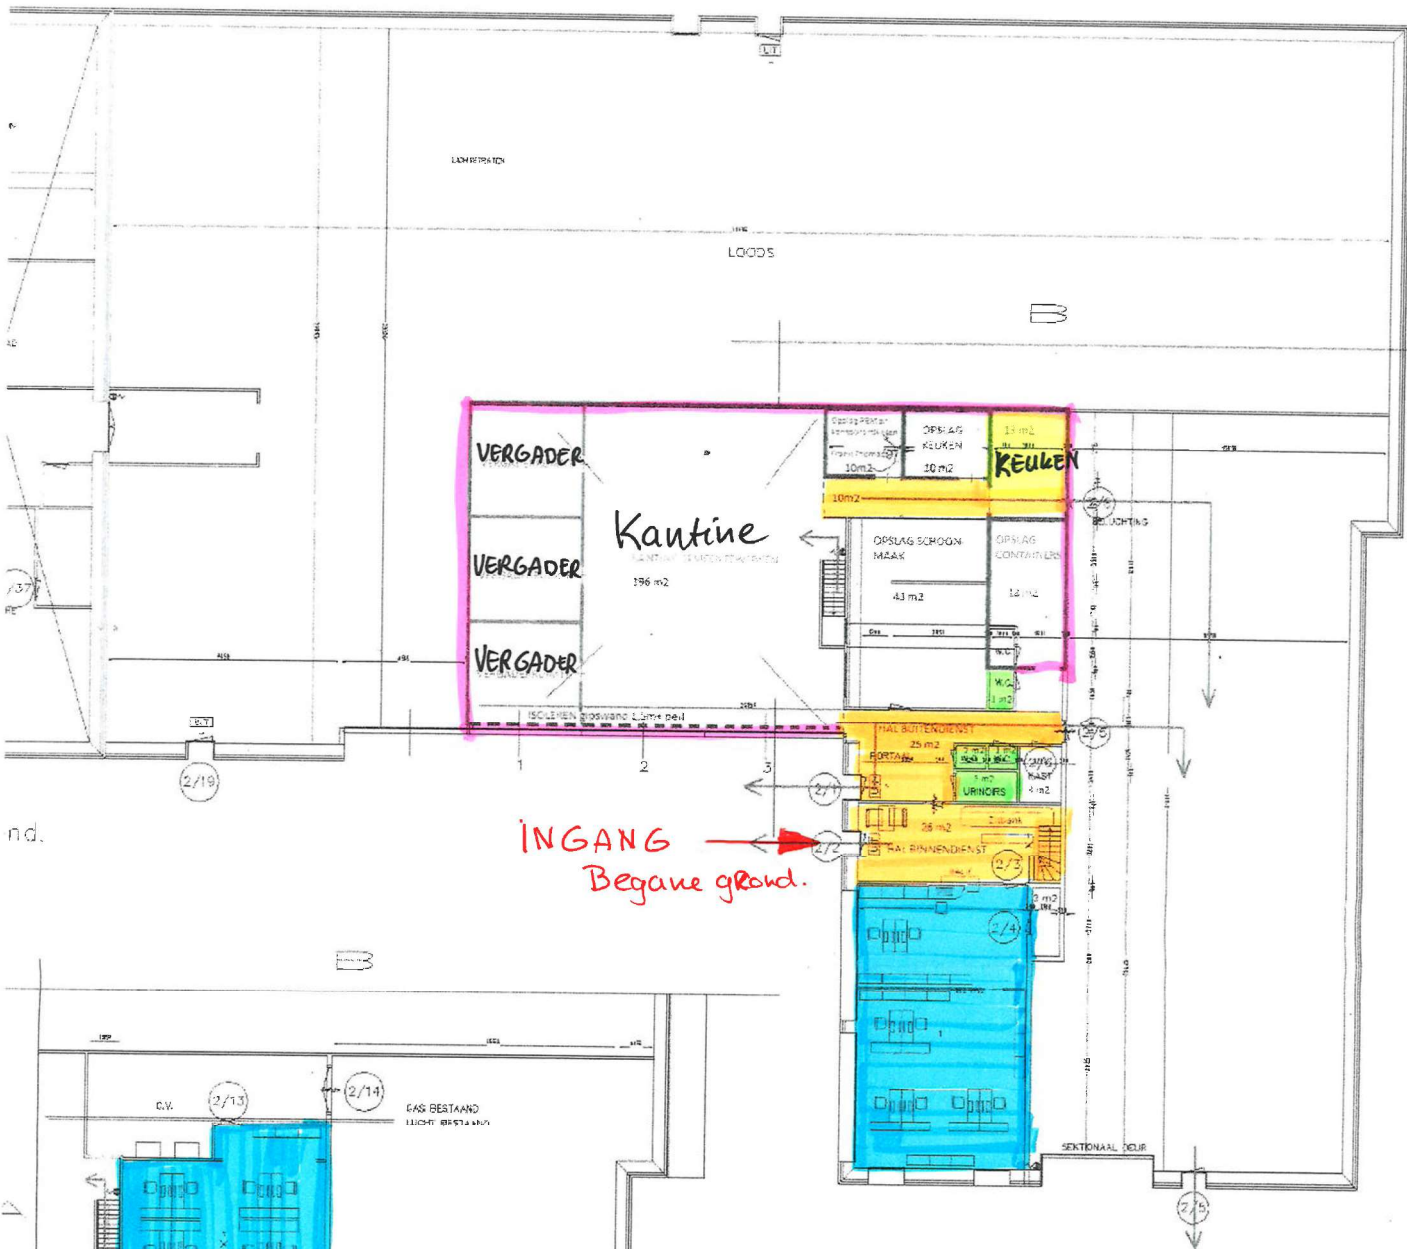

OPPERVLAKTEN

- Begane Grond 450 m2 BVO
- Verdieping 195 m2 BVO

- Kantoor
- Sanitair
- Verkeersruimte

Americaansweg 43A Werf Oude Brandweer

Verdieping

Poort 2 (2/40)

Project:		Discipline:	
TIJDELIJKE HUISVESTING OPENBARE WERKEN HORST		Fase:	
Omschrijving:		Project nr.:	
Plattegrond		Get.:	
Getekend:	Datum: 10-10-2011	Schaal: 1:100	Tekeningen:
Gemeente Horst aan de Maas		Wilhelminalaan 6 Postbus 6005 5950 AA Horst	001

**HORST
AAN DE
MAAS**
Formaat: A0