






SCHOLENGEMEENSCHAP SAMEN KANSEN

SK





ST. GEORGE'S WATER KATRIJK

 

**CLUSTERS**

- bovenbouw
- middenbouw
- onderbouw
- entree/verkeersruimte2
- onderwijs onderst.
- ontmoeting/ontspanning
- praktijkruimtes
- werk en overleg
- facilitaire ruimtes

**RENVOOI**

- hsb gevelelement met geprofileerde alum. plaat (onzichtbare bevestiging)
- hsb gevelelement met eigtone
- hsb gevelelement met geprofileerde houten geven delen
- beton prefab bank element
- lichte scheidingswand, metalstud, diverse diktes (?), diverse afwerkingen
- zelfsluitend
- WBDBO 30 min
- WBDBO 30 min
- ihwg betonwand, 200mm
- aluminium buitenkozijn
- houten binnenkozijn
- houten deur
- houten schuifdeur met glasopening
- stalen kolommen cf. opgave constructeur
- houten deur met glasopening

**Rc eisen**  
 dakten  
 alle openingen breder dan 50cm in uitwendige scheidingsconstructie  
 verticale uitwendige scheidingsconstructies

**Toegankelijkheids sector**  
 gebouwen integraal toegankelijk

**Inbraakwerendheid**  
 puien/kozijnen in uitwendige scheidingsconstructie op begane grond en bereikbare delen: weerstand tegen inbraakwerendheid volgens NEN5096, ten minste klasse 2

**Bescherming tegen ratten en muizen**  
 alle openingen breder dan 50cm in uitwendige scheidingsconstructie voorzien van ongedierte werende voorzieningen

**Natuurinclusiviteit**  
 aan het gebouw zullen de bouwkundige voorzieningen uit het milieuraapport aan vleermuizen worden opgenomen. Exacte plaats en uitwerking nader te bepalen.

**A5730 DO-02-00**  
 PLATTEGROND BEGANE GROND ONDERWIJSBOUW

FORMAAT: A1+ (180x594)  
 SCHAAK: 1:200  
 DATUM: 03.12.2022  
 STATUS: DEFINITIEF  
 GETEKEND: CCG/MR  
 GEWIJZIGD:

PROJECT: S&G Samen Kansrijk Grachten  
 Noorderhogeweg xx

OPDRACHTGEVER: RENN  
 Donderslaan 157a



**CLUSTERS**

- bovenbouw
- middenbouw
- onderbouw
- entree/verkeersruimte2
- onderwijs onderst.

**RENVOOI**

- ontmoeting/ontspanning
- praktijkruimtes
- werk en overleg
- facilitaire ruimtes

**RENVOOI**

- hsb gevelelement met geprofileerde alum. plaat (onzichtbare bevestiging)
- hsb gevelelement met eigitone
- hsb gevelelement met geprofileerde houten geven delen
- beton prefab bank element
- lichte scheidingswand, metalstud, diverse diktes (?), diverse afwerkingen

**RENVOOI**

- zelfsluitend
- WBDBO 30 min
- WBDBO 30 min
- ihwg betonwand, 200mm

**RENVOOI**

- aluminium buitenkozijn
- houten binnenkozijn
- houten deur

**RENVOOI**

- houten schuifdeur met glasopening
- stalen kolommen cf. opgave constructeur
- houten deur met glasopening

**Rc eisen**

- dakten
- alle openingen breder dan 50mm in uitwendige scheidingsconstructie
- verticale uitwendige scheidingsconstructies

**Toegankelijkheids sector**

- ghelede gebouwen integraal toegankelijk

**Inbraakwerendheid**

- puilen/kozijnen in uitwendige scheidingsconstructie op begane grond en bereikbaar delen: weerstand tegen inbraakwerendheid volgens NEN5096, ten minste klasse 2


**Bescherming tegen ratten en muizen**

- alle openingen breder dan 50mm in uitwendige scheidingsconstructie voorzien van ongedierteurende voorzieningen
- Natuurinclusiviteit
- aan het gebouw zullen de bouwkundige voorzieningen uit het milieuraapport van veldtoezicht worden opgenomen.
- Exacte plaats en uitwerking nader te bepalen

**A5730 DO-02-01**  
**PLATTEGROND EERSTE VERDIEPING ONDERWIJSGEBOUW**

FORMAAT A1+ (1800x594)  
 SCHAAF 1:200  
 DATUM 03.12.2022  
 STATUS DEFINITIEF  
 GETEKEND RAA/MRD  
 GEWIZZIG

PROJECT S&S Samen Kansrijk Grachten  
 Noorderhogeweg xx  
 OPRACHTGEVER RENN  
 Donderslaan 157a

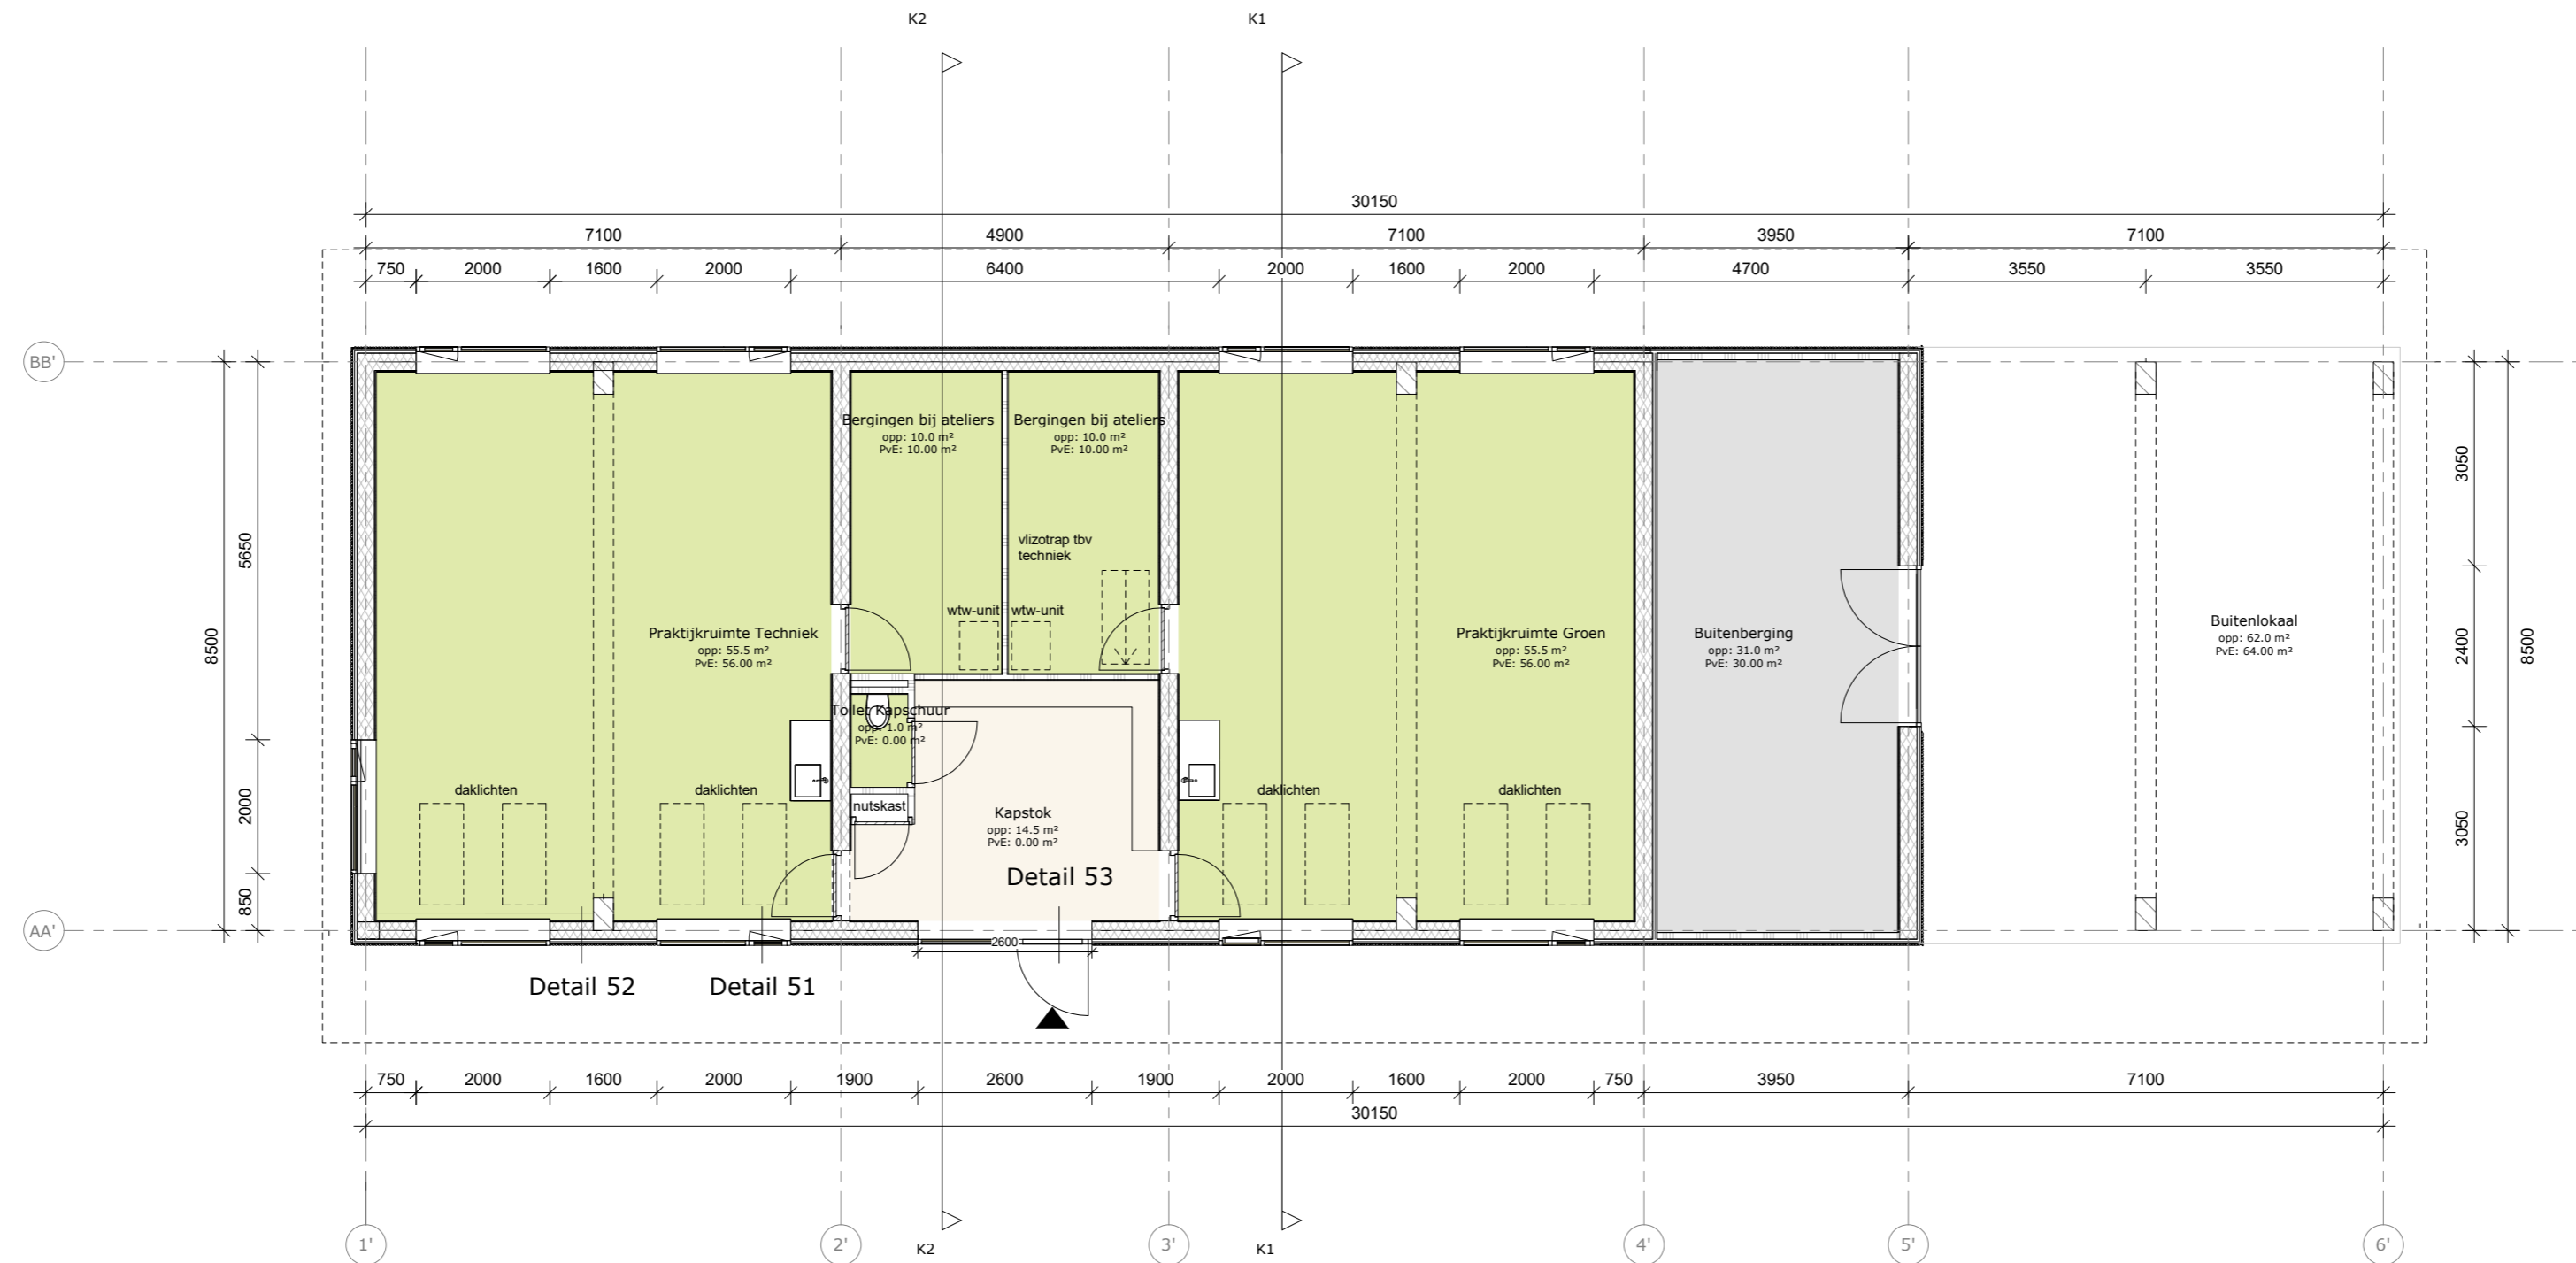

**Rc eisen**

daken  
overige uitwendige horizontale scheidingsconstructies  
verticale uitwendige scheidingsconstructies

Rc > 6,3m2K/W  
Rc > 3,7m2K/W  
Rc > 4,7m2K/W

**Toegankelijkheids sector**

gehele gebouw integraal toegankelijk

**Inbraakwerendheid**

puien/kozijnen in uitwendige scheidingsconstructie op begane grond en bereikbare delen: weerstand tegen inbraakwerendheid volgens NEN5096, ten minste klasse 2

**Bescherming tegen ratten en muizen**

alle openingen breder dan 8mm in uitwendige scheidingsconstructie voorzien van ongedierte werende voorzieningen

**Natuurinclusiviteit**

aan het gebouw zullen de bouwkundige voorzieningen uit het mitigatierapport van vleermuizen worden opgenomen. Exacte plaats en uitwerking nader te bepalen



**A5730 DO-02-K0**  
**PLATTEGROND BEGANE GROND KAPSCHUUR**

FORMAAT  
SCHAAL  
DATUM  
STATUS  
GETEKEND  
GEWIJZIGD

A2  
1:100  
02.12.2022  
DEFINITIEF  
MR

PROJECT  
SBO Samen Kansrijk Drachten  
Noorderhogeweg xx

OPDRACHTGEVER  
RENN4  
Donderslaan 157a

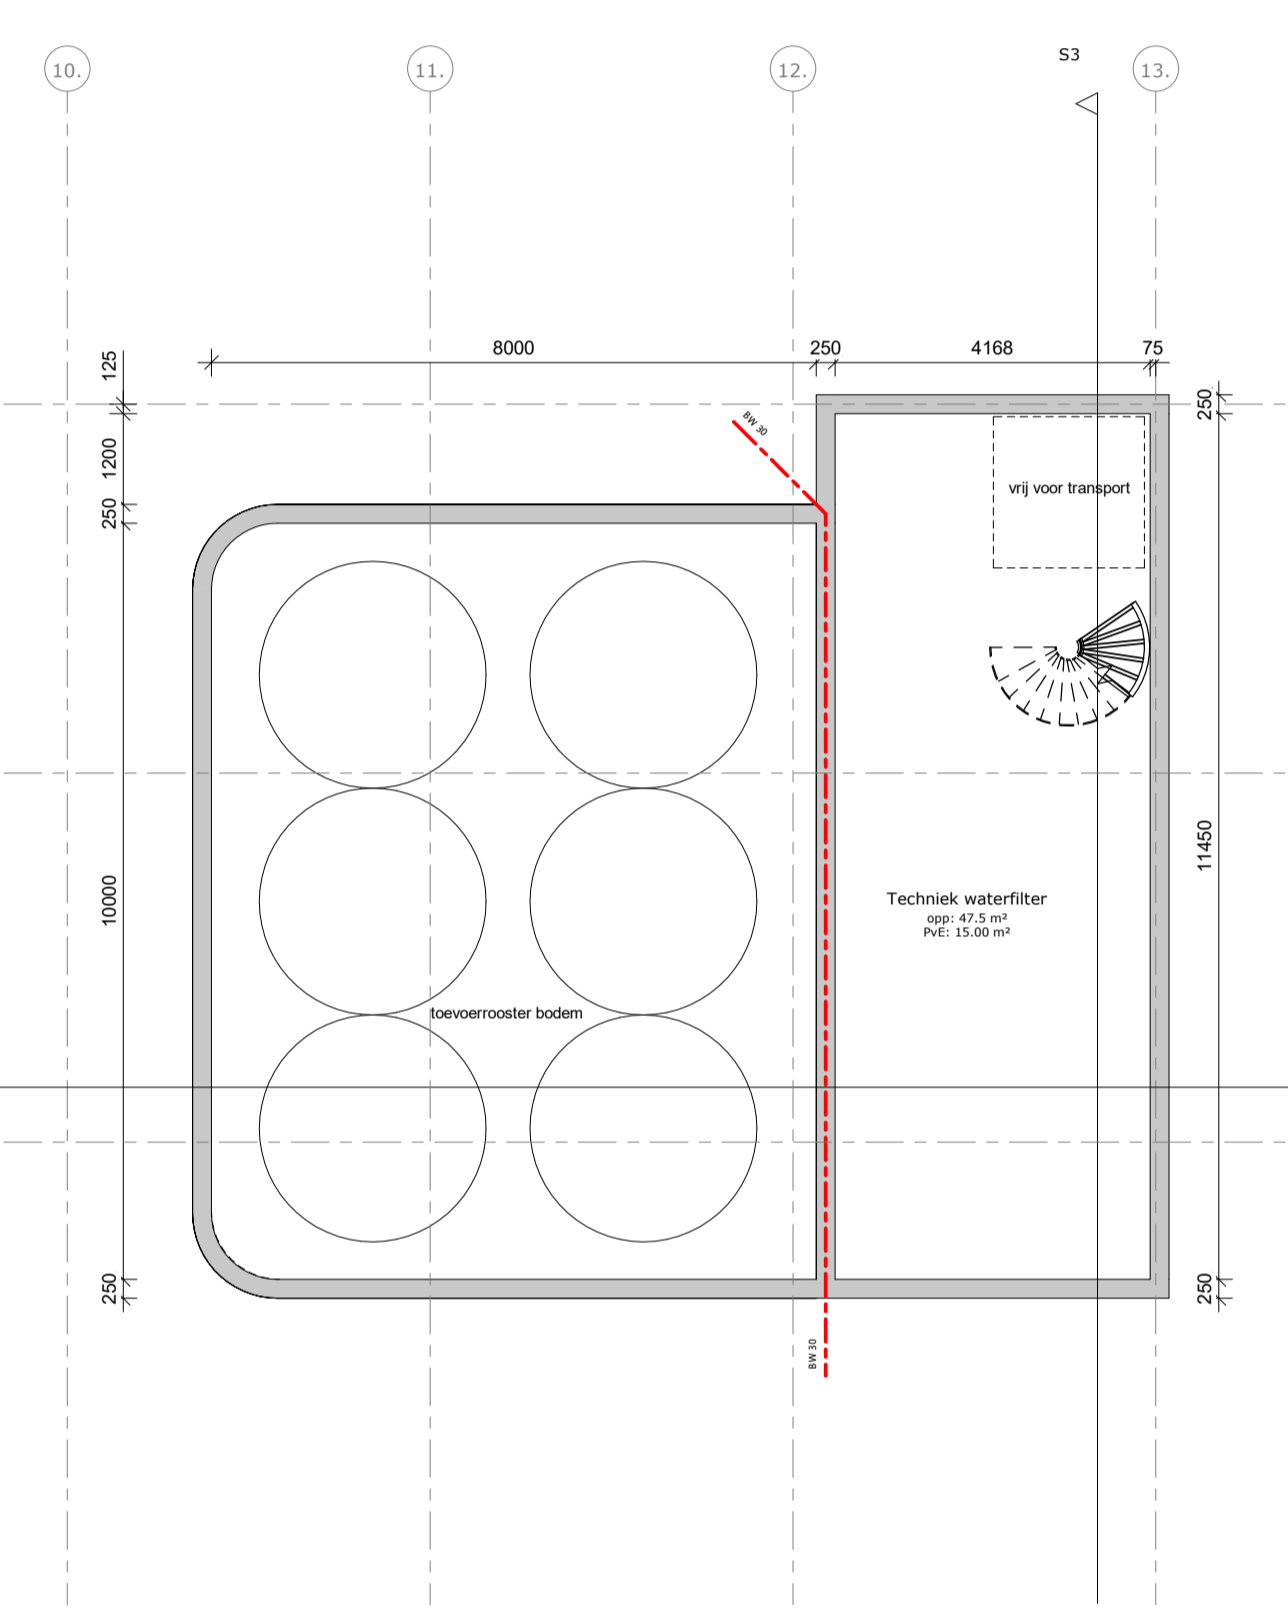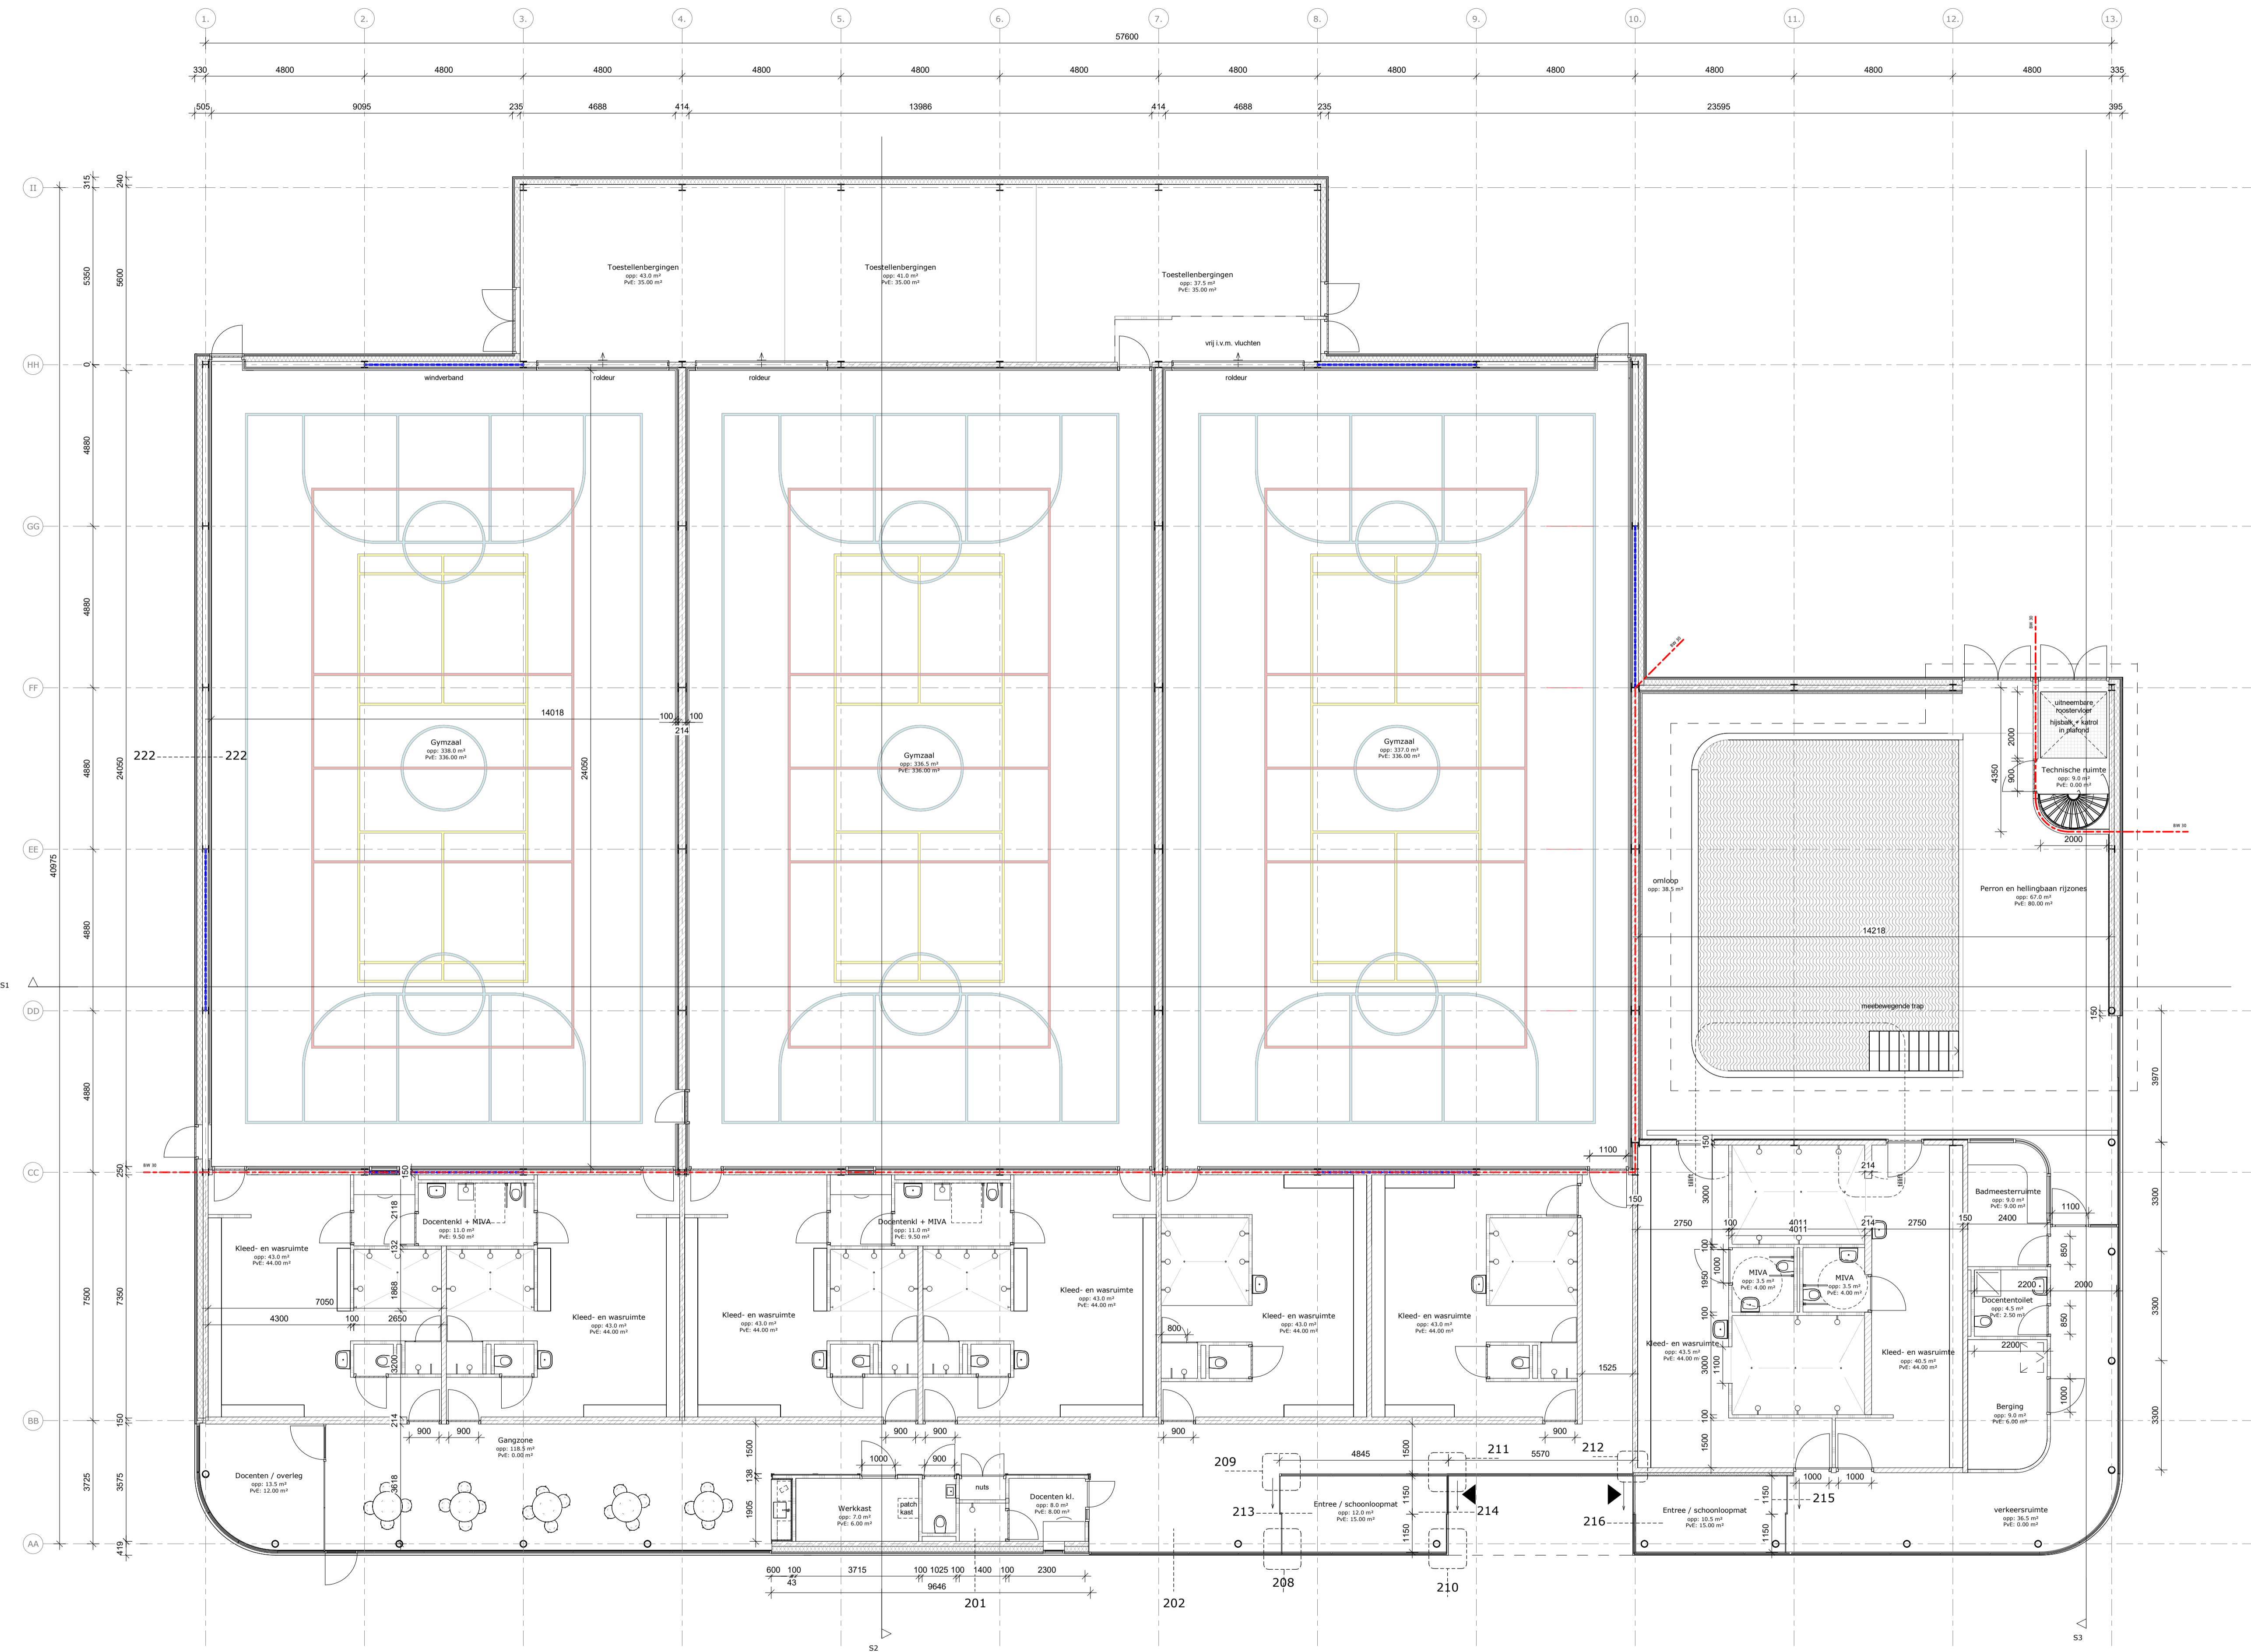

-1 technische ruimte therapiebad

begane grond gymzaal + therapiebad

**Rc eisen**  
daken  
overige uitwendige horizontale scheidingsconstructies  
verticale uitwendige scheidingsconstructies

Rc>6,3m2K/W  
Rc>3,7m2K/W  
Rc>4,7m2K/W

**Toegankelijkheids sector**  
gehele gebouw integraal toegankelijk

**Inbraakwerendheid**  
puilen/kozijnen in uitwendige scheidingsconstructie op begane grond en bereikbare delen: weerstand tegen inbraakwerendheid volgens NEN5096, ten minste klasse 2

**Bescherming tegen ratten en muizen**  
alle openingen breder dan 8mm in uitwendige scheidingsconstructie voorzien van ongedierte werende voorzieningen

**Natuurinclusiviteit**  
aan het gebouw zullen de bouwkundige voorzieningen uit het mitigatierapport van vleermuizen worden opgenomen. Exacte plaats en uitwerking nader te bepalen





--- bwdbo 30 min  
--- windverband

## A5730 DO-02-S0

PLATTEGROND BEGANE GROND SPORTGEBOUW

FORMAAT SCHAAL DATUM STATUS GETEKEND GEWIJZIGD	A1+ (1000x594) 1:100 02.12.2022 DEFINITIEF MR	PROJECT SBO Samen Kansrijk Drachten Noorderhogeweg xx	OPDRACHTGEVER RENN4 Donderslaan 157a
---	---	---	--

DP6

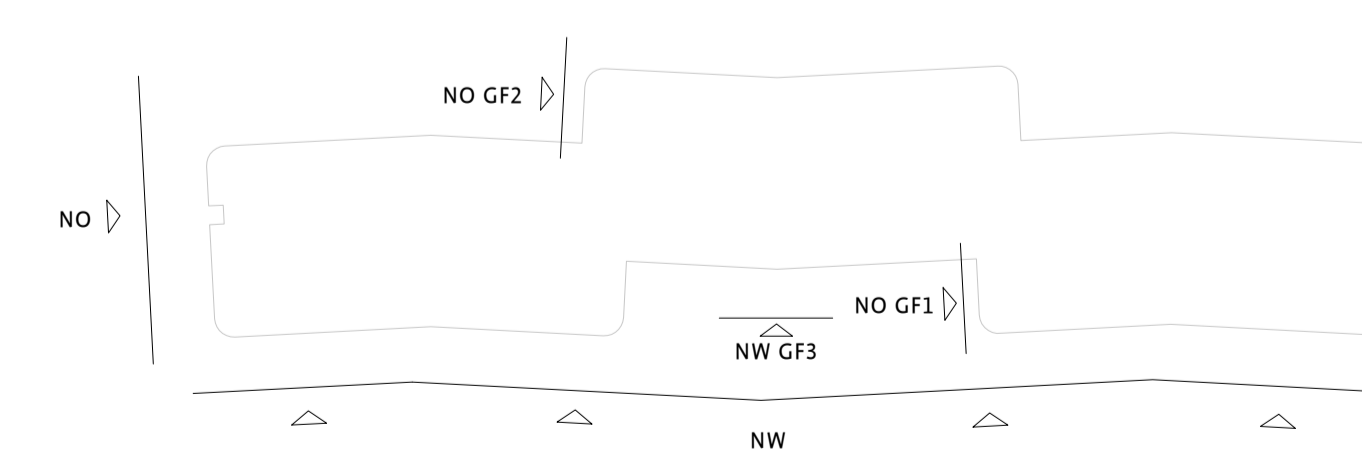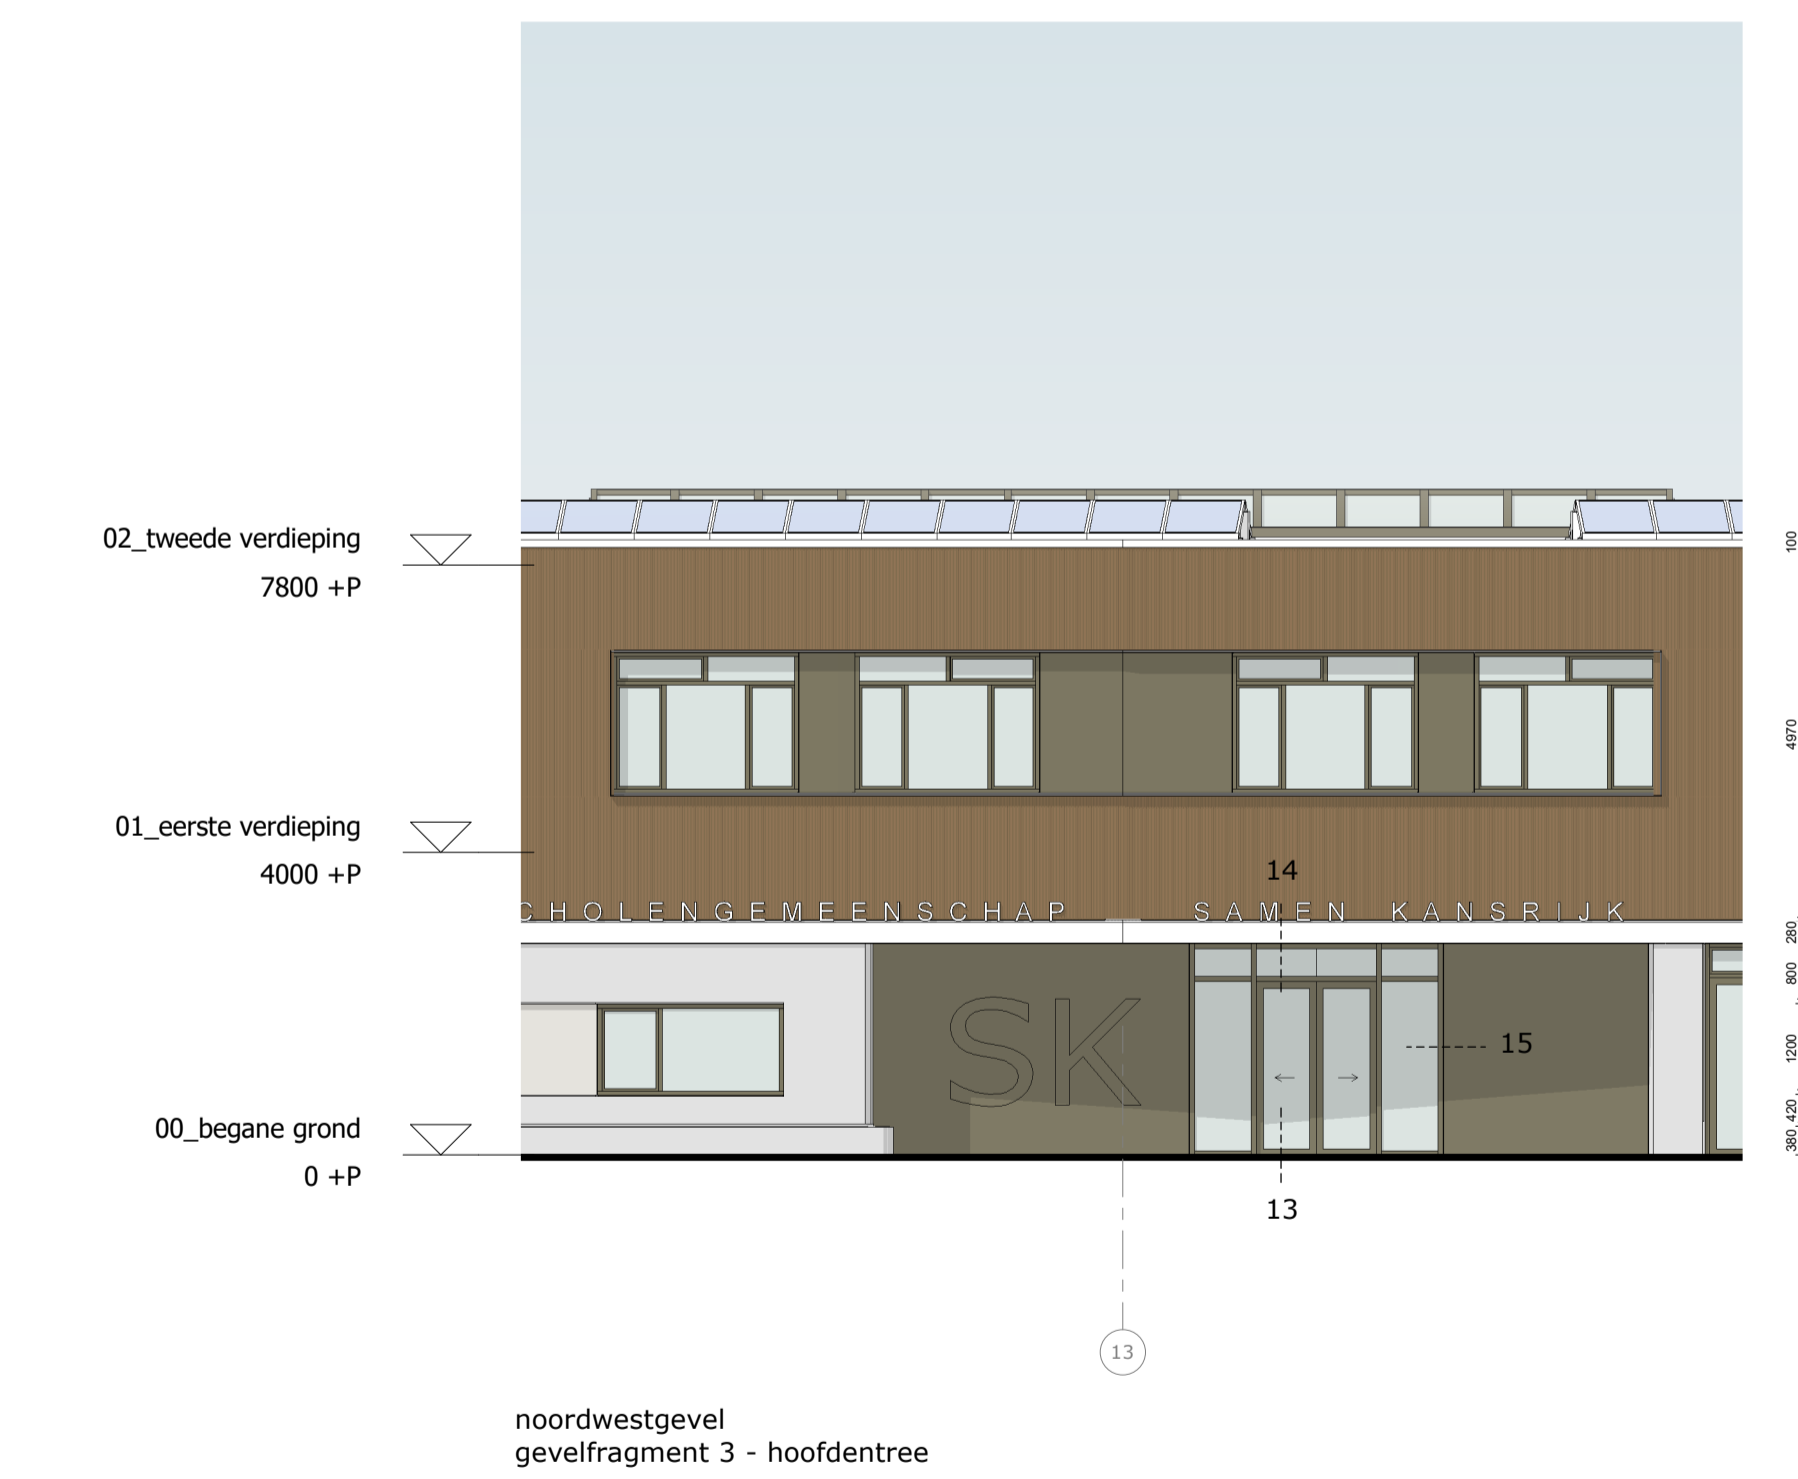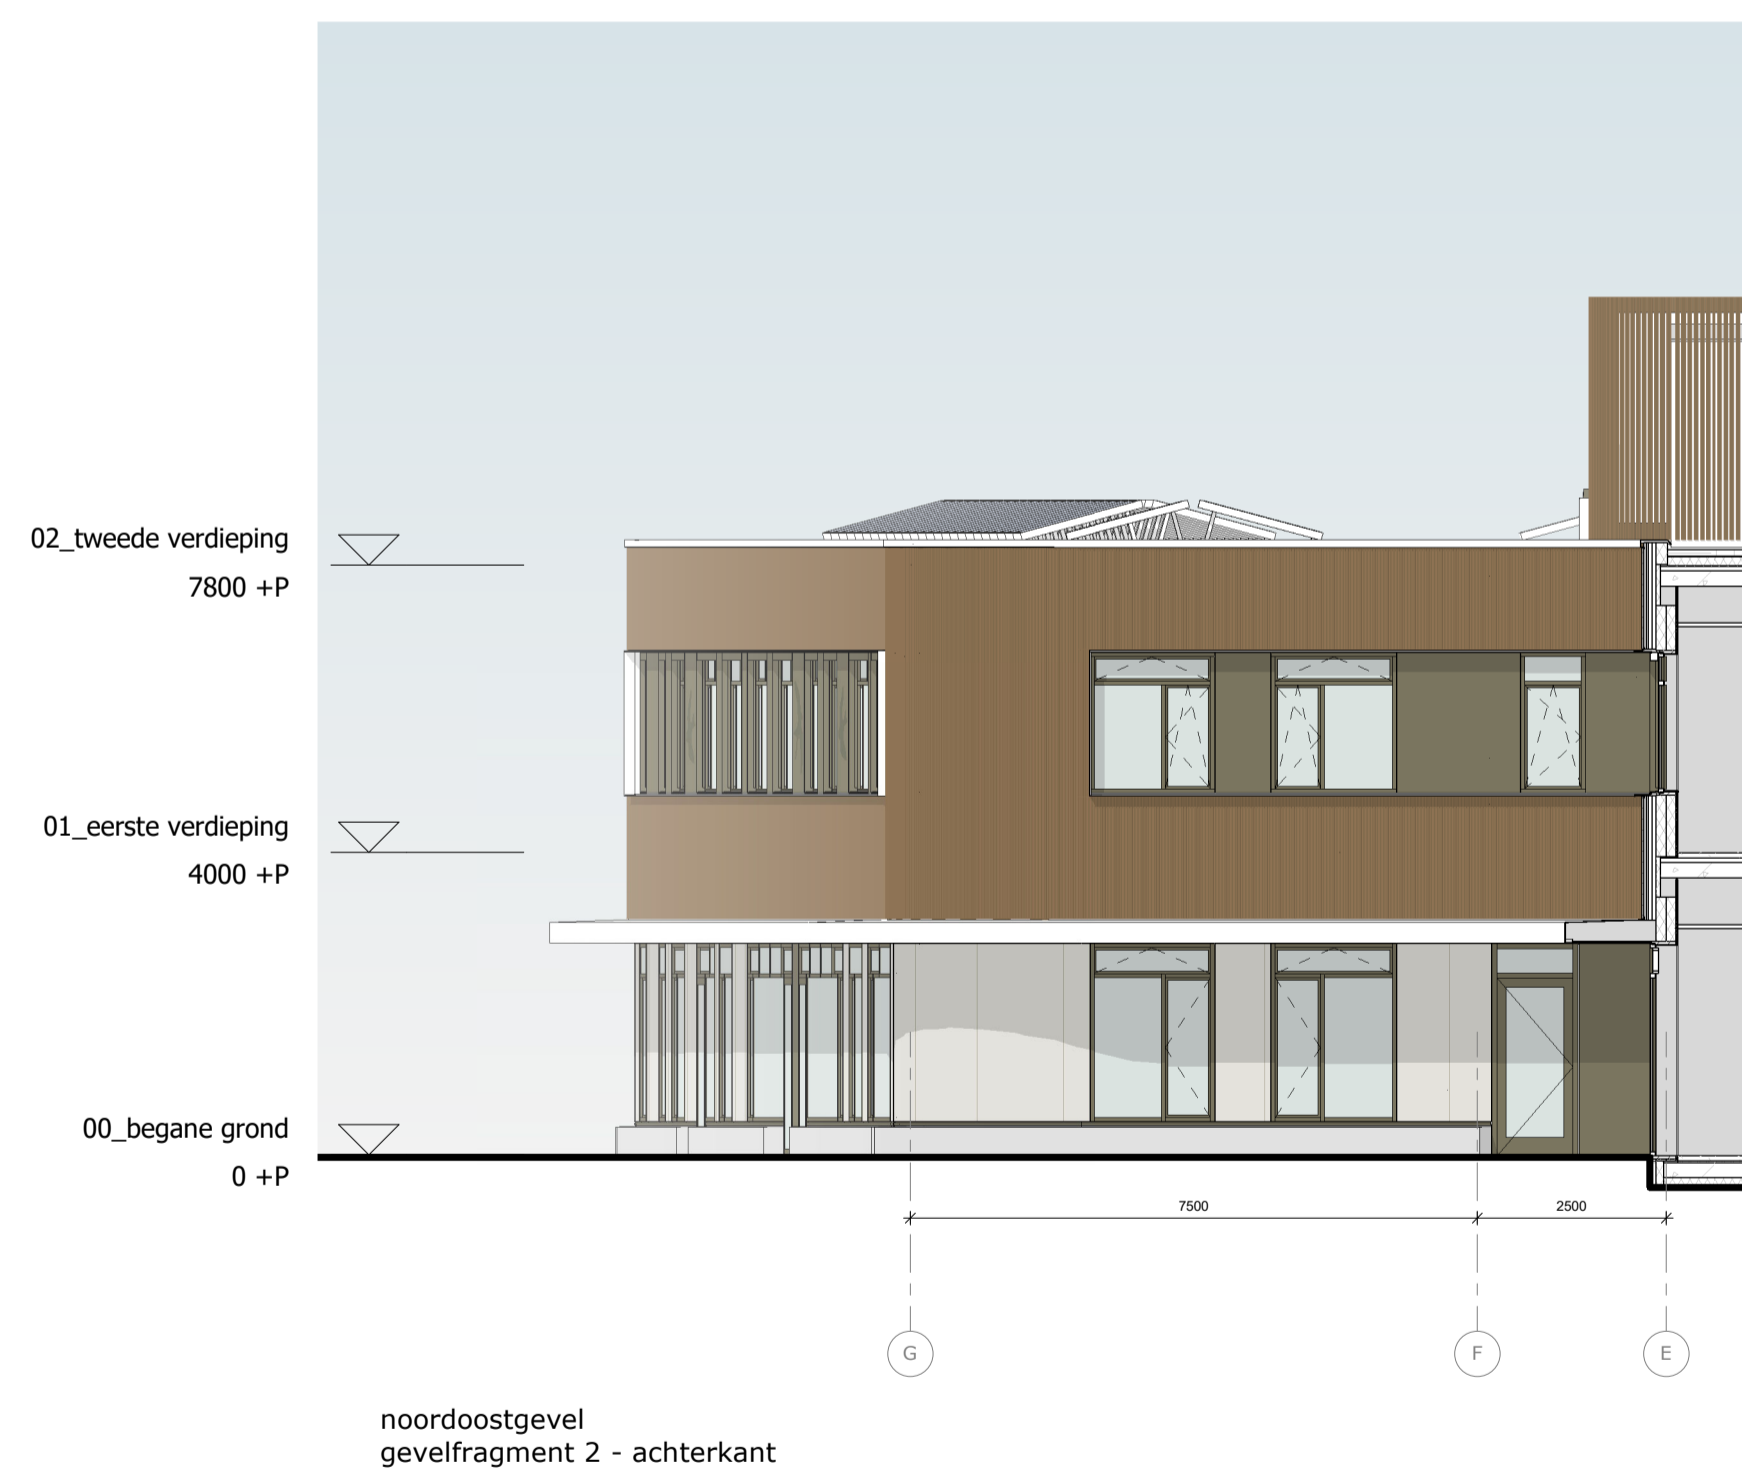 

- RENVOOI**
- horizontale aluminium gevelband - kleur wit, RAL 9010
  - beton
  - verklembetondek - kleur lichtbeige
  - glas - LTAZTA 70/35
  - zonwerende glas - LTAZTA 65/28
  - gezette aluminium plaat - kleur ALUBRONZE 335
  - geprofielde houten gevel - profiel Flatwood Platium 10, fraak
  - verklembetondek - kleur lichtbeige
  - uitvalscherm
  - verticale screens
  - aluminium buitenkozijnen - in kleur genodiseerd - verduidelijk raandroef - beglazing HR++
  - draairaam naar binnen - Uw beglazing #1,1 WintK
  - draakraam naar binnen - Uw beglazing #1,1 WintK
  - draainrichting deur naar buiten - Uw beglazing #1,1 WintK
  - schuifdeur - Uw beglazing #1,1 WintK



**A5730 DO-03-00**  
GEVELANZICHTEN ONDERWIJSGEBOUW

FORMAAT A1 (1800x594)  
SCHAAK 1:200  
DATUM 03.12.2022  
STATUS DEFINITIEF  
GETEKEND CCB

PROJECT SBO Samen Kansrijk Drachten  
Noorderhogeweg xx

OPDRACHTGEVER RENN  
Donderslaan 157a






**DP6**

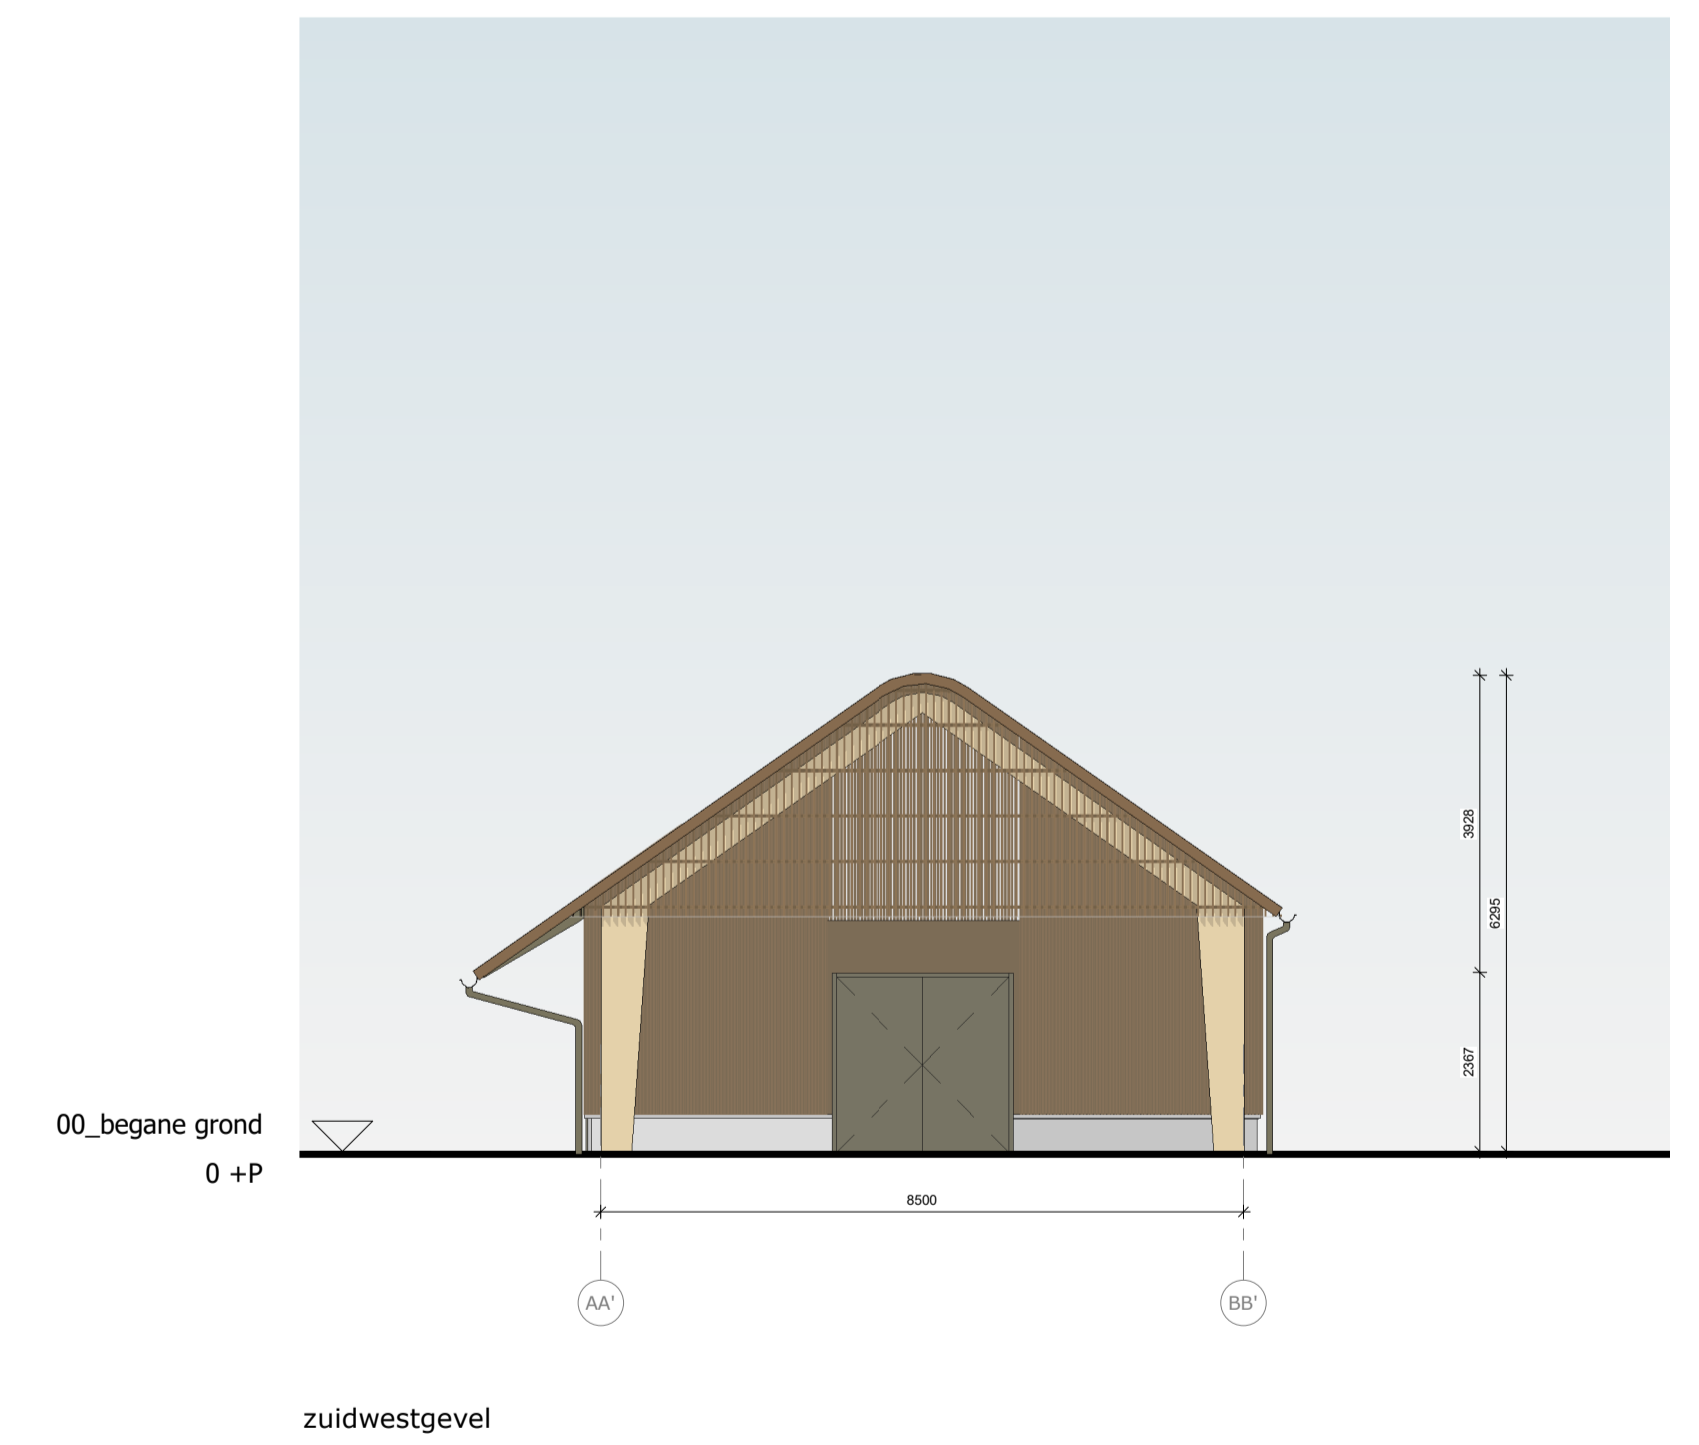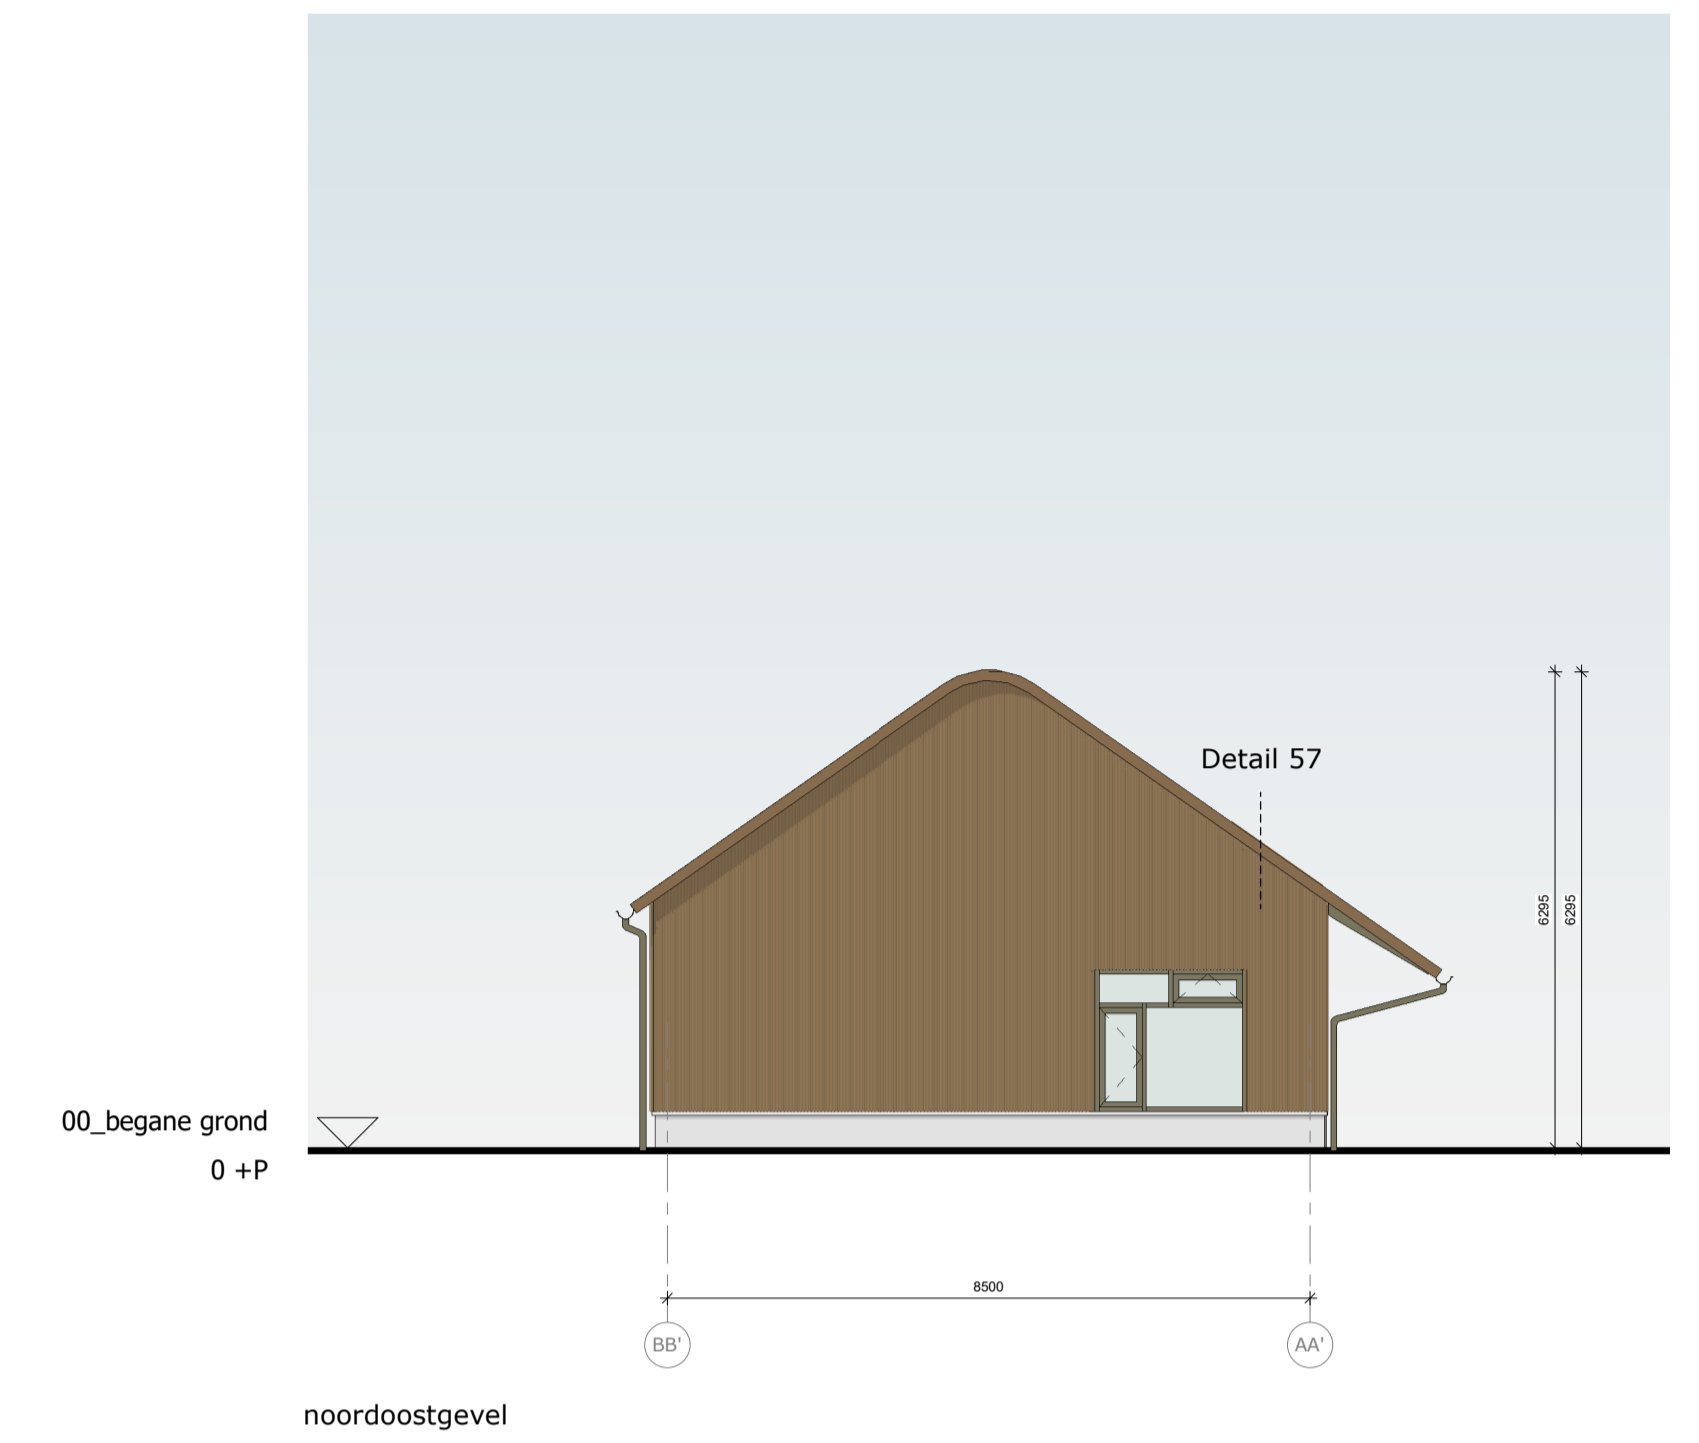

**A5730 DO-03-K0**  
GEVELAANZICHTEN KAPSCHUUR

**DP6**

FORMAAT A1	SCHAAL 1:100	PROJECT SBO Samen Kansrijk Drachten	OPDRACHTGEVER RENN4
DATUM 02.12.2022	STATUS DEFINITIEF	Noorderhogeweg xx	Donderslaan 157a
GETEKEND CGB/MR	GEWIJZIGD		

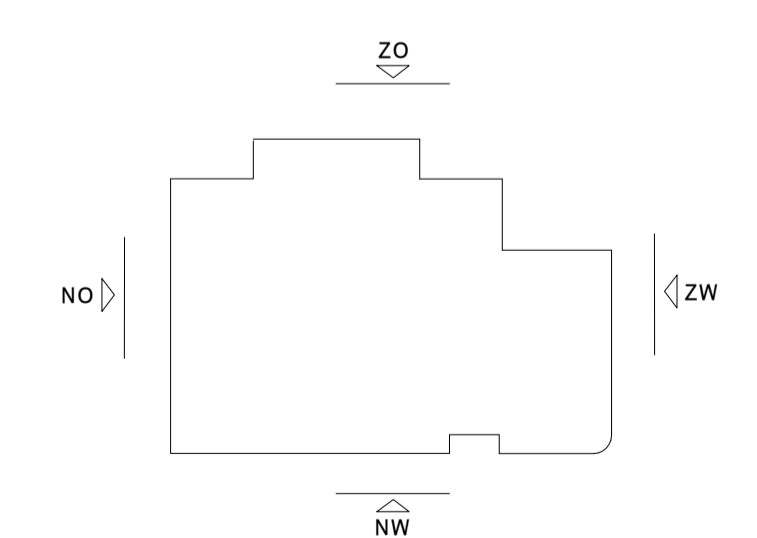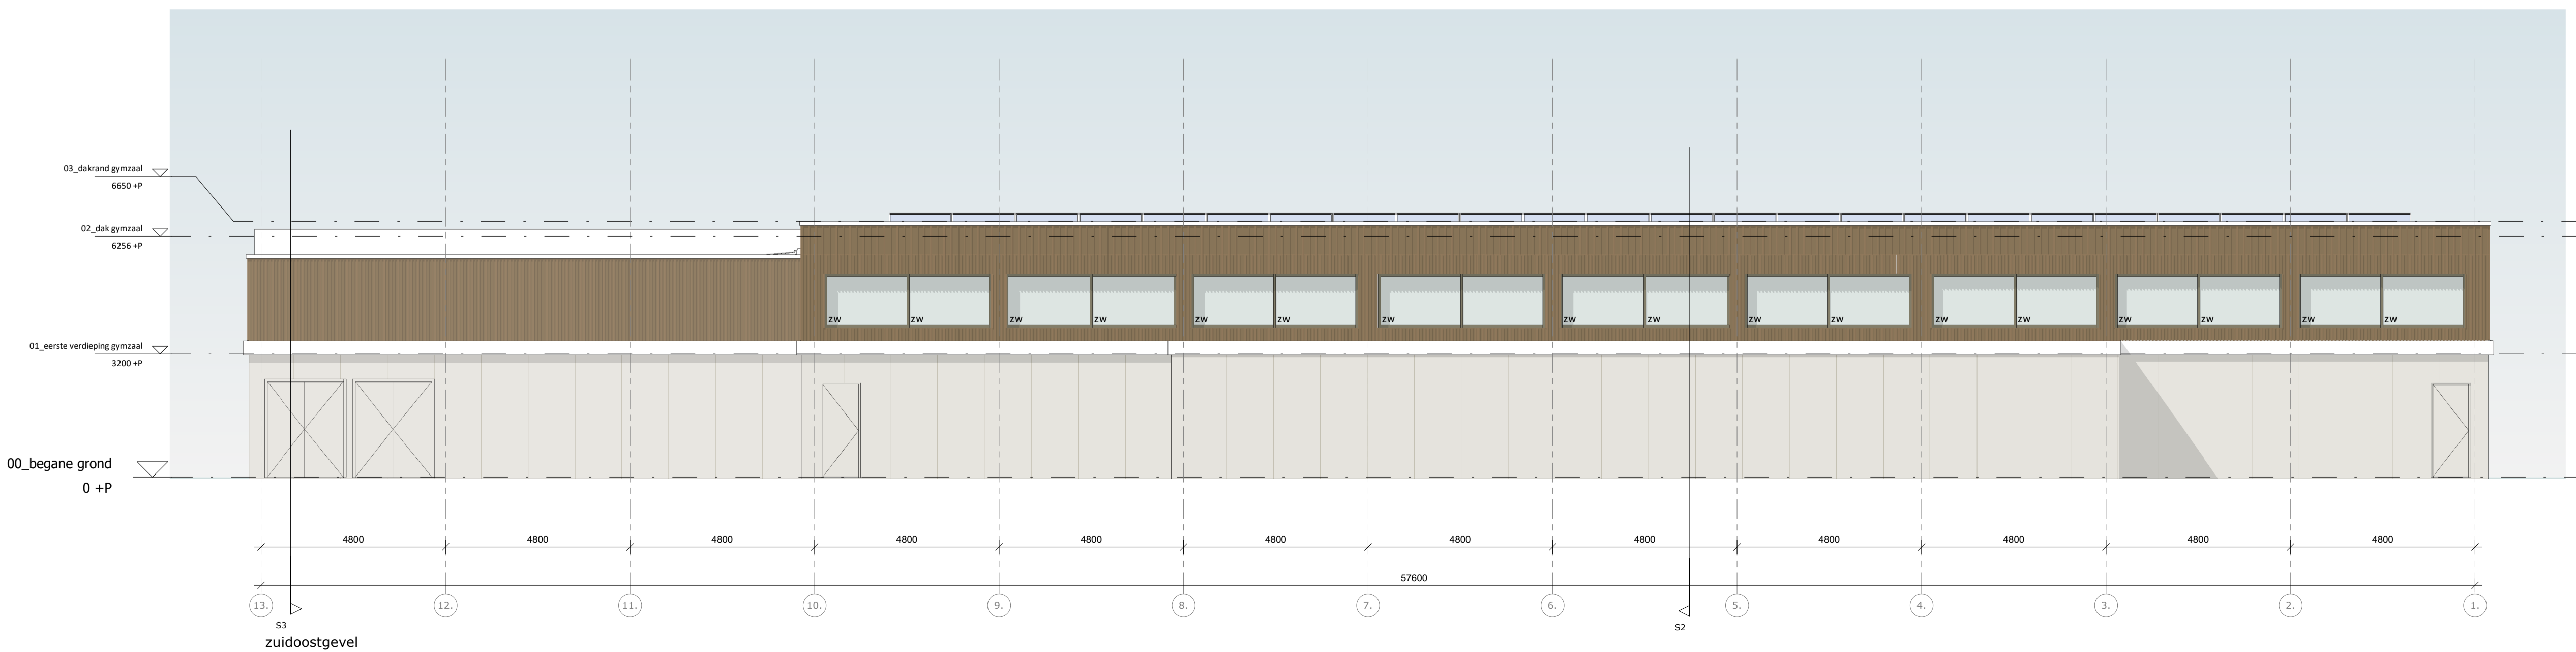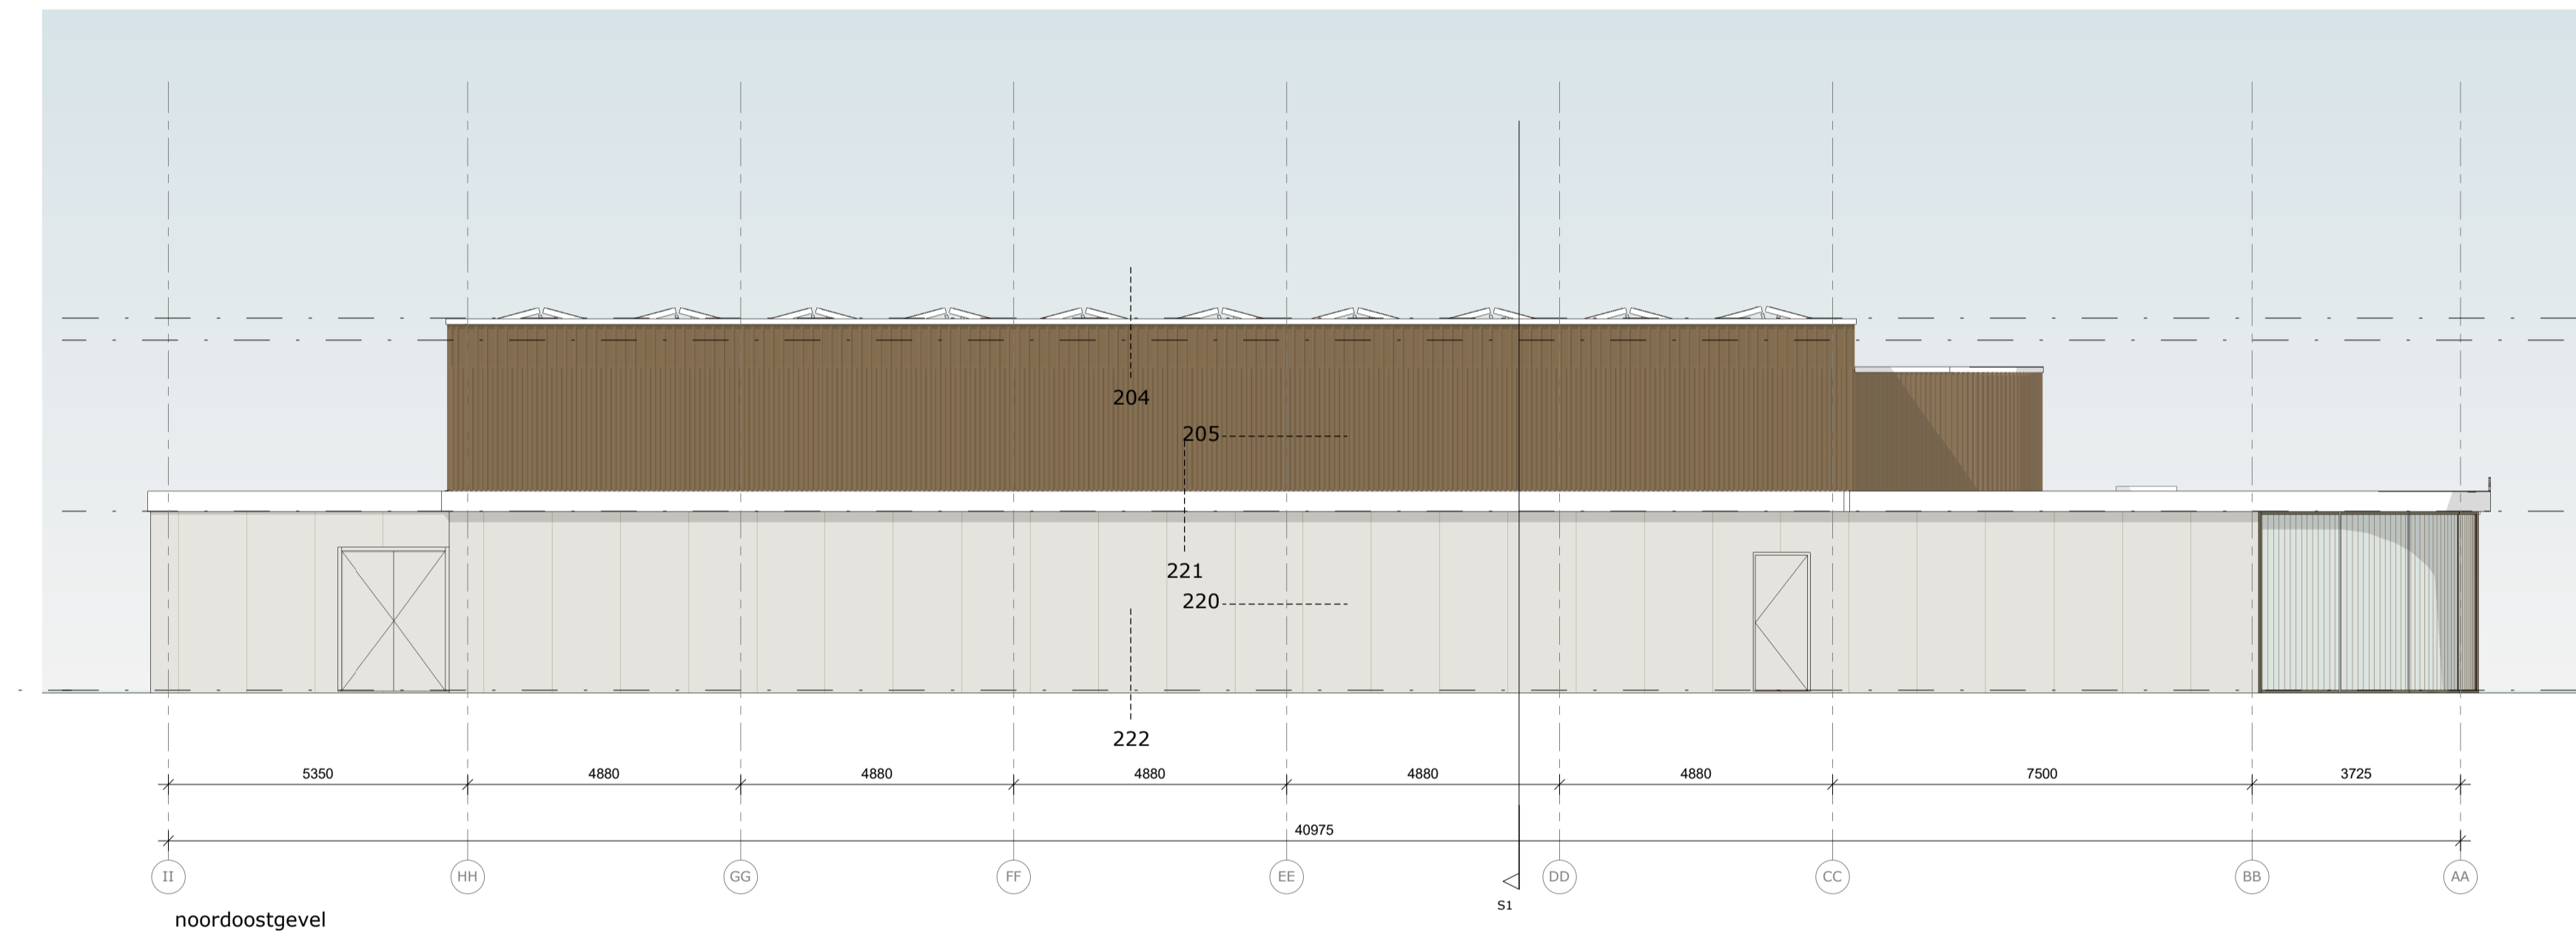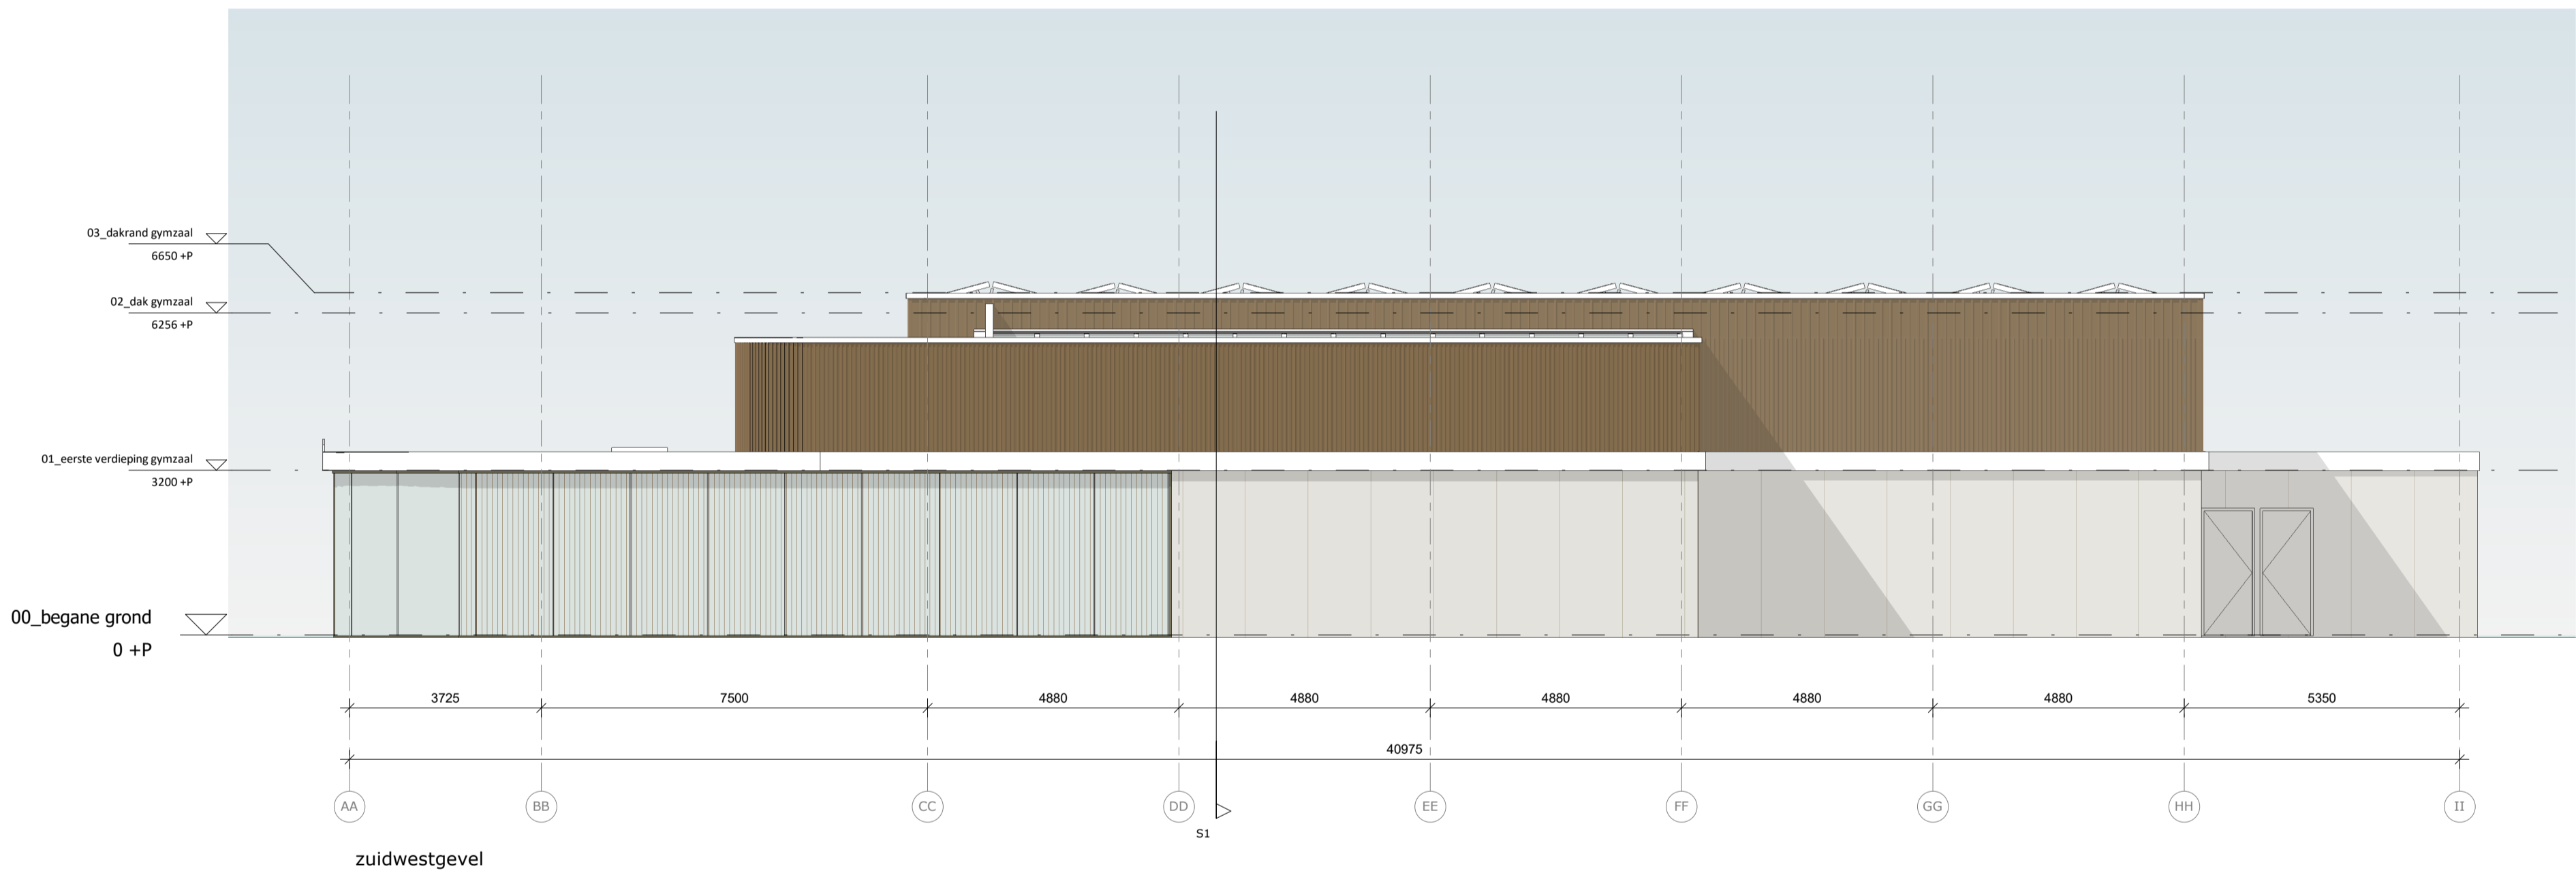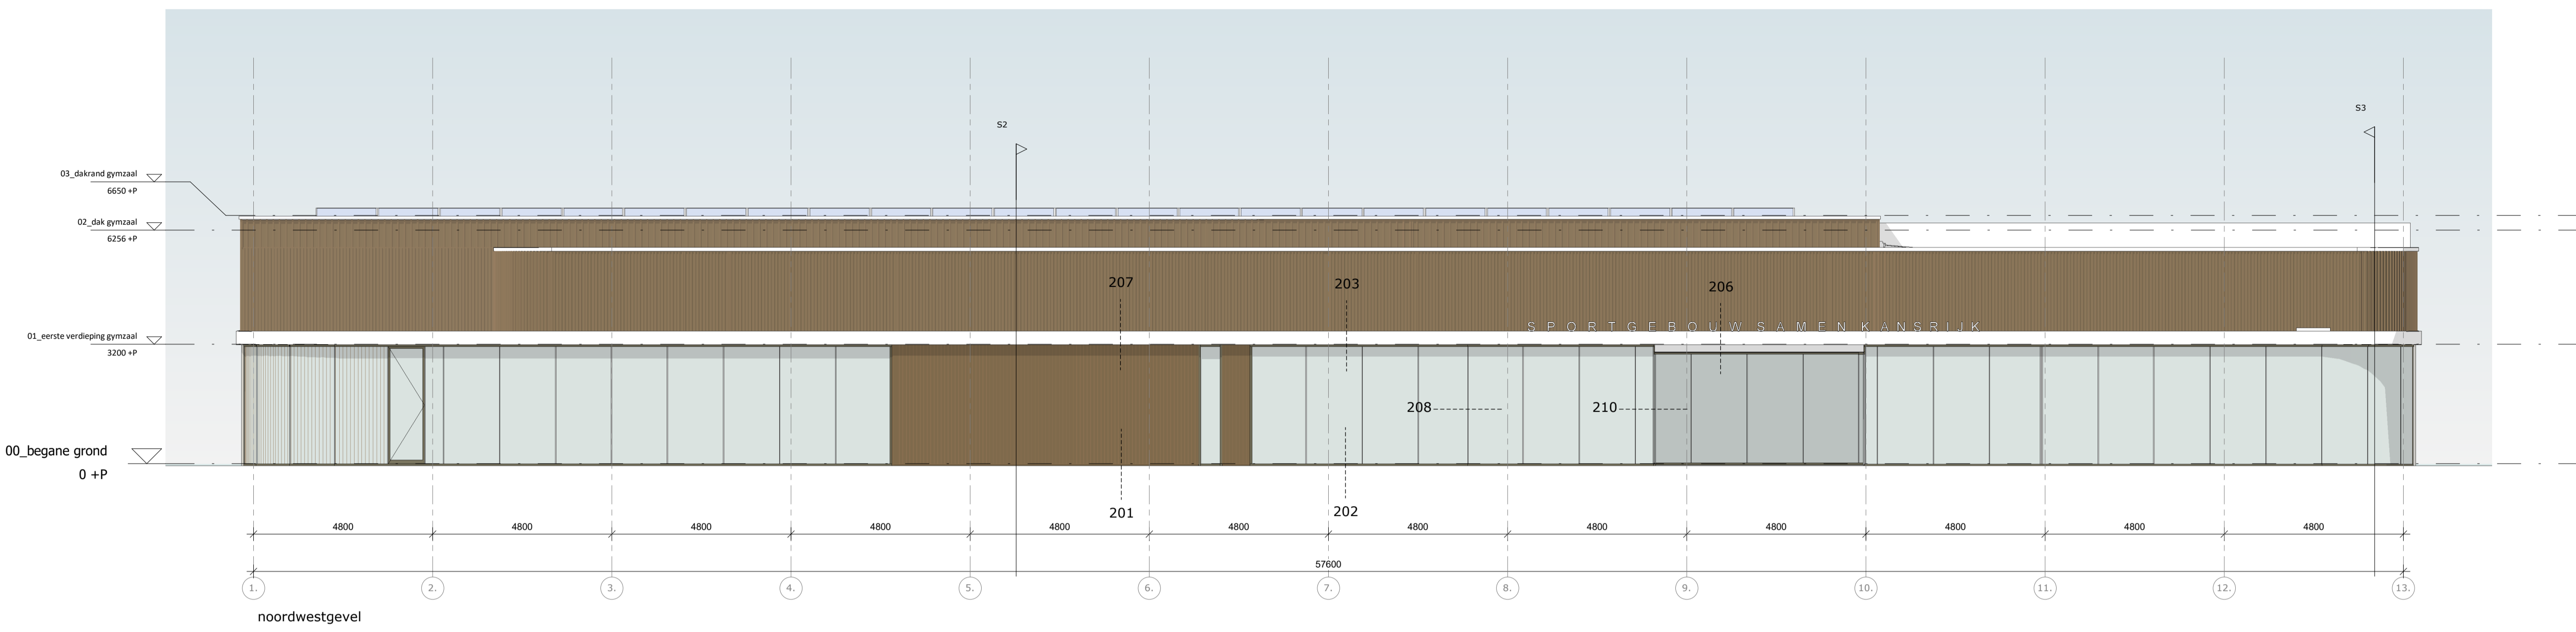

**A5730 DO-03-S0**  
 GEVELAANZICHTEN SPORTGEBOUW

**DP6**

FORMAAT SCHAAL DATUM STATUS GETEKEND GEWIJZIGD	A1+ (1000x594) 1:100 02.12.2022 DEFINITIEF MR	PROJECT SBO Samen Kansrijk Drachten Noorderhogeweg xx	OPDRACHTGEVER RENN4 Donderslaan 157a
---	---	---	--