
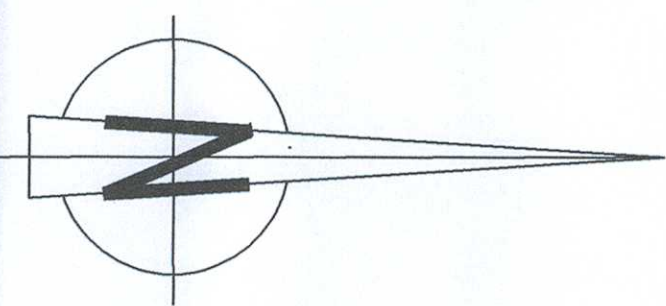


100

- (FYSIEK 60 MIN.)
- B60 — BRANDSCHEIDING 60 MIN.
- B60 — BRANDSCHEIDING 60 MIN.
- (ZIE 1 EN 2)

1) FYSIEK 30 MIN. ROOKSCHEIDING I.C.M. SPRINKLEL
2) FYSIEK 30 MIN. ROOKSCHEIDING I.C.M.
SIDE-WALL SPRINKLERS (GLASWAND)
ALLE RUIMTEN GESPRINKLEED GEBIED

- | | | |
|---|---|------------------------|
|  | ZELFSUITENDE DEUR | OPSTELPLAATS BRANDWEER |
|  | UITGANG | |
|  | VLUCHTROUTE RECHTDOOR NAAR BOVEN | |
|  | VLUCHTROUTE NAAR RECHTS | |
|  | VLUCHTROUTE NAAR LINKS | |
|  | BRANDWELDECENTRALE | |
|  | BRANDWEERPANEEL | |
|  | BRANDSLANGHASPEL | |
|  | SLOW-WHOOP (AAN PLAFOND) | |
|  | HANDBRANDWELDER | |
|  | BRANDWEERLIFT | |
|  | NOODVERLICHTING
CONFORM NEN-EN 1838 | |
|  | ROOKMELDER | |
|  | SLEUTELKLUIS | |
|  | BRANDWEERINGANG | |
|  | AANSLUITPUNT NATTE BLUSLEIDING | |
|  | PAINEKSLUITING | |
|  | ALLE VLUCHTDEUREN ZIJN TE OPENEN
ZONDER LOS VOORWERP (SLEUTEL) | |
|  | CEBRUKSOPERATIE 2205m2 | |

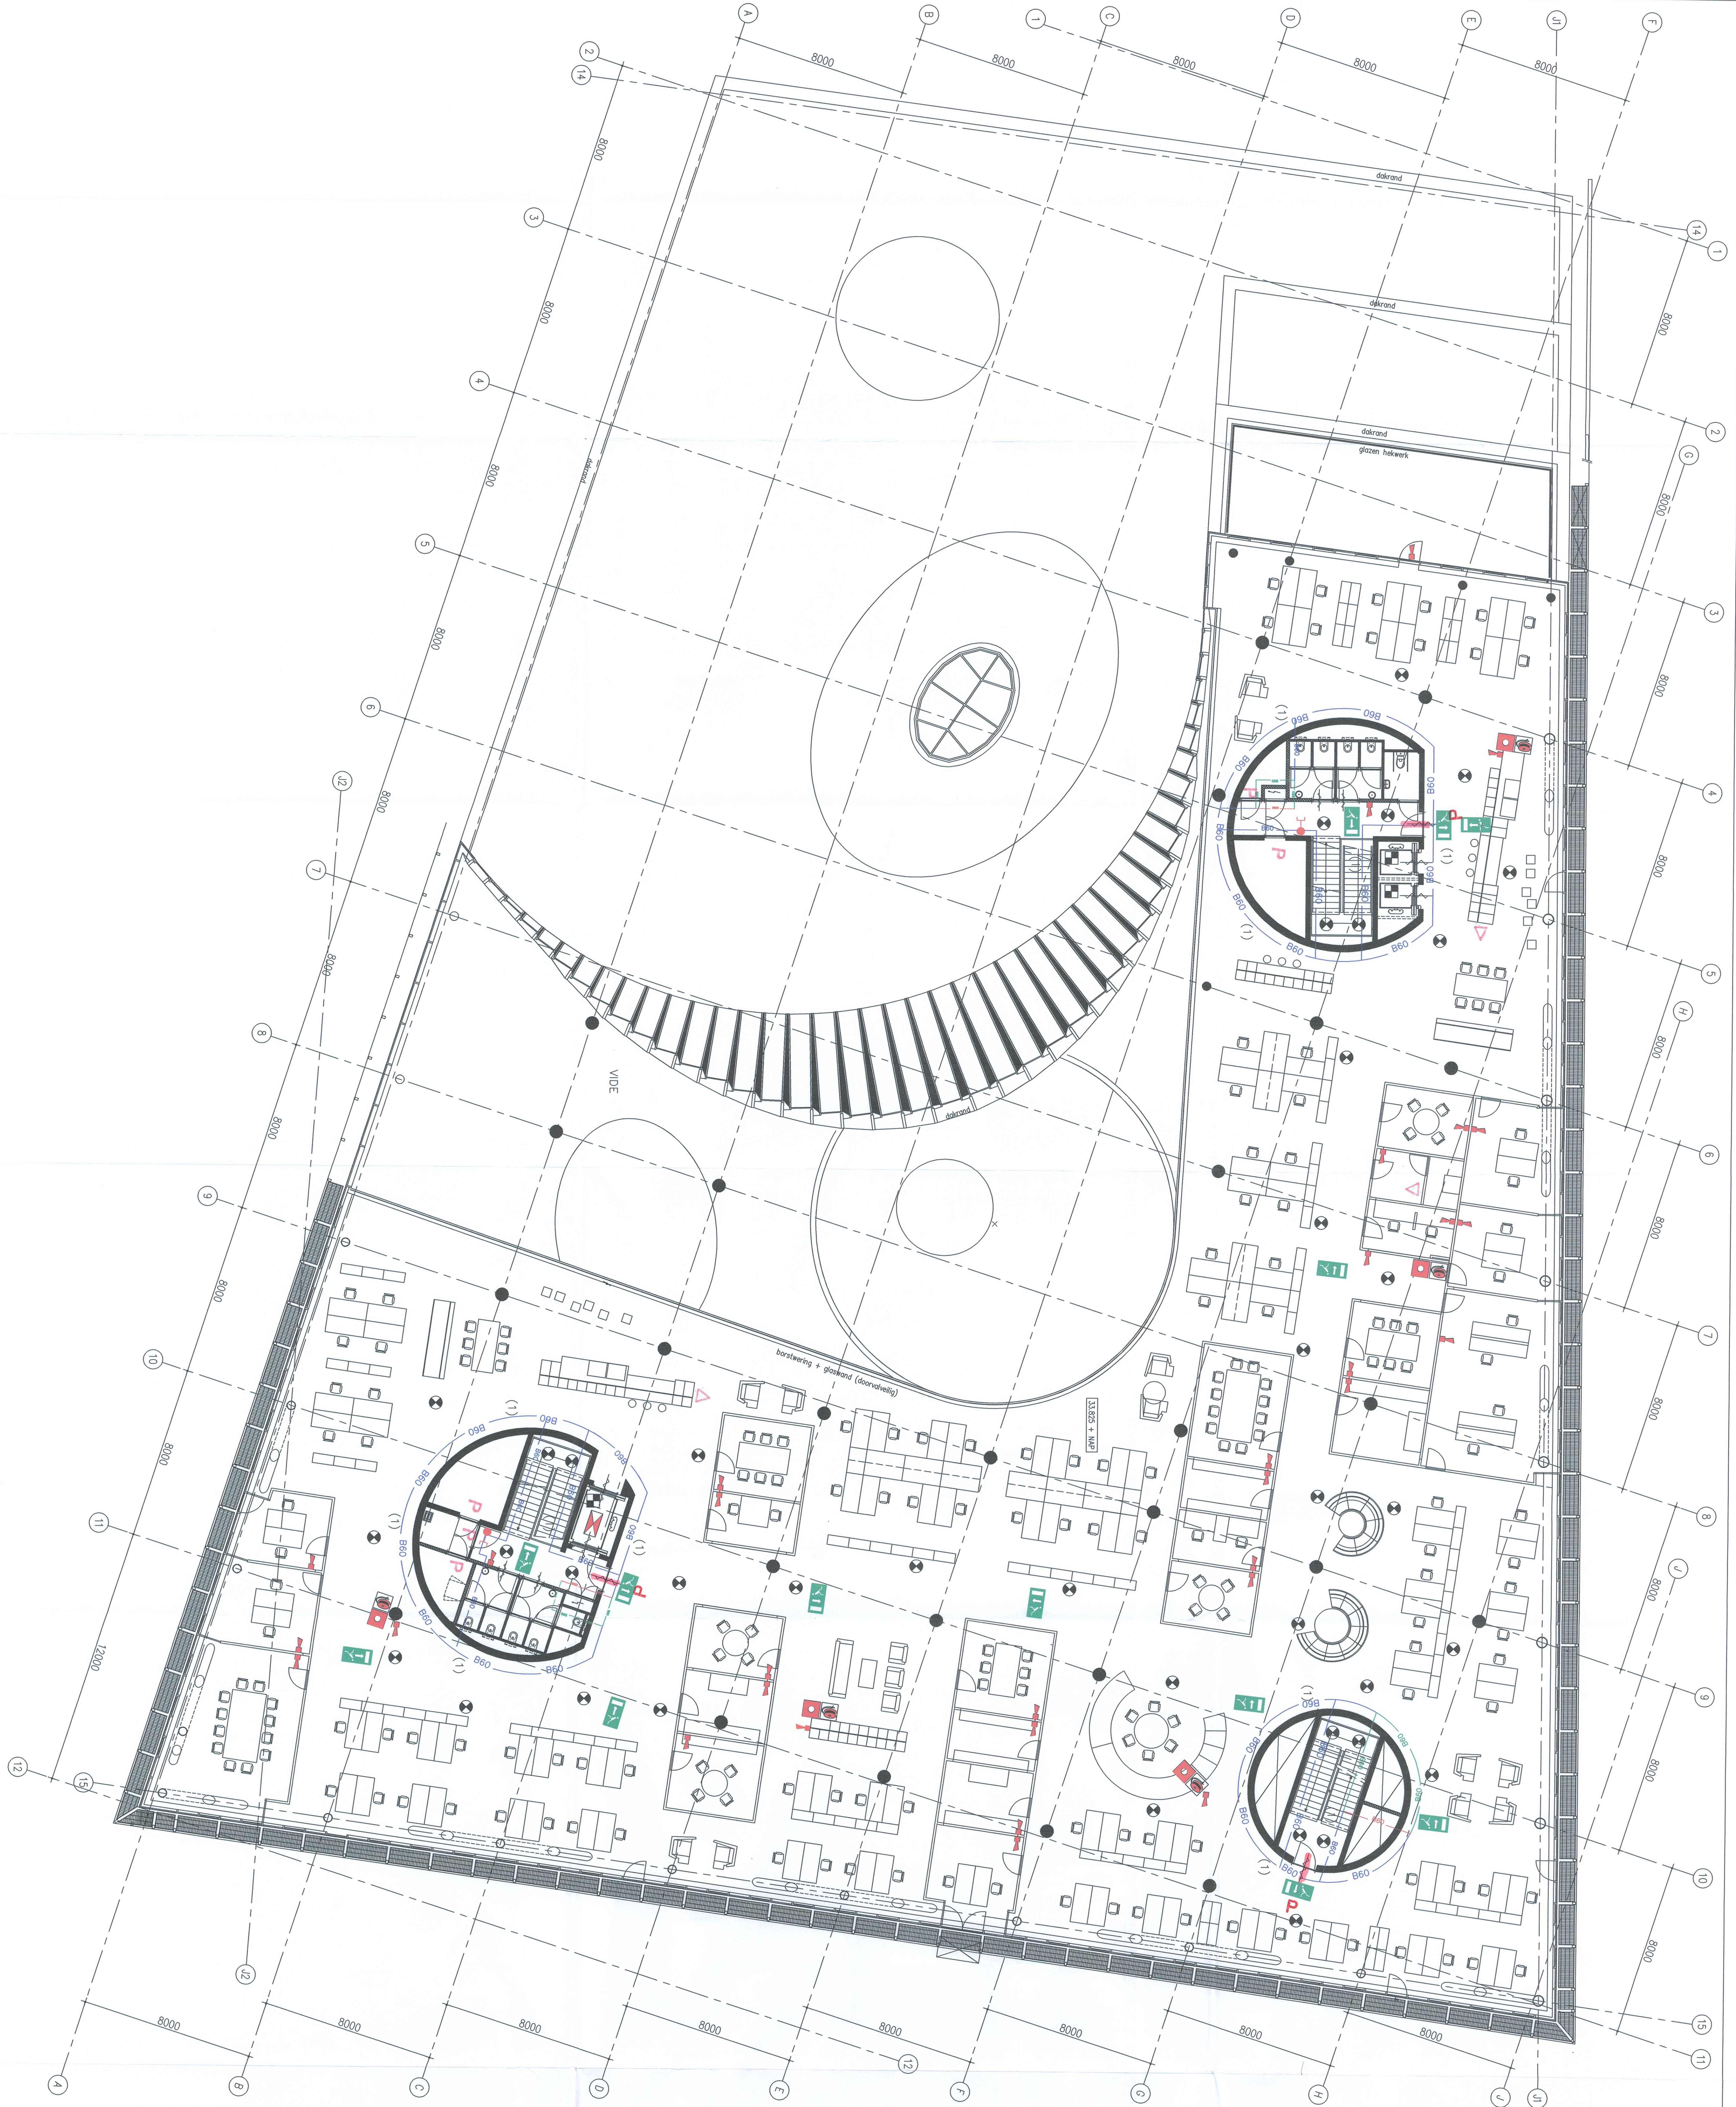

zie opmerkingen blad 3

Project: STADSHUIS NIEUWEGEIN									
Opdrachtgever: GEMEENTE NIEUWEGEIN									
Onderwerp:									
PLATTEGROND 6E VERDIEPING GEBRUIKSVERGUNNING									
Schaal: 1:100									
Datum: 11-10-2011 Formaat: A3 Tekentijd: 20-07-2011 Getekend:									
Gew./Afdel.: A B C D E F									

