
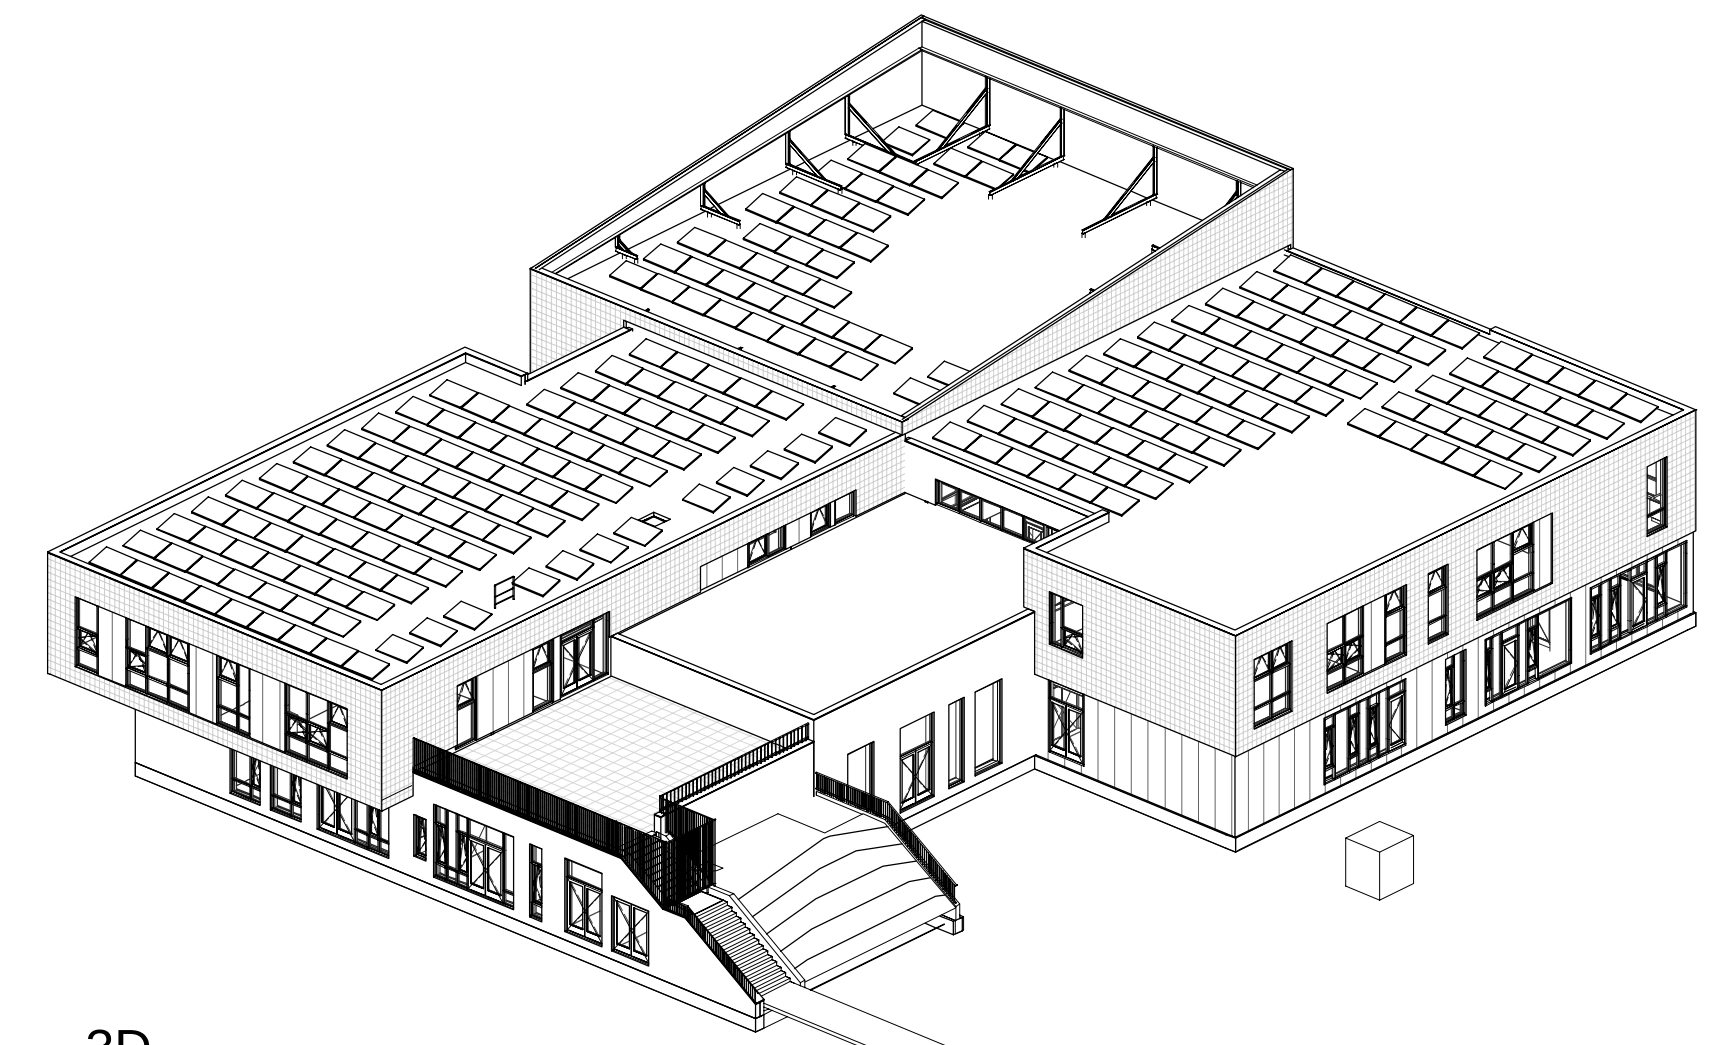


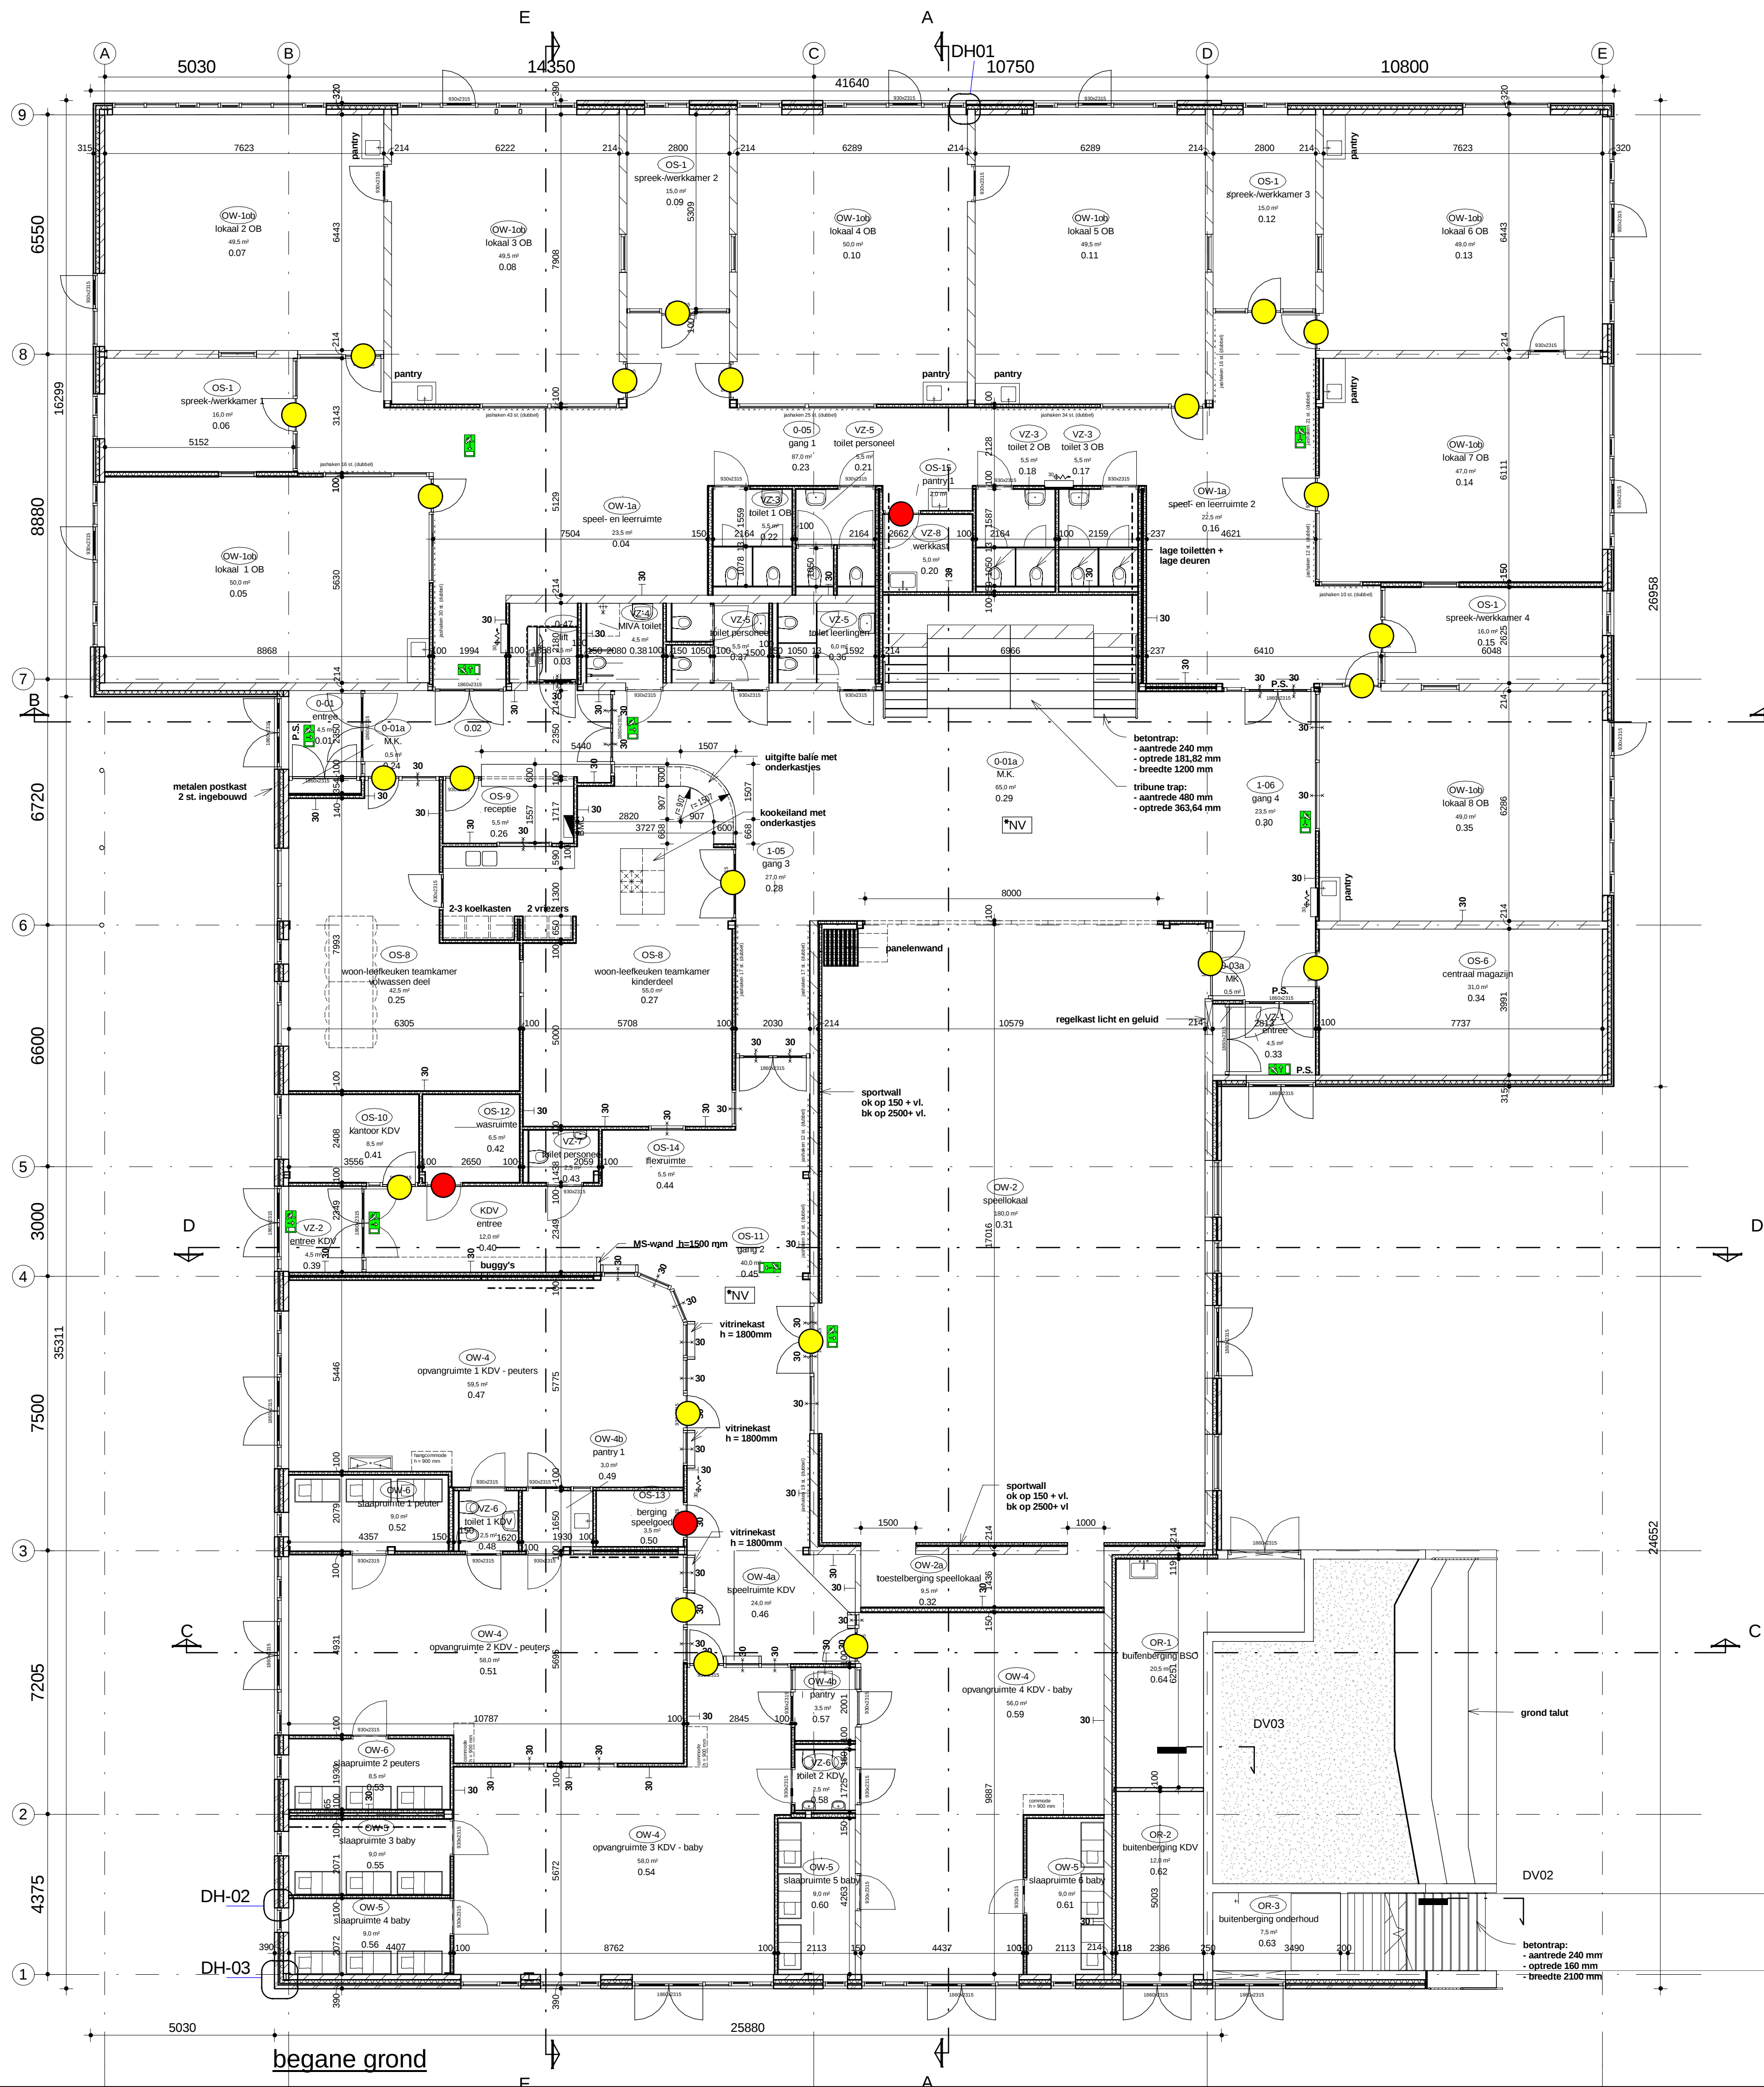

B B H D

architecten

Koperwiek 3 | 1742 GR Schagen | Postbus 141 | 1740 AC Schagen | T +31 (0)224 29 82 41 | F +31 (0)224 29 86 28 | E info@bbhd.nl | www.bbhd.nl

Project

IKTAMERDAL

Projectarchitect

IR.D. VLAR

Projectcoördinator

WKROM

Hoofdtelengroep

E. BUIS

Getekend

RHOFMAN

Tekening

UITVOERINGS ONTWERP

Projectnummer

2012067.01

Fase

Tekeningnummer

Revisie

Datum

UO

MO1

A

Schaal

1:100

Formaat

A1

PLATTEGROND BEGANE GROND

20012014