


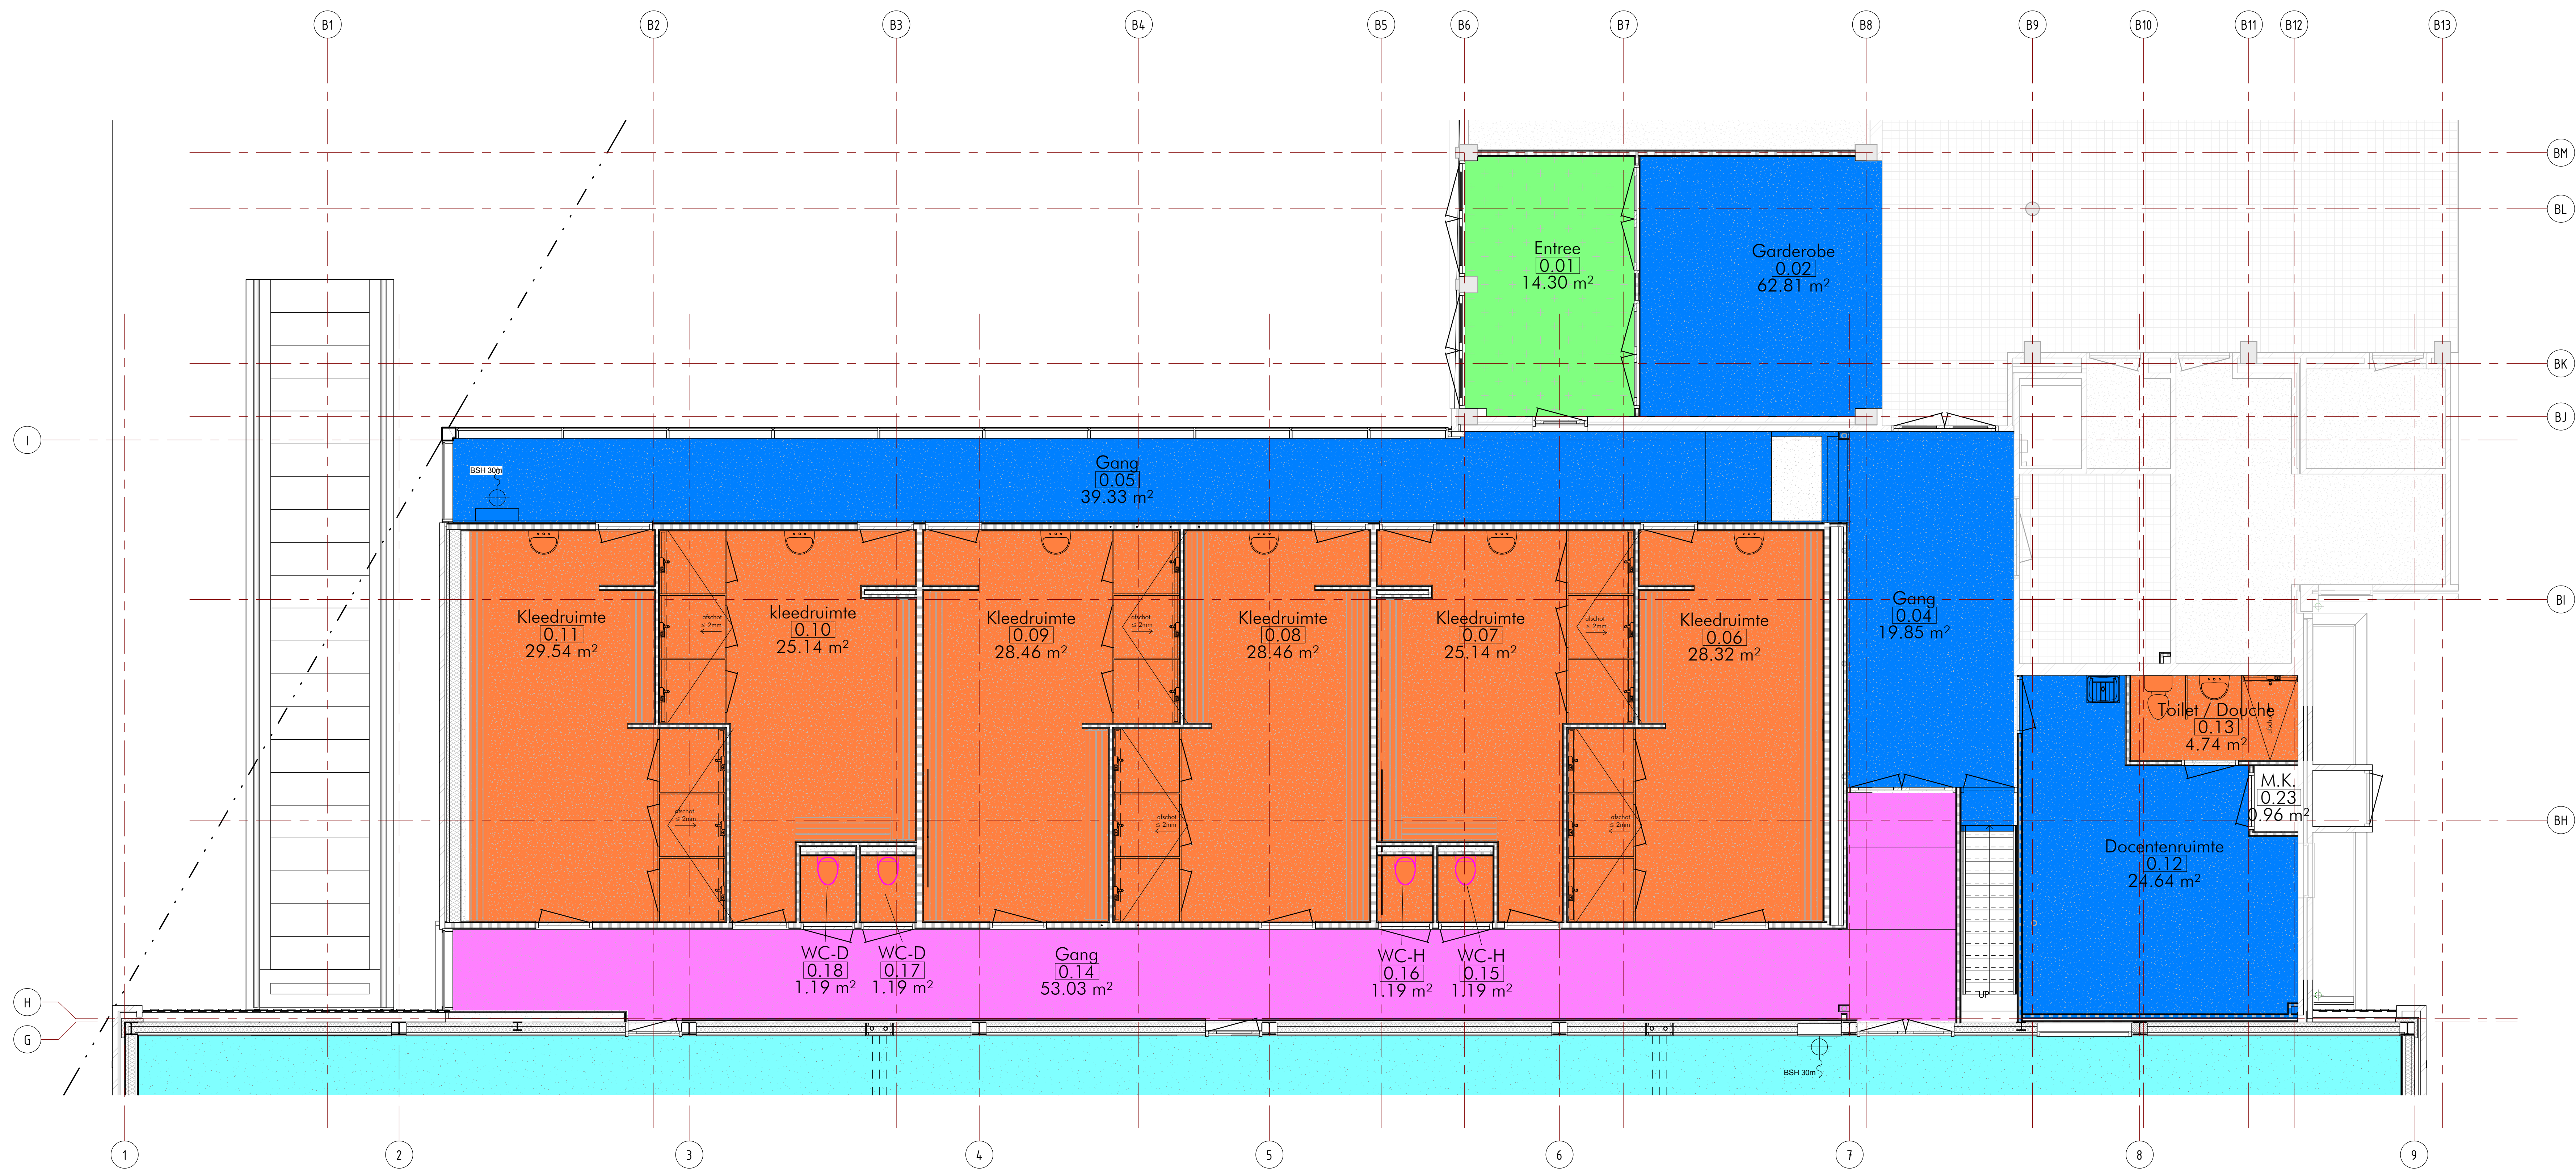

RENVOOI

Schoonloopmat
Merk: Zeno Protect
Type: Protect super
Kleurcode: n.t.b.

Linoleum
Merk: DLW Flooring
Dikte: 2,5mm
Kleur: Collorette 080

Plint
Plint: 100mm plint
Kleur: behorende bij Linoleum

Linoleum
Merk: DLW Flooring
Dikte: 2,5mm
Kleur: Collorette 058

Plint
Plint: 100mm plint
Kleur: behorende bij Linoleum

Epoxy gietvloer
Merk: DIBA
Type: 660 PU Gietvloer
Dikte: 2 - 4mm
Kleur: 7023 zwart wit gestippeld

Epoxy holplint
Merk: DIBA
Type: Holplint aansluitend aan tegelwerk
(60mm hoog)
Kleur: n.t.b.

Sportvloer
Merk: Pulastic
Type: 9+2, klasse 3
Kleur: n.t.b.
Belijning: conform opgave Jansen Fritsen

TEAM 4 ARCHITECTEN
HETE KOLEN
Boomslootweg 400
Postbus 678
9700 AB Groningen
Tel 050 31 44 555
WWW.TEAM4.NL

Plattegrond Vloerafwerkingen - deel 1
schaal 1 : 50

Vrijgangen		
nr.	Omschrijving	Datum

Status: REVISIE
Gesteld: WvdL
Gezien: BvdH

1636-W019

Nieuwbouw sportaccommodatie Vandelpad 3
Locatie: Vandelpad 3 te Groningen
Onderswerp: Vloerafwerkingen - deel 1
Opdrachtgever: Gereformeerde Scholengemeenschap
Datum: 12-04-2017
Schaal: 1 : 50
Formaat: A0