


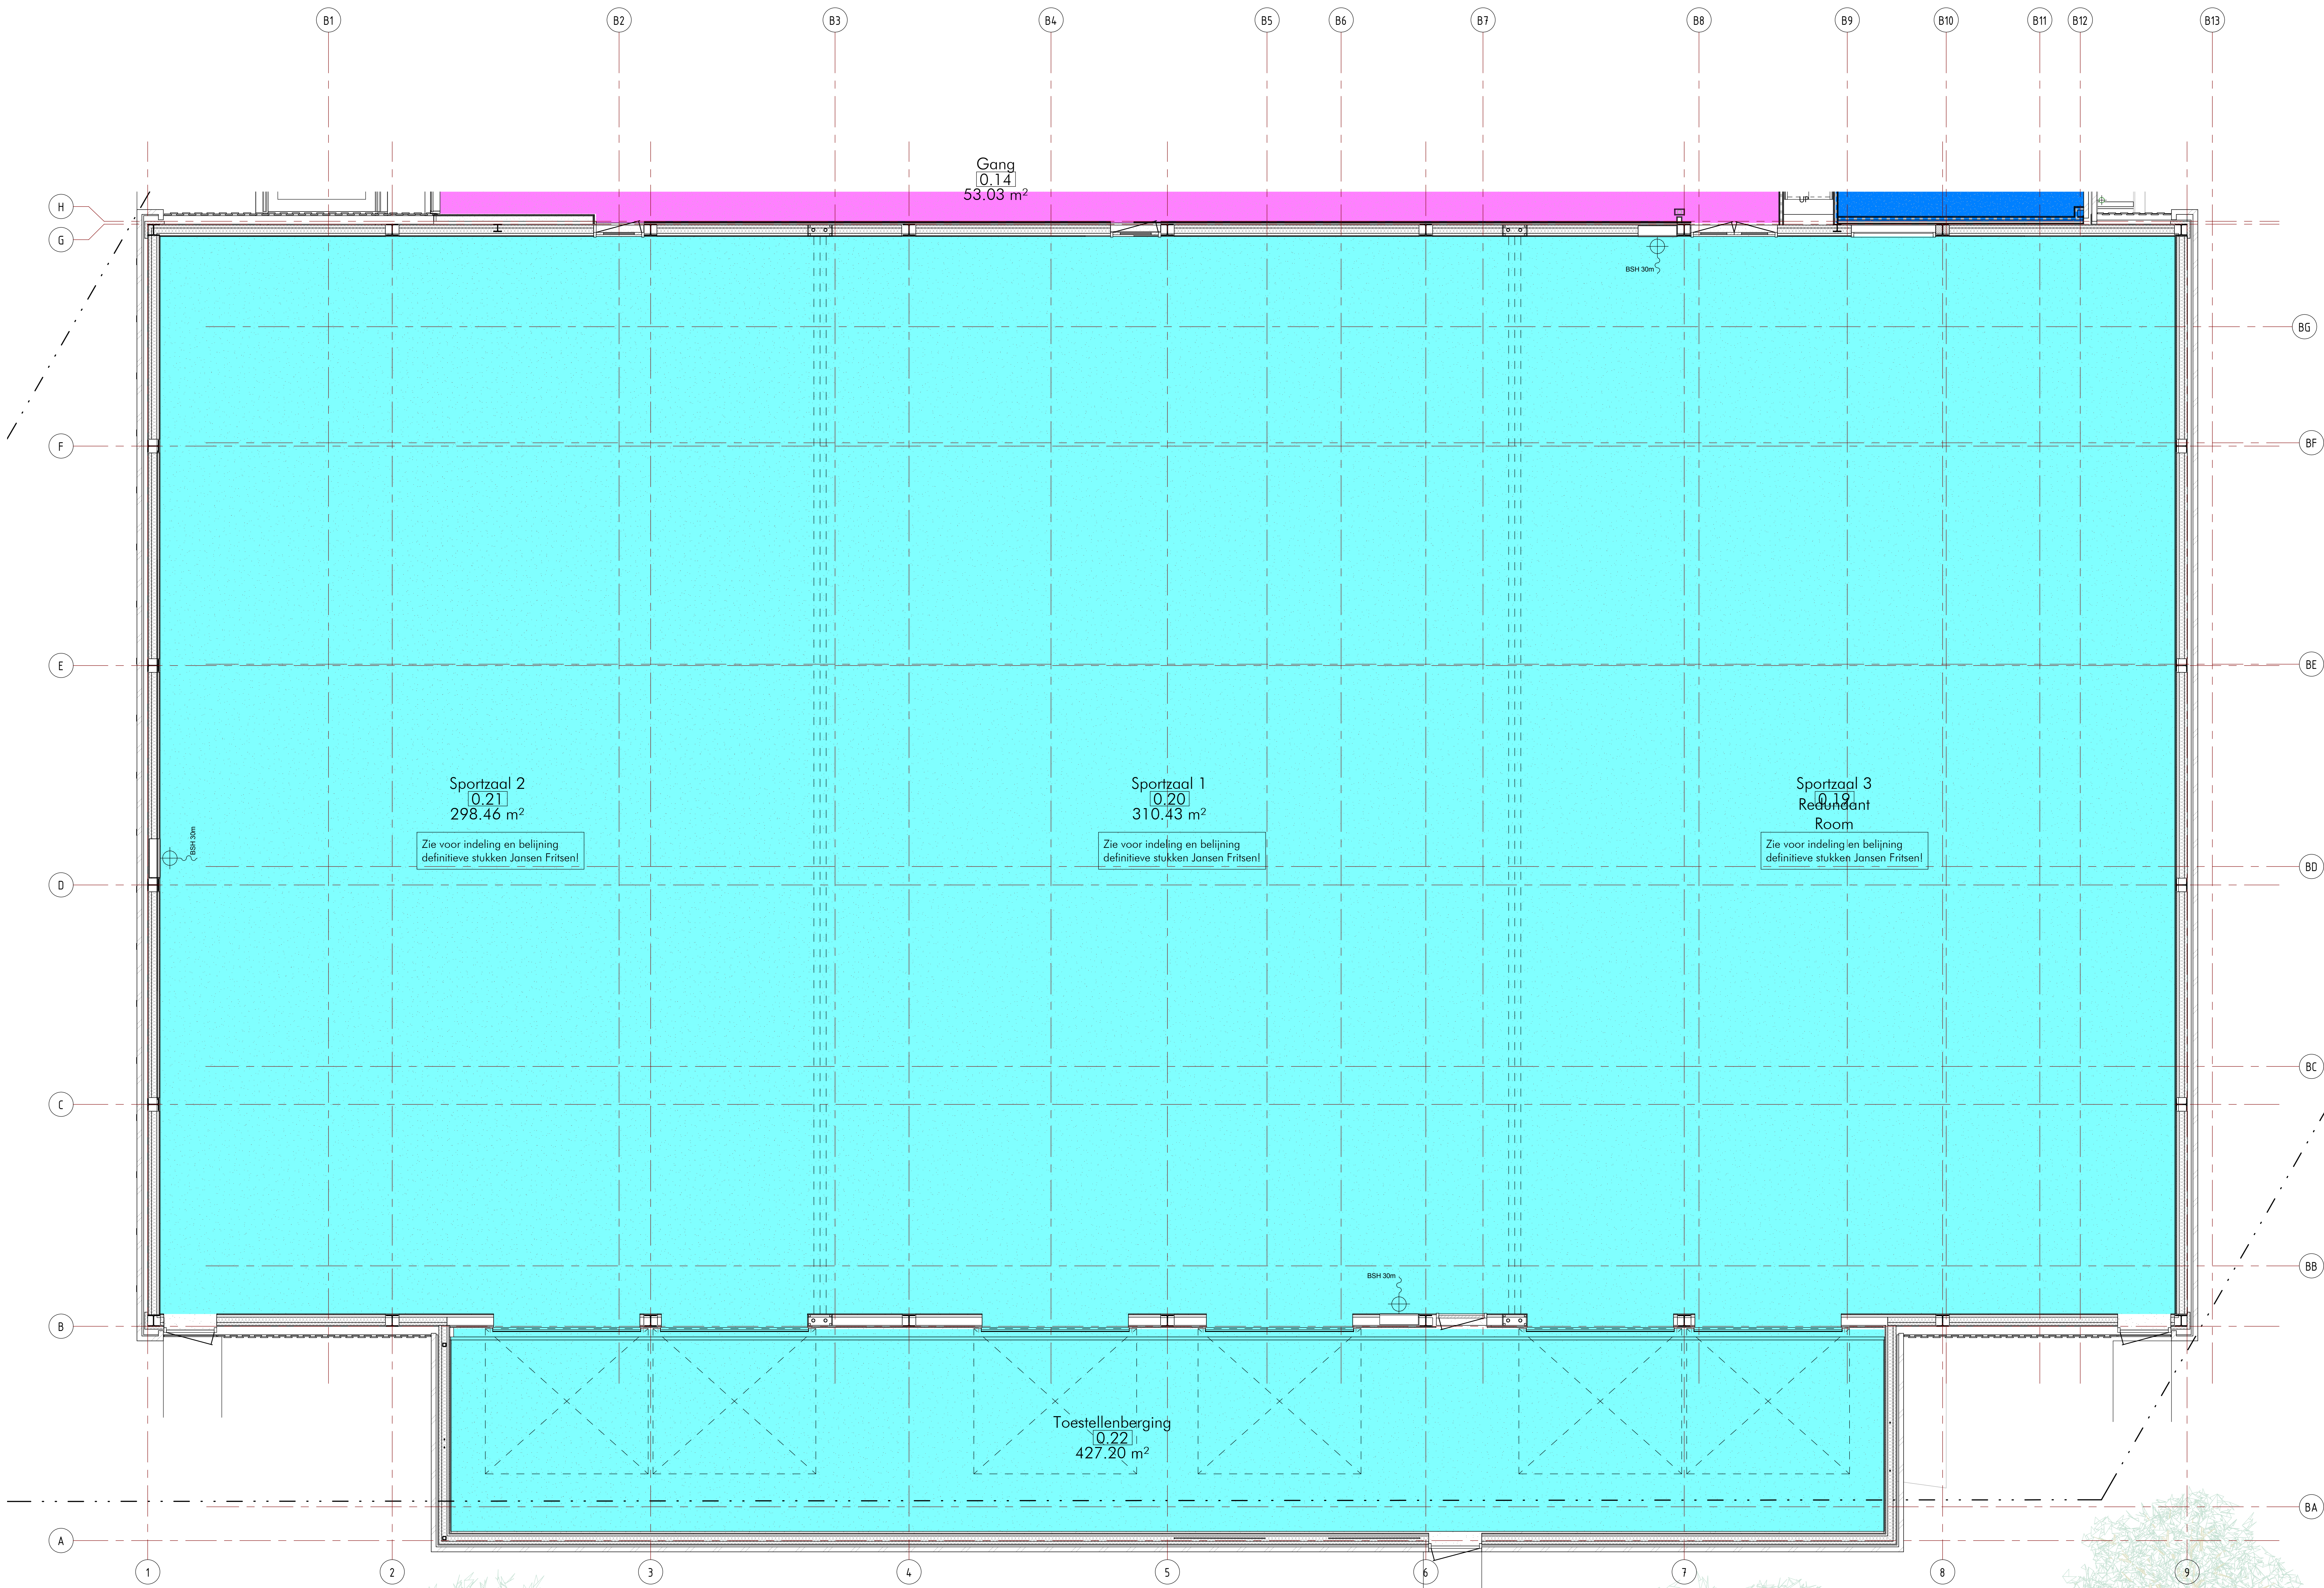

RENVOOI

- Schoonloopmat**
Merk: Zeno Protect
Type: Protect super
Kleurcode: n.t.b.
- Linoleum**
Merk: DLW Flooring
Dikte: 2,5mm
Kleur: Collorette 080
- Plint**
Plint: 100mm plint
Kleur: behorende bij Linoleum
- Linoleum**
Merk: DLW Flooring
Dikte: 2,5mm
Kleur: Collorette 058
- Plint**
Plint: 100mm plint
Kleur: behorende bij Linoleum
- Epoxy gietvloer**
Merk: DIBA
Type: 660 PU Gietvloer
Dikte: 2 - 4mm
Kleur: 7023 zwart wit gestippeld
- Epoxy holplint**
Merk: DIBA
Type: Holplint aansluitend aan tegelwerk (60mm hoog)
Kleur: n.t.b.
- Sportvloer**
Merk: Pulastic
Type: 9+2, klasse 3
Kleur: n.t.b.
Belijning: conform opgave Jansen Fritsen

TEAM 4 ARCHITECTEN
HETE KOLEN
Boomslootweg 400
Postbus 678
9700 AB Groningen
Tel 050 31 44 555
WWW.TEAM4.NL

Wijzigingen		
nr.	Omschrijving	Datum

Plattegrond Vloerafwerkingen - deel 2
schaal : 1 : 50

Status: REVISIE
Gesteld: WvdL
Gezien: BvdH
1636-W020
Nieuwbouw sportaccommodatie Vandelpad 3
Locatie: Vandelpad 3 te Groningen
Ondersceep: Vloerafwerkingen - deel 2
Opdrachtgever: Gereformeerde Scholengemeenschap
Datum: 12-04-2017
Schaal: 1 : 50
Formaat: A0