


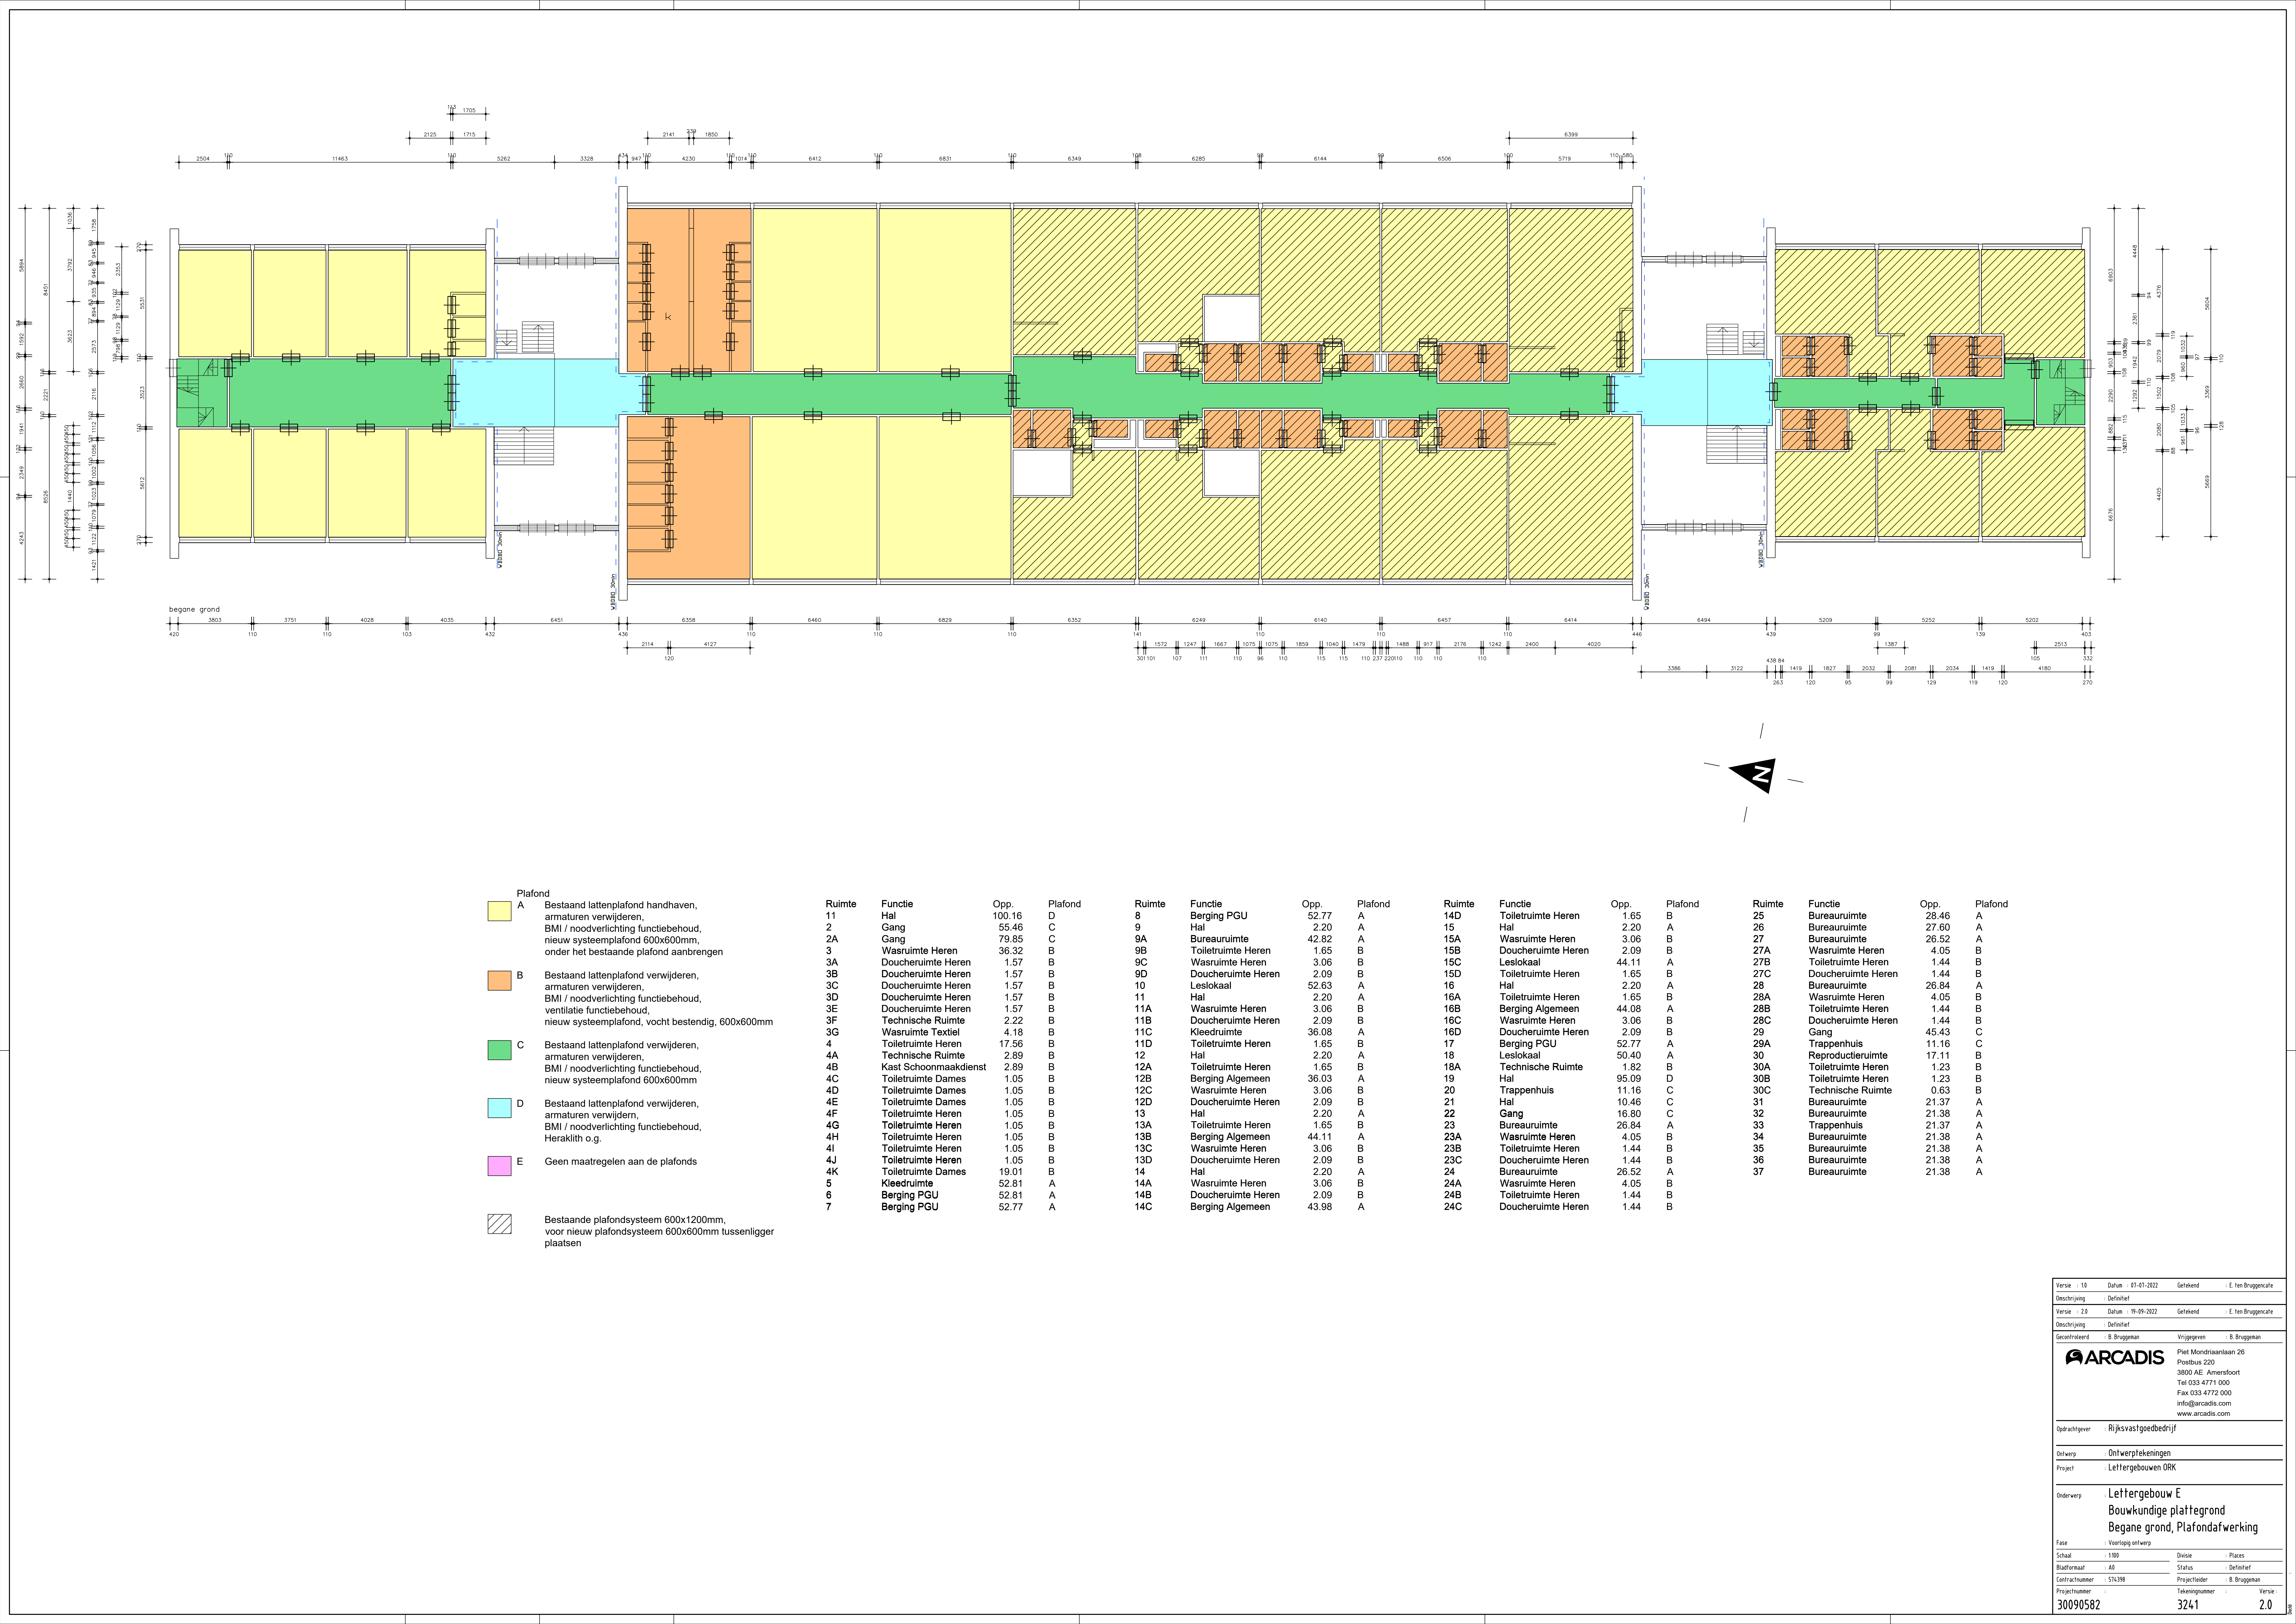

Plafond	
A	Bestaand lattenplafond handhaven, armaturen verwijderen, BMI / noodverlichting functiebehoud, nieuw systeemplafond 600x600mm, onder het bestaande plafond aanbrengen
B	Bestaand lattenplafond verwijderen, armaturen verwijderen, BMI / noodverlichting functiebehoud, ventilatie functiebehoud, nieuw systeemplafond, vocht bestendig, 600x600mm
C	Bestaand lattenplafond verwijderen, armaturen verwijderen, BMI / noodverlichting functiebehoud, nieuw systeemplafond 600x600mm
D	Bestaand lattenplafond verwijderen, armaturen verwijderen, BMI / noodverlichting functiebehoud, Heraklith o.g.
E	Geen maatregelen aan de plafonds
	Bestaande plafondsysteem 600x1200mm, voor nieuw plafondsysteem 600x600mm tussenligger plaatsen

Ruimte	Functie	Opp.	Plafond
11	Hal	100.16	D
2	Gang	55.46	C
2A	Gang	79.85	C
3	Wasruimte Heren	36.32	B
3A	Doucheruimte Heren	1.57	B
3B	Doucheruimte Heren	1.57	B
3C	Doucheruimte Heren	1.57	B
3D	Doucheruimte Heren	1.57	B
3E	Doucheruimte Heren	1.57	B
3F	Technische Ruimte	2.22	B
3G	Wasruimte Textiel	4.18	B
4	Toiletruimte Heren	17.56	B
4A	Technische Ruimte	2.89	B
4B	Kast Schoonmaakdienst	2.89	B
4C	Toiletruimte Dames	1.05	B
4D	Toiletruimte Dames	1.05	B
4E	Toiletruimte Dames	1.05	B
4F	Toiletruimte Heren	1.05	B
4G	Toiletruimte Heren	1.05	B
4H	Toiletruimte Heren	1.05	B
4I	Toiletruimte Heren	1.05	B
4J	Toiletruimte Heren	1.05	B
4K	Toiletruimte Dames	19.01	B
5	Kleedruimte	52.81	A
6	Berging PGU	52.81	A
7	Berging PGU	52.77	A

Ruimte	Functie	Opp.	Plafond
8	Berging PGU	52.77	A
9	Hal	2.20	A
9A	Bureau ruimte	42.82	A
9B	Toiletruimte Heren	1.65	B
9C	Wasruimte Heren	3.06	B
9D	Doucheruimte Heren	2.09	B
10	Leslokaal	52.63	A
11	Hal	2.20	A
11A	Wasruimte Heren	3.06	B
11B	Doucheruimte Heren	2.09	B
11C	Kleedruimte	36.08	A
11D	Toiletruimte Heren	1.65	B
12	Hal	2.20	A
12A	Toiletruimte Heren	1.65	B
12B	Berging Algemeen	36.03	A
12C	Wasruimte Heren	3.06	B
12D	Doucheruimte Heren	2.09	B
13	Hal	2.20	A
13A	Toiletruimte Heren	1.65	B
13B	Berging Algemeen	44.11	A
13C	Wasruimte Heren	3.06	B
13D	Doucheruimte Heren	2.09	B
14	Hal	2.20	A
14A	Wasruimte Heren	3.06	B
14B	Doucheruimte Heren	2.09	B
14C	Berging Algemeen	43.98	A

Ruimte	Functie	Opp.	Plafond
14D	Toiletruimte Heren	1.65	B
15	Hal	2.20	A
15A	Wasruimte Heren	3.06	B
15B	Doucheruimte Heren	2.09	B
15C	Leslokaal	44.11	A
15D	Toiletruimte Heren	1.65	B
16	Hal	2.20	A
16A	Toiletruimte Heren	1.65	B
16B	Berging Algemeen	44.08	A
16C	Wasruimte Heren	3.06	B
16D	Doucheruimte Heren	2.09	B
17	Berging PGU	52.77	A
18	Leslokaal	50.40	A
18A	Technische Ruimte	1.82	B
19	Hal	95.09	D
20	Trappenhuis	11.16	C
21	Hal	10.46	C
22	Gang	16.80	C
23	Bureau ruimte	26.84	A
23A	Wasruimte Heren	4.05	B
23B	Toiletruimte Heren	1.44	B
23C	Doucheruimte Heren	1.44	B
24	Bureau ruimte	26.52	A
24A	Wasruimte Heren	4.05	B
24B	Toiletruimte Heren	1.44	B
24C	Doucheruimte Heren	1.44	B

Ruimte	Functie	Opp.	Plafond
25	Bureau ruimte	28.46	A
26	Bureau ruimte	27.60	A
27	Bureau ruimte	26.52	A
27A	Wasruimte Heren	4.05	B
27B	Toiletruimte Heren	1.44	B
27C	Doucheruimte Heren	1.44	B
28	Bureau ruimte	26.84	A
28A	Wasruimte Heren	4.05	B
28B	Toiletruimte Heren	1.44	B
28C	Doucheruimte Heren	1.44	B
29	Gang	45.43	C
29A	Trappenhuis	11.16	C
30	Reproductieruimte	17.11	B
30A	Toiletruimte Heren	1.23	B
30B	Toiletruimte Heren	1.23	B
30C	Technische Ruimte	0.63	B
31	Bureau ruimte	21.37	A
32	Bureau ruimte	21.38	A
33	Trappenhuis	21.37	A
34	Bureau ruimte	21.38	A
35	Bureau ruimte	21.38	A
36	Bureau ruimte	21.38	A
37	Bureau ruimte	21.38	A

Versie : 1.0

Datum : 01-01-2022

Getekend : E. ten Bruggencate

Omschrijving : Definitief

Versie : 2.0

Datum : 19-09-2022

Getekend : E. ten Bruggencate

Omschrijving : Definitief

Gecontroleerd : B. Bruggeman

Vrijgegeven : B. Bruggeman

Piet Mondriaanlaan 26

Postbus 220

3800 AE Amersfoort

Tel 033 4771 000

Fax 033 4772 000

info@arcadis.com

www.arcadis.com

Oprichtgever : Rijksvastgoedbedrijf

Ontwerp : Ontwerptekeningen

Project : Lettergebouwen DRK

Onderwerp : Lettergebouw E

Bouwkundige plattegrond

Begane grond, Plafondafwerking

Fase : Voorlopig ontwerp

Schaal : 1:100

Bladformaat : A0

Contractnummer : 514398

Projectnummer : 30090582

Divisie : Places

Status : Definitief

Projectleider : B. Bruggeman

Tekeningnummer : 3241

Versie : 2.0