




LANGSDOORSNEDE.

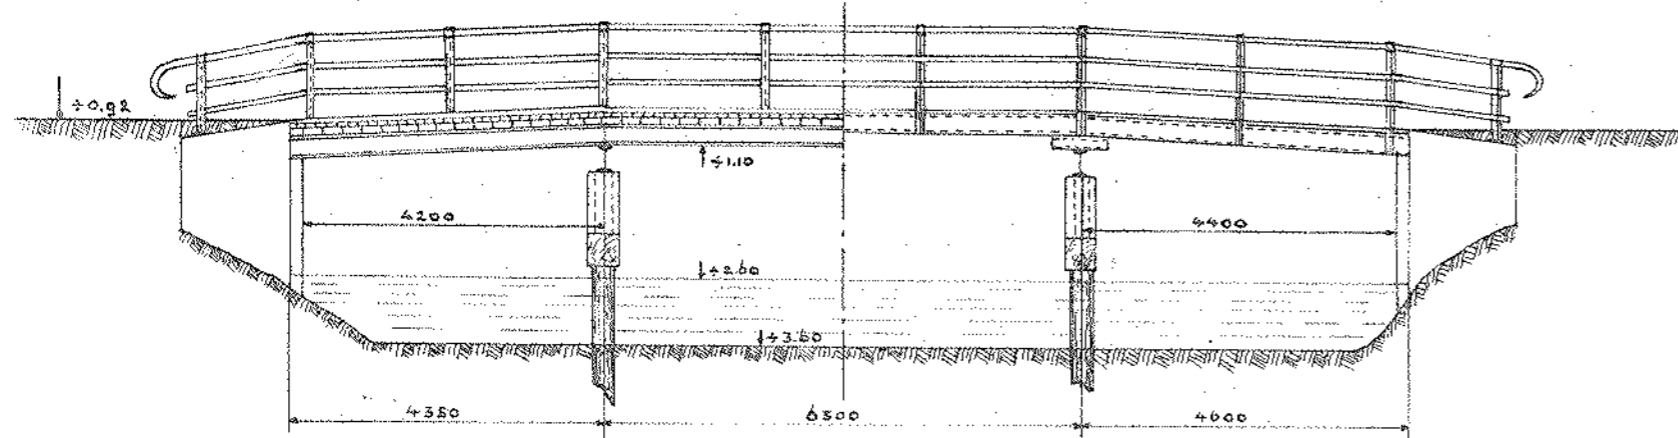

DWARSDOORSNEDE.

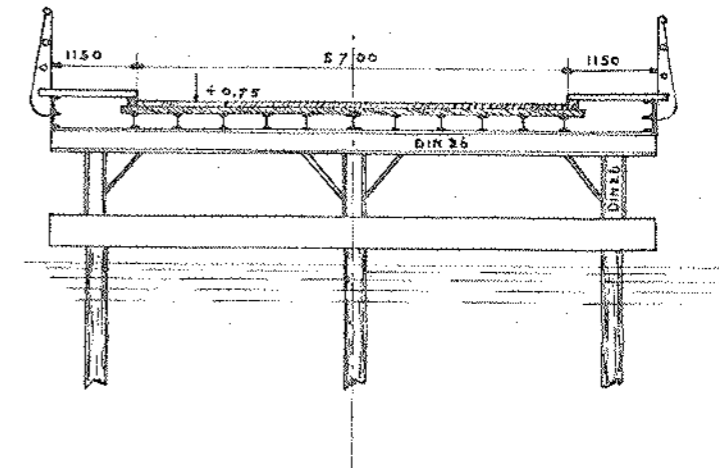

PLATTEGROND.

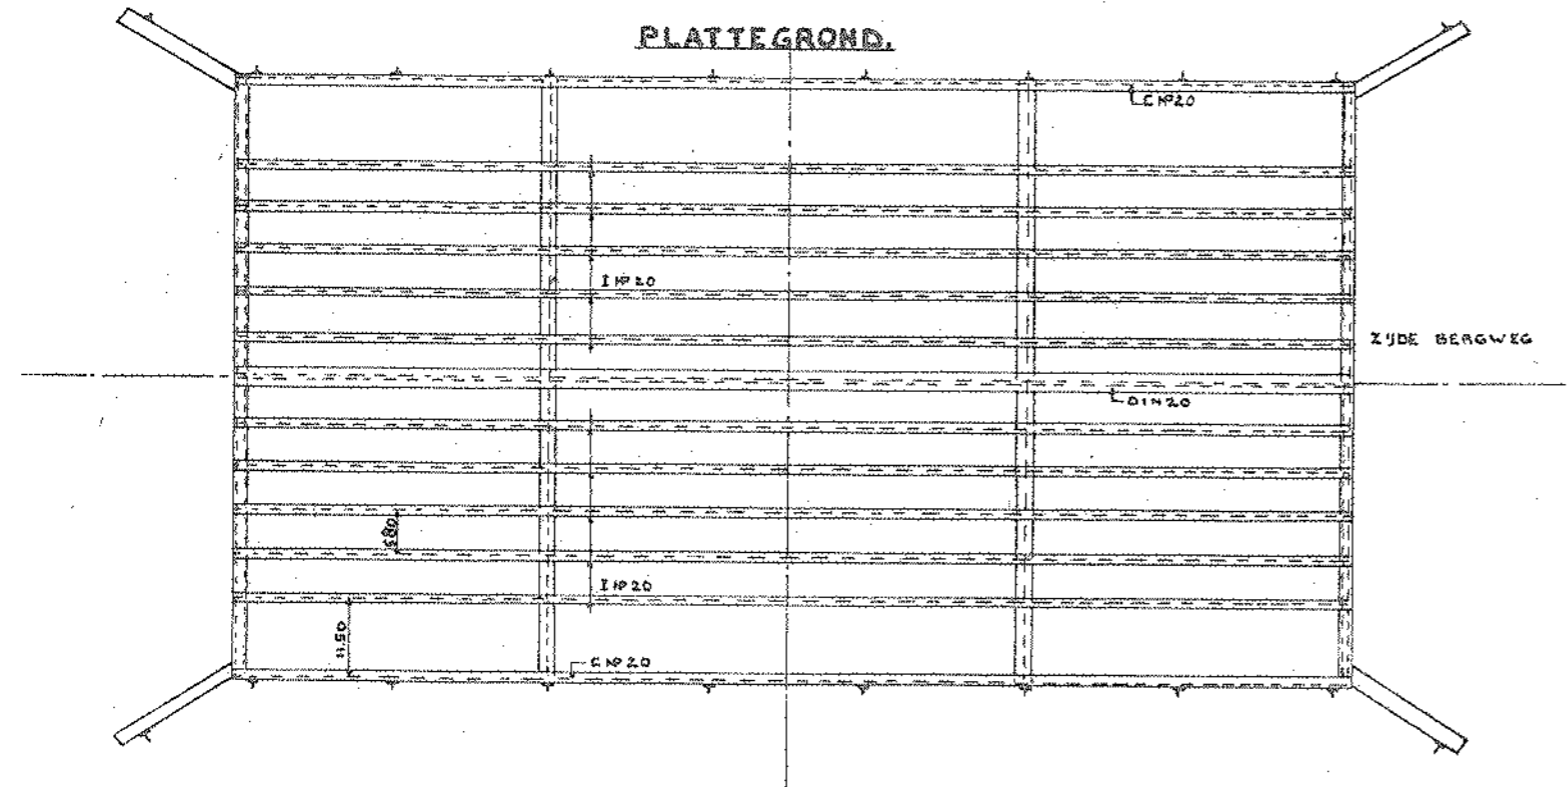

SITUATIE SCHAAL 1:5000.

