


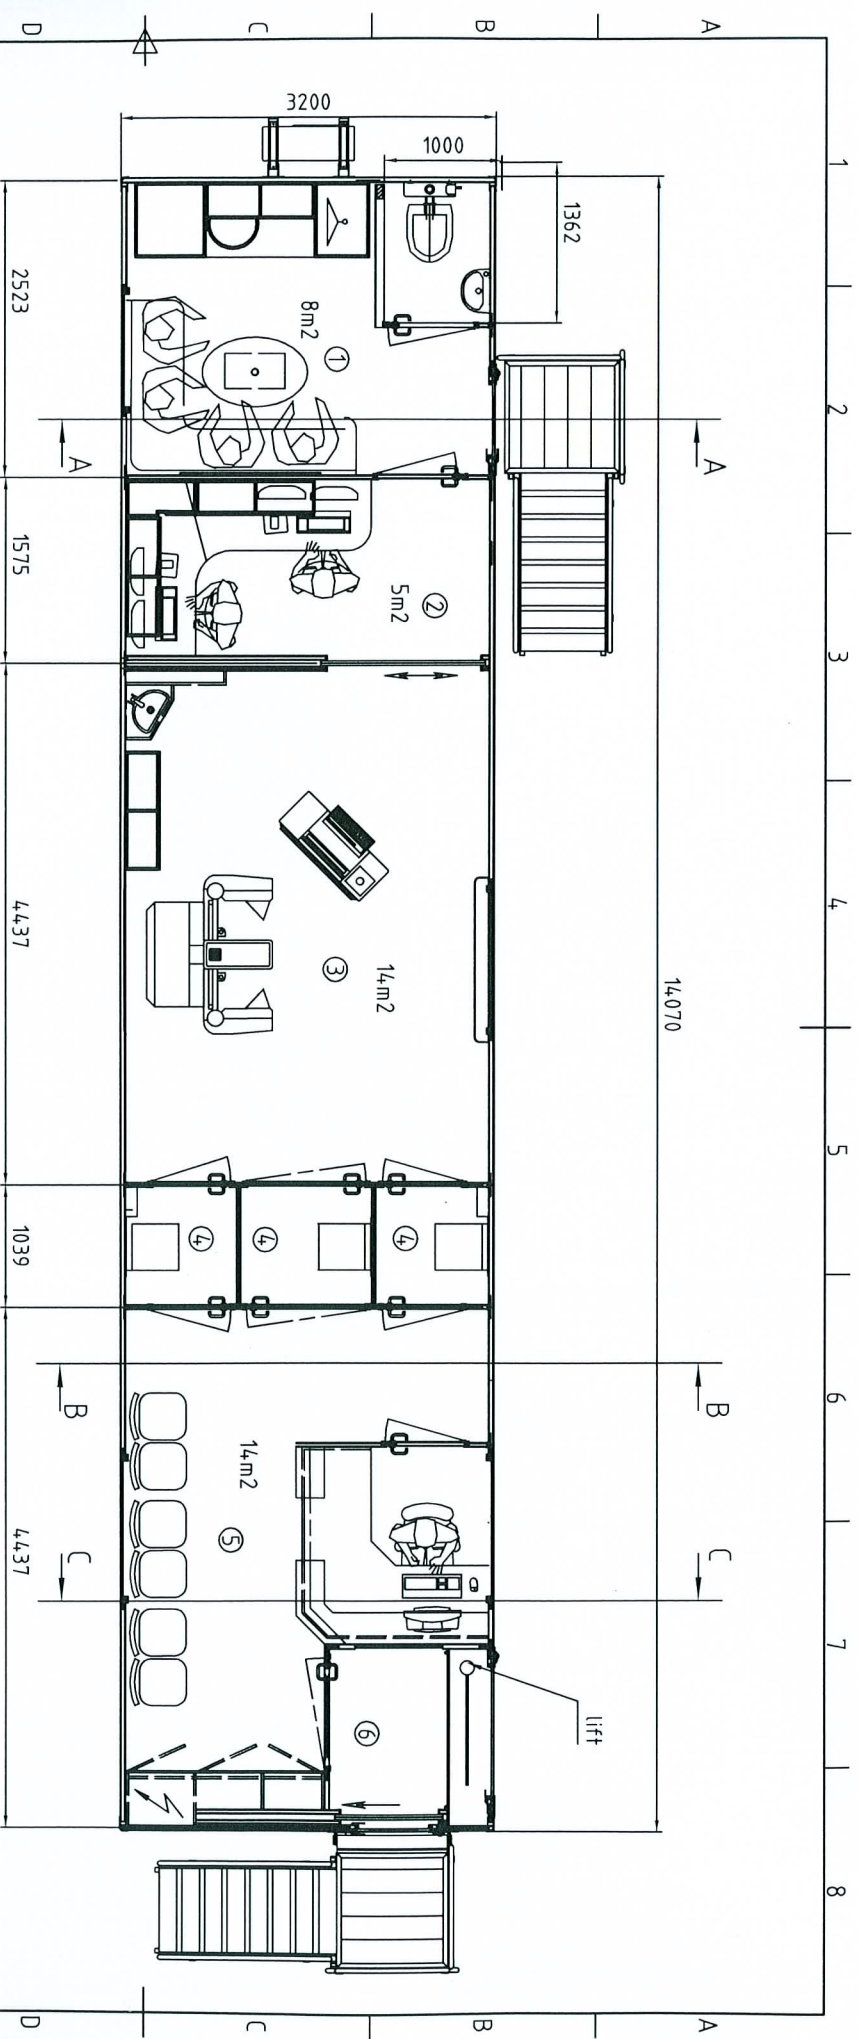

1. Leefruimte
2. Bekijkrimte
3. Onderzoekruimte
4. Kleedruimte
5. Wachtruimte/receptie
6. Entree/sluis /lift


STIBOB Mobile Mammografie Unit Plattegrond Type A incl. opties

LAMB00 SPECIALS SALES B.V.
 KOPERSTRAAAT 40, 2718 RE ZOETERMEER
 Tel: 079-3634444 Fax: 079-3610003
 E-Mail: SPECIALS@LAMB00.NL


Wij behouden het recht wijzigingen of aanvullingen aan te brengen.
 Deze tekening blijft ons eigendom; reproductie of mededeling aan
 derden is zonder onze toestemming verboden.

FORMAAT A3	SCHAAL 1:4,2	FILE	PILOT DATUM	MATEN N MM	CAD
------------	--------------	------	-------------	------------	-----


PROJECT	CHASSIS	DATUM	NAME	REV
GET: 20.02.2008	RVP			
TEK.NR. 089060-002				

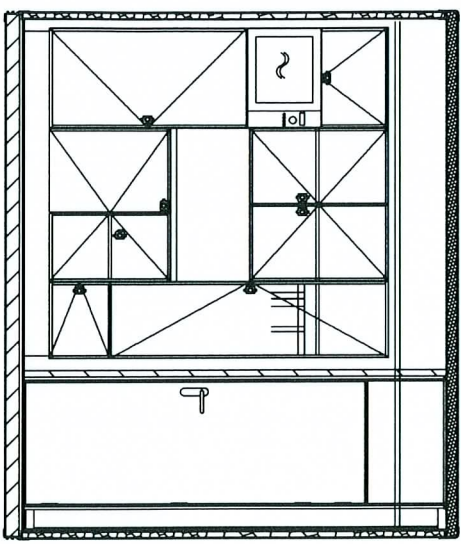


A-A incl. optie

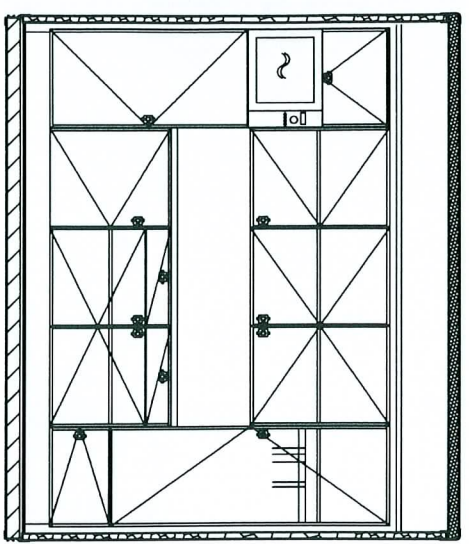

A-A

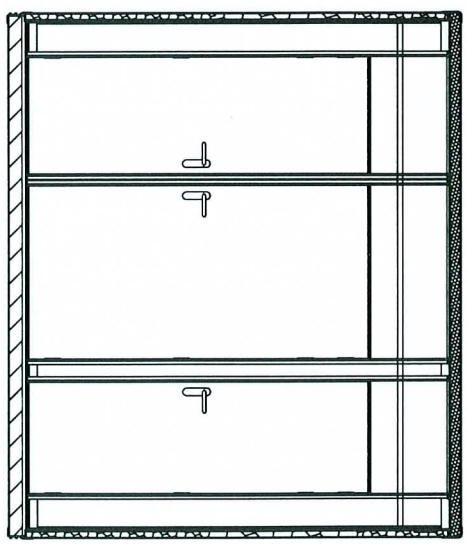

B-B

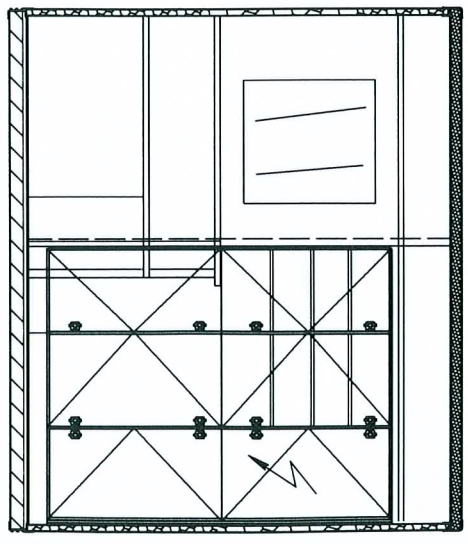

C-C

STIBOB Mobile Mammografie units
TYPE A (doorsnede)



LAMB00 SPECIALS SALES B.V.
KOPERSTRAAT 40, 2718 RE ZOETERMEER
Tel: 079-3634444 Fax: 079-3610003
E-Mail: SPECIALS@LAMB00.NL



Wij behouden het recht wijzigingen of aanvullingen aan te brengen.
Deze tekening blijft ons eigendom; reproductie of mededeling aan
derden is zonder onze toestemming verboden.

FORMAAT A3

SCHAAL 1:30



FILE

PL01 DATUM

MATEN IN MM

CAD

PROJECT 089060	CHASSIS	DATUM	NAME	REV
GET: 20.02.2008	RVP	TEK.NR. 089060-003		
GET:		GET:		
GEF:		GEF:		

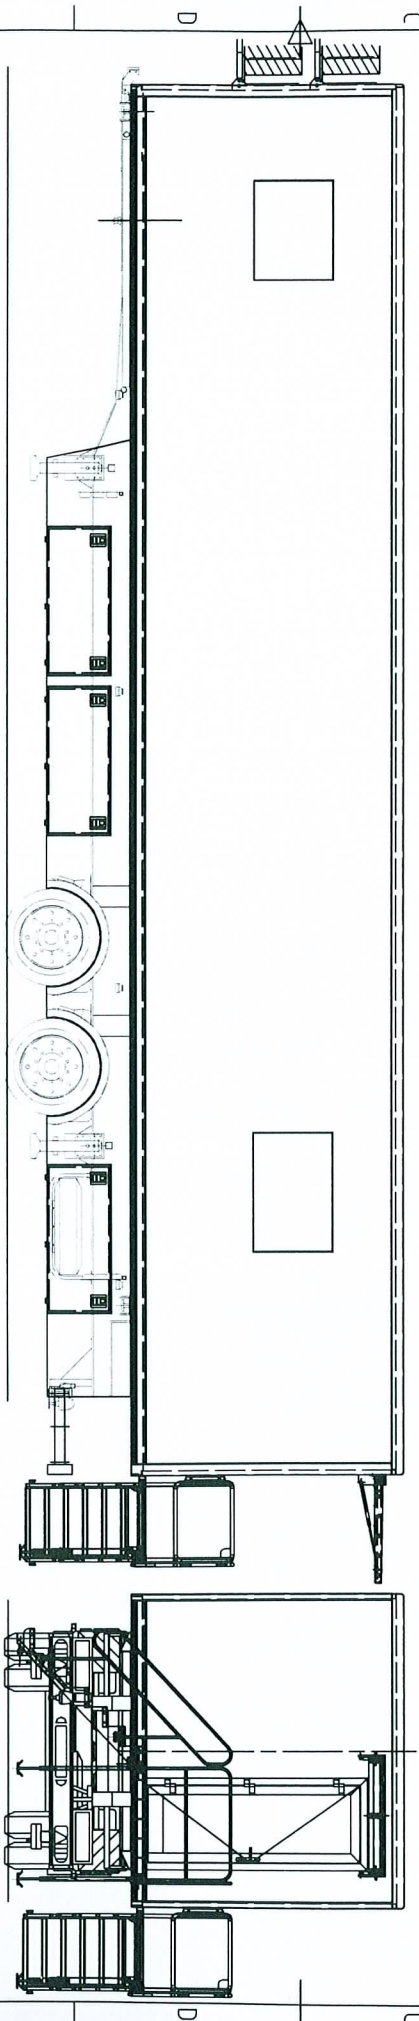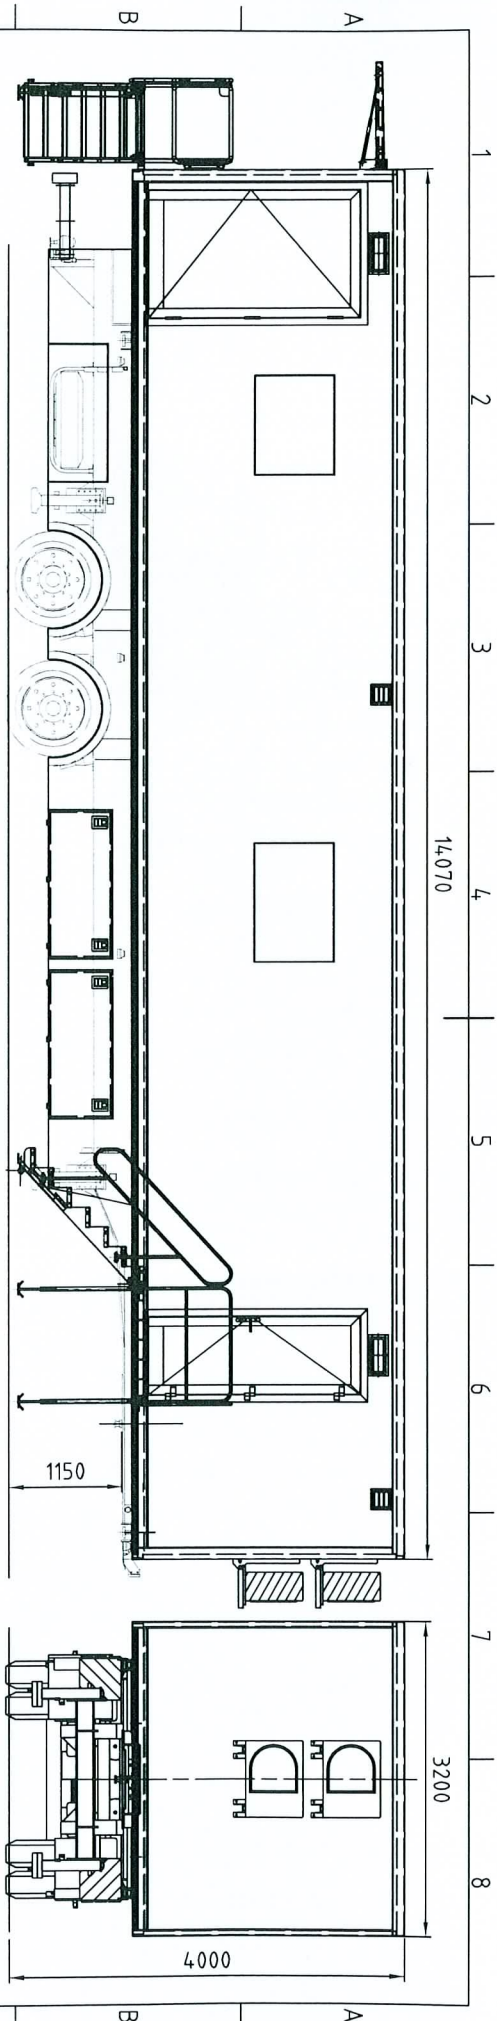

STIBOB TYPE A (aanzichten)

LAMB00 SPECIALS SALES B.V.
KOPERSTRAAT 40, 2718 RE ZOETERMEER
Tel: 079-3634444 Fax: 079-3610003
E-Mail: SPECIALS@LAMB00.NL

Wij behouden het recht wijzigingen of aanvullingen aan te brengen.
Deze tekening blijft ons eigendom. Reproductie of mededeling aan
derden is zonder onze toestemming verboden.

PROJECT	CHASSIS
DATE	NAME
GET: 20.02.2008	RVP
GEC:	
TEK.NR.	REV
089060-004	

FORMAAT A3	SCHAL 1:50	FILE	PLOT DATUM	MATEN IN MM	CAD