


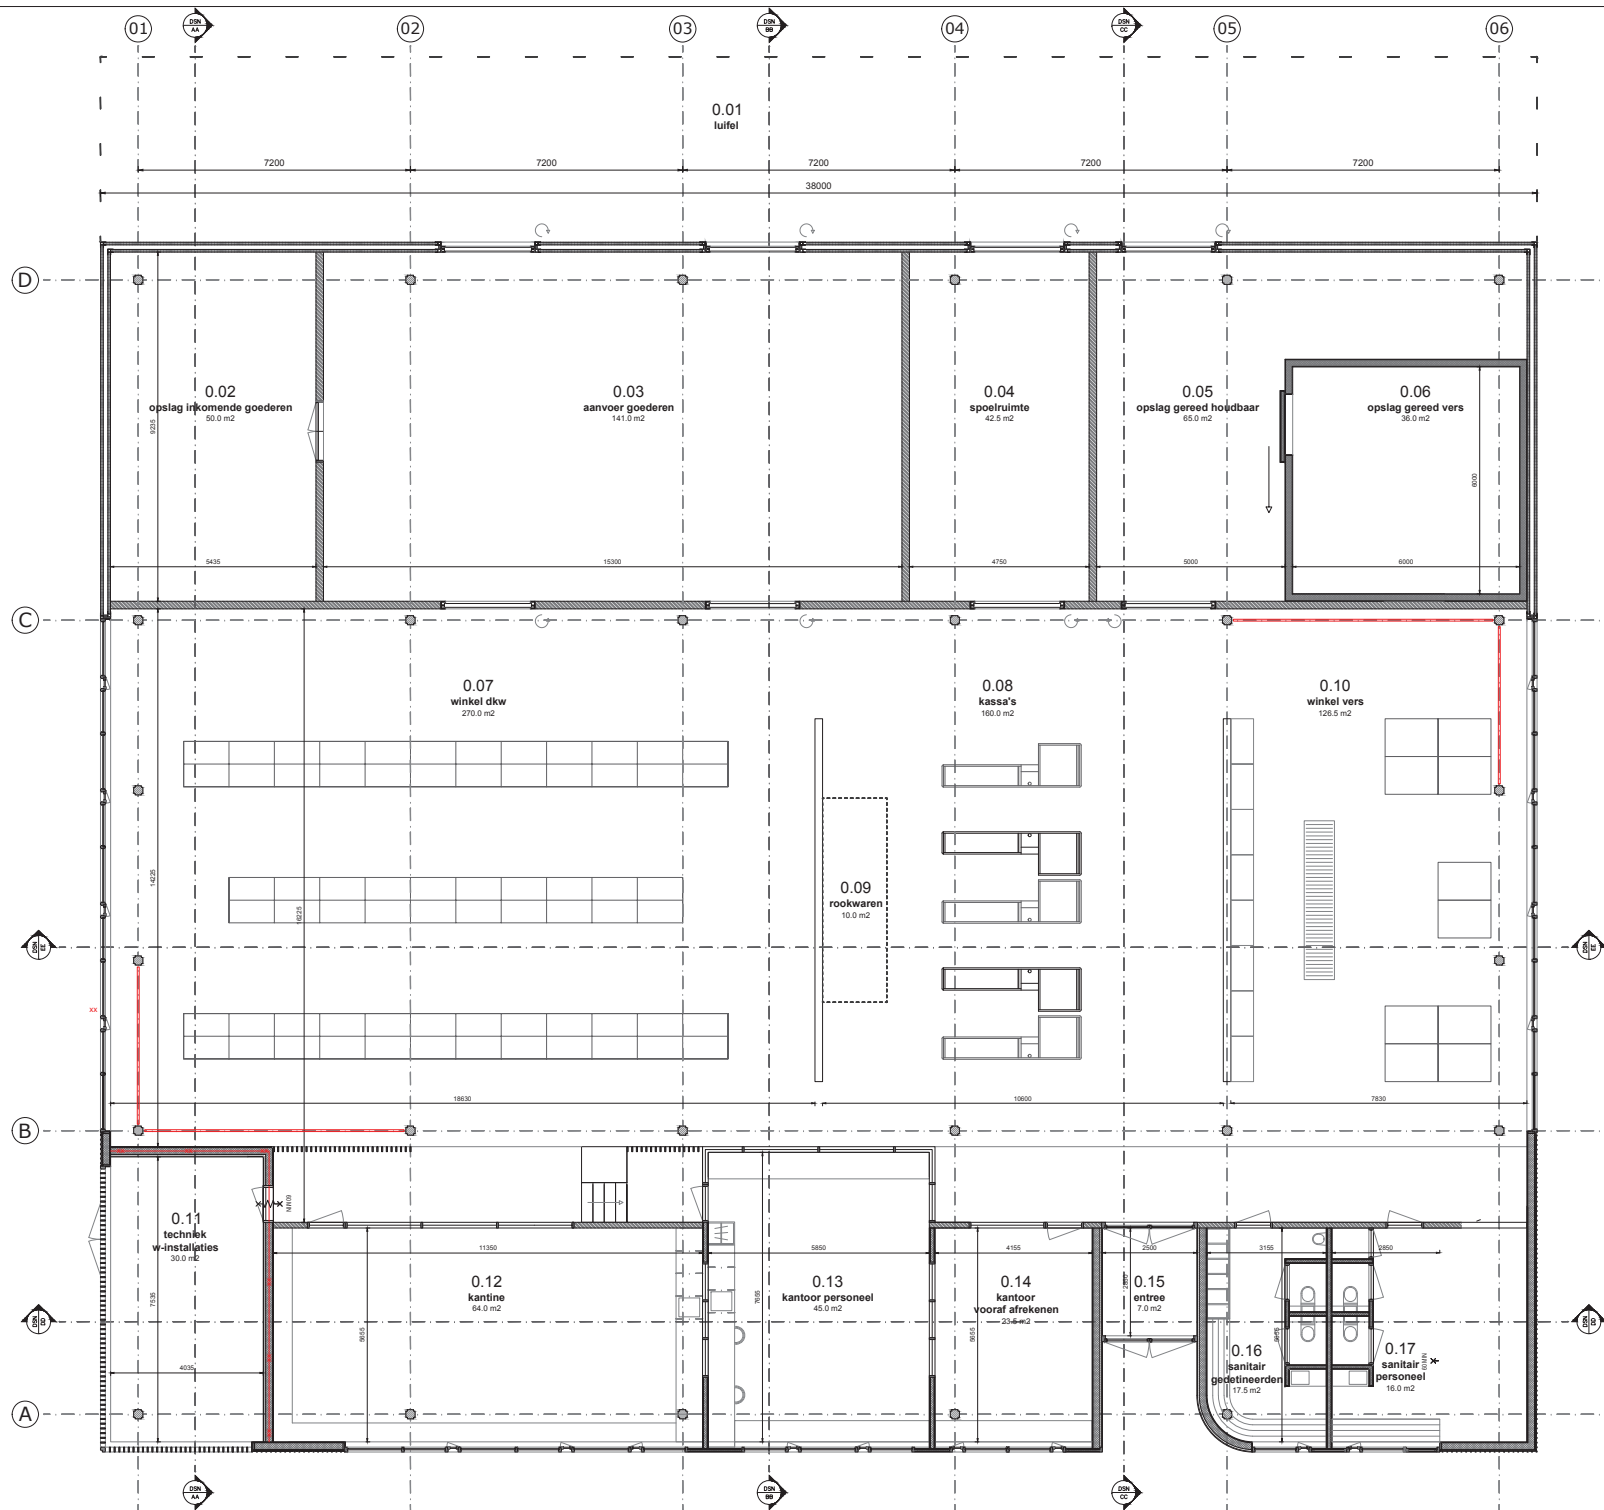

ALLE MATEN IN MET. MEET DE CONTROLEN
ALLE RECHTEN VOORBEHOUDEN

DEFINITIEF

MAATSCHAP
14/09/2021

LANDSCHAP
A2

DATUM
23/04/2021

PROJECT
ANBIEDING
P/VAGHT

INFO@BUROOND.NL
WWW.BUROOND.NL

BUROOND
RUIDESPOORWEG 127 | 1032 JL AMSTERDAM


OUTLINEFASE
VO

SCALA
1:100

TECHNISCH
3 VO-001


OUTLINEFASE
PLATTEGROND
BEGANE GROND


001 | 03 | 03 391 8674

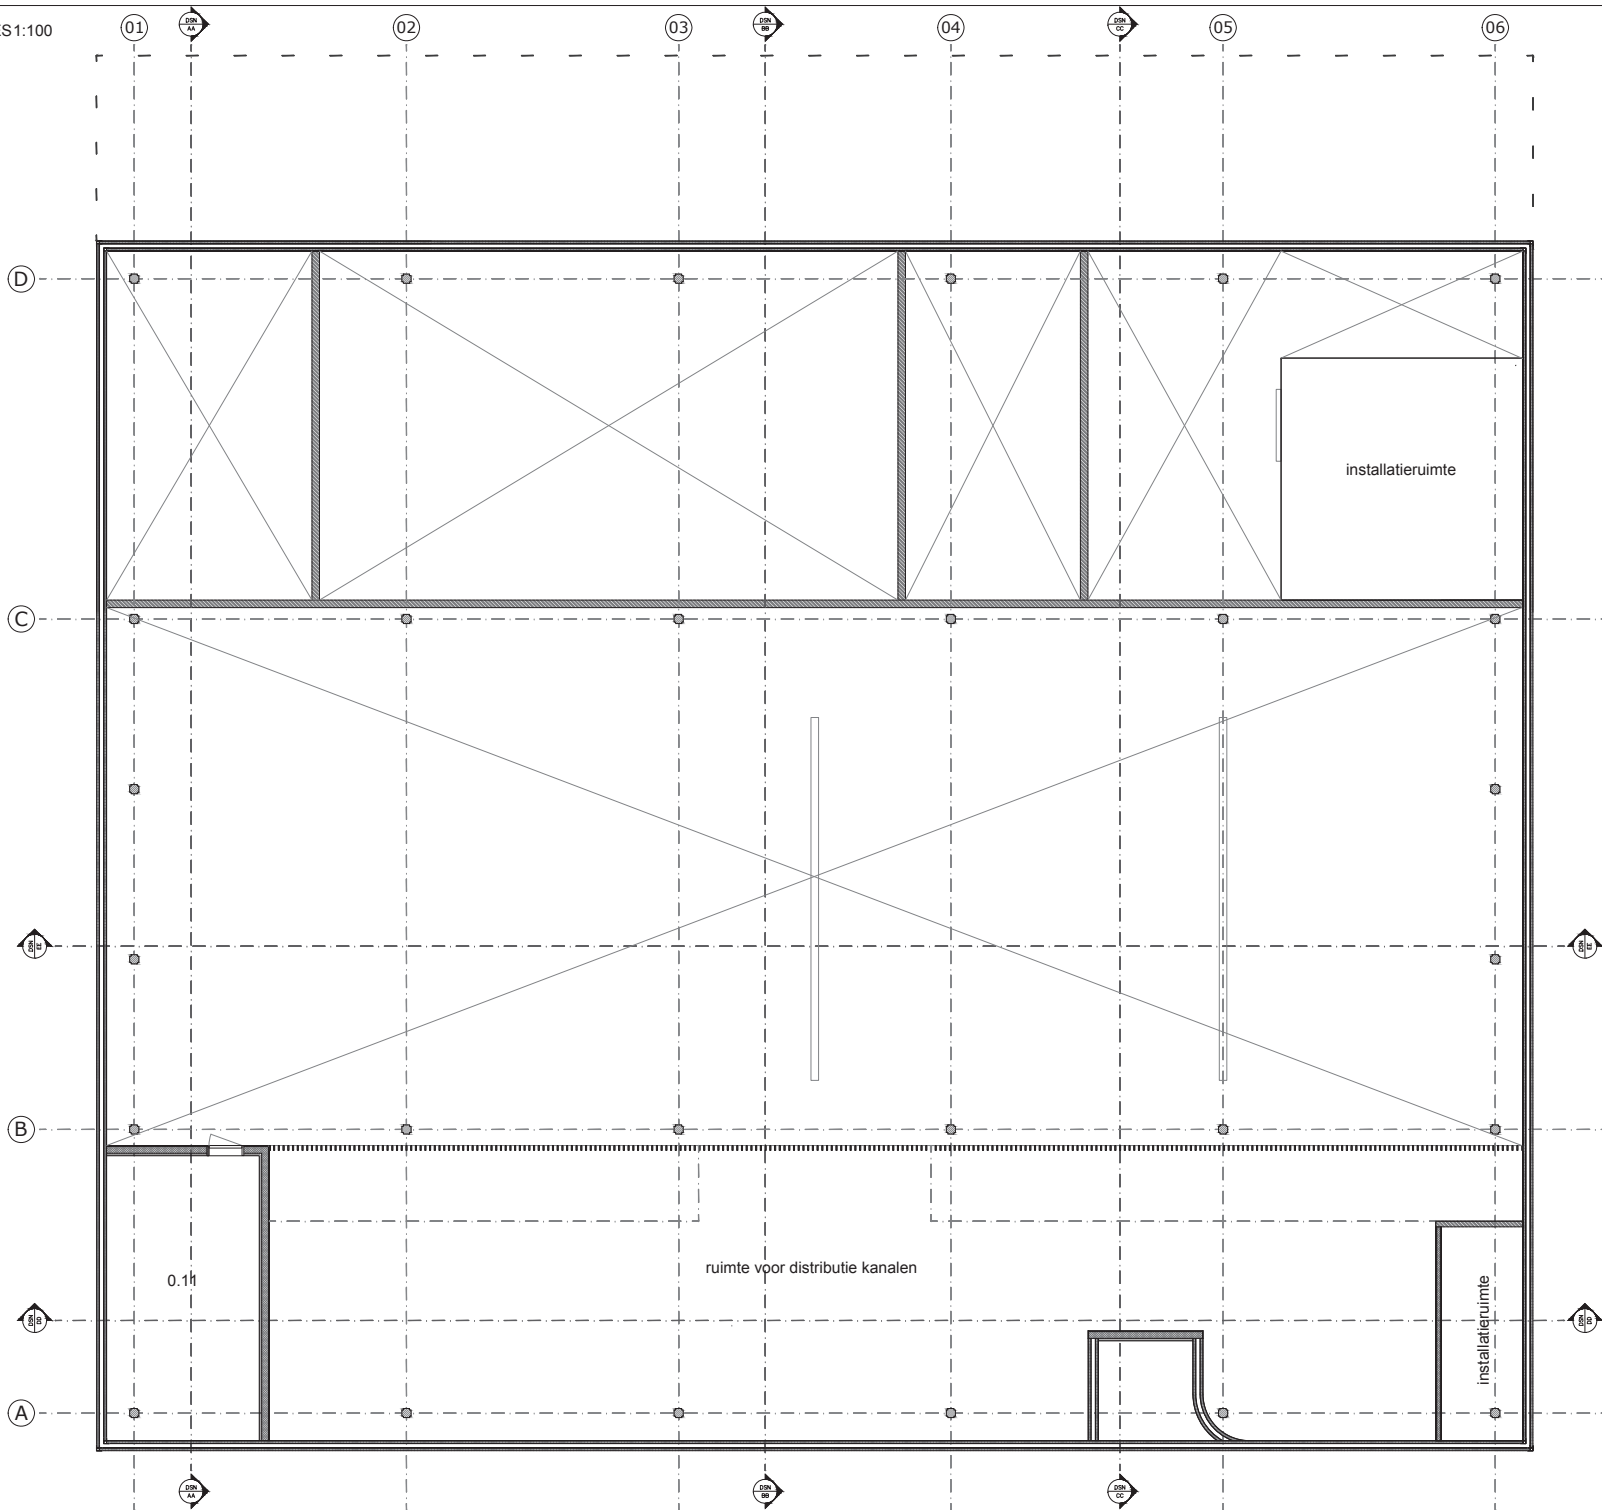




pv-cellen

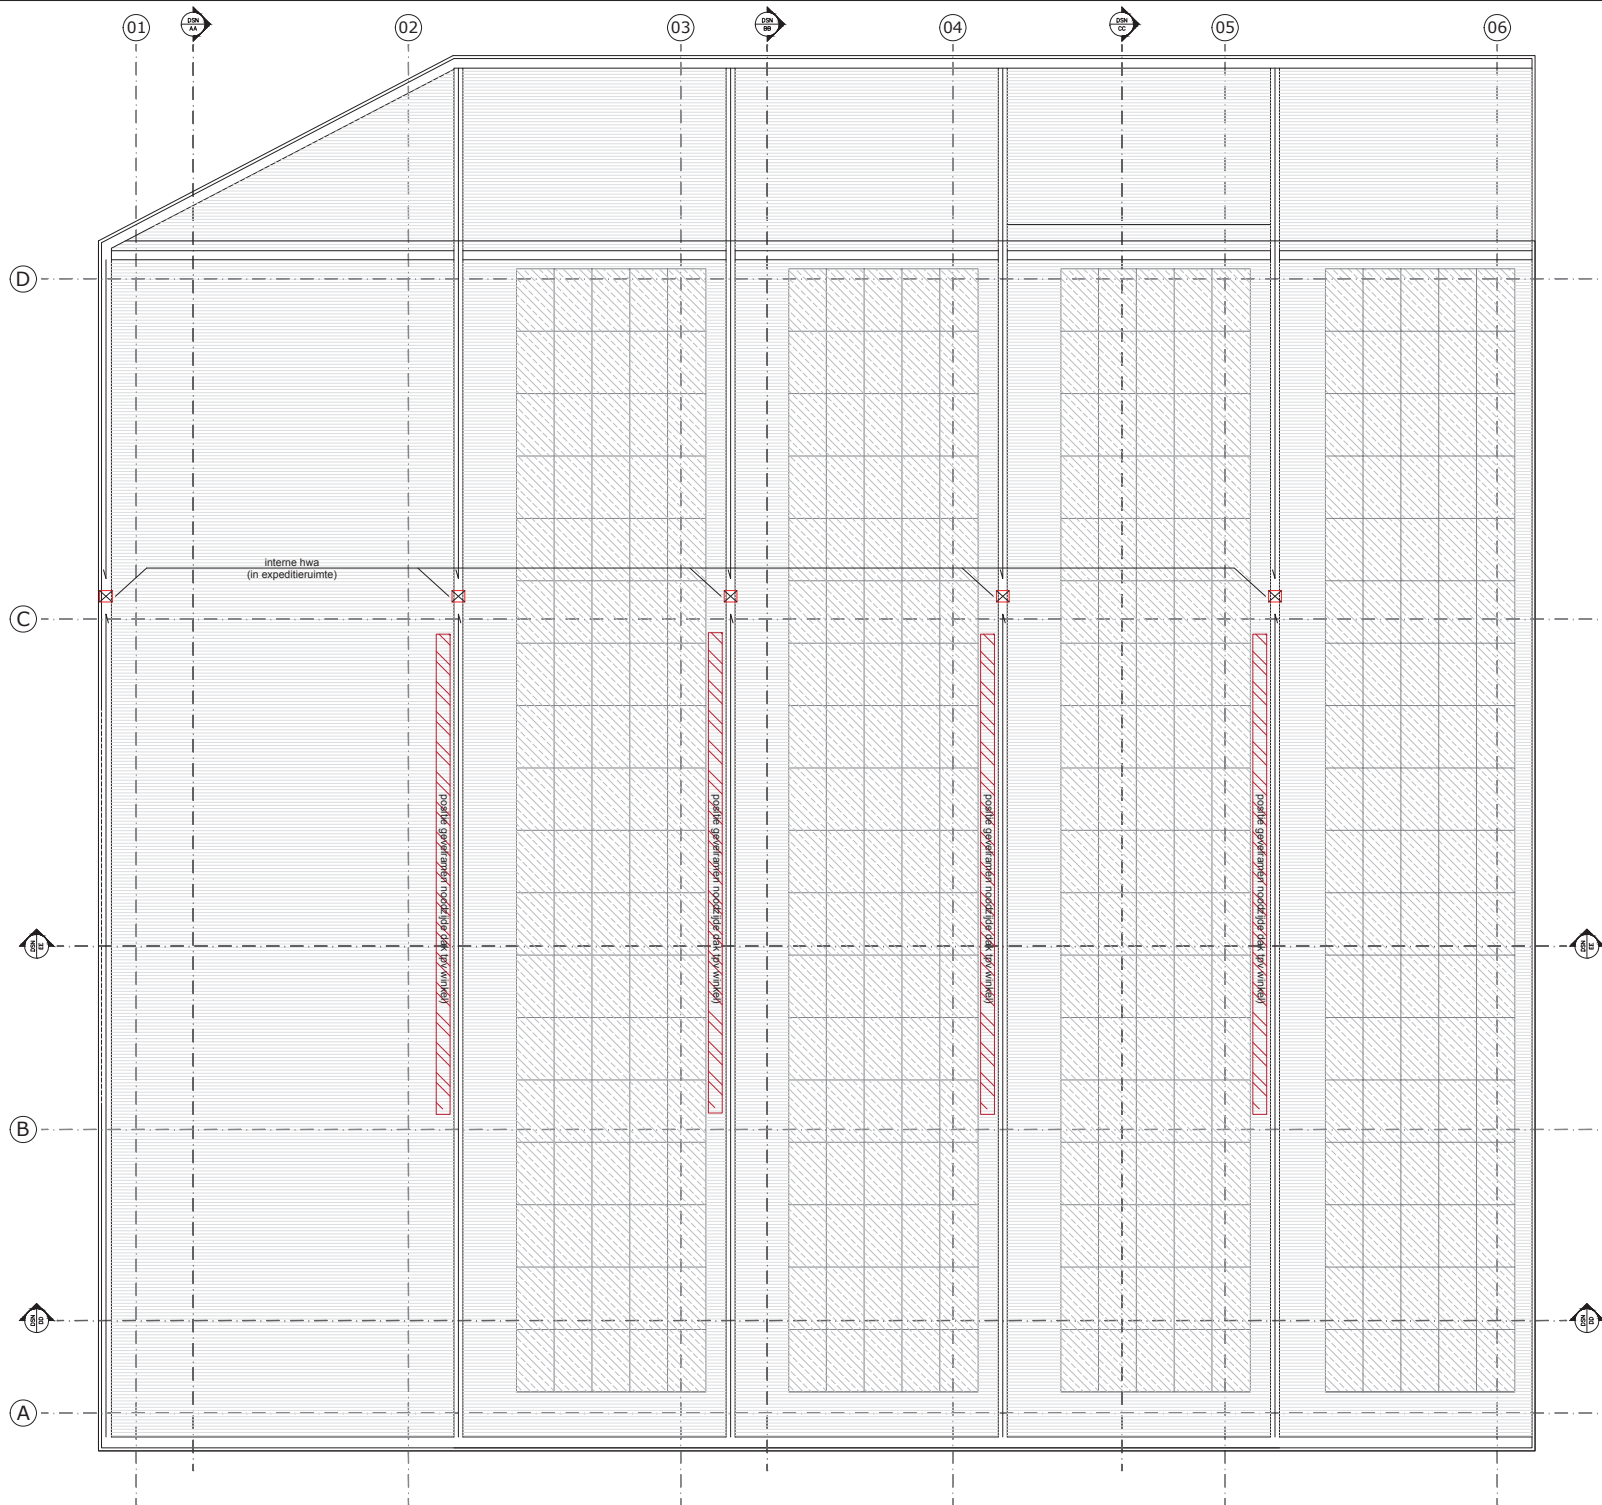


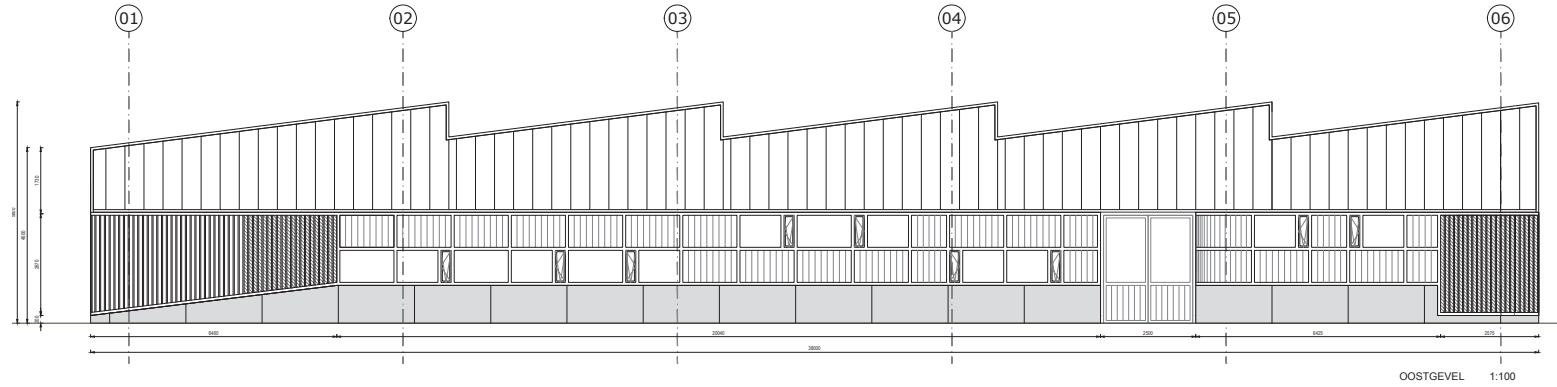


OOSTGEVEL 1:100

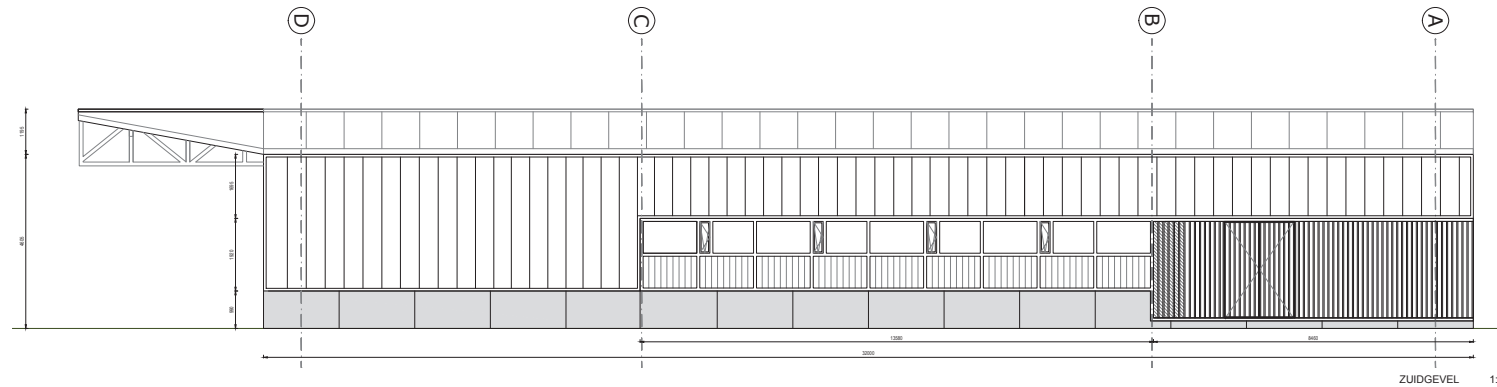

ZUIDGEVEL 1:100

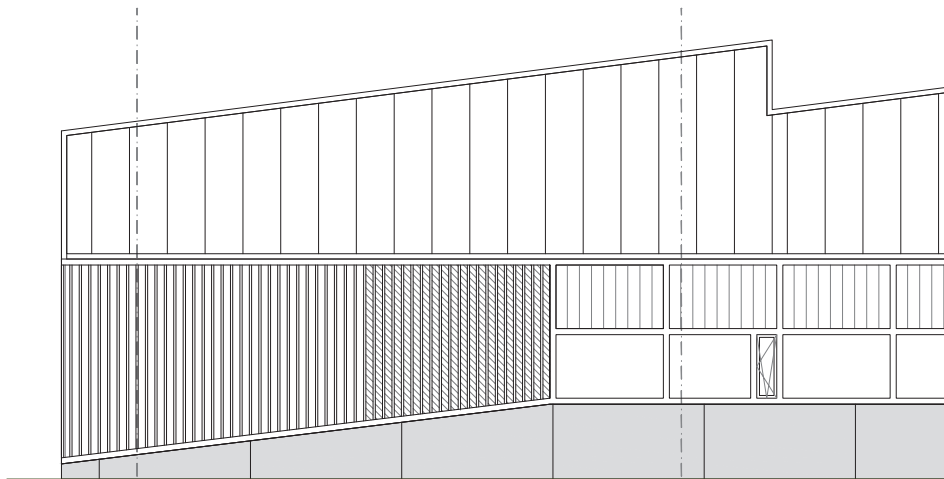

FRAGMENT OOSTGEVEL 1:50

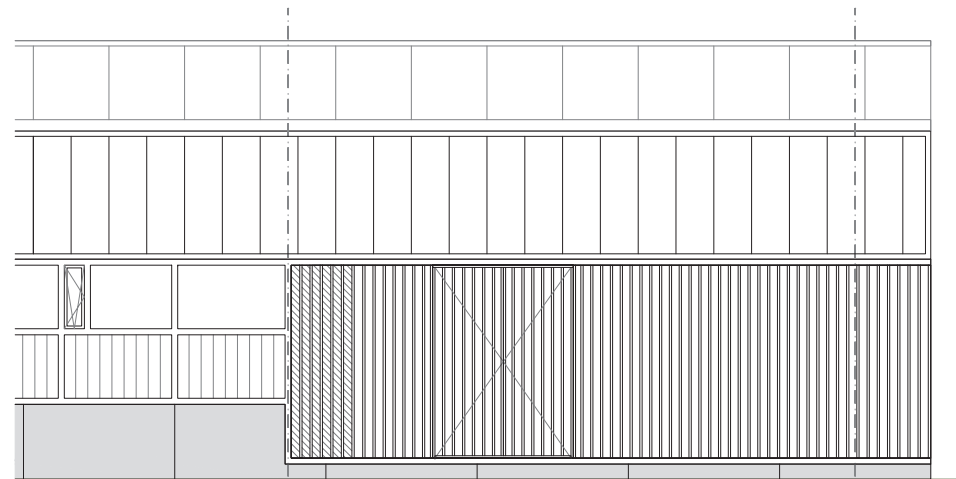

FRAGMENT ZUIDGEVEL 1:50




PCB beplating, dubbele schil




houten kozijnen - fraké noir, voorvergrijsd,
afwisselen dichte en transparante delen



polyester beton

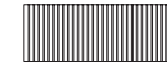

houten latten in houten frame -
fraké thermisch gemodificeerd,
voorvergrijsd (buitenruimte)

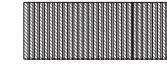

houten rabatdelen in houten frame -
fraké thermisch gemodificeerd,
voorvergrijsd, verticale latten op de naden

ALLES NASTEN IN HET VERBOD TE COPIËREN
ALLES RECHTEN VOORBEHOUDEN

DEFINITIEF

MAKES
14/09/2021

JAARWISSELAAR
A2


DALAN
21/04/2021

PROJECT
ANALYSE
P1 VAGHT


I
INFO@WINKELP1.VAGHT.NL
W
WWW.WINKELP1.VAGHT.NL
I
0031 (0) 63 961 8674

WINKEL
RUIDESPOORWEG 127 | 1032 JL AMSTERDAM


0031 (0) 63 961 8674

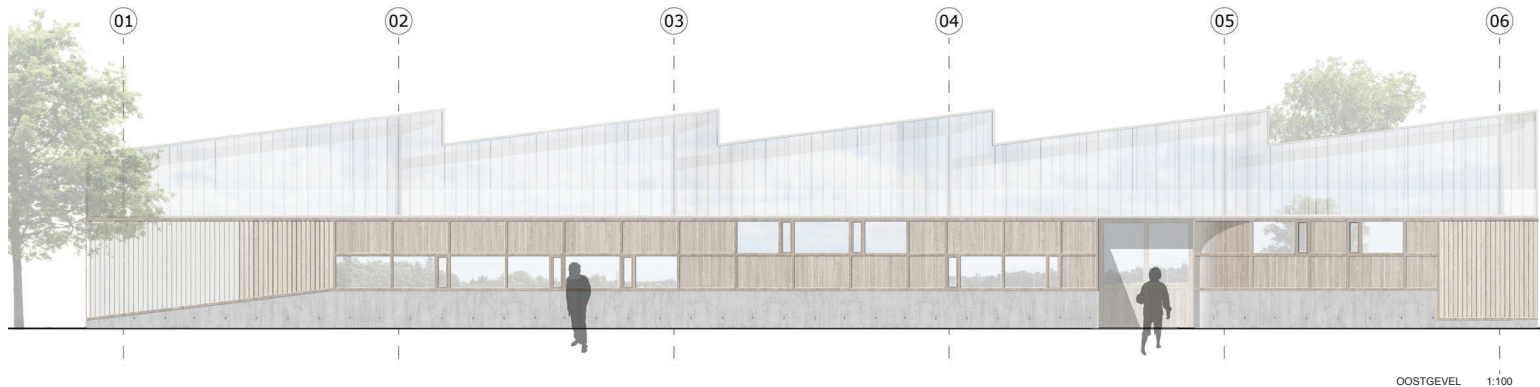

OOSTGEVEL 1:100

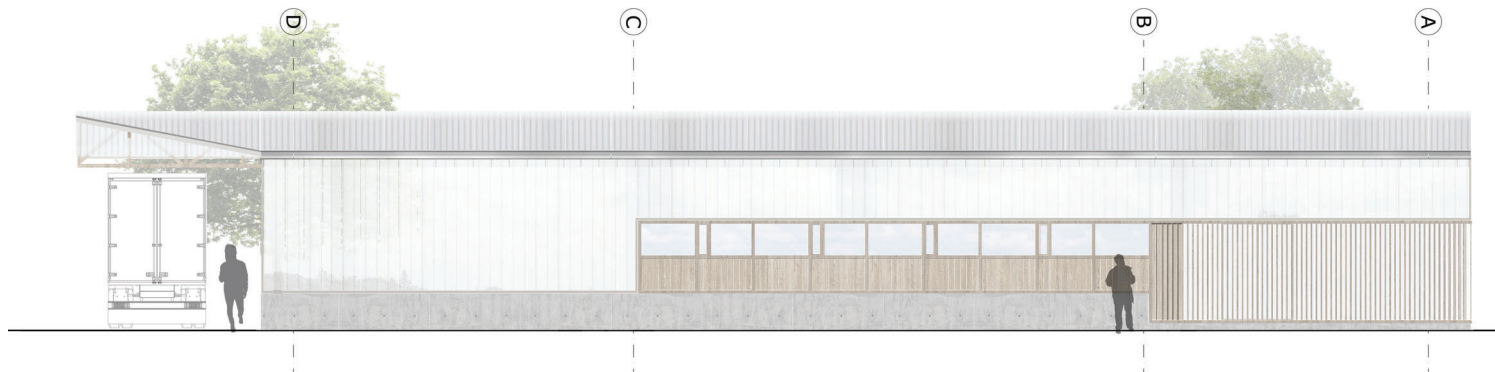

ZUIDGEVEL 1:100

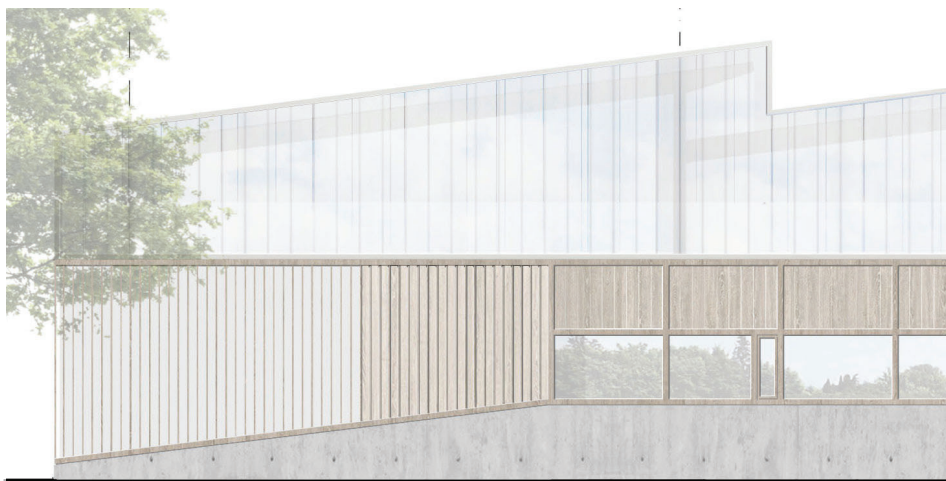

FRAGMENT OOSTGEVEL 1:50



FRAGMENT ZUIDGEVEL 1:50

ALLE MATEN IN HET VERBODTE CONTROLEEN
ALLE RECHTEN VOORBEHOUDEN

CONCEPT

WILSON

ONTWERPFASE
VO

PARREURFORMAT

SCHALL
1:100 | 1:50

DATUM

TEKENING NUMMER
4-VO-001

PROJECT


ONDERWERP
AANZICHT
OOST- EN ZIJDEGEVEL

W WWW.BUONORD.NL


T 0031 (0) 63 3919674




RIDDERSPOORWEG 127 | 1032 JL AMSTERDAM

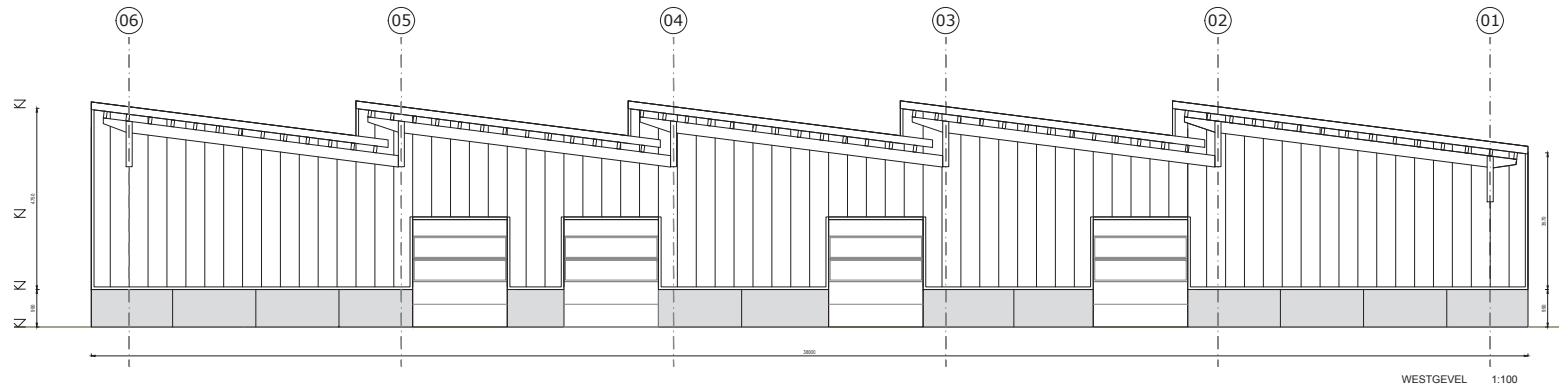


WESTGEVEL 1:100

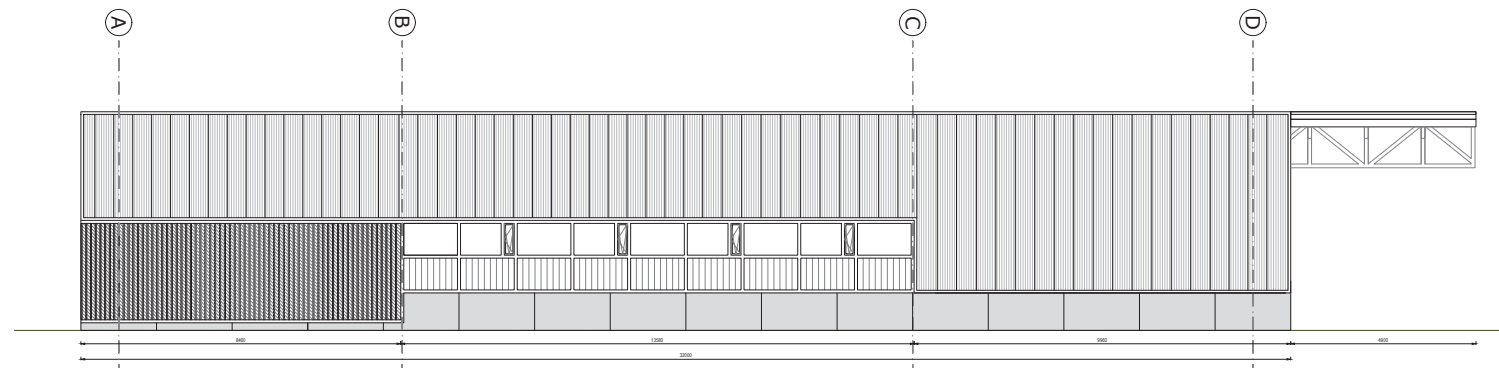

NOORDGEVEL 1:100

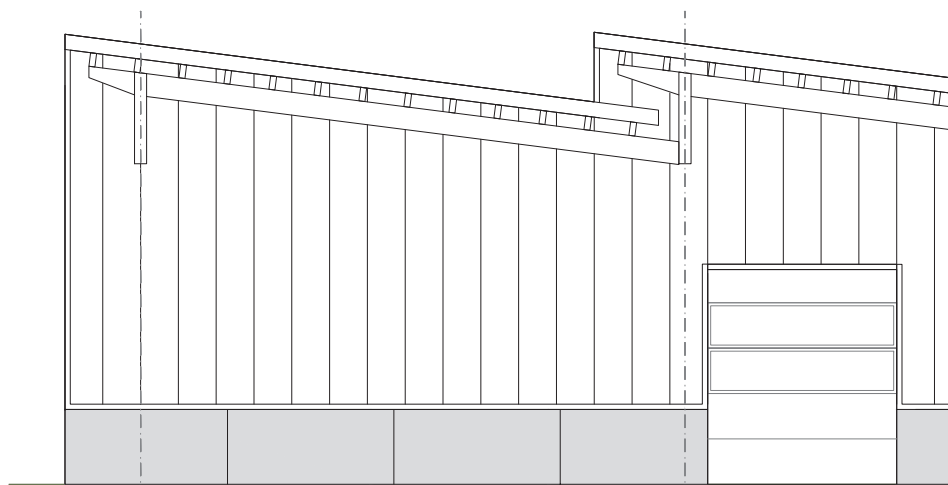

FRAGMENT WESTGEVEL 1:50

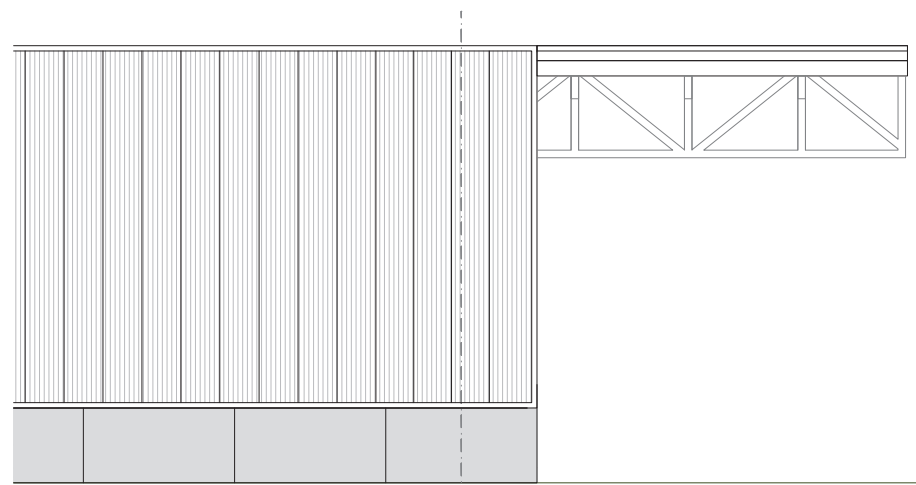

FRAGMENT NOORDGEVEL 1:50



PCB beplating, dubbele schil




houten kozijnen - fraké noir, voorvergrijsd,
afwisselen dichte en transparante delen



polyester beton



houten latten in houten frame -
fraké thermisch gemodificeerd,
voorvergrijsd (buitenruimte)

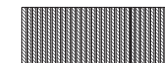

houten rabatdelen in houten frame -
fraké thermisch gemodificeerd,
voorvergrijsd, verticale latten op de naden

ALLE MATEN IN MET. NIET TE CONTROLEREN
ALLE RECHTEN VOORBEHOUDEN

DEFINITIEF

MAATSCHAP
1410912021

OLYMPIAS
VO

JAARBOEK
A2

SCALA
1:100 | 1:50

DATUM
23/04/2021

TECHNISCH
A-VO-002


PROJECT
VAN ARBEIDSGROEP
P.V. VUGHT

OLYMPIAS
AANZICHT
WEST- EN NOORDGEVEL


E-MAIL
INFO@BUROONDNL

W-WEBSITE
WWW.BUROONDNL


BUROONDNL
RUDOLFSPOORWEG 127 | 1032 JL AMSTERDAM
0031 (0) 63 951 8674

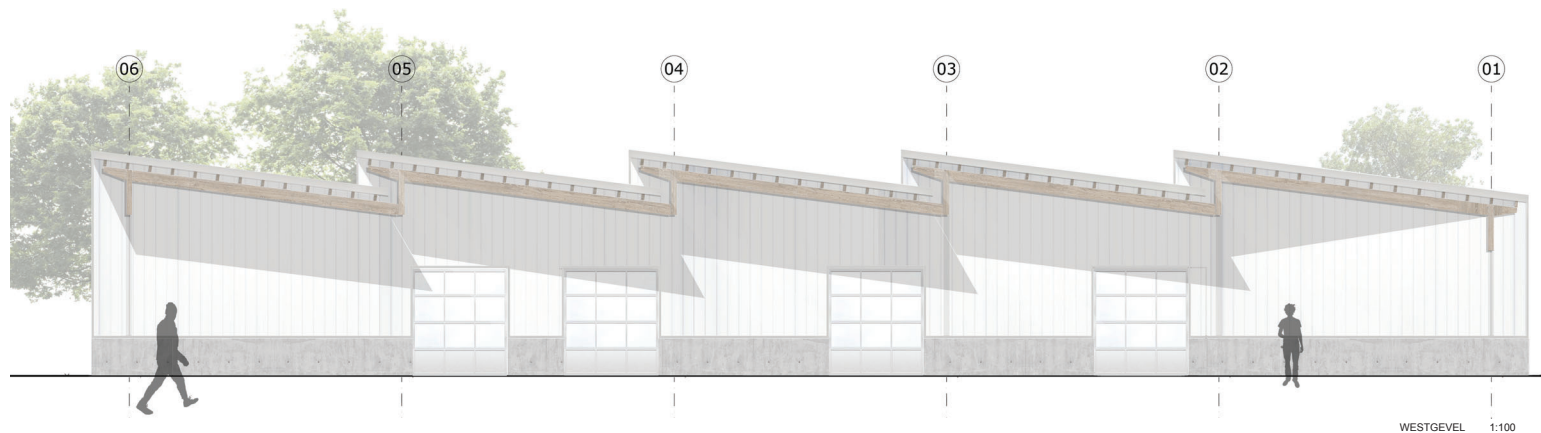

WESTGEVEL 1:100

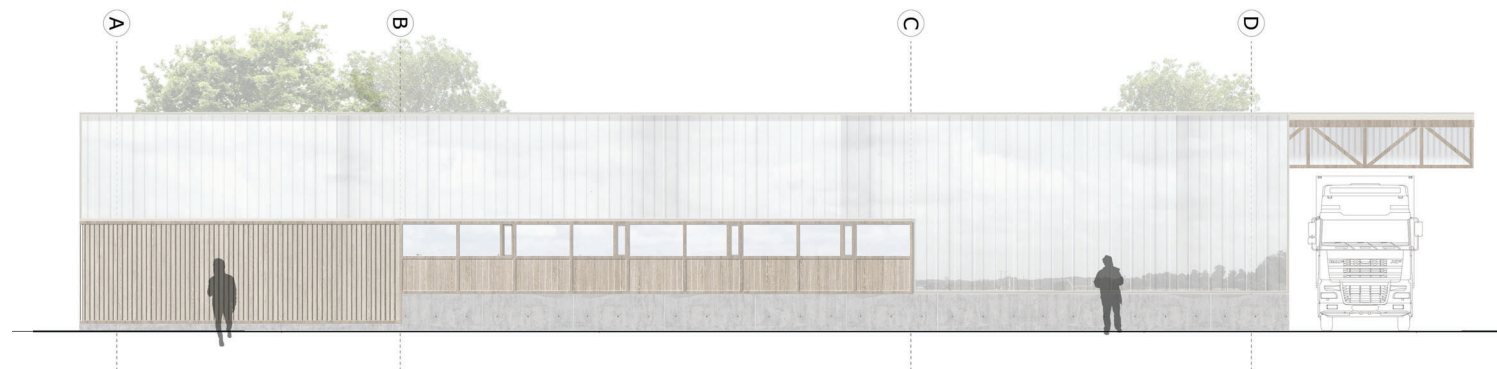

NOORDGEVEL 1:100

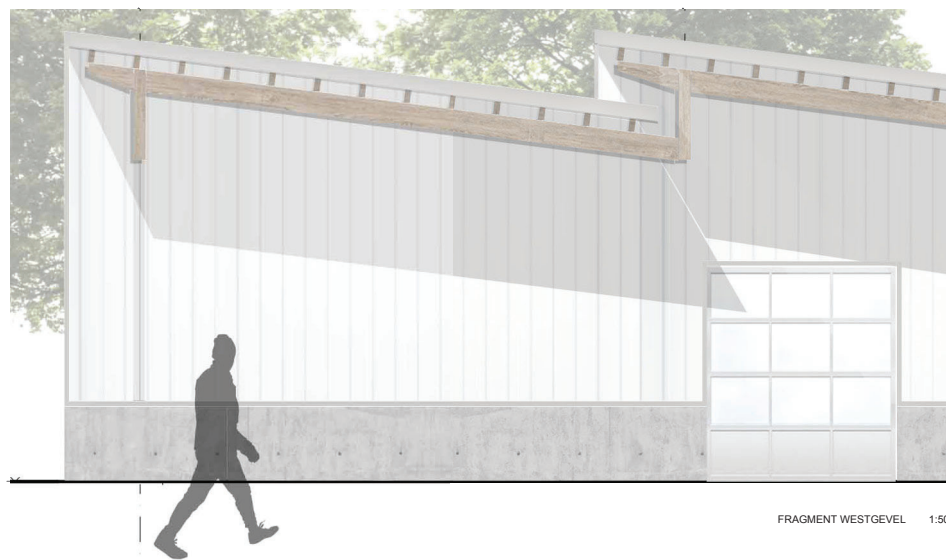

FRAGMENT WESTGEVEL 1:50



FRAGMENT NOORDGEVEL 1:50

ALLE MATEN IN HET VERBOD TOEGELIJDEN
ALLE RECHTEN VOORBEHOUDEN

CONCEPT

MEESTER

OLIVIERBASTA
VO

JAARWONNEN
A2

SCHAAK
1:100 | 1:50

DALLEN
23/04/2021

TECHNISCHEN
A-VO-003




PROJECT
ANBIEDER
P. VAGHET

OLIVIERBASTA
AANZICHT
WEST EN NOORDGEVEL

INFO@BURCHONDA.NL
WWW.BURCHONDA.NL

0031 (0) 63 991 8674

BURCHONDA
RUDOLFSPOORWEG 127 | 1032 LL AMSTERDAM

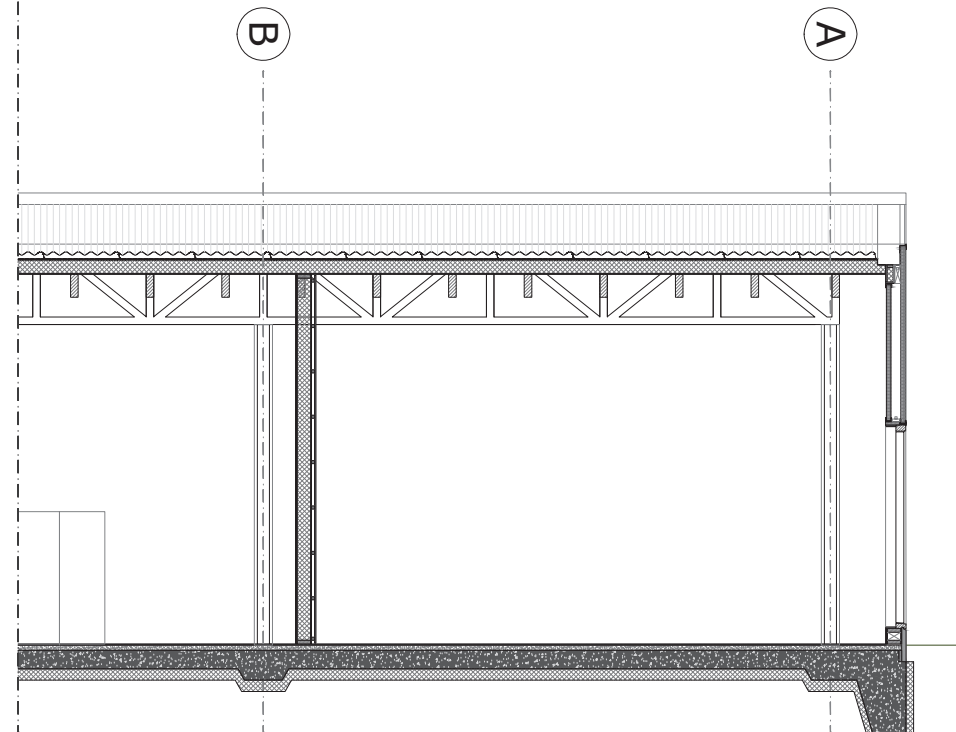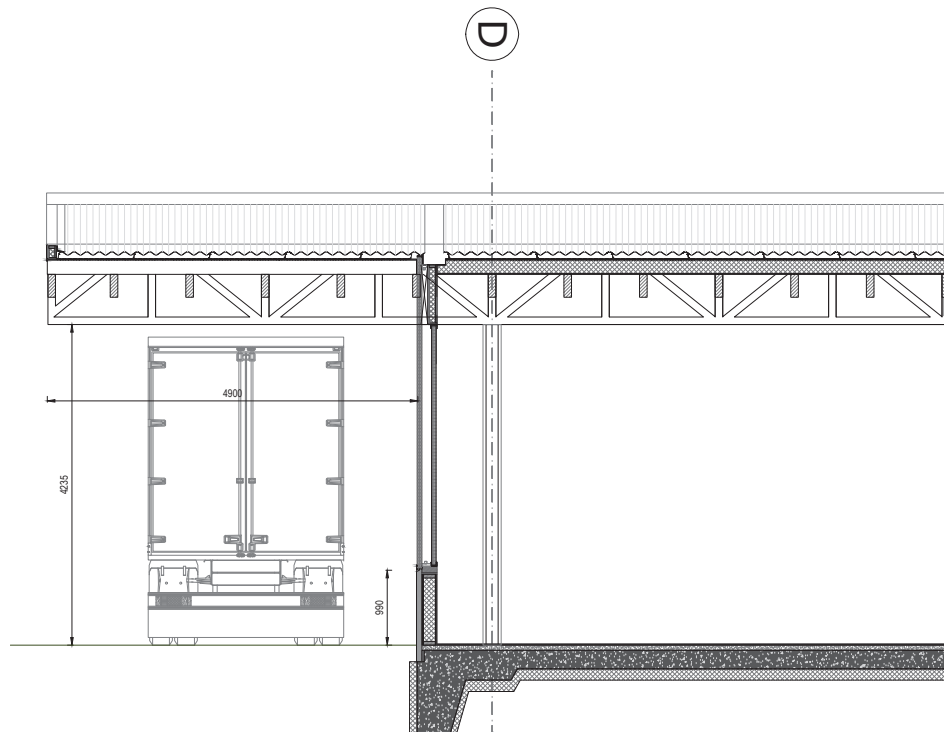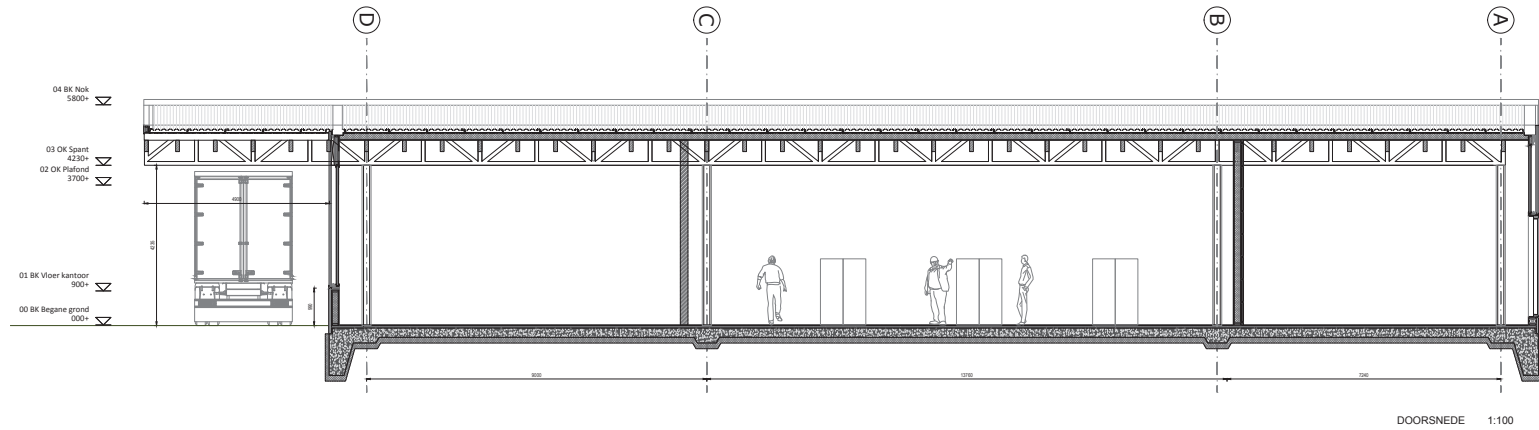

ALLE MATEN IN MET. NIET TE CONTROLEREN
ALLE RECHTEN VOORBEHOUDEN

DEFINITIEF

MAATSCHAP
141091001

LANDSCHAP
A2

DATUM
23/04/2021

PROJECT
ANBIEDING
P1 VAGHT

E-MAIL
INFO@BUROONDAL.NL

BUROONDAL
RUIDESPOORWEG 127 | 1032 LL AMSTERDAM


OUTLINEFASE
VO

SCALA
1:100 | 1:50


TEKENINGNUMMER
5-VO-001

OUTLINEFASE
DOORSNEDE AA


T-001 (03 691 8674)

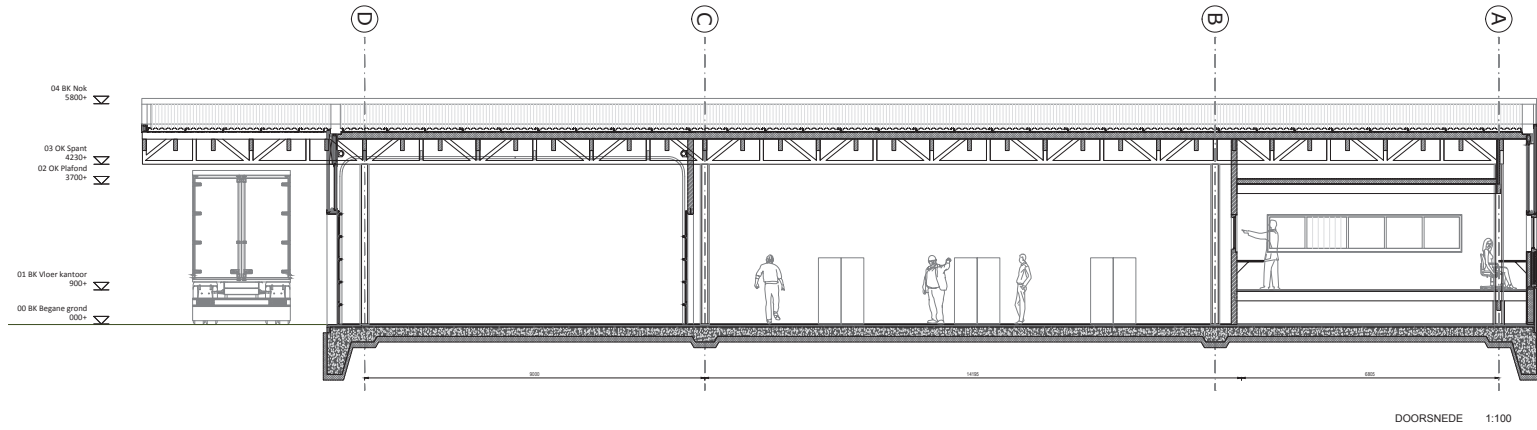

DOORSNEDE 1:100

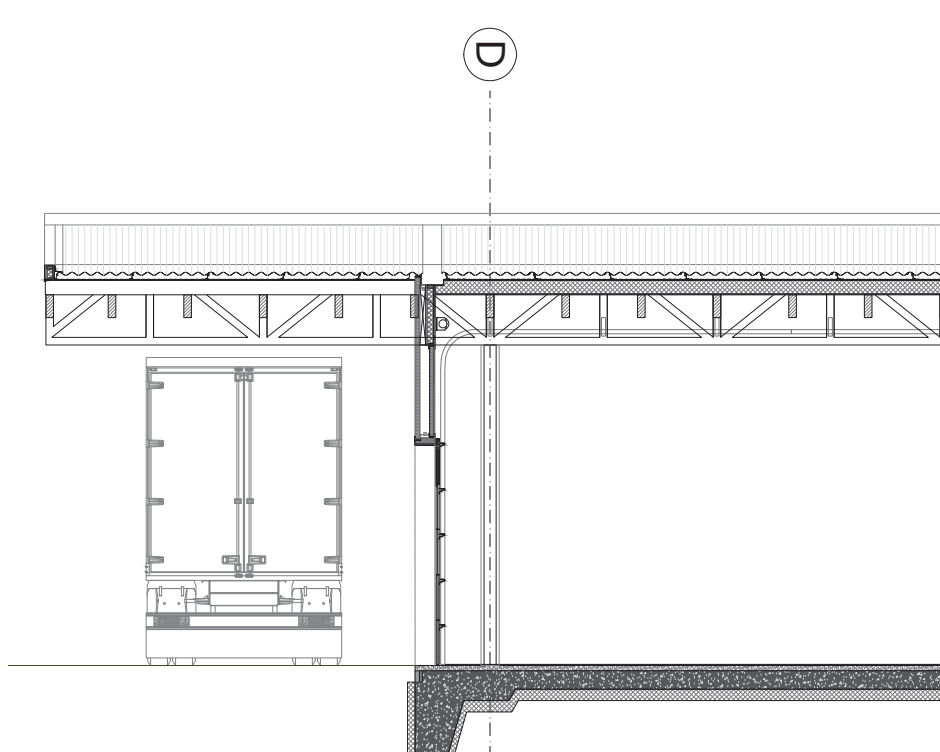

FRAGMENT DOORSNEDE 1:50

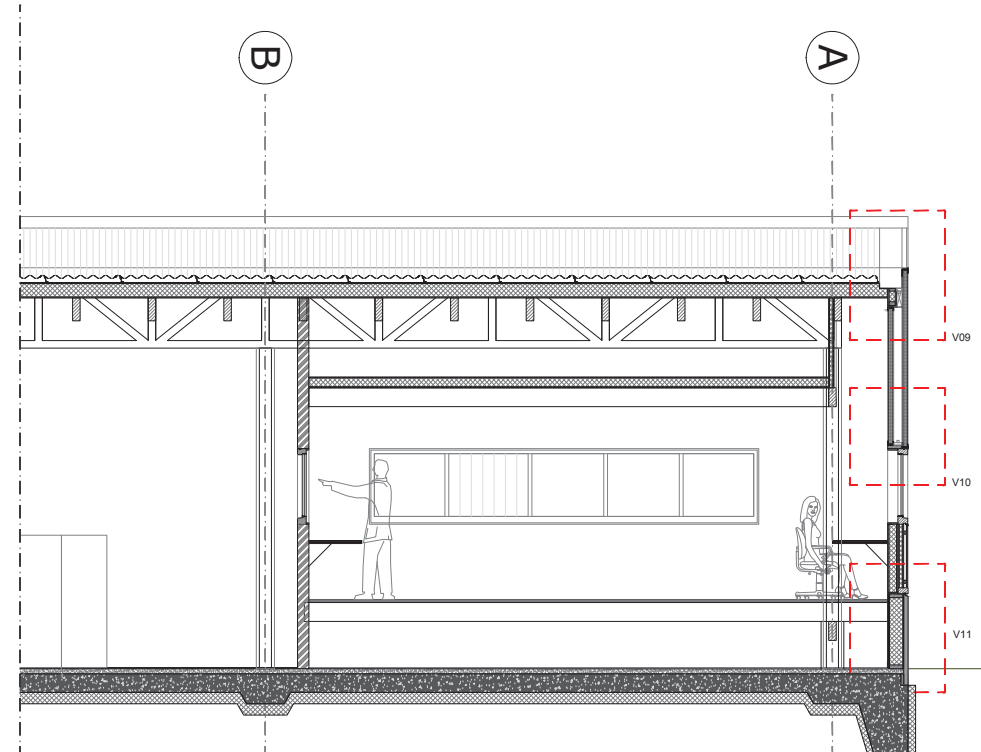

FRAGMENT DOORSNEDE 1:50

ALLE MATEN IN MET. NIET TE CONTROLEREN
ALLE RECHTEN VOORBEHOUDEN

DEFINITIEF

MAATSCHAP
141091001

LANDSCHAP
A2

DATUM
23/04/2021

PROJECT
ANBIEDING
PI VUGHT

E-MAIL
INFO@BURODIO.NL

BURODIO
RUIDESPOORWEG 127 | 1032 JL AMSTERDAM

OUTLINEFASE
VO




SCALA
1:100 | 1:50

TEKENINGNUMMER
5-VO-002

OUTLINEFASE
DOORSNEDEN BB

T-001 | 03 63 951 8674

WWW.BURODIO.NL

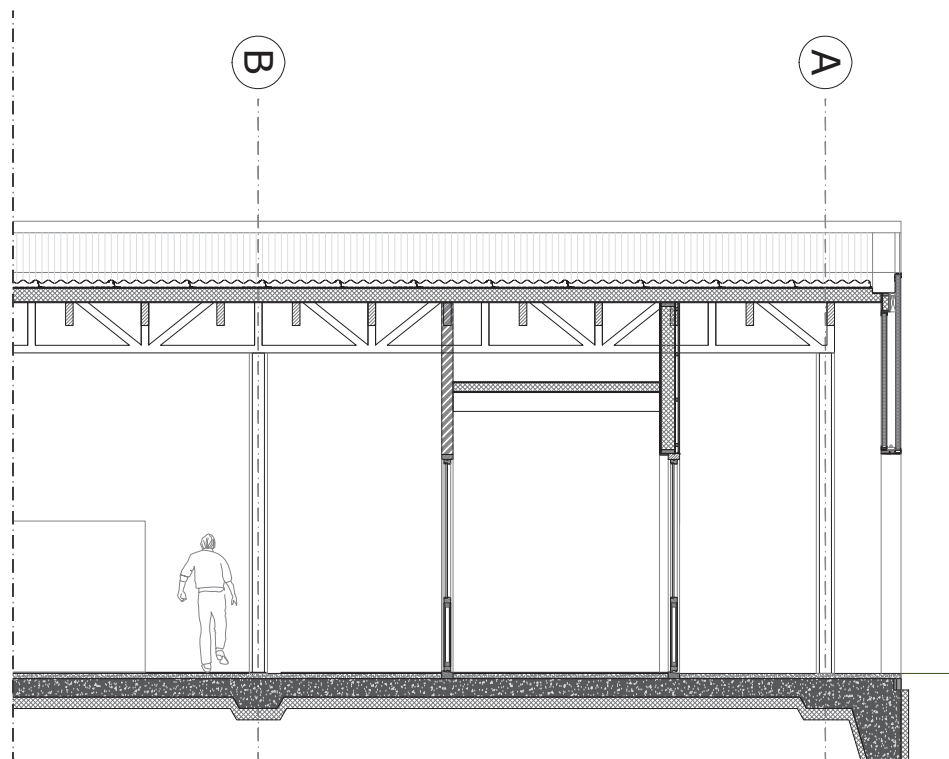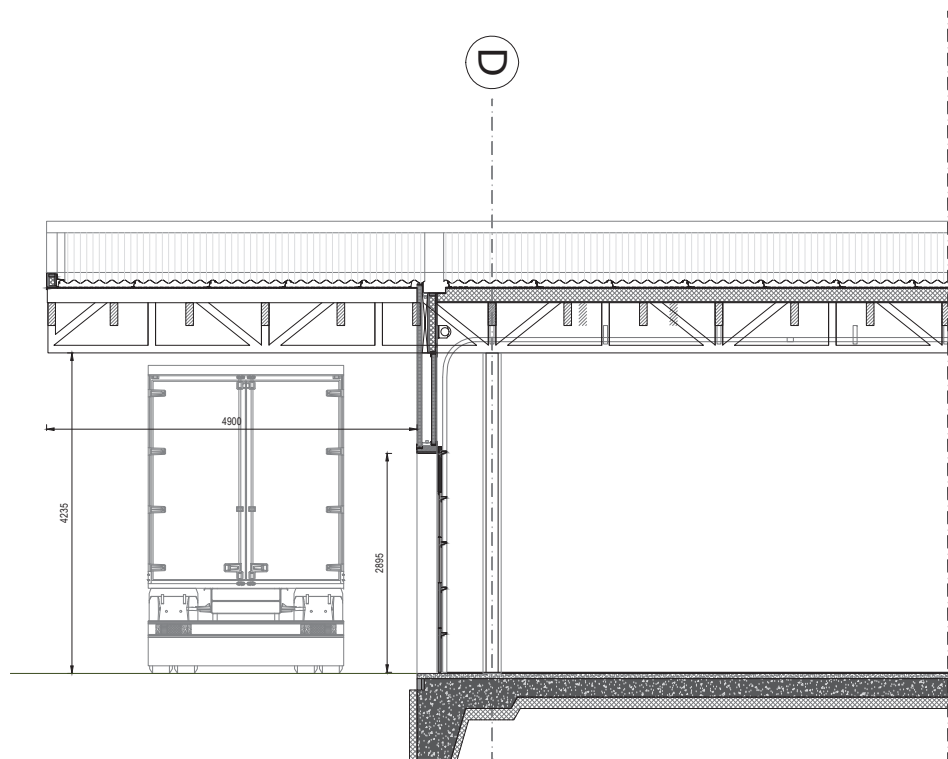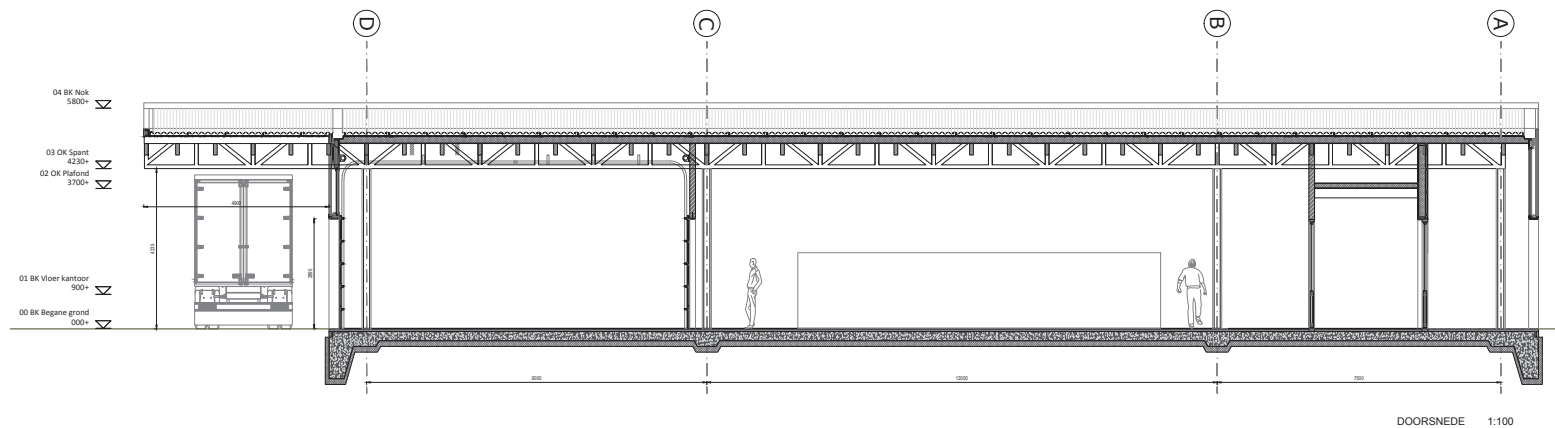

ALLE MATEN IN MET. NIET TE CONTROLEREN
ALLE RECHTEN VOORBEHOUDEN

DEFINITIEF

MAATSCHAP
141091 2021

LANDSCHAP
A2

DATUM
23/04/2021

PROJECT
ANBIEDING
P.V. VAST

E-MAIL
INFO@BURODIO.NL

BURODIO

OUTLINEFASE
VO




SCALA
1:100 | 1:50

TECHNISCHEN
5-VO-003

DOORSNEDE CC

0031 (0) 63 891 8674

RIJDSPOORWEG 127 | 1032 LL AMSTERDAM

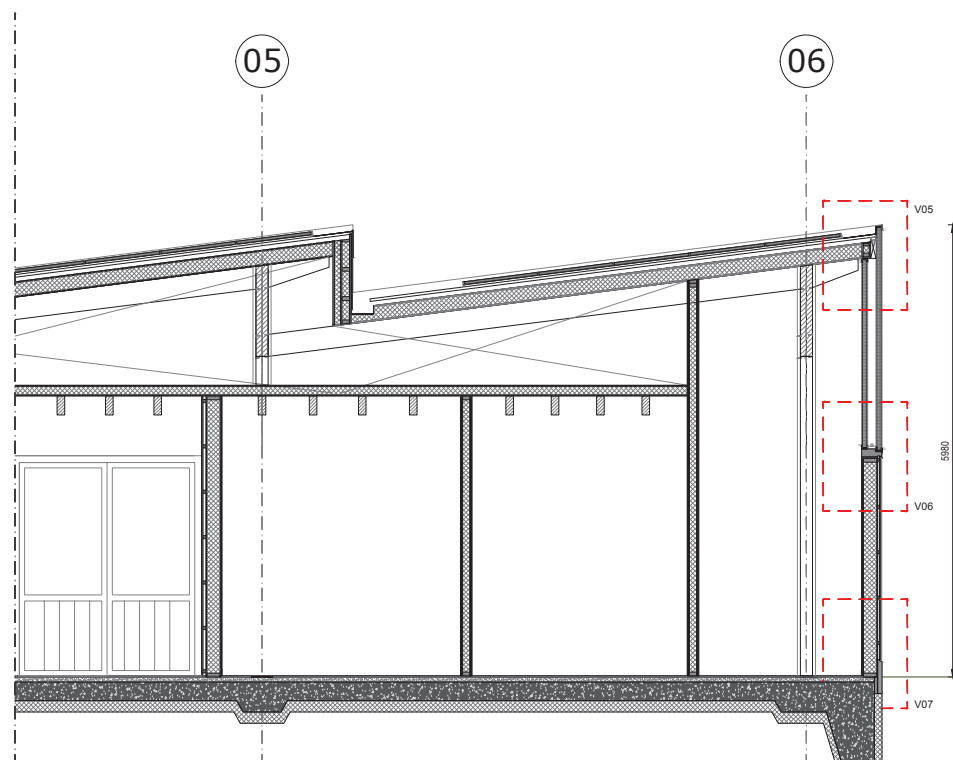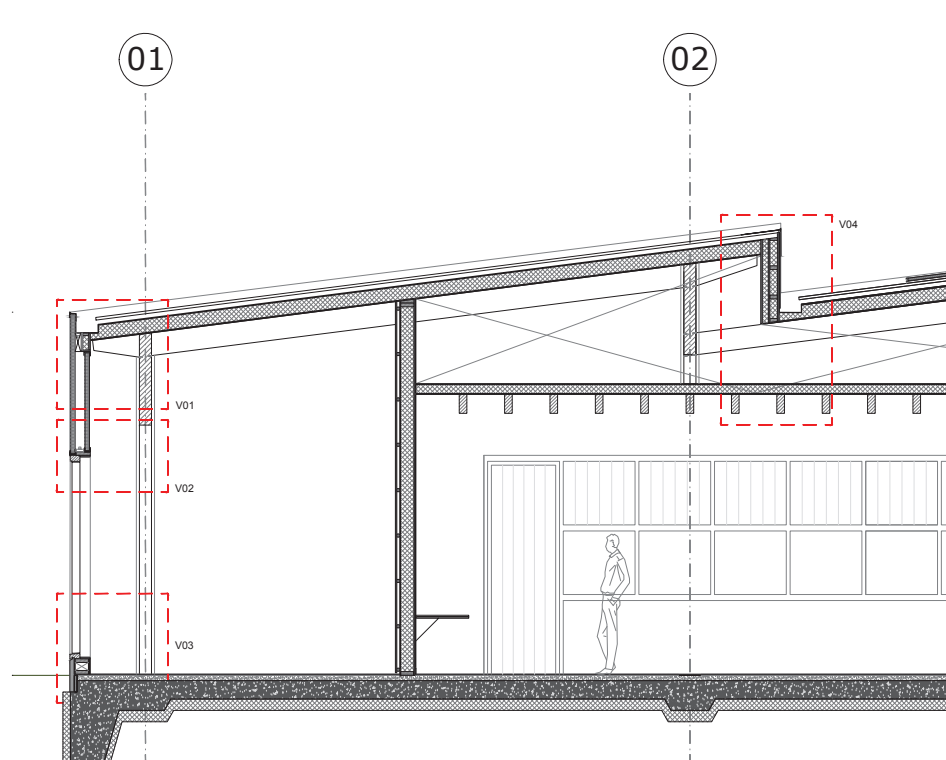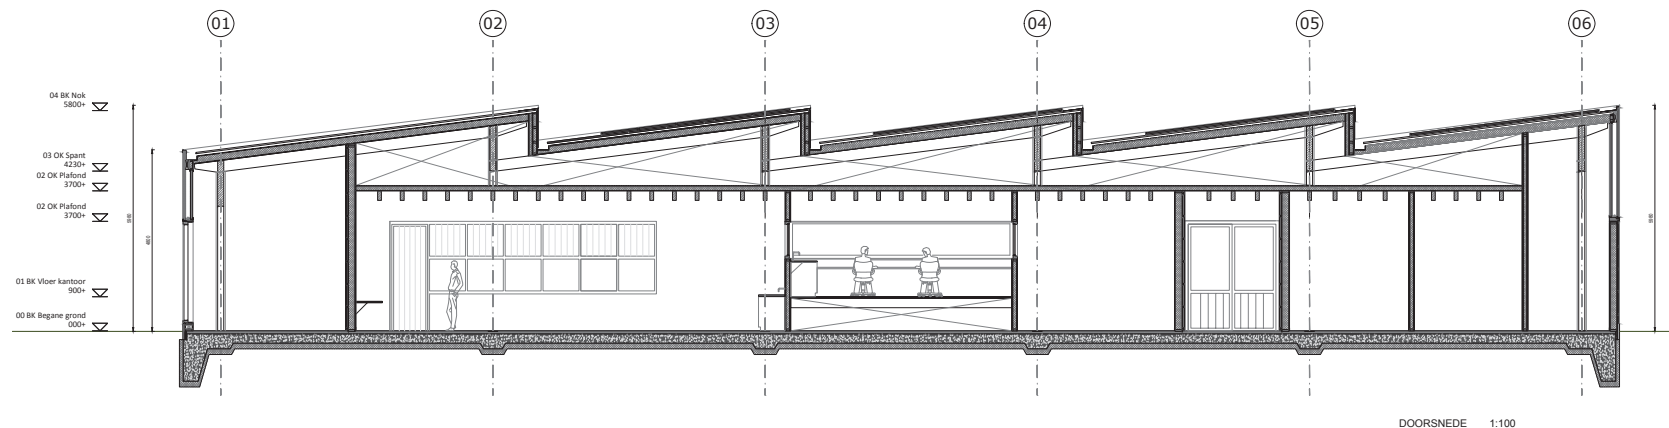

ALLES NASTEN EN MET NIEMEN TE CONTROLEREN
ALLES BEHOEFT VOORAF TE OVERLEGEN

DEFINITIEF

MAATSCHAP
14/09/2021

OLIEKAMP
VO

TOEGESTEMD
A2

SCALA
1:100 | 1:50

DATUM
23/04/2021

TECHNISCH TALEN
5 VO 04

PROJECT
ANBIEDING
PI VUGHT




OLIEKAMP
DOORSNEDE DD

E-MAIL
INFO@BURODID.NL

WWW.BURODID.NL

BURODID

RIJDSPOORWEG 127 | 1032 JL AMSTERDAM
0031 (0) 63 891 8674

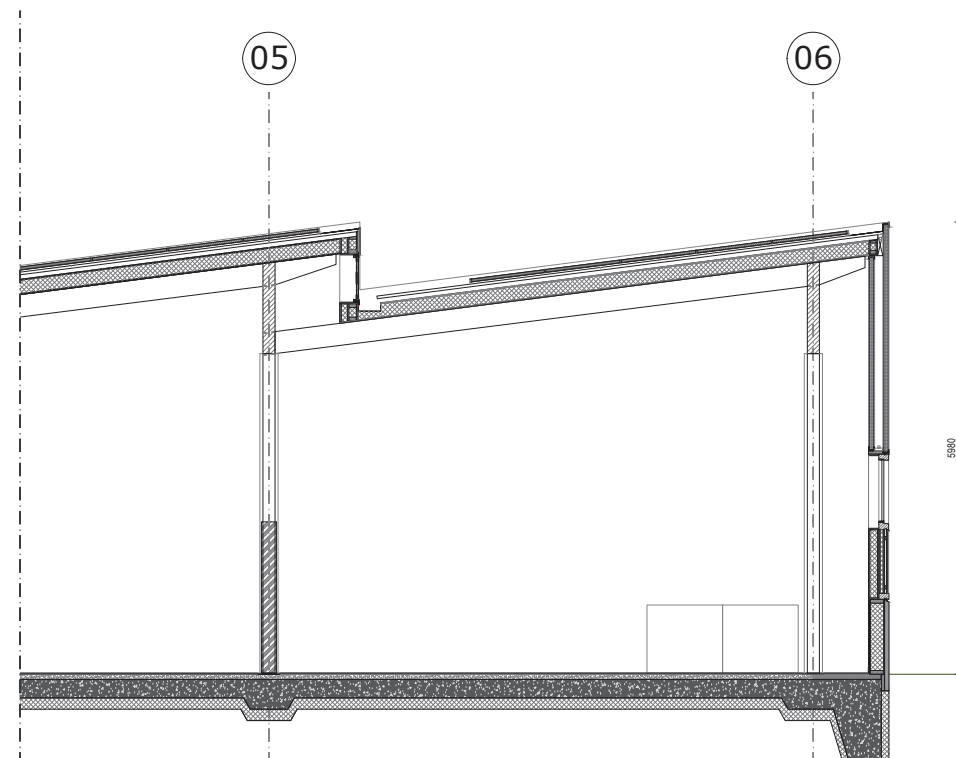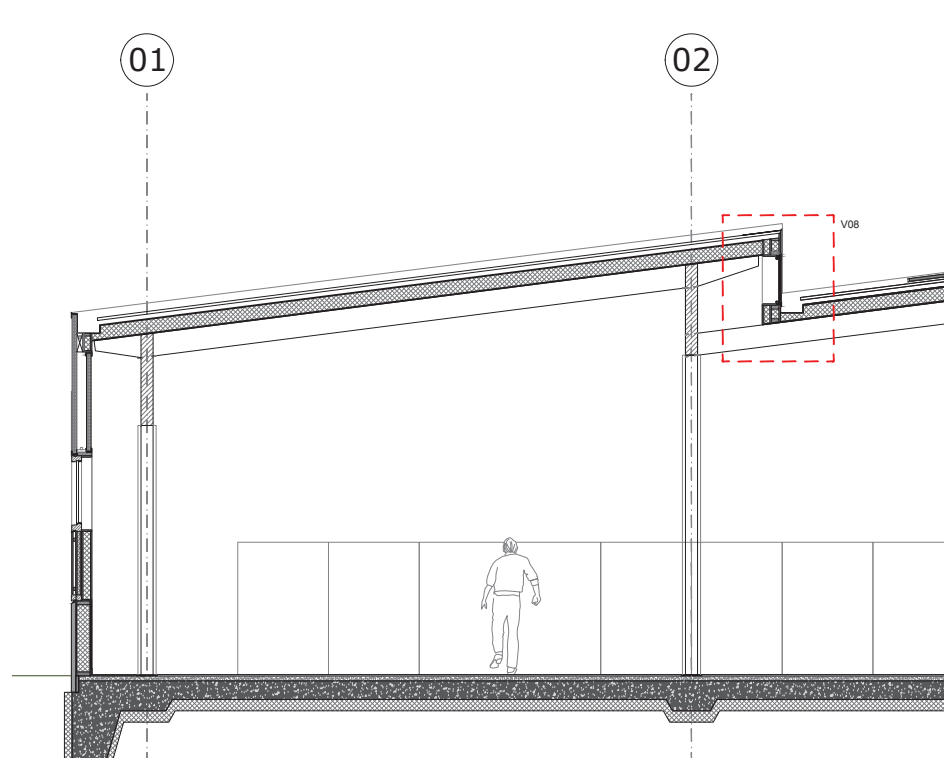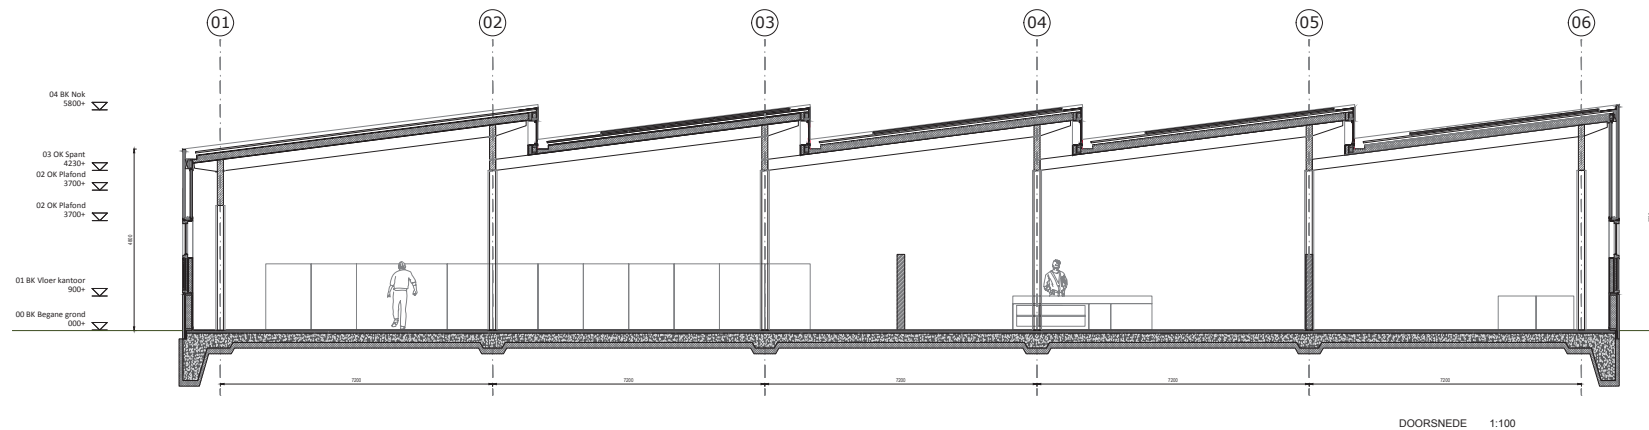

ALLE MATEN IN MET VERBODEN TOEGANG
ALLE RECHTEN VOORBEHOUDEN

DEFINITIEF

MAATSCHAP
141091 2021

ONTWERPFASE
VO

TOEGANG
A2

SCALA
1:100 | 1:50

DATUM
23/04/2021

TECHNISCH NIEUW
5 VO 005

PROJECT
ANBIEDING
PI VAS DIT












ONTWERP
DOORSNEDE EE




E-MAIL
INFO@BUROONDAL.NL

W
WWW.BUROONDAL.NL

BUROONDAL

0031 (0) 63 891 8674
RUIDESPOORWEG 127 | 1032 JL AMSTERDAM

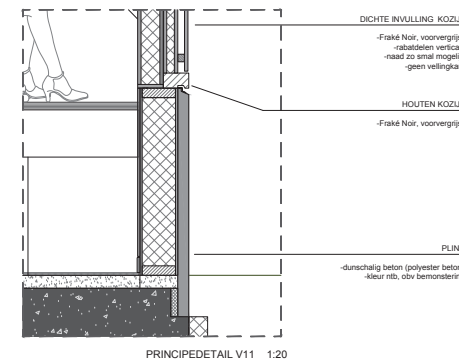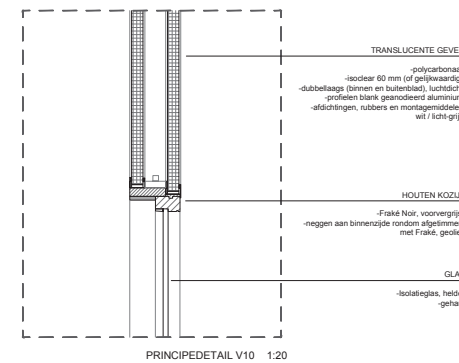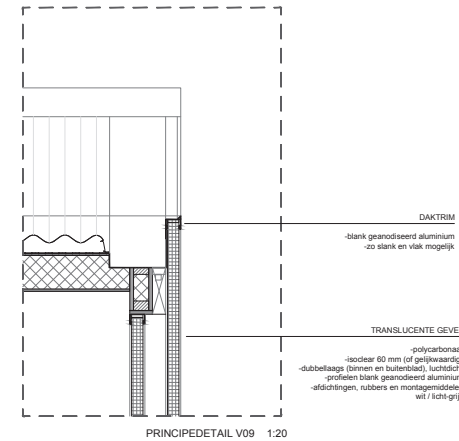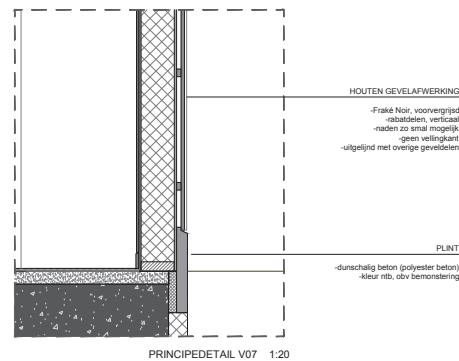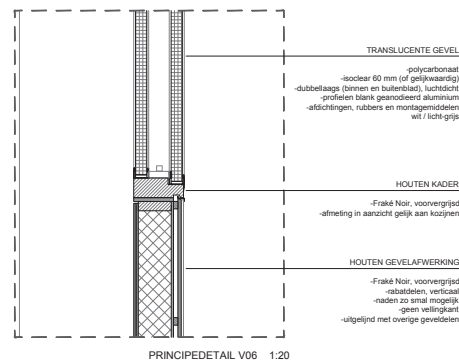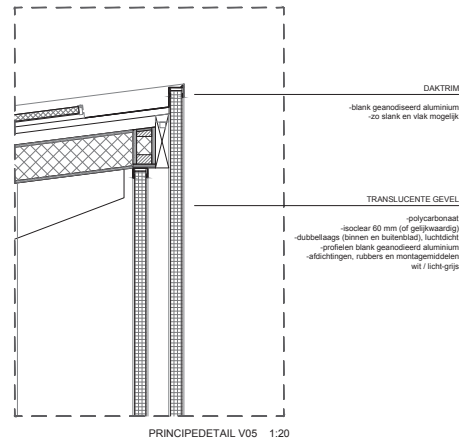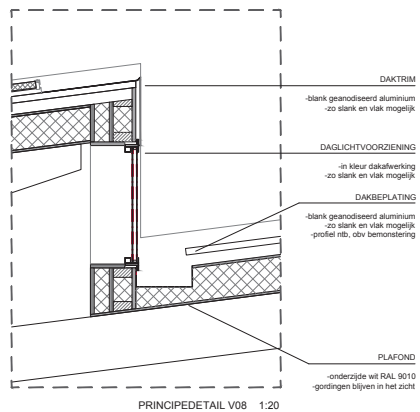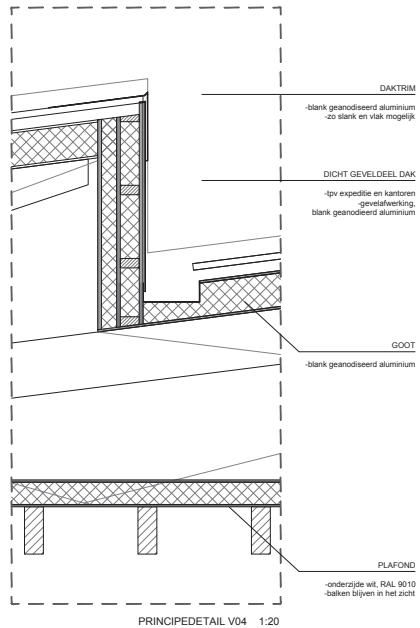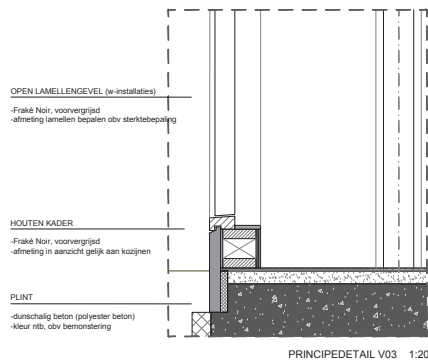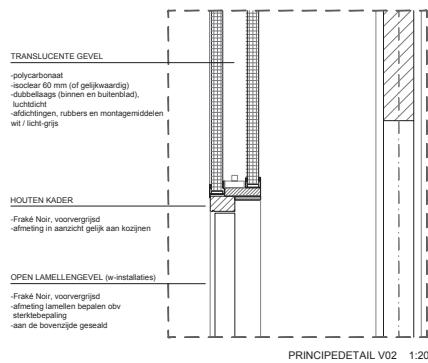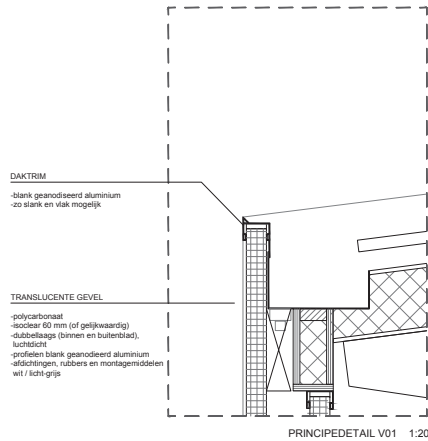

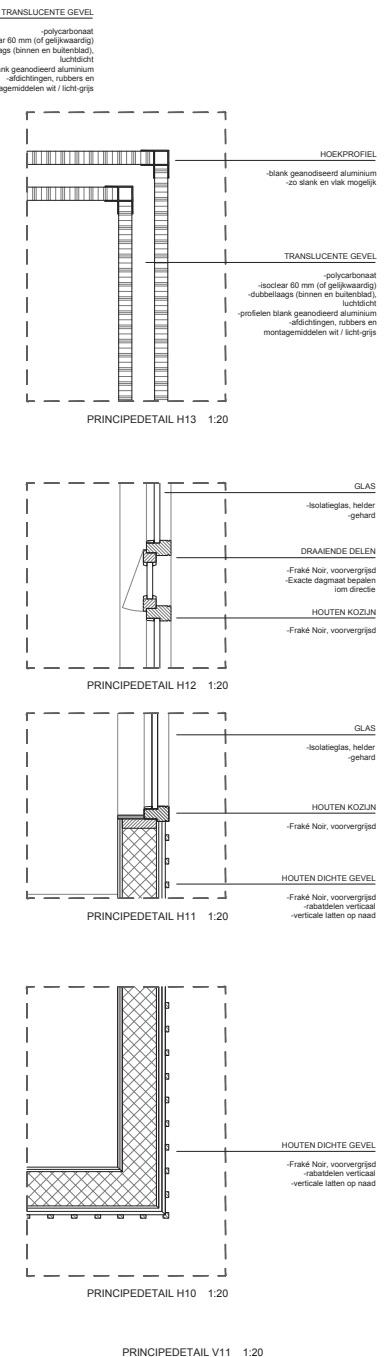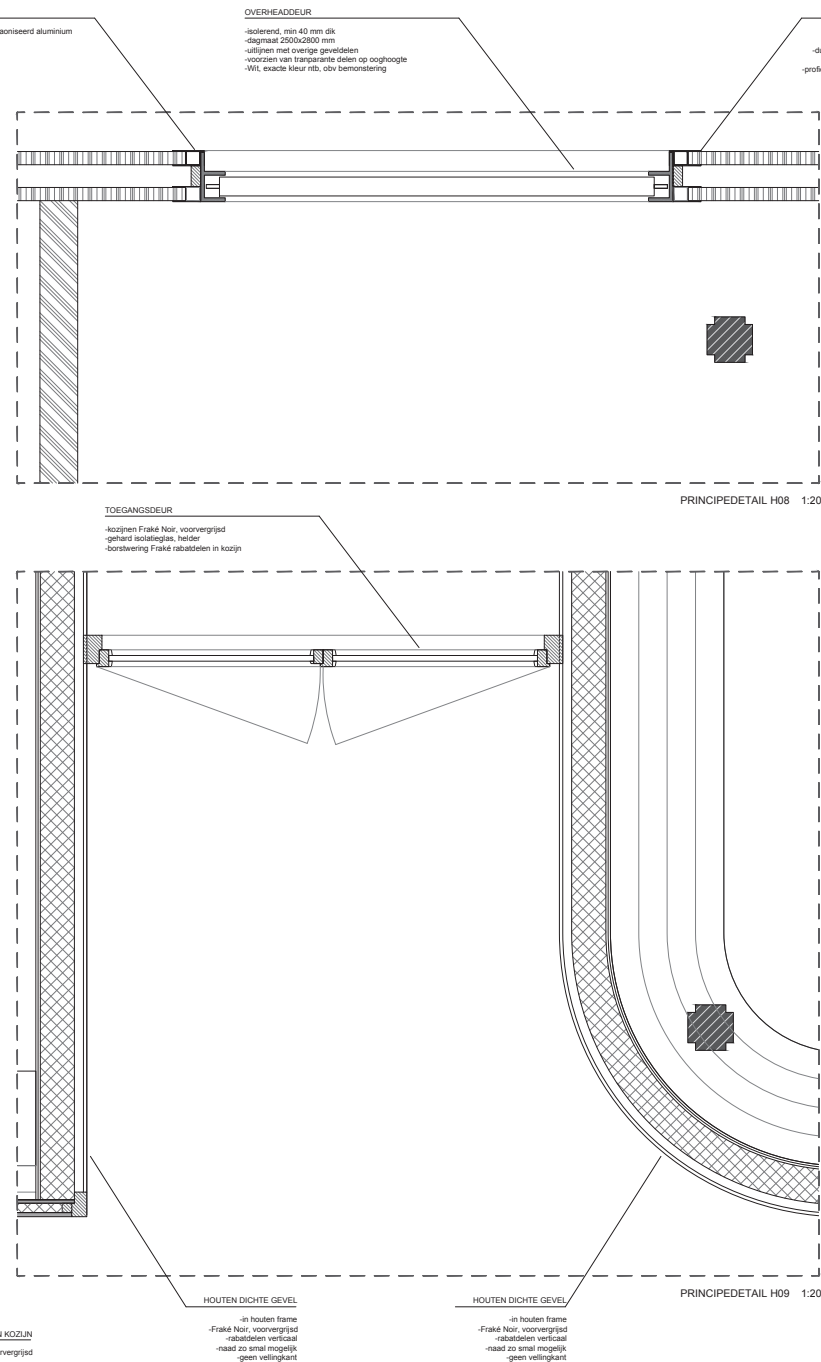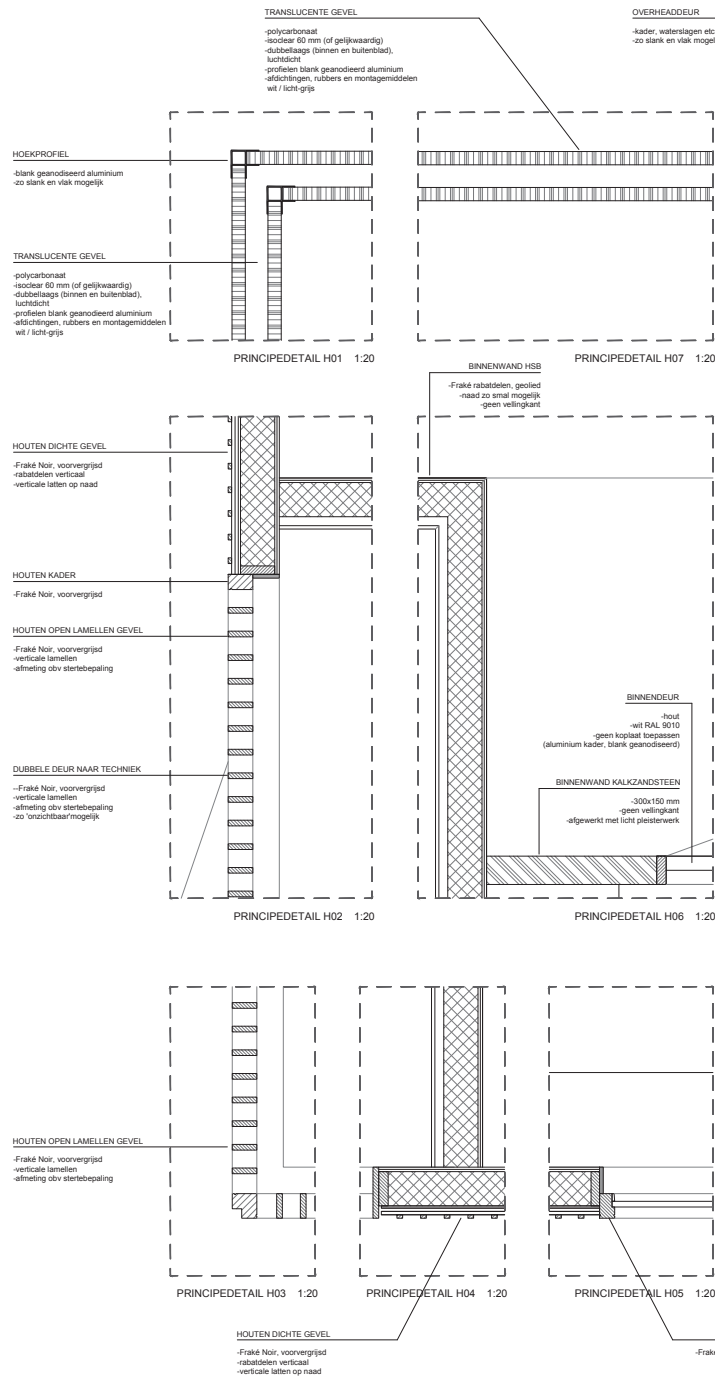

ALLE MATEN IN MET VERBODEN
ALLE RECHTEN VOORBEHOUDEN

DEFINITIEF

MAATSCHAP
14/09/2021

OLYMPIAS
VO

LANDSCHAP
AZ

SCHEMA
1:20

DATUM
21/04/2021

TECHNISCH
5 VO 007

PROJECT
PRINCIPEDetails
HORIZONTAAL

OLYMPIAS
HORIZONTAAL

INFO@BUROVANDEAL
WWW.BUROVANDEAL.NL
0031 (0) 63 891 8674

W
I



RIJDSPOORWEG 127 | 1032 JL AMSTERDAM