


Amsterdam Passenger Terminal
Amsterdam, The Netherlands

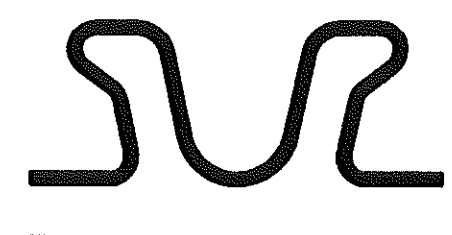

BOAG - BOUW ADVIES GROEP
Postbus 8505
3009 AN Rotterdam
Telephone: 010 447 0866
Facsimile: 010 447 1383

GEMEENTELIJK HAVENBEDRIJF AMSTERDAM
Postbus 19406
1000 GK Amsterdam
Telephone: 020 523 8716
Facsimile: 020 620 9821



HELLMUTH, OBATA + KASSABAUM, INC.
Kent House, 14/17 Market Place
London W1N 7AJ
Telephone: 0171 636 2006
Facsimile: 0171 636 1987
Internet: <http://www.hok.com>


PIETERS BOUWTECHNIEK HAARLEM BV
VESTING AMSTERDAM /
INGENIEURSBUREAU TUKKER BV
Wolfsstraat 1 1078 BN Amsterdam
Postbus 75165 1070 AD Amsterdam
Telephone: 020 305 0940
Facsimile: 023 531 6448
E-mail: pb.tuk@xs4all.nl

PIETERS PROJECTBUREAU BV
Zijweg 156 2015 BJ Haarlem
Postbus 600 2003 RR Haarlem
Telephone: 023 542 4131
Facsimile: 023 532 9815
E-mail: bthd@xs4all.nl

INGENIEURSBURO LINSSEN B.V.
Entrepotdok 81 - 1018 AD Amsterdam
Telephone: 020 627 4811
Facsimile: 020 625 3899
Internet: <http://www.lins.nl>

RENOVOOI

- gevelmetselwerk, trass aamkinder
- kalkeandsteen
- in het werk gestorte beton
- lichte scheidingswand
- isolatie
- prefab. beton
- deur zelfkand
- deur zelfkand met automatische afsluiting / rookmakend dmv. differentiaal verandering
- 30 min. WBOBO
- 60 min. WBOBO
- brandlanghaspel L=20m D=19mm Spuitmond=6mm
- pb 12 poederblusser, inhoud 10kg
- handbrandmelder
- brandwerkleis
- droge branddelling
- nooduitgang
- vluchtrichtingsaanduiding
- ventilatievoor zonnig
- hwa hemelwaterafvoer
- entree
- 3950-P Peilmaat t.b.v. algem. vloer
- 3950-D Peilmaat t.b.v. algem. vloer in helling / afschot
- 3950-R Peilmaat t.b.v. algem. vloer in helling / afschot
- Rijrichting
- distalie
- B-2.12 ruimtenummer
- vluchtroute
- TR technische ruimte
- SR sanitaire ruimte
- VKR verkeersruimte
- KR keukeruimte
- VBR verblijfsruimte

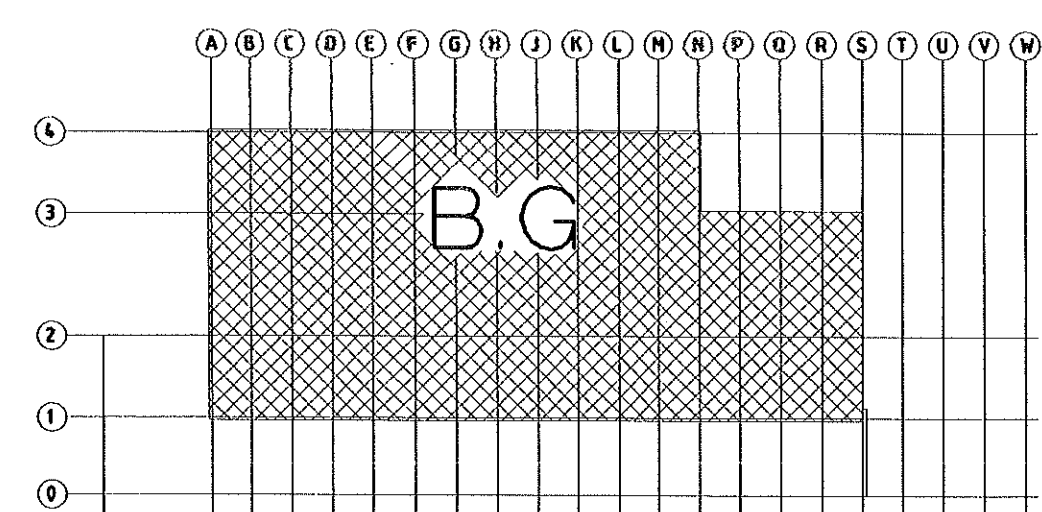

PEIL = 0 (bovenkant afgewerkte vloer begane grond) = N.A.P. + 1,650 m

Voor details: zie tek. nr. BA-331.

Pieters Projectbureau BV
Zijweg 156 2015 BJ Haarlem
Postbus 600 2003 RR Haarlem
Tel: 023 542 4131 Fax: 023 532 9815

PIETERS PROJECTBUREAU

Omschrijving : Begane grond
aangepaste bouwvoorvraagtekening

PEIL=0

Opdrachtgever : BOAG Bouw Advies Groep
Architect : Hellmuth, Obata + Kassabaum, inc.
Werk : Amsterdam Passenger Terminal
Formaat : A3
Schaal : 1:300
Get : fip
Datum : 19-02-99
Bestand : BA-203

Werk nr.:
496-024
Blad:
BA-203