



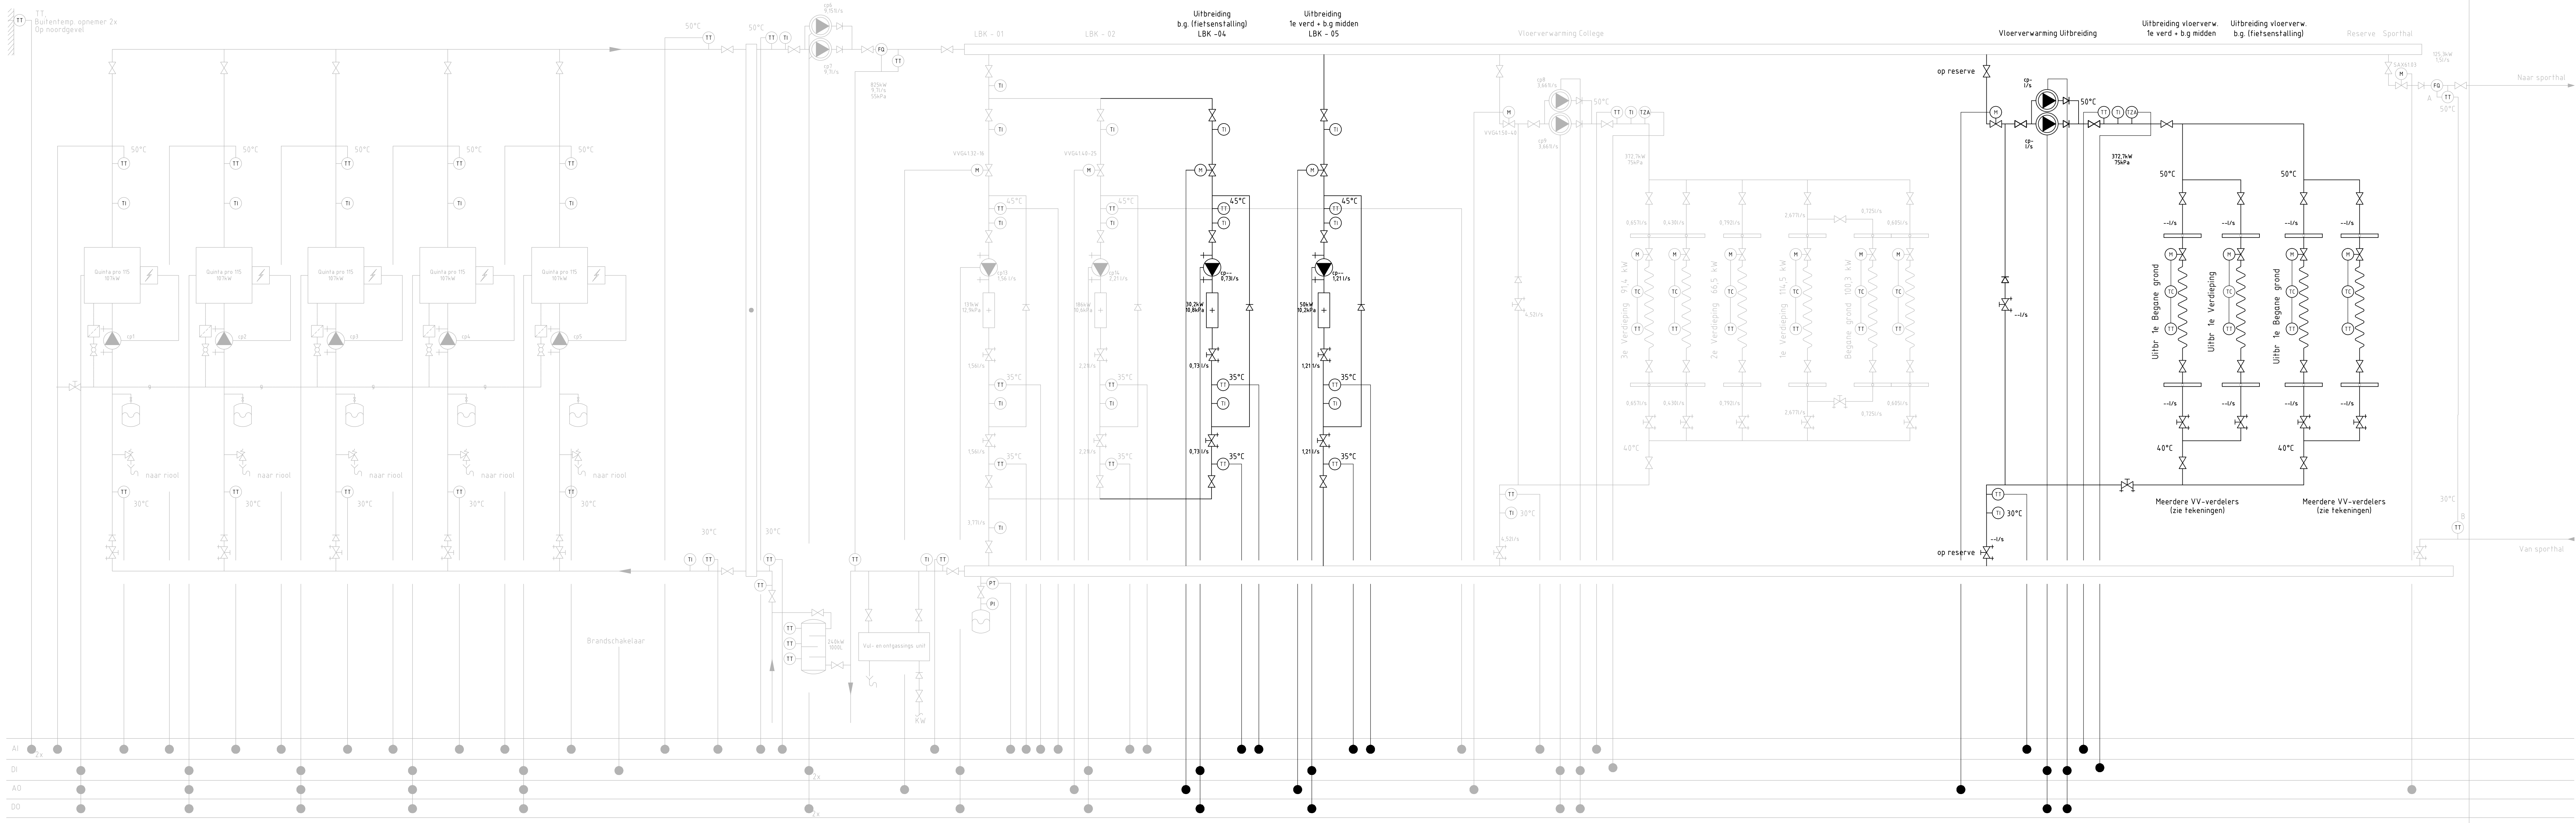

AMSTELVEEN COLLEGE SPORTHAL

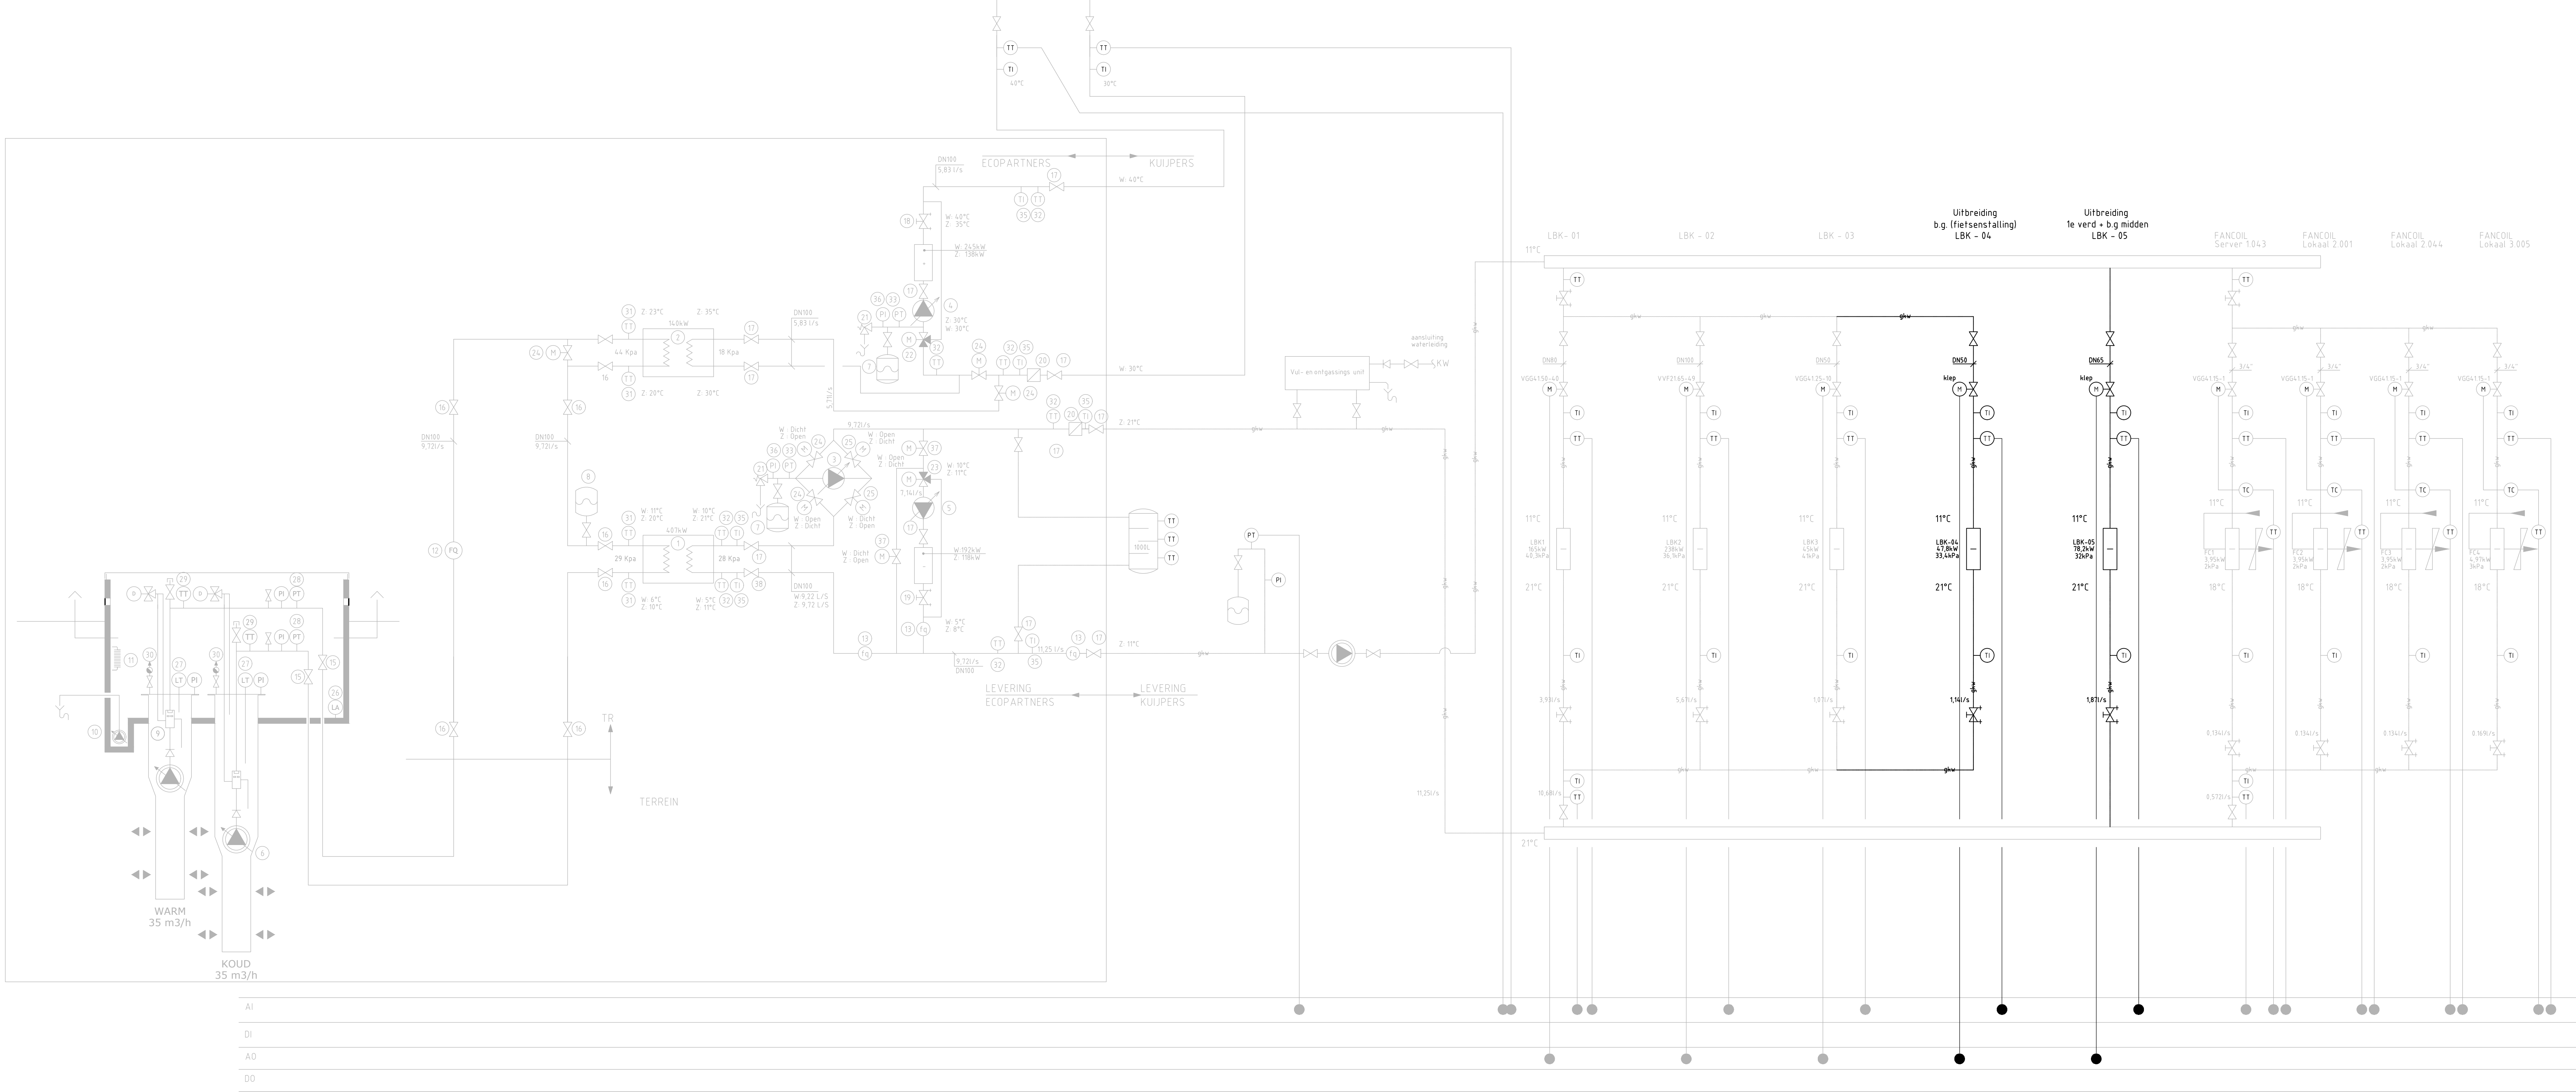

Bestek

			
Gemeente Amstelveen			
Vastgoed		Bouwzaken	
Laan Nieuwer-Amstel 1, 1182 JR Amstelveen, Postbus 4, 1189 BA Amstelveen, T (020) 5404666, F (020) 5404142			
Adres : Amstelveen College			
Gebouwfunctie : College voortgezet onderwijs			
Discipline : Regelinstallatie			
Bouwlaag : P&ID warmte- en koudetechnisch aanpassing en uitbr.			
Datum : 18-02-2022	Status : Bestek	Formaat : A0	Schaal : 1:100
Tek.nr. : R-1-1			