


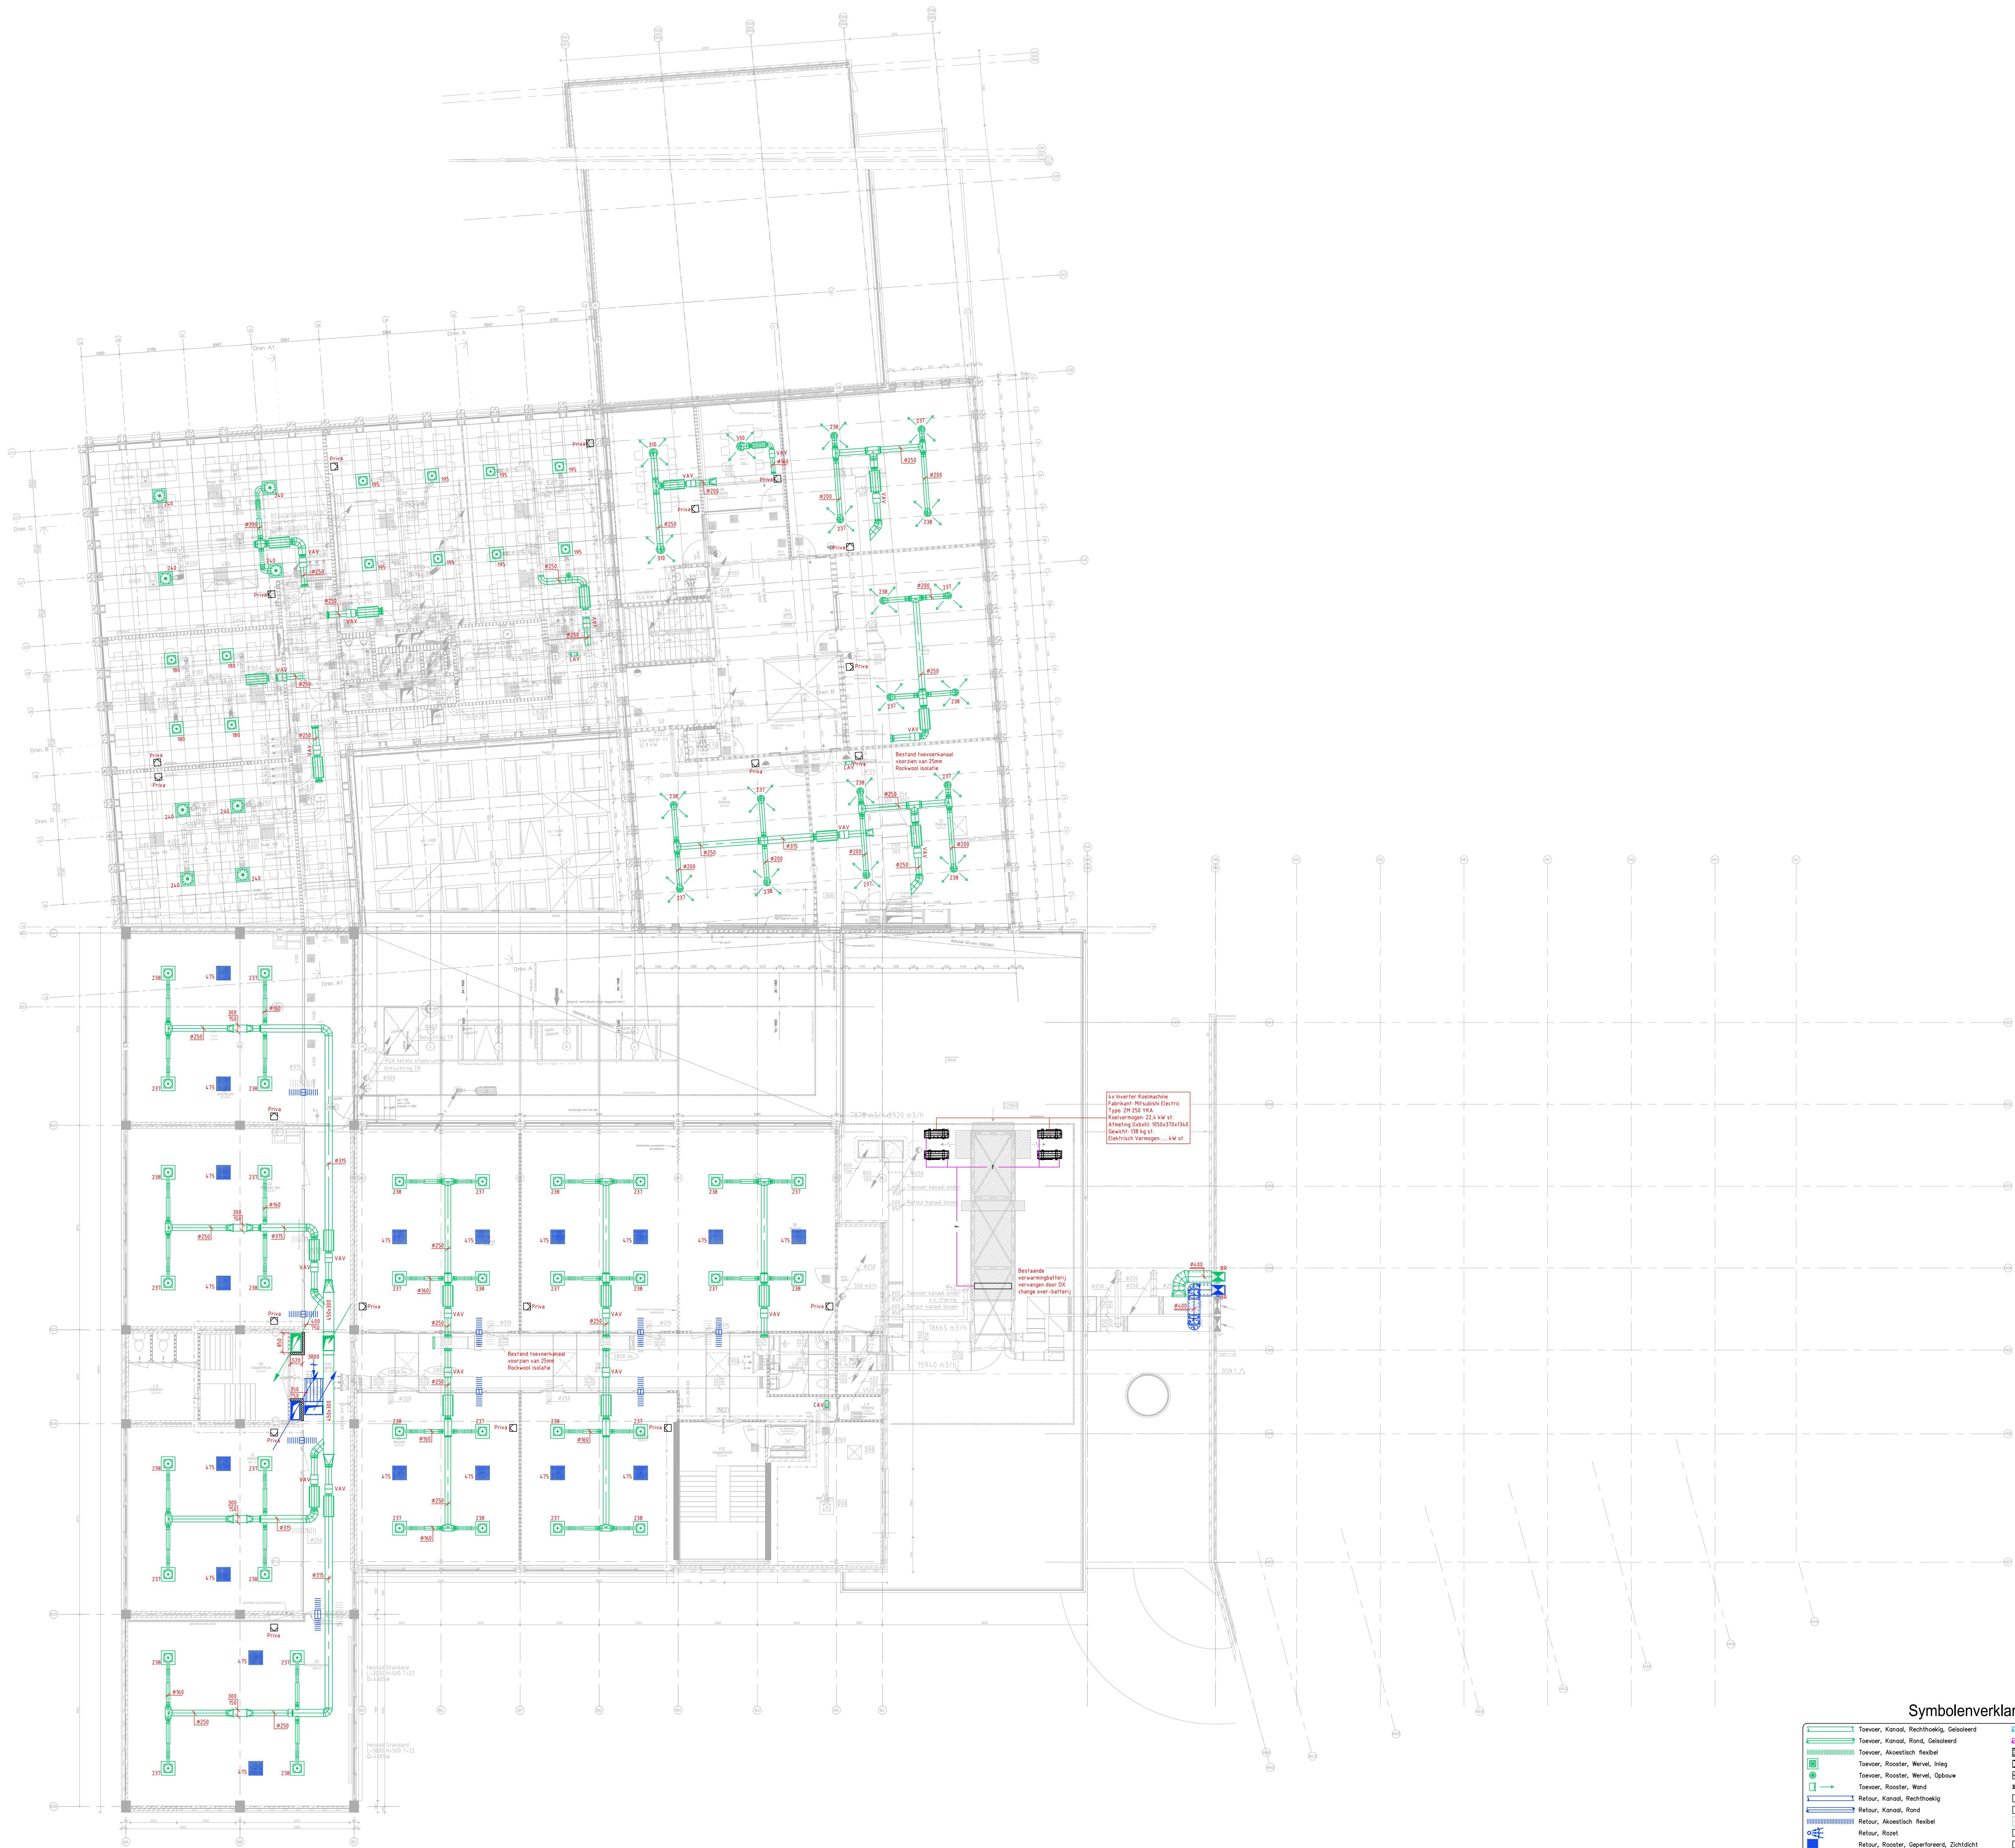

Symbolenverklaring installaties

	Toevoer, Kanon, Rechthoekig, Geïsoleerd		Buitenluchttoezuig, Kanon
	Toevoer, Kanon, Rond, Geïsoleerd		Buitenluchttoezuig, Kanon
	Toevoer, Akeestisch, Rechthoekig		Geluidsdemper
	Toevoer, Rooster, Murel, Heng		Brandklep
	Toevoer, Rooster, Murel, Opbouw		Regelklep
	Toevoer, Rooster, Wand		Kleppenregister
	Retour, Kanon, Rechthoekig		Variable Volume Regeloor
	Retour, Kanon, Rond		Constant Volume Register
	Retour, Akeestisch, Rechthoekig		Verwarmingplaat (Alleen ruimte reserveren per lokal)
	Retour, Rooster		Bedieningspaneel Privé Touchpoint One
	Retour, Rooster, Geperforeerd, Zichtdicht		Bedieningspaneel Klimaatgroep Holland
	Overstromen		Temperatuurtransmitter
			C22 Transmitter

Binnenklimaat Aeres Scholen

Luchtbehandeling, Aeres Locatie Velp
1e Verdieping, Nieuwe Situatie

Datum: 7-9-2022	Schaal: 1:100	Getekend: EG	Discipline: Werktuigkundig
Fase: TO	Formaat: A0	Gecontroleerd: MT	File: LB-1X.dwg
Bordewijk Adviseurs INSTALLATIETECHNIEK EN BOUTWYSICA			
Rijswijk 1427 7501 BR Rijnhuizen Boulevard 122 3511 NJ Rijnhuizen T: 030 246 08 00 E: info@bordewijkadviseurs.nl W: www.bordewijkadviseurs.nl			

Werknummer: 4P2109900

Tekeningnummer: LB-11

Datum:	Getekend:	Omschrijving:

[illegible]

Binnenklimaat Aeres Scholen				Werknummer: 4P2109900	
Luchtbehandeling, Aeres Locatie Velp Dak, Nieuwe Situatie				Tekeningnummer: LB-12	
Datum: 7-9-2022		T-10 To: 1:00		Getekend: EG Gecontroleerd: MT	
Discipline:		Werkstuknummer:		File: LB-10	
BORDEWIJK ADVISEURS				Wijzigingen:	
INSTALLATIE-TECHNIEK EN BOUWFIYSICA				Datum: Gec. Omschrijving:	

Symbolenverklaring installaties

	Component	Value
1	Tweeter, Kanad, Reethoakho, Gebouwd	Bulterhuisbouw, Kanad
2	Tweeter, Kanad, Rand, Geleesed	Bulterhuisbouw, Kanad
3	Tweeter, Kanad, Reethoakho, flexibel	Guldeldemper
4	Tweeter, Rooster, Rintel, Hing	Brandspl
5	Tweeter, Rooster, Rintel, Opbouw	Regelpl
6	Tweeter, Rooster, Rand	Kleppenspleiter
7	Retour, Kanad, Reethoakho	Variable Volume Regulator
8	Retour, Kanad, Rand	Constant Volume Regulator
9	Retour, Kanad, flexibel	Neuwaarmakende (Aster ruitjes) reserveer pen
10	Retour, Rooster	Bedieningspaneel P116 Touchpanel One
11	Retour, Rooster, Geperforeerd, Zichtdicht	Bedieningspaneel Klimaatgorg Holland
12	Overstromen	Temperatuursensor
13		om

Binnenklimaat Aeres Scholen
Luchtbehandeling, Aeres Locatie Emmeloord Dak, Nieuwe Situatie

Datum:	7-9-2022	Schaal:	1:100	Getekend:	E
Fase:	TO	Formaat:	A0	Gecontroleerd:	M


BORDEWIJK
ADVISEURS
 INSTALLATIE-TECHNIEK
 EN BOUWFYSICA

Postbus 1407
 7302 BR Apeldoorn
 Bezoekadres
 Capionstraat 122
 7311 NJ Apeldoorn
 055 - 540 38 07
 info@bordewijkadviseurs.nl
 www.bordewijkadviseurs.nl

Werknummer:
4P2109900

Tekeningnummer:
LB-22

Discipline:	Werktuigkundig		
File:	LB-2X.dwg		
	Wijzigingen:		
	Datum:	Get.	Omschrijving:

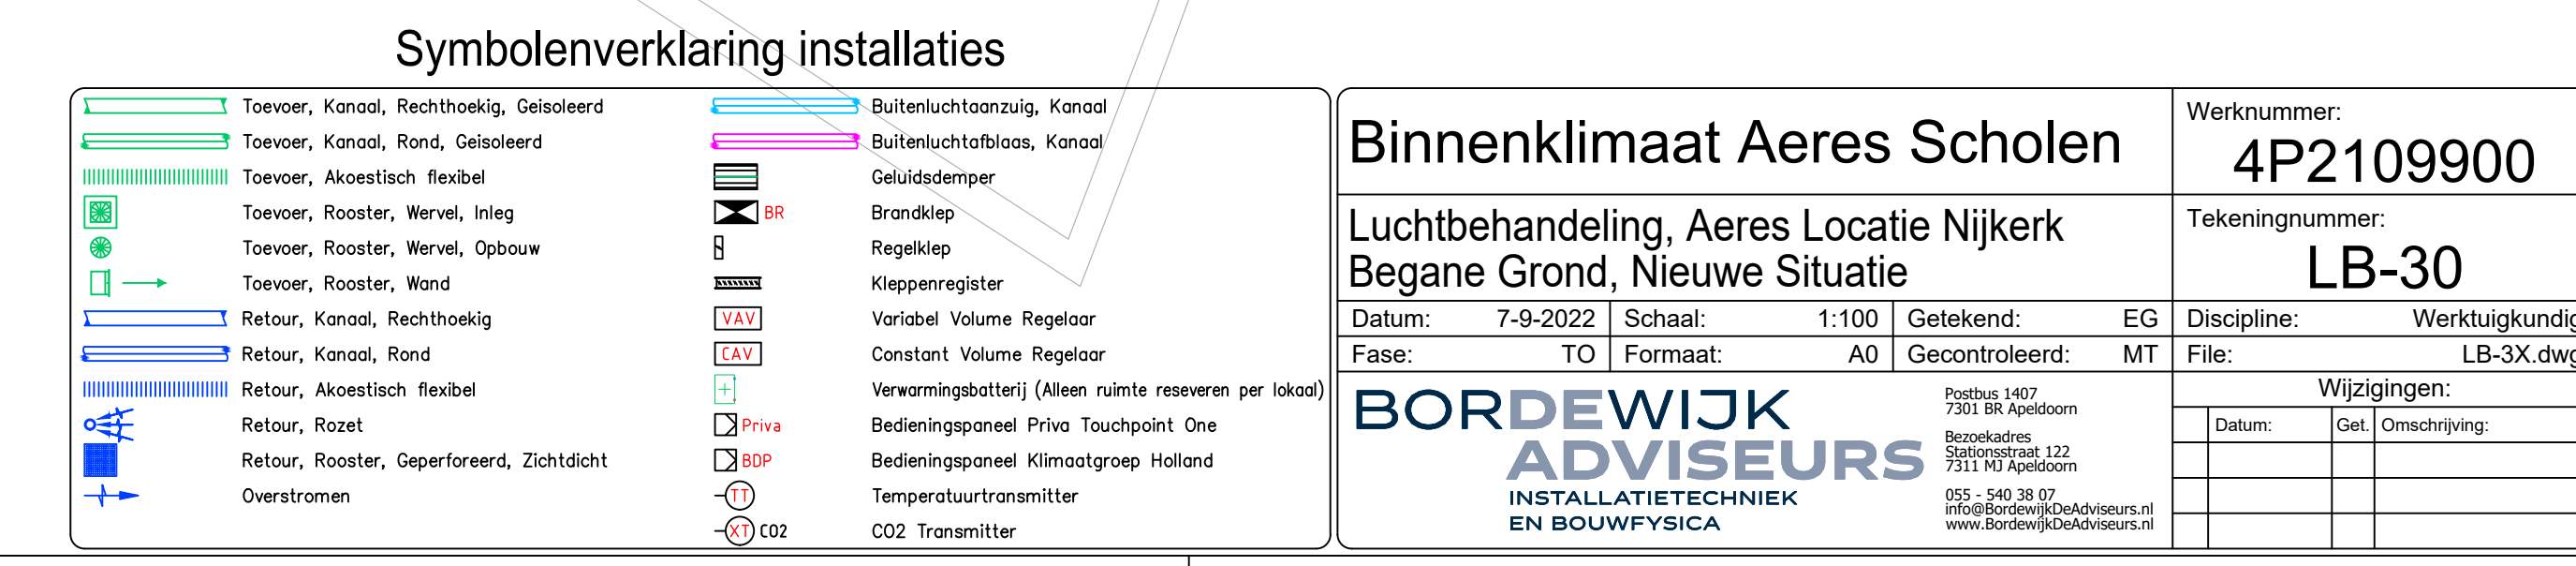

Plattegrond 1e verdieping (gewijzigd)

Symbolenverklaring installaties

	Tonnel, Kanot, Rechthoekig, Geïsoleerd		Builenluchtzuig, Kanot
	Tonnel, Kanot, Rond, Geïsoleerd		Builenluchttroos, Kanot
	Tonnel, Assenloos flexibel		Geuldeur
	Tonnel, Rooster, Wervel, Inleg		Brandsklep
	Tonnel, Rooster, Wervel, Opbouw		Regelklep
	Tonnel, Rooster, Wervel		Regelregister
	Relaisur, Kanot, Rechthoekig		Variabele Volume Regelaar
	Relaisur, Kanot, Rond		Constant Volume Regelaar
	Relaisur, Assenloos flexibel		Versmingsplaatje (Alleen rechts noemen per laas)
	Relaisur, Rooster		Bedieningspaneel Prijs, Touchpanel One
	Relaisur, Rooster, Geperforeerd, Zichtdicht		Bedieningspaneel Klimaatgroep Holland
	Overstromen		Temperatuurtransmitter
			CO2 Transmitter

Binnenklimaat Aeres Scholen

Luchtbehandeling, Aeres Locatie Nijkerk
1e Verdieping, Nieuwe Situatie

Datum: 7-9-2022 | Schaal: 1:100 | Getekend: EG
Fase: TO | Formaat: A0 | Gecontroleerd: MT

BORDEWIJK ADVISEURS
INSTALLATIETECHNIEK
EN BOUWFYSICA

Werknummer: 4P2109900

Tekeningnummer: LB-31

Discipline: Werktuigkundig

Wijzigingen:
Datum: 1e: Ontwerp

Luchtkanalen worden met Tonnels 153
aangelegd, deze 83 mm. verticaal
geïsoleerd (R=0,18) aangebracht & afgewerkt
met aluminium ducts bevestiging, passen met
10% overmaat, dit moet worden
aangegeven in de tekening waar nodig

De Inverter Koeltechniek
Fabriek: Mitsubishi Electric
Type: PUZ-200T-100A
Afmeting (LxBxH): 800x420x250
Gewicht: 70 kg

De Inverter Koeltechniek
Fabriek: Mitsubishi Electric
Type: PUZ-200T-100A
Afmeting (LxBxH): 800x420x250
Gewicht: 70 kg



De Inverter Koeltechniek
Fabriek: Mitsubishi Electric
Type: PUZ-200T-100A
Afmeting (LxBxH): 800x420x250
Gewicht: 70 kg

De Inverter Koeltechniek
Fabriek: Mitsubishi Electric
Type: PUZ-200T-100A
Afmeting (LxBxH): 800x420x250
Gewicht: 70 kg

De Inverter Koeltechniek
Fabriek: Mitsubishi Electric
Type: PUZ-200T-100A
Afmeting (LxBxH): 800x420x250
Gewicht: 70 kg

De Inverter Koeltechniek
Fabriek: Mitsubishi Electric
Type: PUZ-200T-100A
Afmeting (LxBxH): 800x420x250
Gewicht: 70 kg


De Inverter Koeltechniek
Fabriek: Mitsubishi Electric
Type: PUZ-200T-100A
Afmeting (LxBxH): 800x420x250
Gewicht: 70 kg

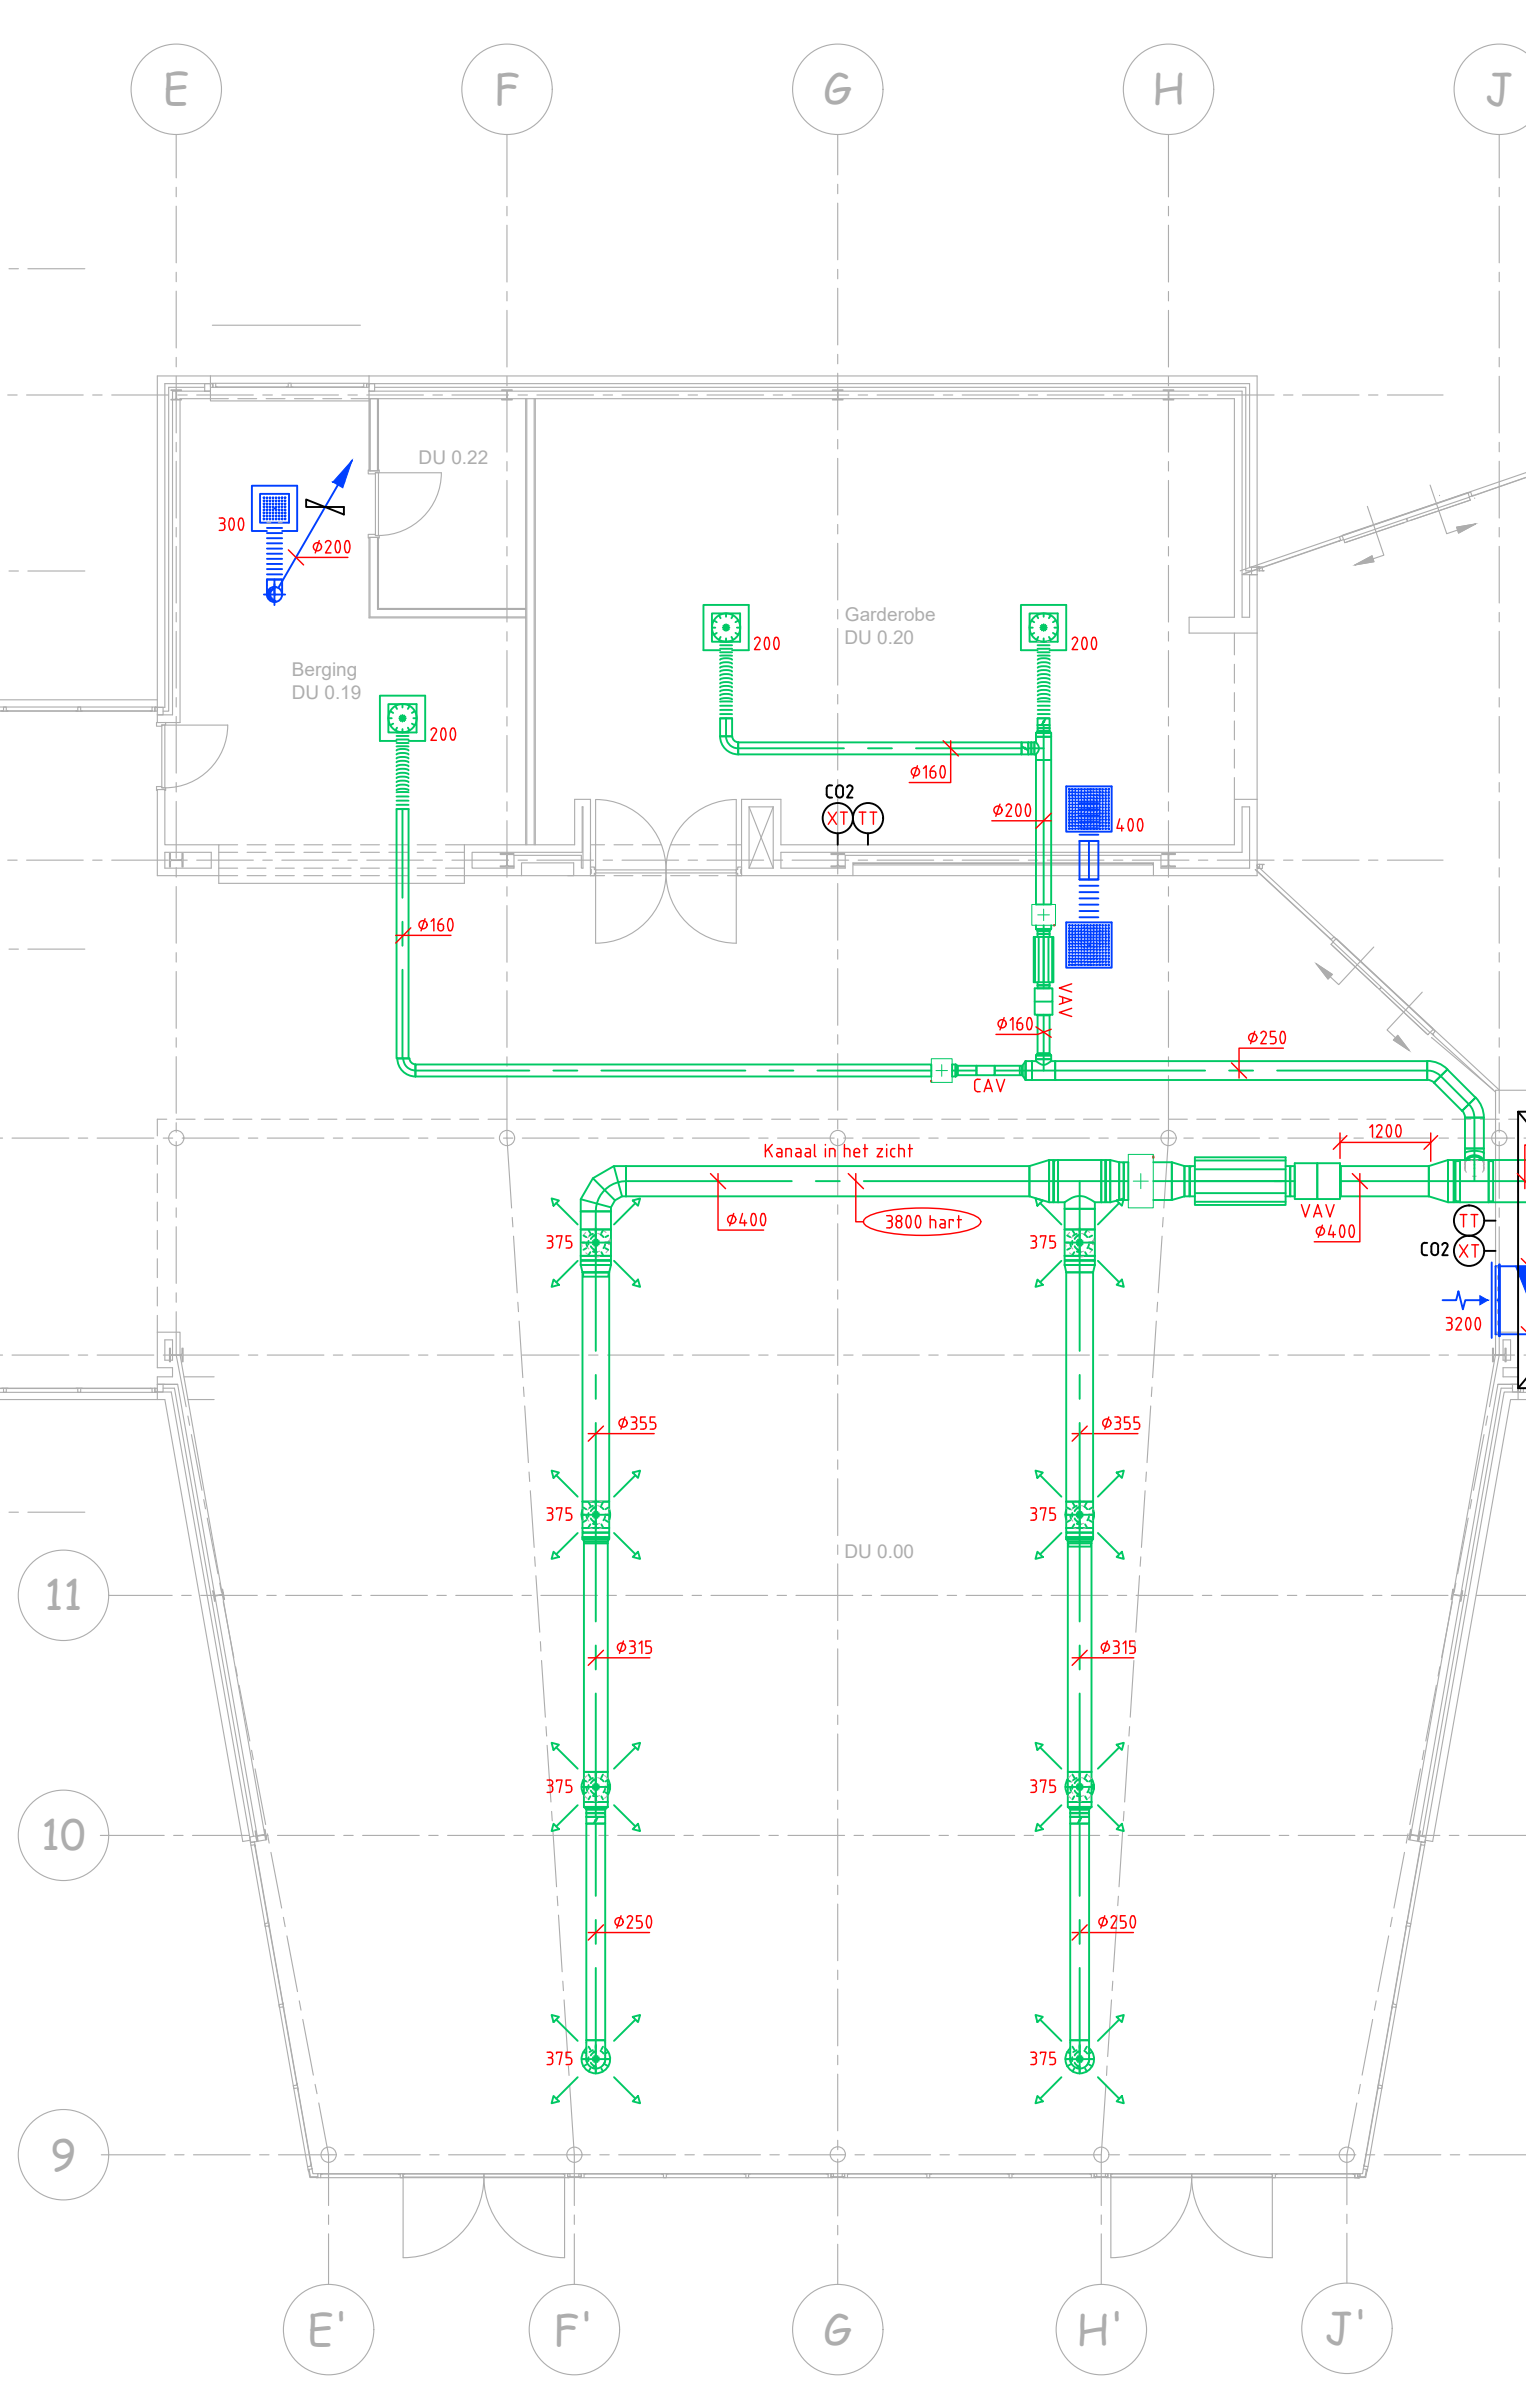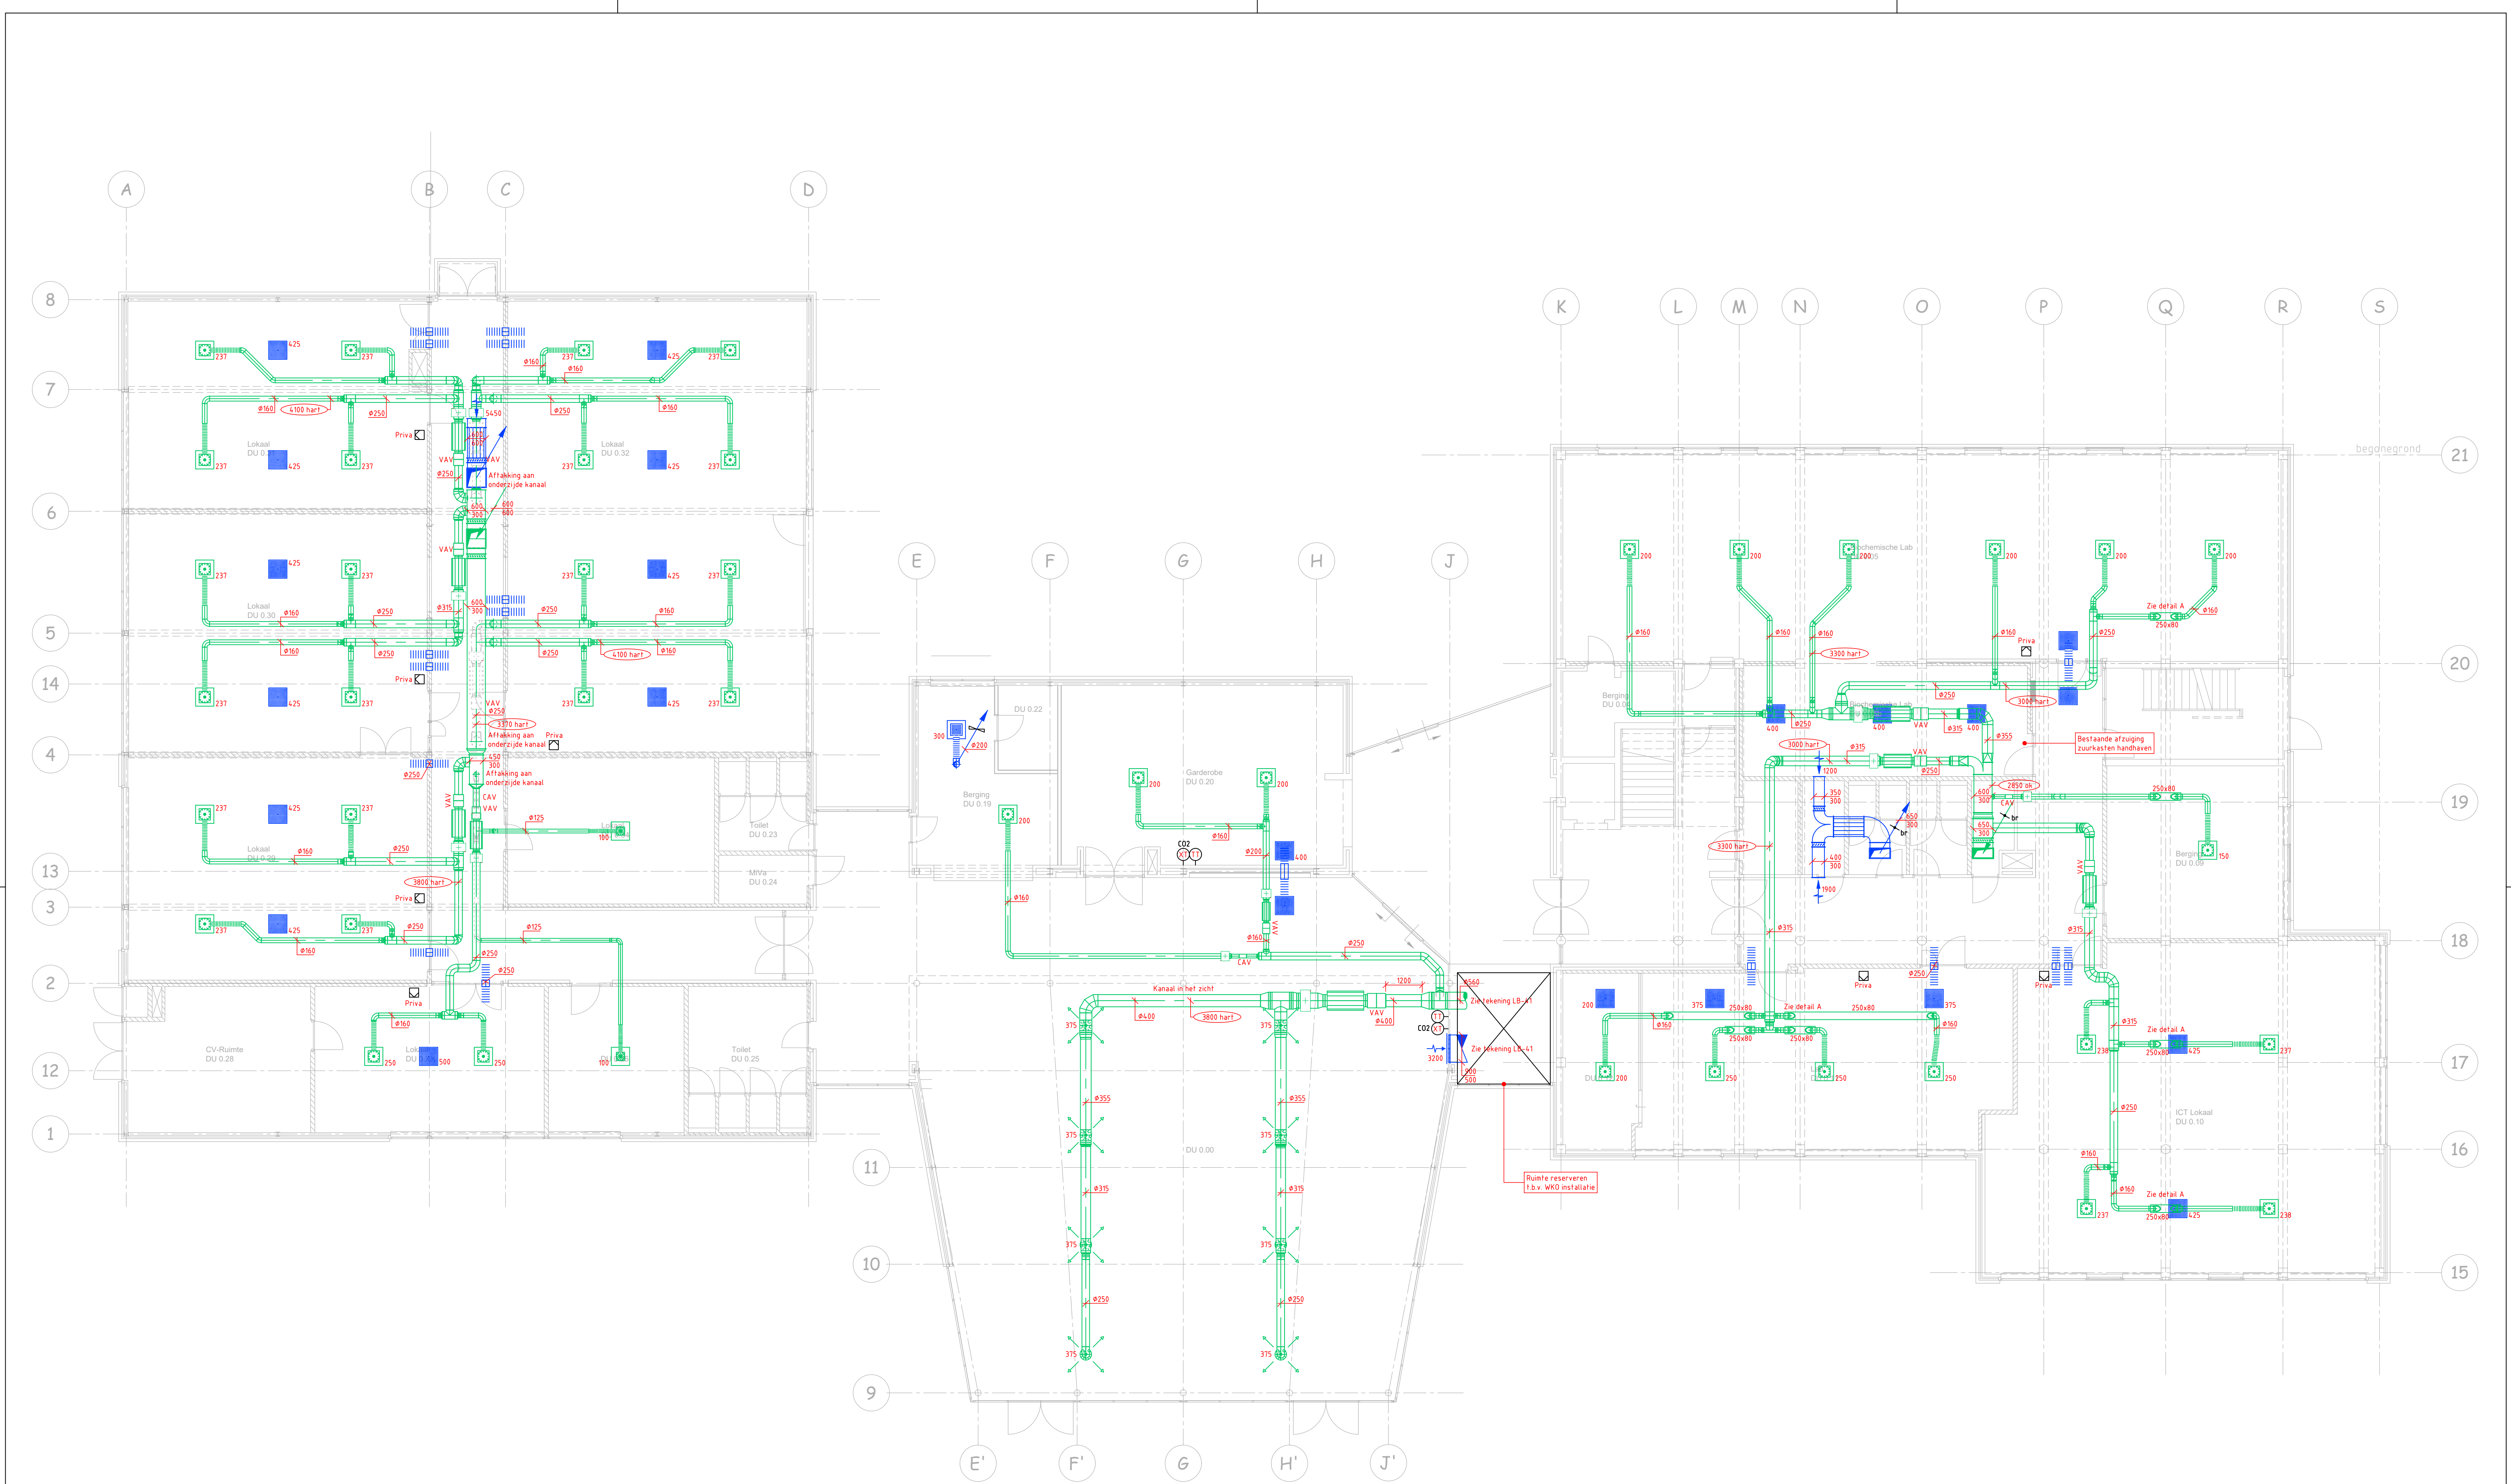

Symbolenverklaring installaties

- | | |
|---|---|
| Toevoer, Kanaal, Rechthoekig, Gelsoleerd | Buitenluchtaanzuig, Kanaal |
| Toevoer, Kanaal, Rond, Gelsoleerd | Buitenluchtafblaat, Kanaal |
| Toevoer, Akoestisch flexibel | Geluidsdemper |
| Toevoer, Rooster, Wervel, Inleg | Brandklep |
| Toevoer, Rooster, Wervel, Opbouw | Regelklep |
| Toevoer, Rooster, Wand | Kleppenregister |
| Retour, Kanaal, Rechthoekig | Variabel Volume Regelaar |
| Retour, Kanaal, Rond | Constant Volume Regelaar |
| Retour, Akoestisch flexibel | Verwarmingsbatterij (Alleen ruimte reserveren per lokaal) |
| Retour, Rozet | Bedieningspaneel Priva Touchpoint One |
| Retour, Rooster, Geperforeerd, Zichtdicht | Bedieningspaneel Klimaatgroep Holland |
| Overstromen | Temperatuurantransmitter |
| | CO2 Transmitter |

Binnenklimaat Aeres Scholen		Werknummer: 4P2109900	
Luchtbehandeling, Aeres Locatie Dronten		Tekeningnummer: LB-40	
Begane Grond, Nieuwe Situatie		Discipline: Werktuigkundig	
Datum: 7-9-2022	Schaal: 1:100	Getekend: EG	File: LB-4X.dwg
Fase: TO	Formaat: A1	Gecontroleerd: MT	
BORDEWIJK ADVISEURS		Wijzigingen:	
Postbus 1407 7301 BK Apeldoorn Benoeladres Stationsstraat 122 7311 PD Apeldoorn 055 - 540 38 07 info@bordewijkadviseurs.nl www.bordewijkadviseurs.nl		Datum: Get. Omschrijving:	

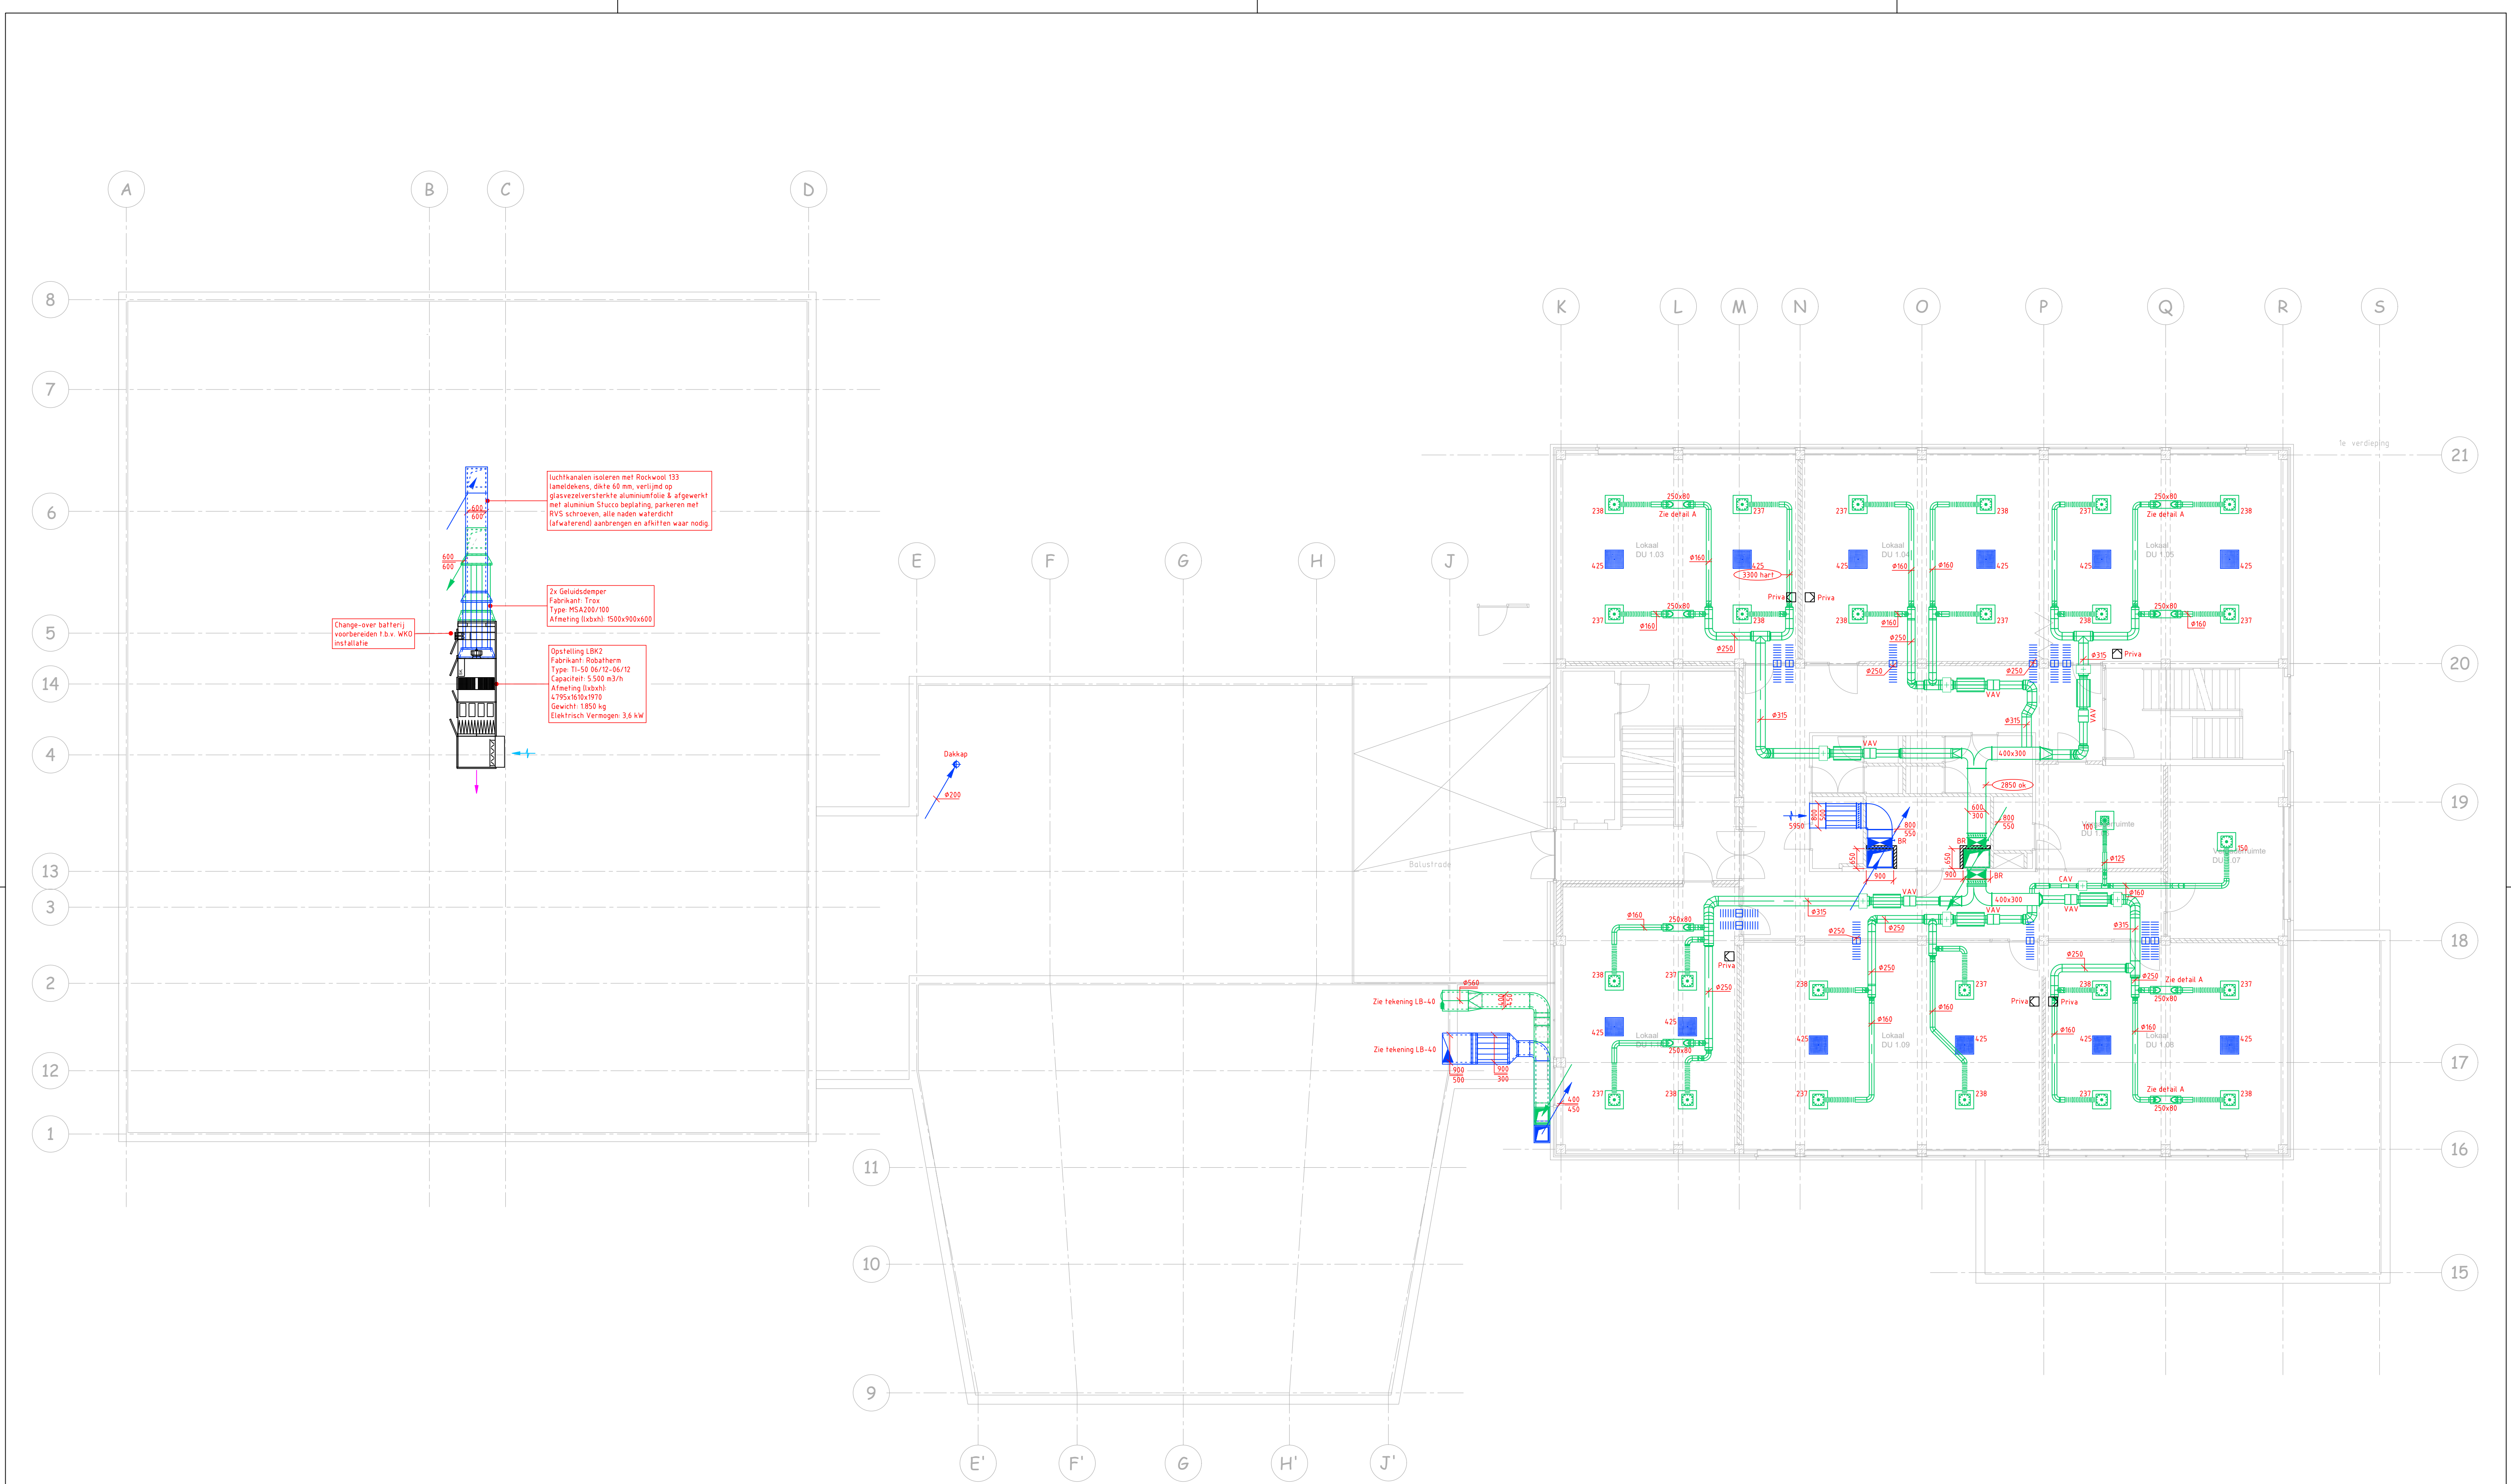

Symboolenverklaring installaties

Toevoer, Kanaal, Rechthoekig, Gelsoleerd	Buitenluchtaanzuig, Kanaal
Toevoer, Kanaal, Rond, Gelsoleerd	Buitenluchtafblaat, Kanaal
Toevoer, Akoestisch flexibel	Geluidsdemper
Toevoer, Rooster, Wervel, Inleg	Brandklep
Toevoer, Rooster, Wervel, Opbouw	Regelklep
Toevoer, Rooster, Wand	Kleppenregister
Retour, Kanaal, Rechthoekig	Variabel Volume Regelaar
Retour, Kanaal, Rond	Constant Volume Regelaar
Retour, Akoestisch flexibel	Verwarmingsbatterij (Alleen ruimte reserveren per lokaal)
Retour, Rozet	Bedieningspaneel Priva Touchpoint One
Retour, Rooster, Geperforeerd, Zichtdicht	Bedieningspaneel Klimaatgroep Holland
Overstromen	Temperatuurttransmitter
	CO2 Transmitter

Detail A 1:50

Binnenklimaat Aeres Scholen

Luchtbehandeling, Aeres Locatie Dronten

1e Verdieping, Nieuwe Situatie




Datum: 7-9-2022	Schaal: 1:100	Getekend: EG
Fase: TO	Formaat: A1	Gecontroleerd: MT

BORDEWIJK ADVISEURS

INSTALLATIETECHNIEK
EN BOUWFYSICA

Postbus 1407
7301 BK Apeldoorn
Benoelstraat 122
7311 AD Apeldoorn
055 - 540 38 07
info@bordewijkadviseurs.nl
www.bordewijkadviseurs.nl

Werknummer: 4P2109900	
Tekeningnummer: LB-41	
Discipline: Werktuigkundig	
File: LB-4X.dwg	
Wijzigingen:	
Datum:	Get. Omschrijving:

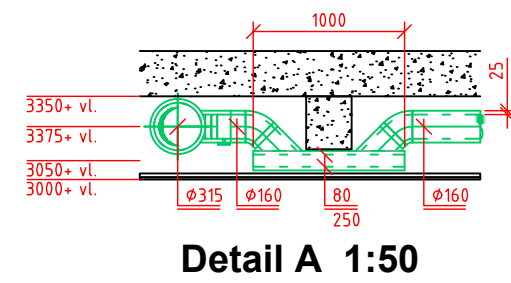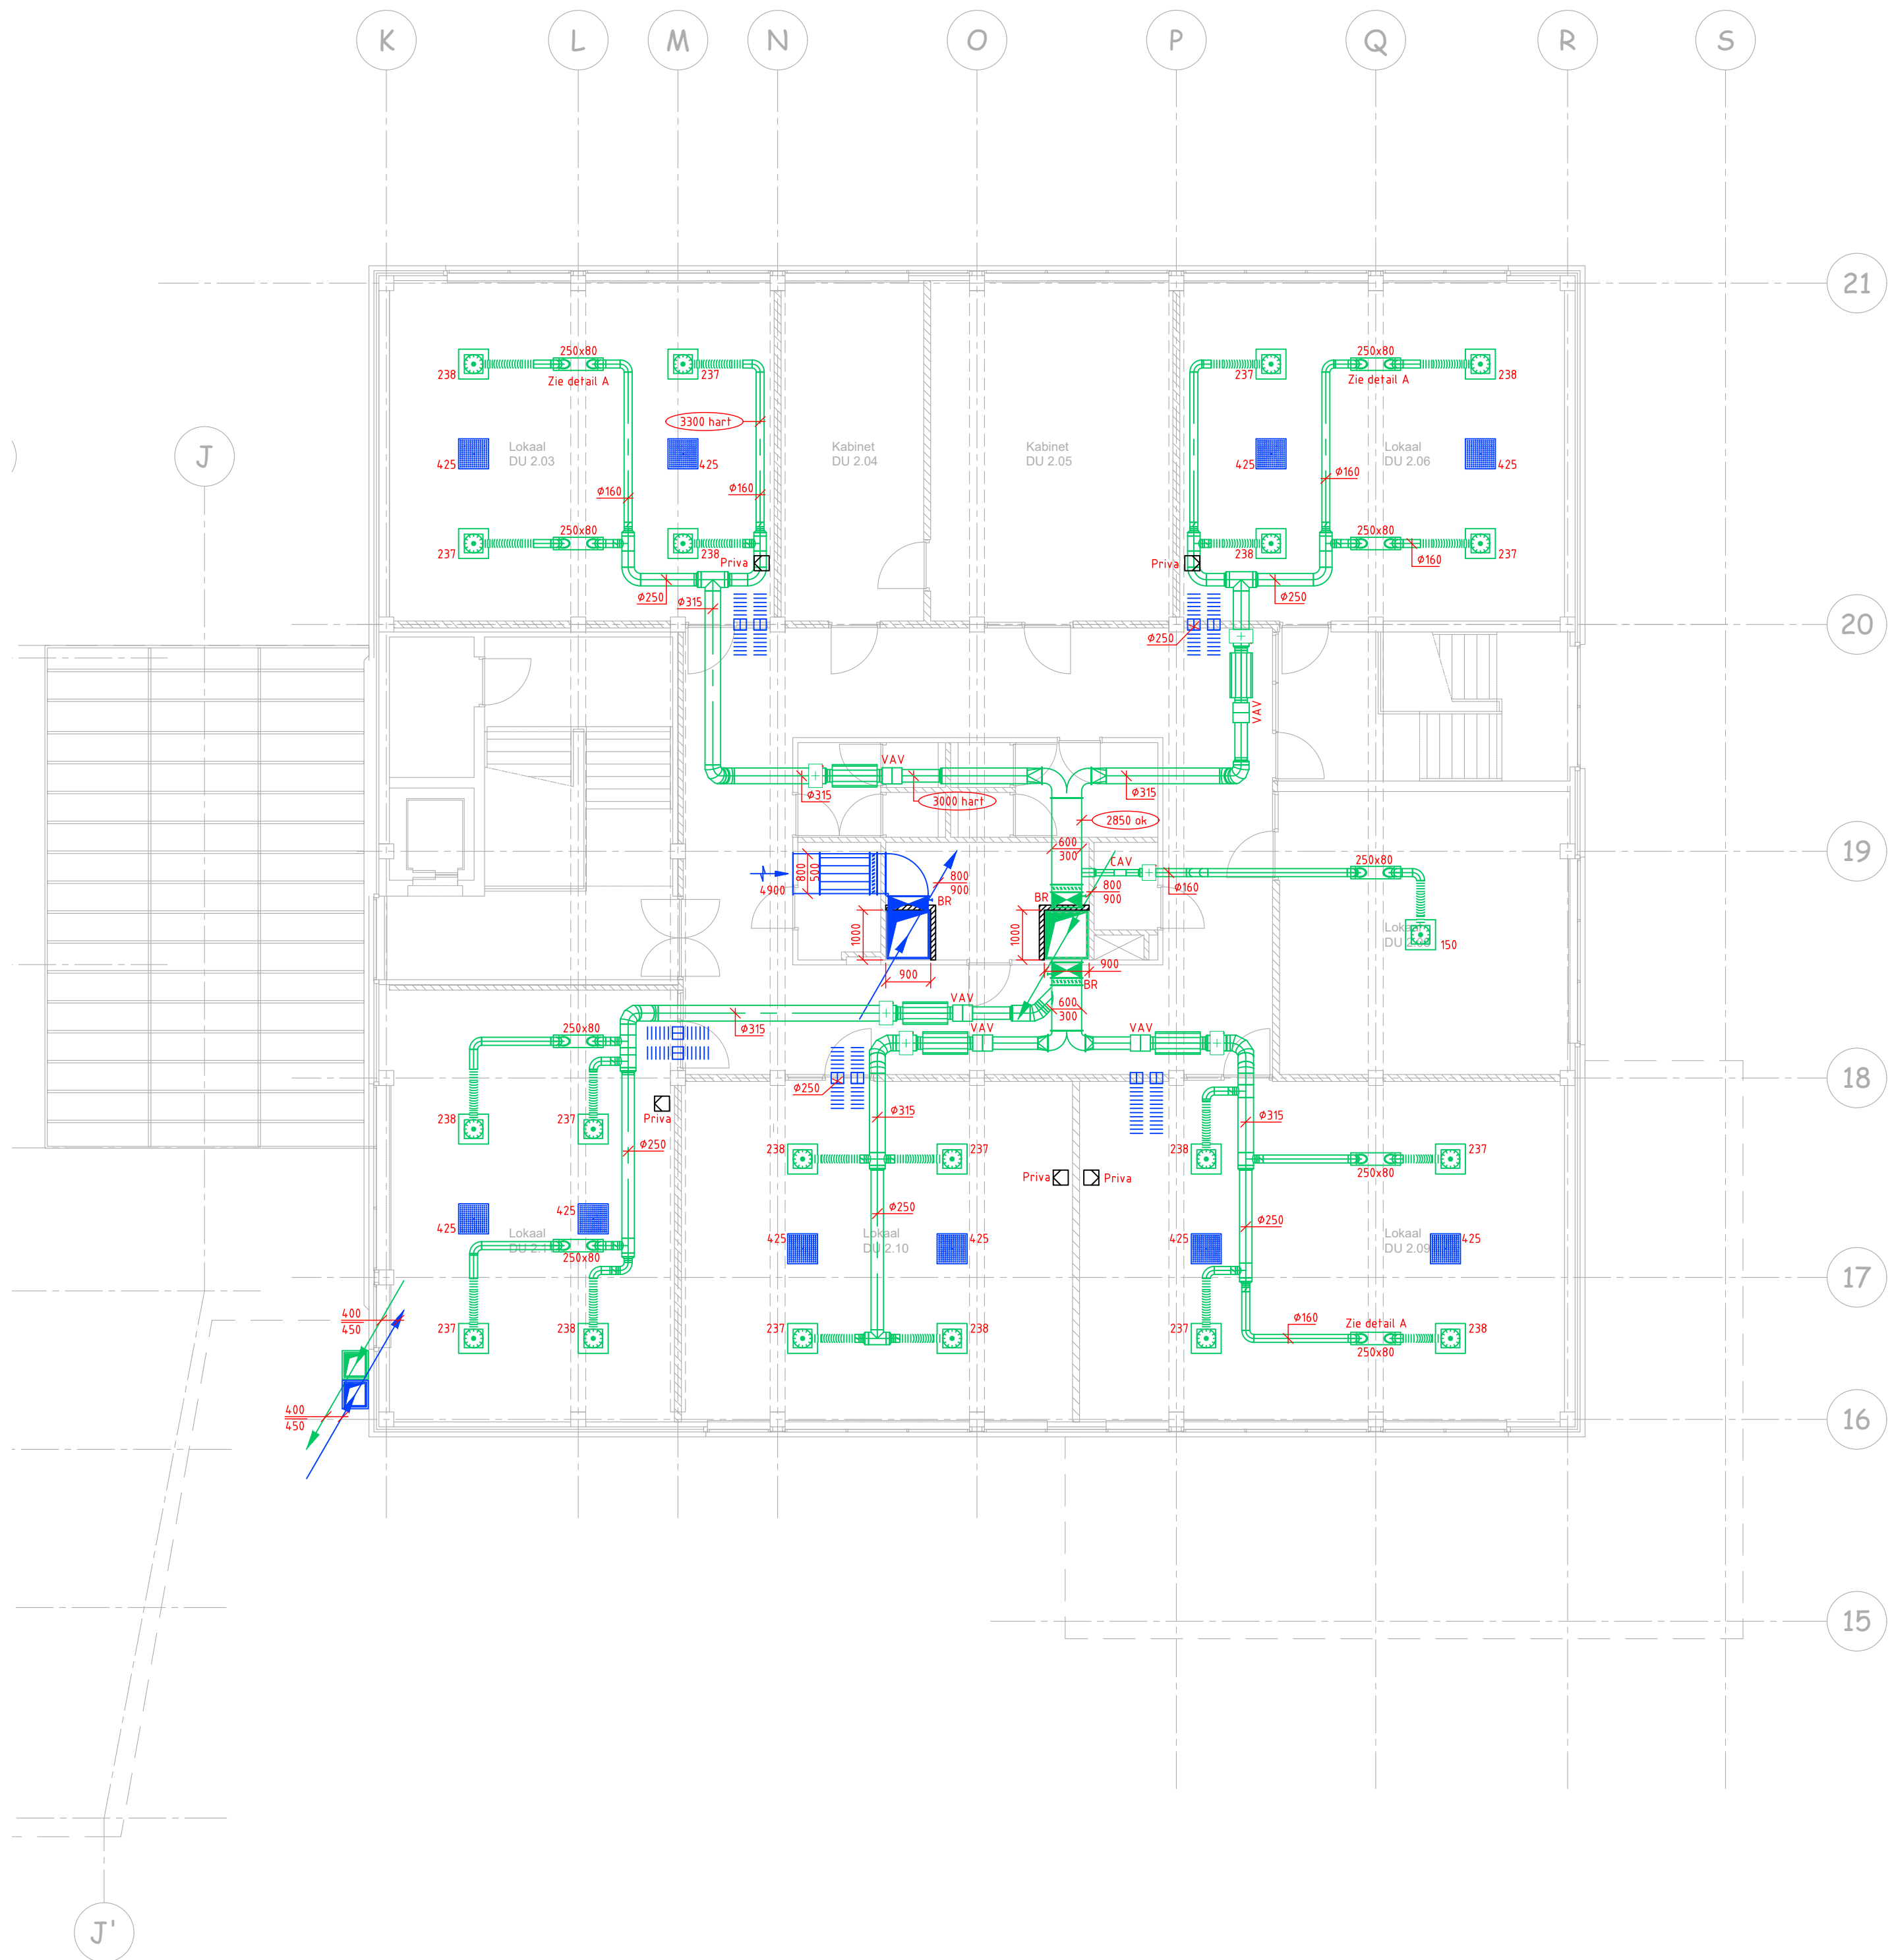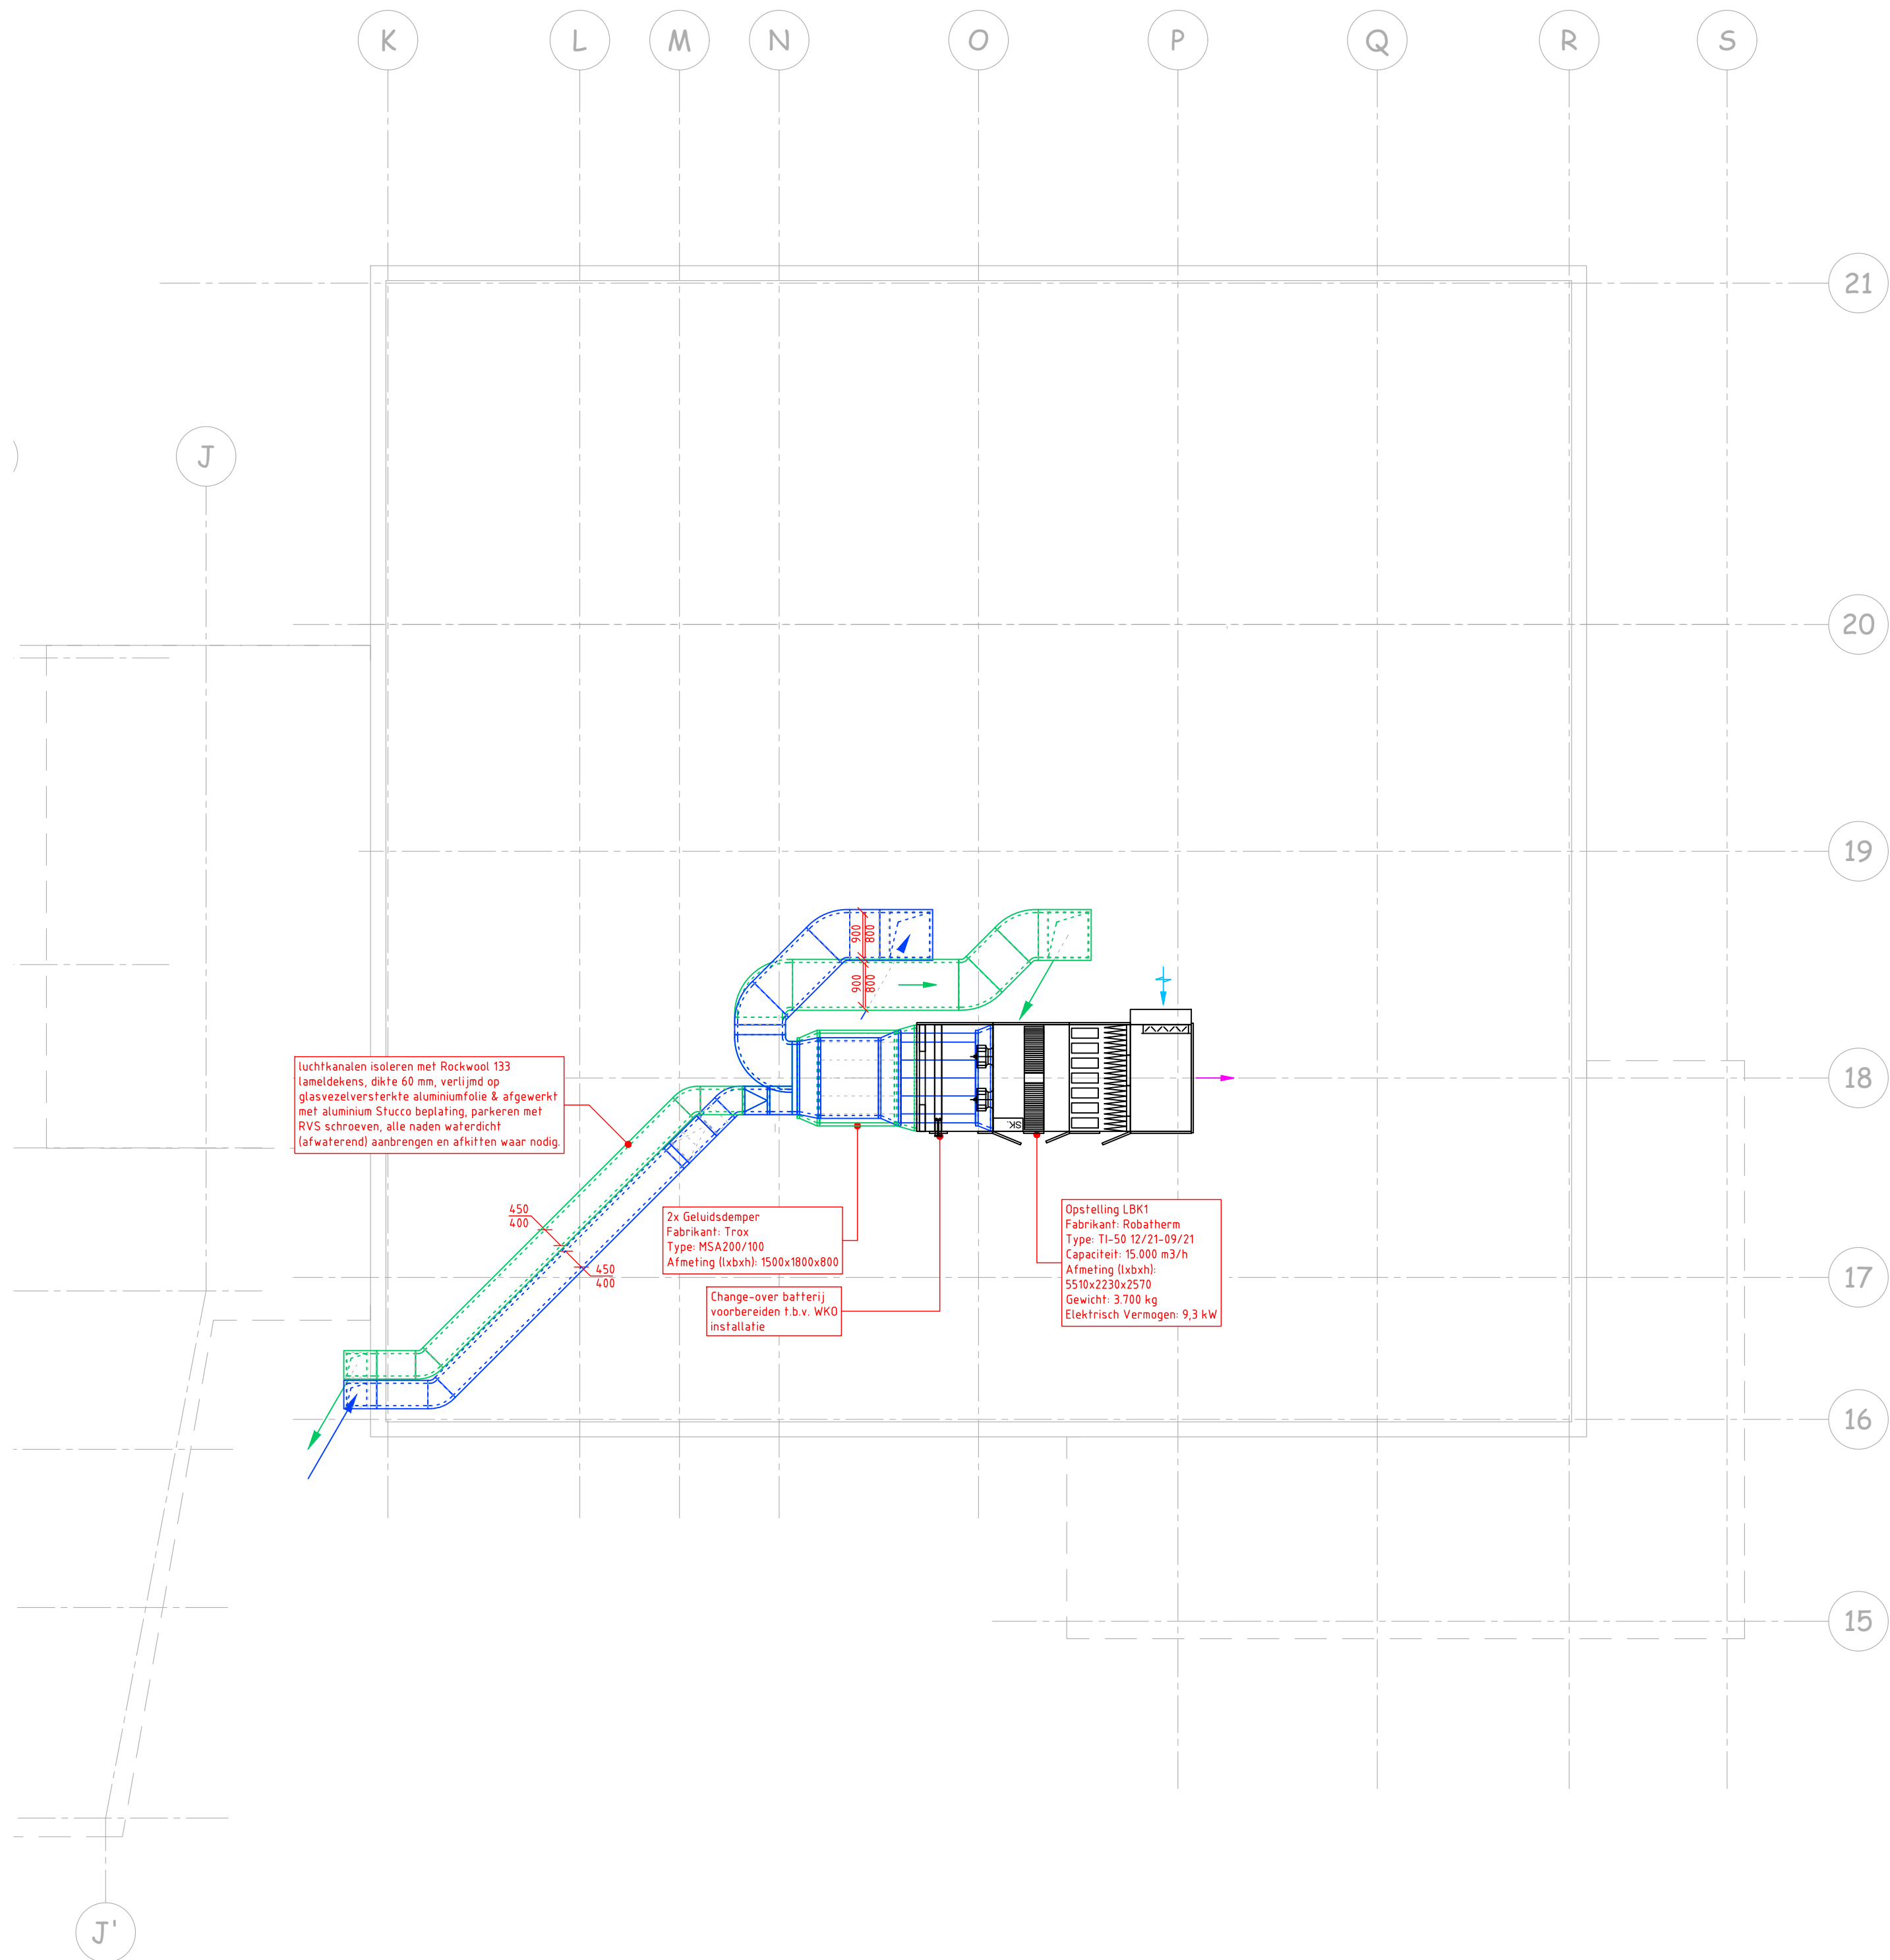


Symbolenverklaring installaties

Binnenklimaat Aeres Scholen				Werknummer: 4P2109900	
Luchtbehandeling, Aeres Locatie Dronten				Tekeningnummer: LB-42	
2e Verdieping / Dak, Nieuwe Situatie					
Datum:	7-9-2022	Schaal:	1:100	Getekend:	EG
Fase:	TO	Formaat:	A1	Gecontroleerd:	MT
BORDEWIJK ADVISEURS				Wijzigingen:	
Postbus 1407 7301 BK Apeldoorn Benoeladree Stationstraat 122 7311 AD Apeldoorn 055 - 540 38 07 info@bordewijkadviseurs.nl www.bordewijkadviseurs.nl				Datum:	
				Get.	
				Omschrijving:	

Binnenklimaat Aeres Scholen					Werknummer: 4P2109900				
Luchtbehandeling, Aeres Locatie Maartensdijk Begane Grond, Nieuwe Stuw					Tekeningnummer: LB-50				
Datum: 7-9-2022		Schaal: 1:100		Getekend: EG					
Fase: TO		Formaat: A0		Gecontroleerd: MT					
BORDEWIJK ADVISEURS INSTALLATIE-TECHNIEK EN BOUWFIYSICA 1902 LB-Aersden Boulevard 1500-1500-137 1500-1500-137 1500-1500-137 1500-1500-137 1500-1500-137 1500-1500-137 1500-1500-137 1500-1500-137					Wijzigingen: <table><tr><th>Datum</th><th>Gez.</th><th>Omschrijving</th></tr></table>		Datum	Gez.	Omschrijving
Datum	Gez.	Omschrijving							

Binnenklimaat Aeres Scholen				Werknummer: 4P2109900					
Luchtbehandeling, Aeres Locatie Maartensdijk te Verdieping, Nieuwe Situatie				Tekeningnummer: LB-51					
Datum: 7-9-2022		Schaal: 1:100		Geestekend: EG					
Fase: To		Formaat: A0		Gecontroleerd: MT					
BORDWIJK ADVISORS INSTALLATIE-TECHNIEK EN BOUWFYSICA				Wijzigingen:					
				Datum		Gat.		Omschrijving	

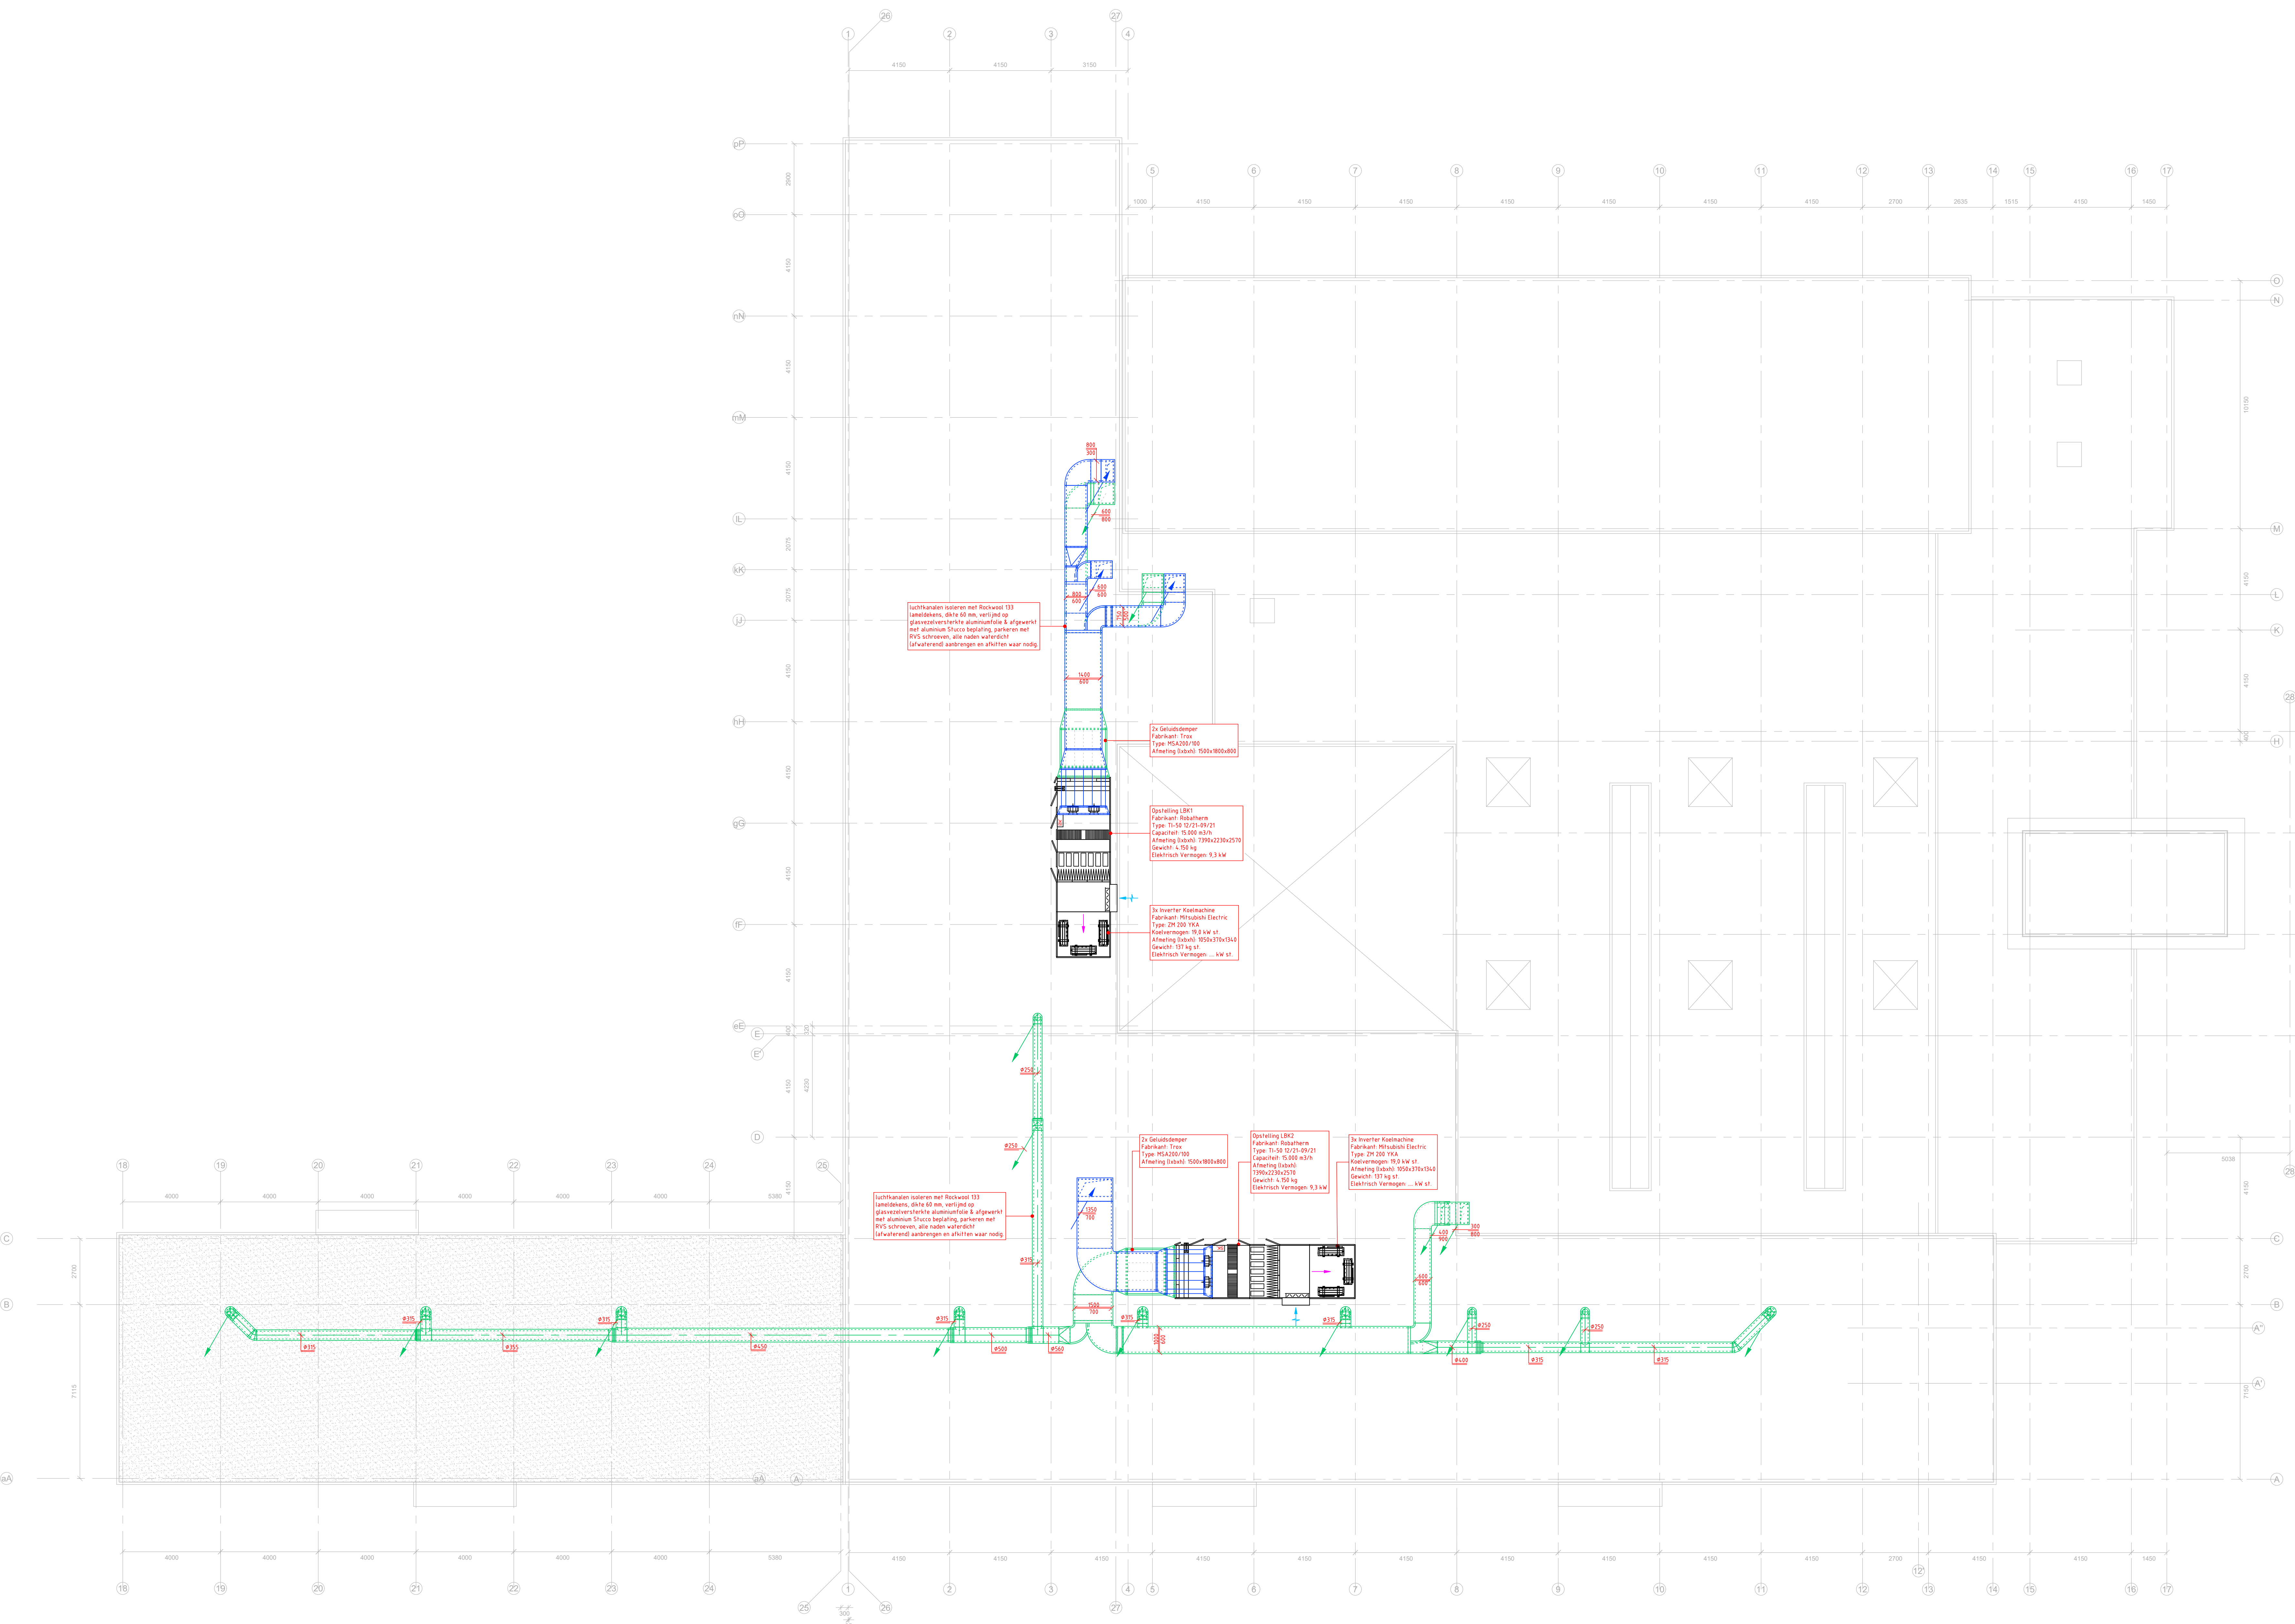

DAK

Symbolenverklaring installaties

	Toevoer, Kanals, Rechthoekig, Geïsoleerd		Buitenluchttoezig, Kanals
	Toevoer, Kanals, Rond, Geïsoleerd		Buitenluchttoezig, Kanals
	Toevoer, Afgesloten flexibel		Geluidsdemper
	Toevoer, Rooster, Mureel, Inleg		Brandklep
	Toevoer, Rooster, Mureel, Opbouw		Regelklep
	Toevoer, Rooster, Wand		Kleppenregister
	Retour, Kanals, Rechthoekig		Variable Volume Regeloor
	Retour, Kanals, Rond		Constant Volume Regeloor
	Retour, Afgesloten flexibel		Verwarmingsplaatje (Alleen ruimte reserveren per lokal)
	Retour, Rooster		Bedieningspaneel Privé Touchpoint One
	Retour, Rooster, Geperforeerd, Zichtdicht		Bedieningspaneel Klimaatgroep Holland
	Overstroom		Temperatuurtransmitter
			CO2 Transmitter

Binnenklimaat Aeres Scholen		Werknummer: 4P2109900	
Luchtbehandeling, Aeres Locatie Maartensdijk		Tekeningnummer: LB-52	
Datum: 7-9-2022		Schaal: 1:100	Getekend: EG
Fase: TO		Formaat: A0	Gecontroleerd: MT
Discipline: Werktuigkundig		File: LB-5X.dwg	
BORDEWIJK ADVISEURS		Wijzigingen:	
INSTALLATIETECHNIEK EN BOUTWYSICA		Datum: Gaf. Omschrijving:	
Postbus 1407 7500 BA Apeldoorn Telefoon: 055 246 18 10 E-mail: info@bordewijkadviseurs.nl www.bordewijkadviseurs.nl			