



# ML OOSTPOORT



(POLDERWEG 3)

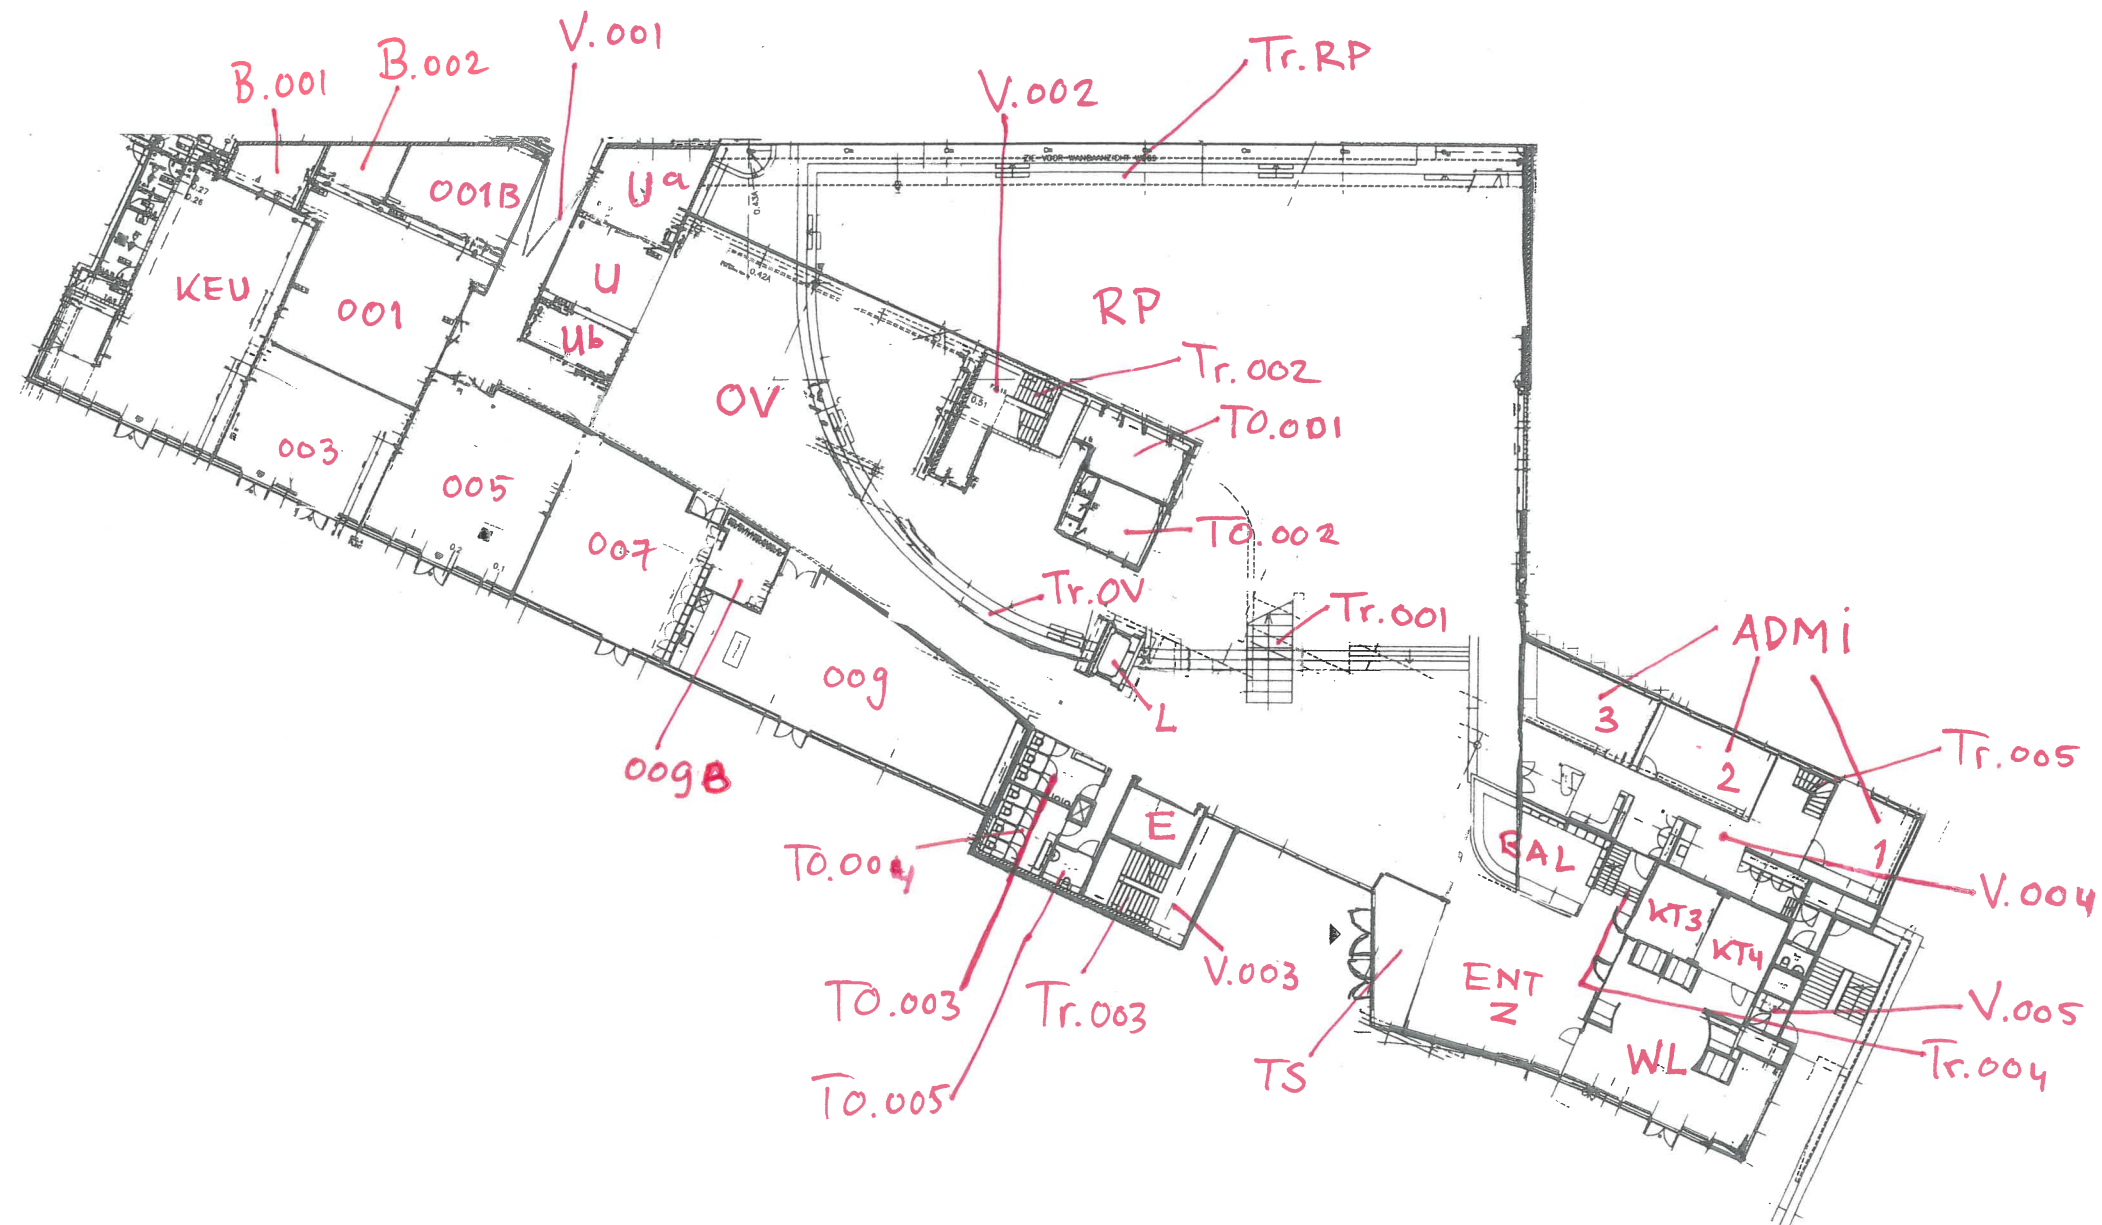

B.G. (Hoogbouw)

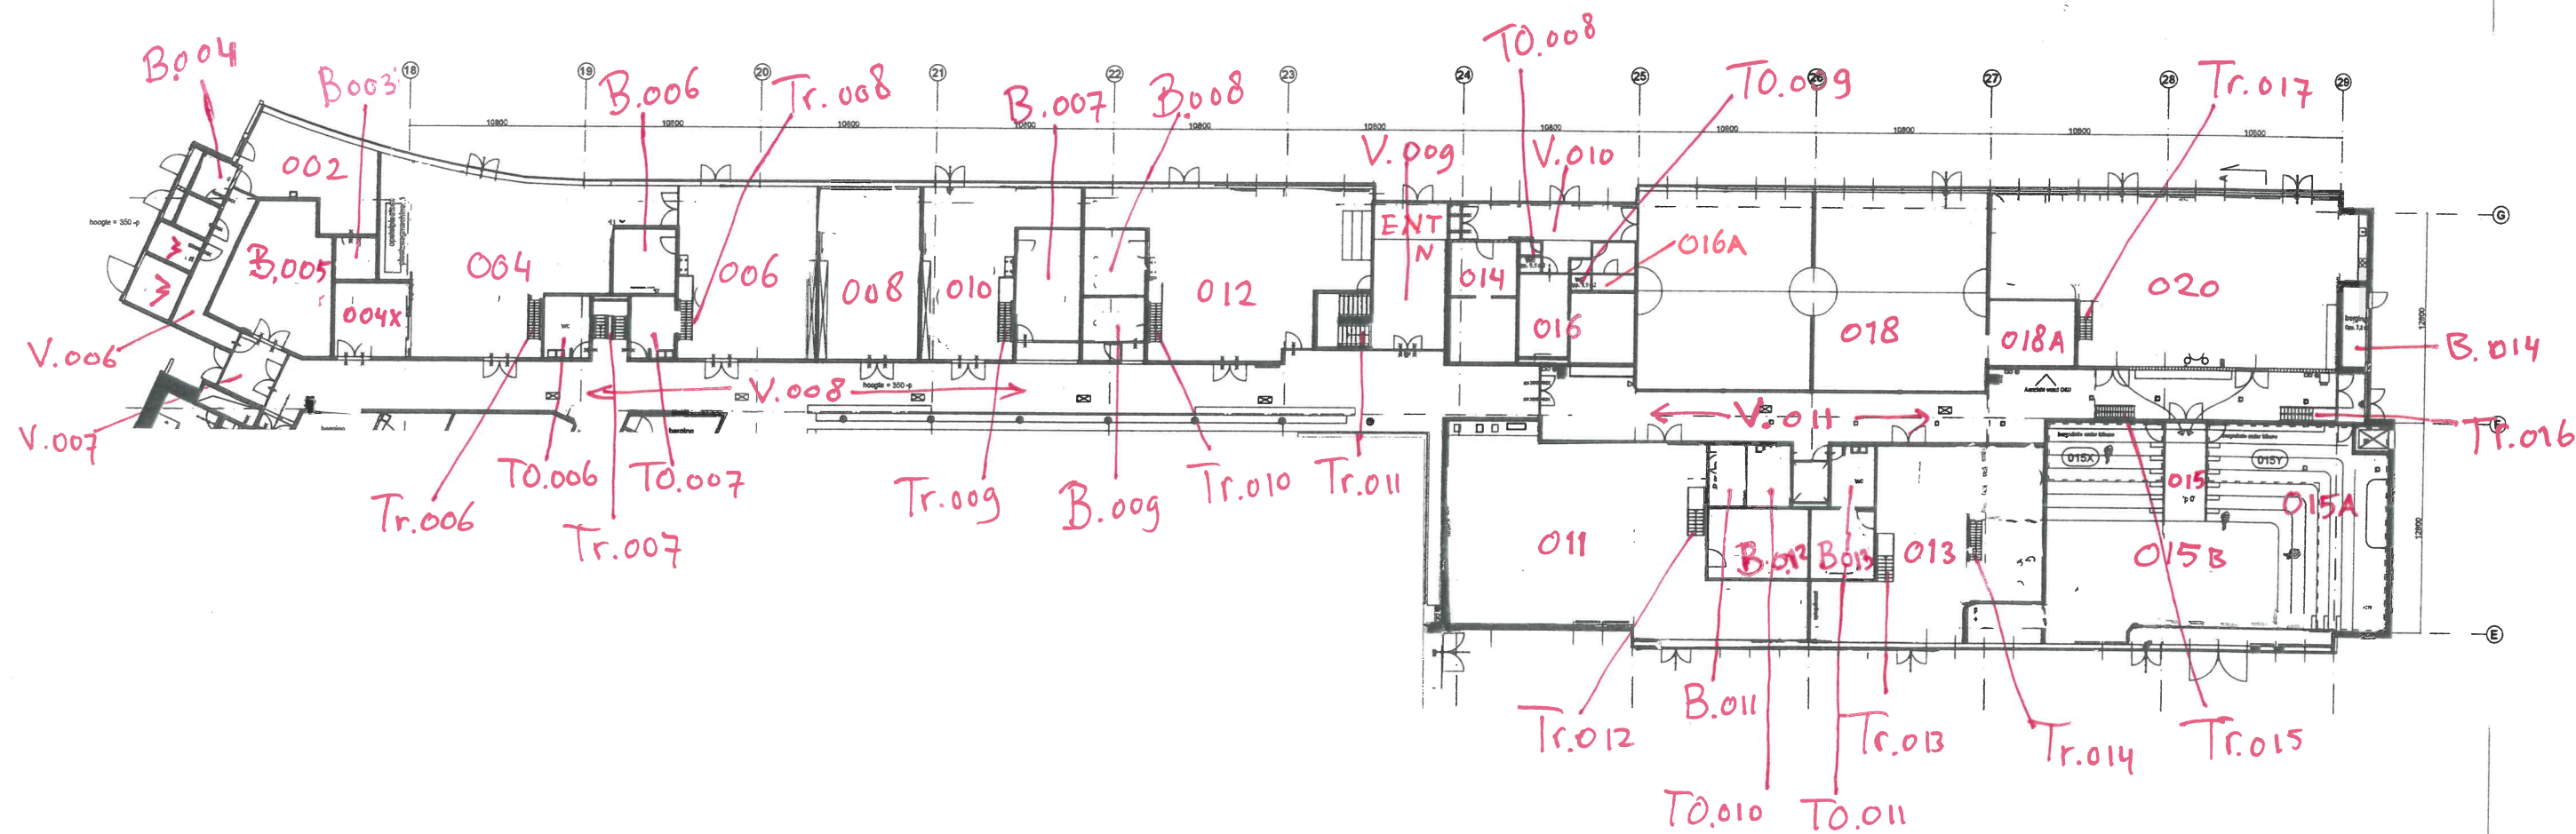


B.G. (Laagbouw)

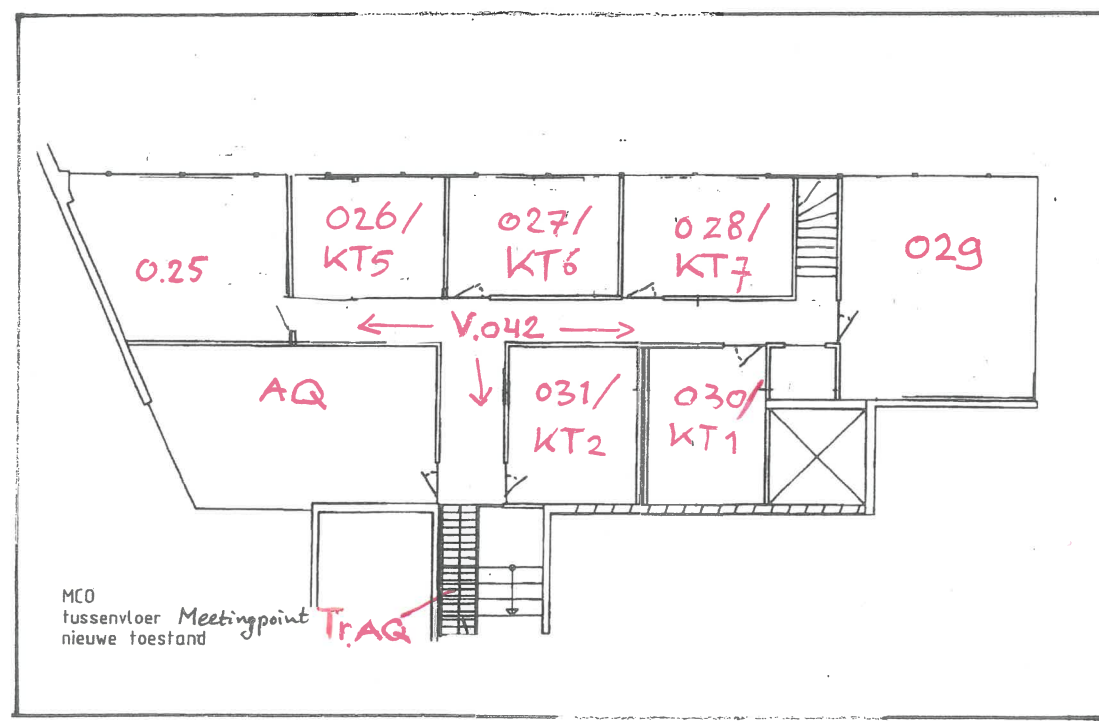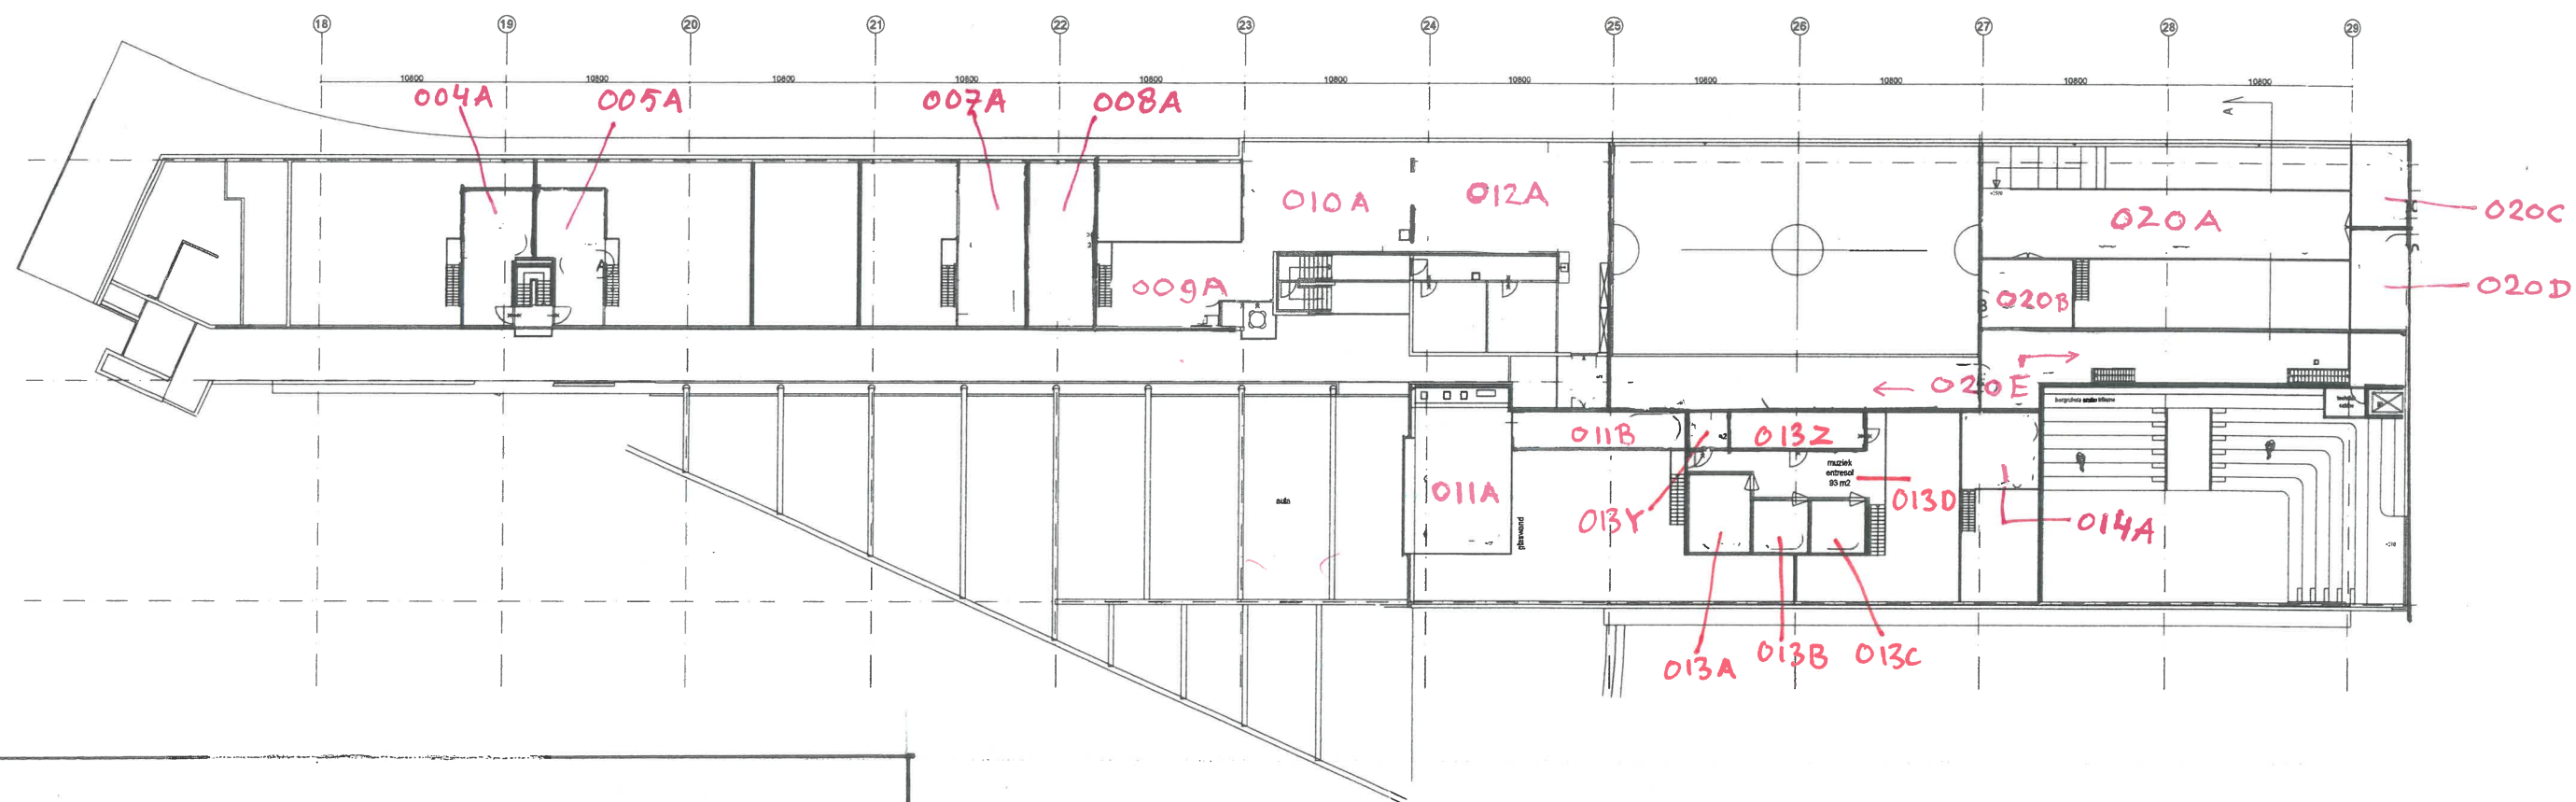

↑ (LAAGBOUW)  
 TUSSEN ETAGE  
 (HOOGBOUW) ←


|                                |  |           |            |
|--------------------------------|--|-----------|------------|
| <b>OOSTPOORT</b>               |  | Werk      | MSV T-020  |
| Tussenvloer, nieuwe situatie   |  | Tek. nr.  | DO-101     |
| Locatie Polderweg 3, Amsterdam |  | Datum     | 05-12-2022 |
|                                |  | Schaal    | 1:200      |
|                                |  | Adm.      | A1         |
|                                |  | Vlgs. nr. | 8          |
|                                |  | Wijz. nr. |            |



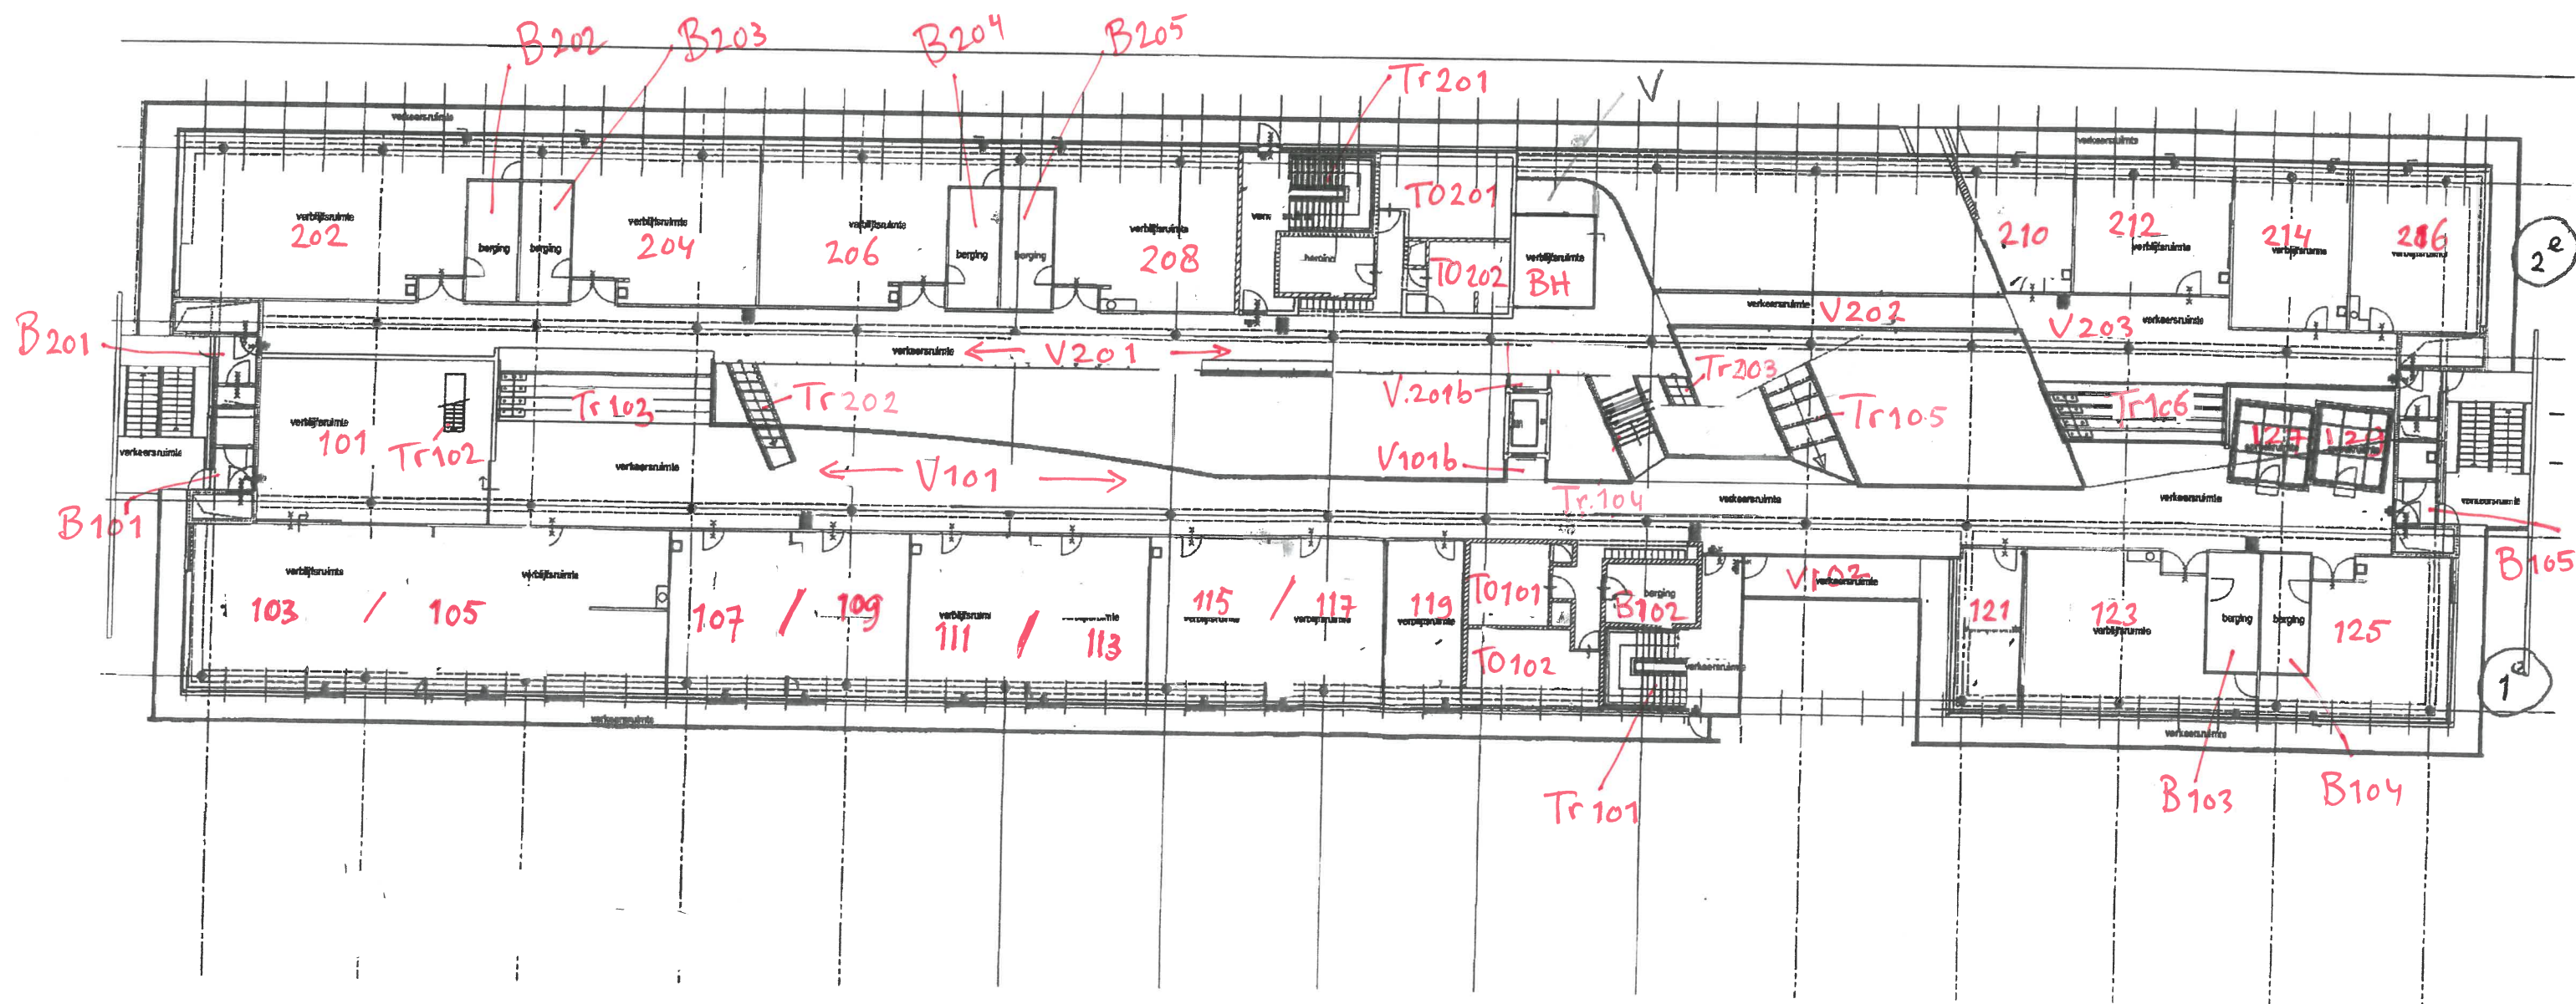





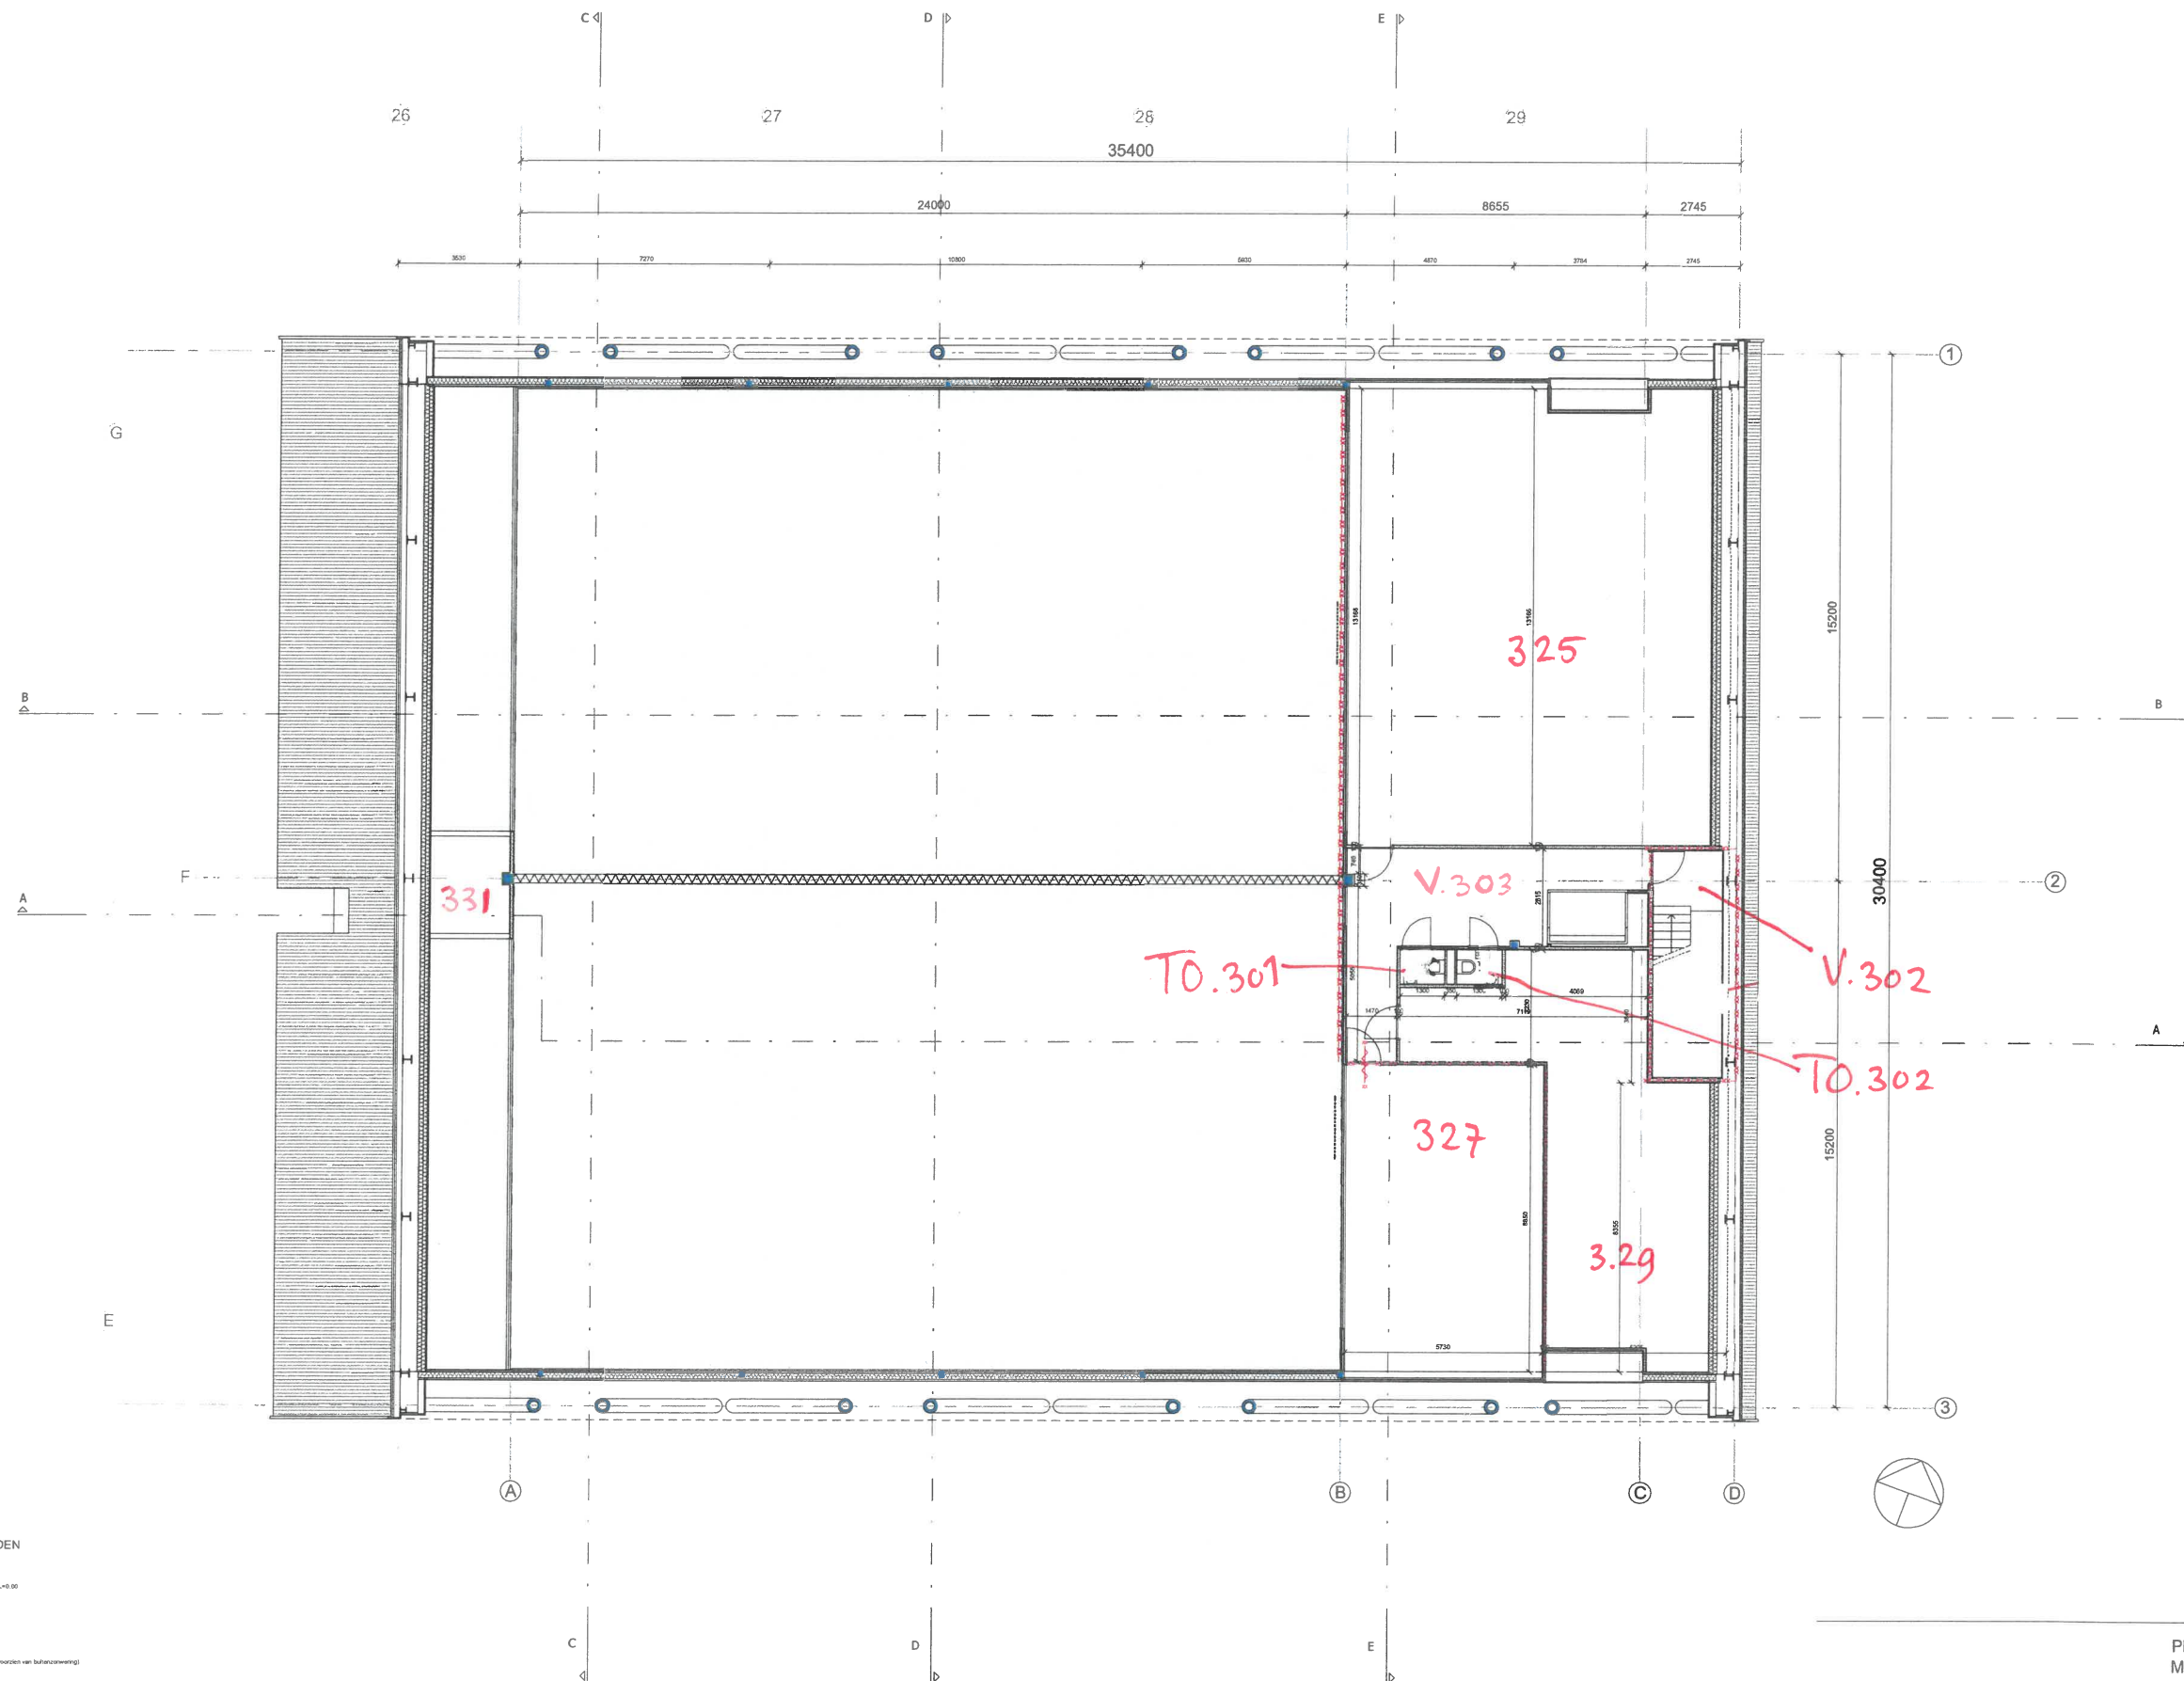

# RENVOOI PLATTEGRONDEN

- 0 +BG  
b.k. afgewerkte vloer L.o.v. FEN-10.00
- 0.00  
ruimtenummer, de ruimte is  
verhoogd
- A  
verhoging naar doornode
- aluminium vloerbedekking (voorzien van brandwerende)
- metastand
- Trenotstand
- brandwerende
- brandwerende 50 min. WB200

Sport hal  
3<sup>e</sup> etage



Gerard Doustraat 220  
1073 XB Amsterdam

020-676 58 88  
office@ahh.nl  
www.ahh.nl

Plattegrond verdieping 3  
MCO-16


FASE  
Definitief Ontwerp  
STATUS  
GETEKEND  
FC  
SCHAAL  
1:100  
FORMAAT  
A1

OPDRACHTGEVER  
FC


DATUM  
15-05-2017  
GEWUJZIGD  
a.  
b.  
c.  
d.  
e.  
f.  
g.  
h.  
i.  
j.  
k.

TEKENINGNR.


DO 103

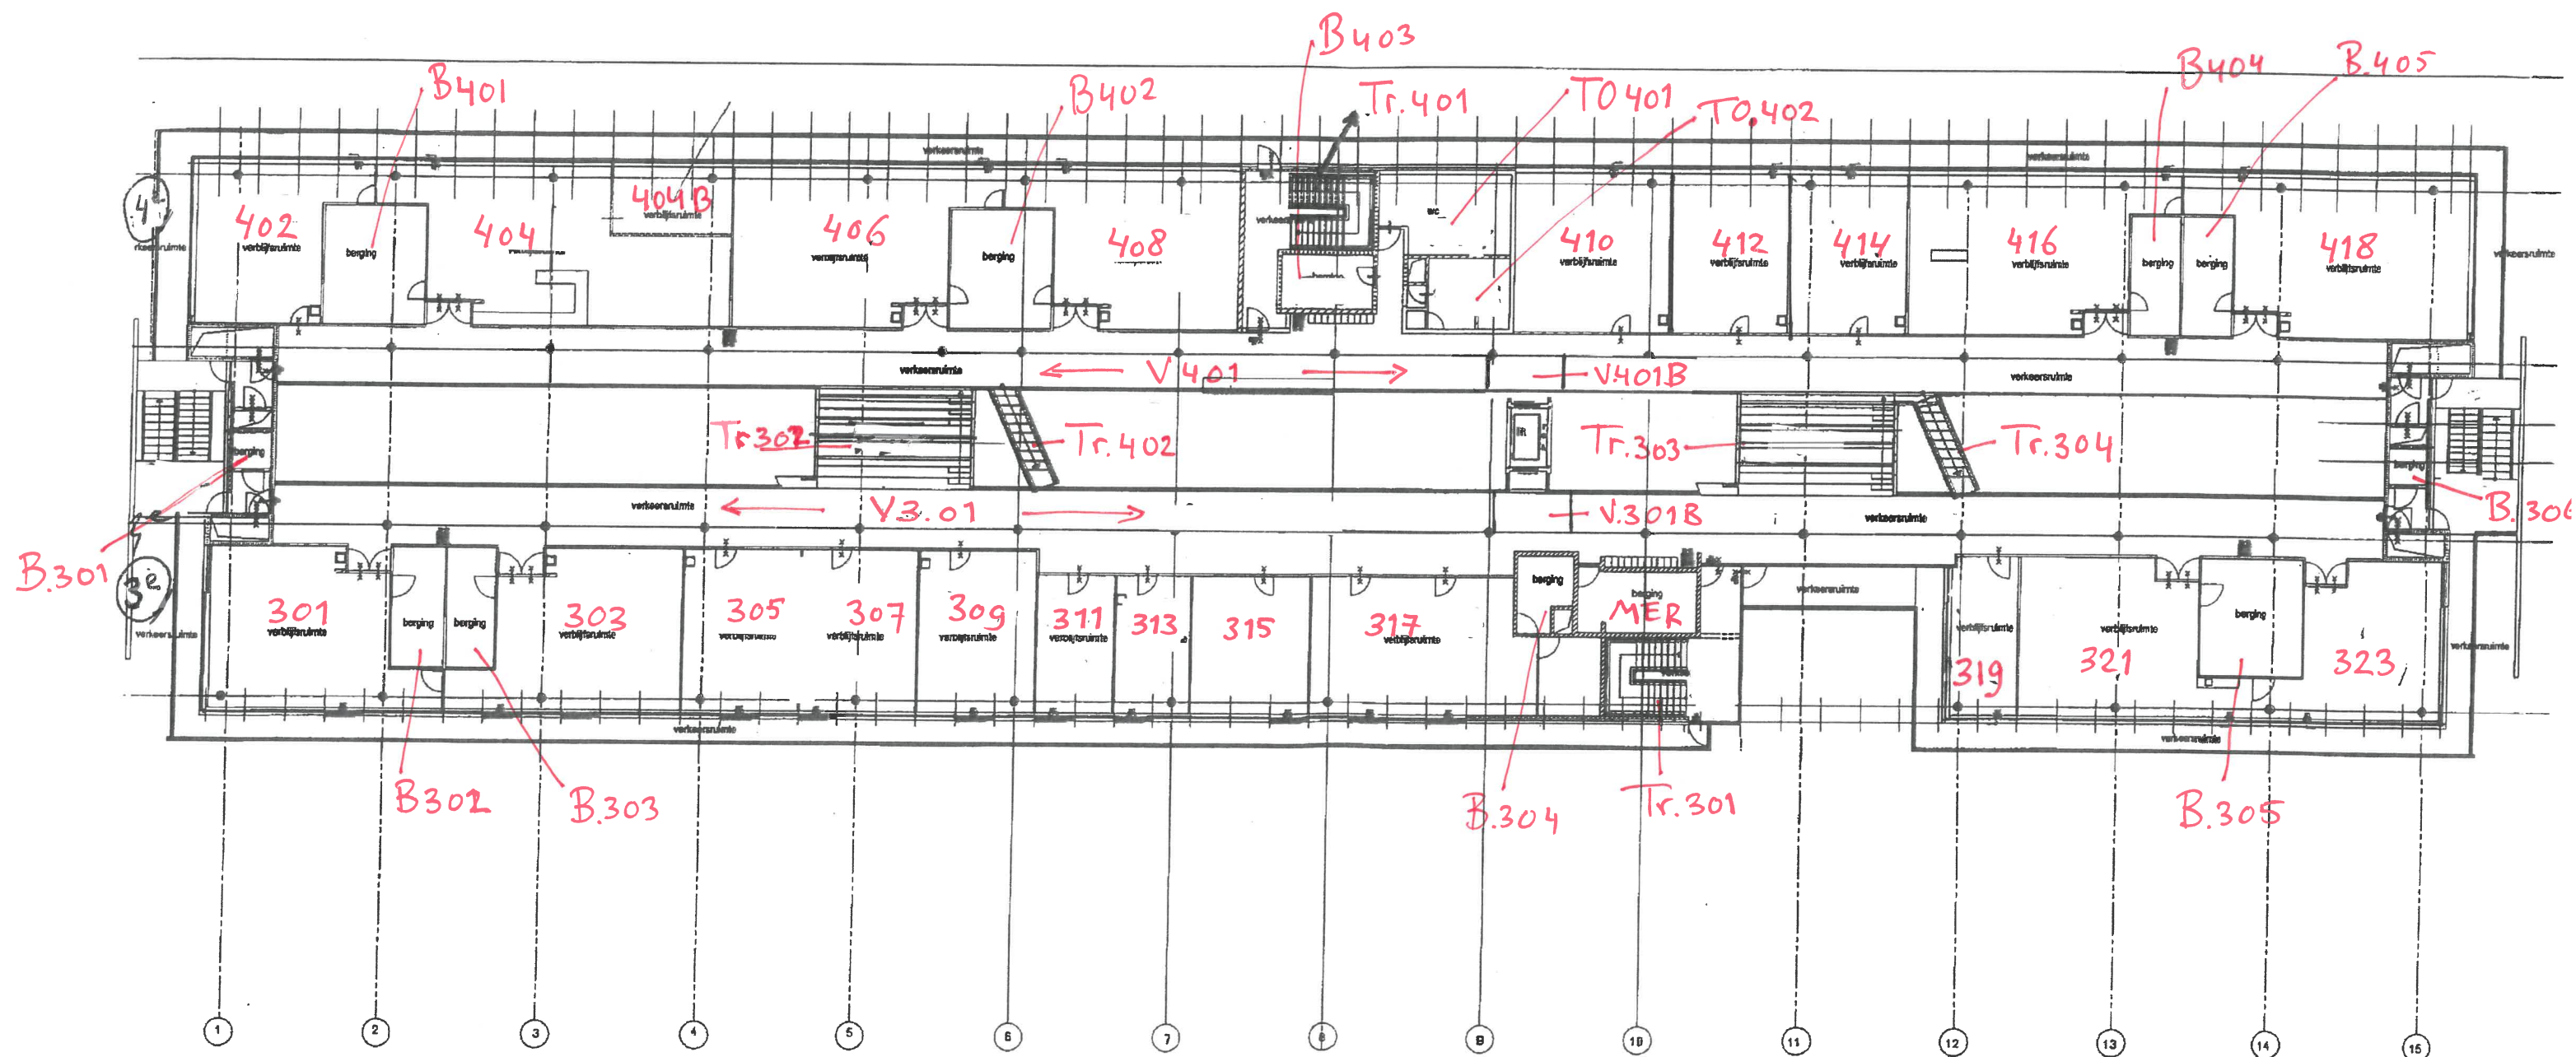



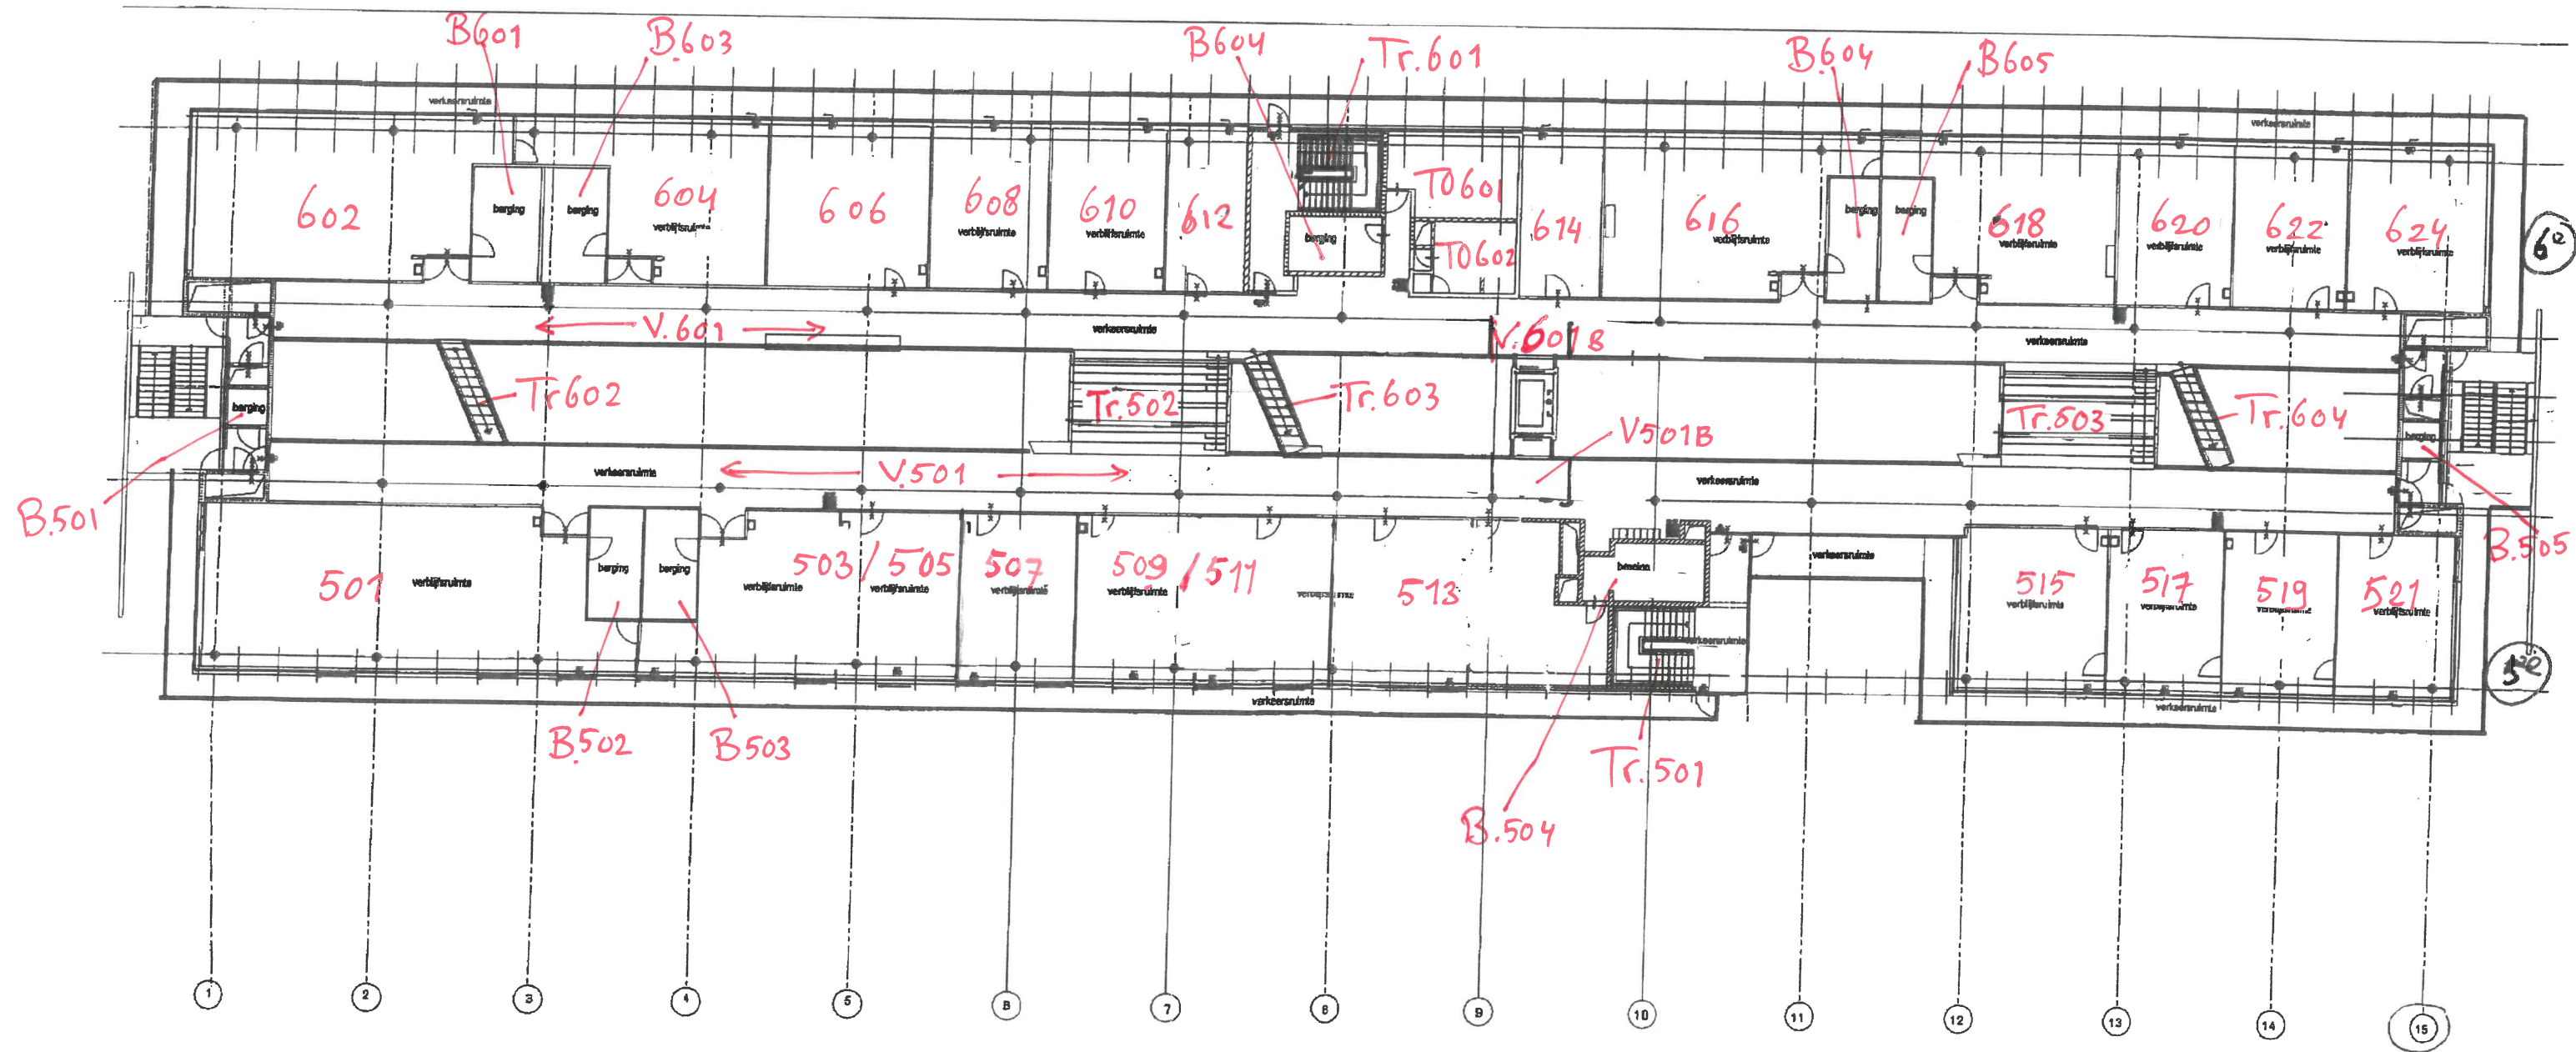



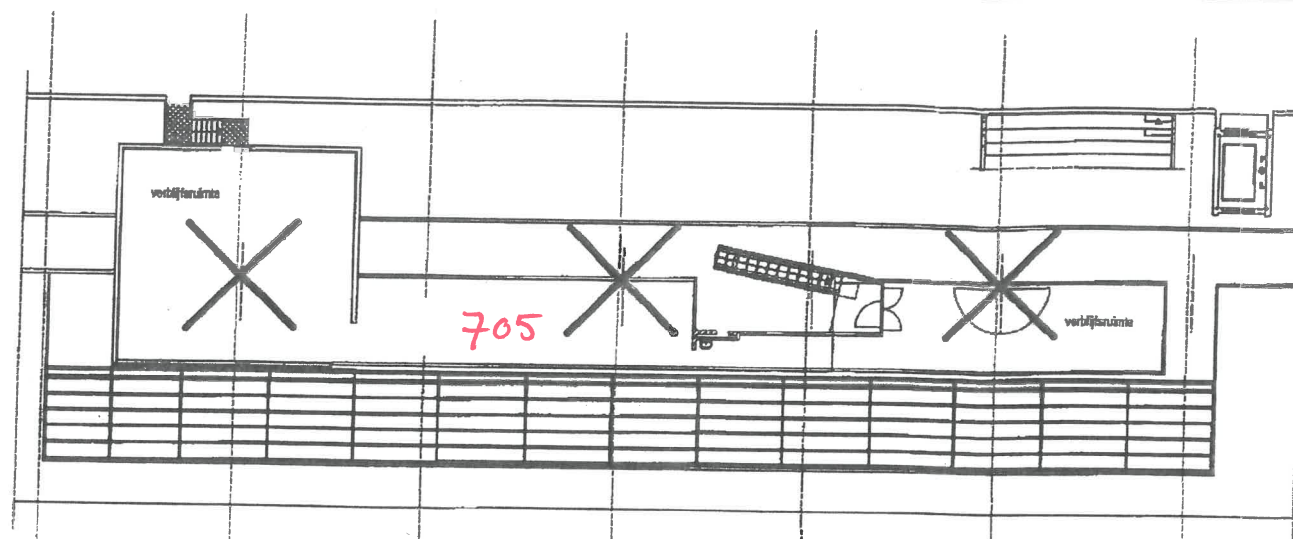

tussen verdieping

