





voorgevel




achtergevel

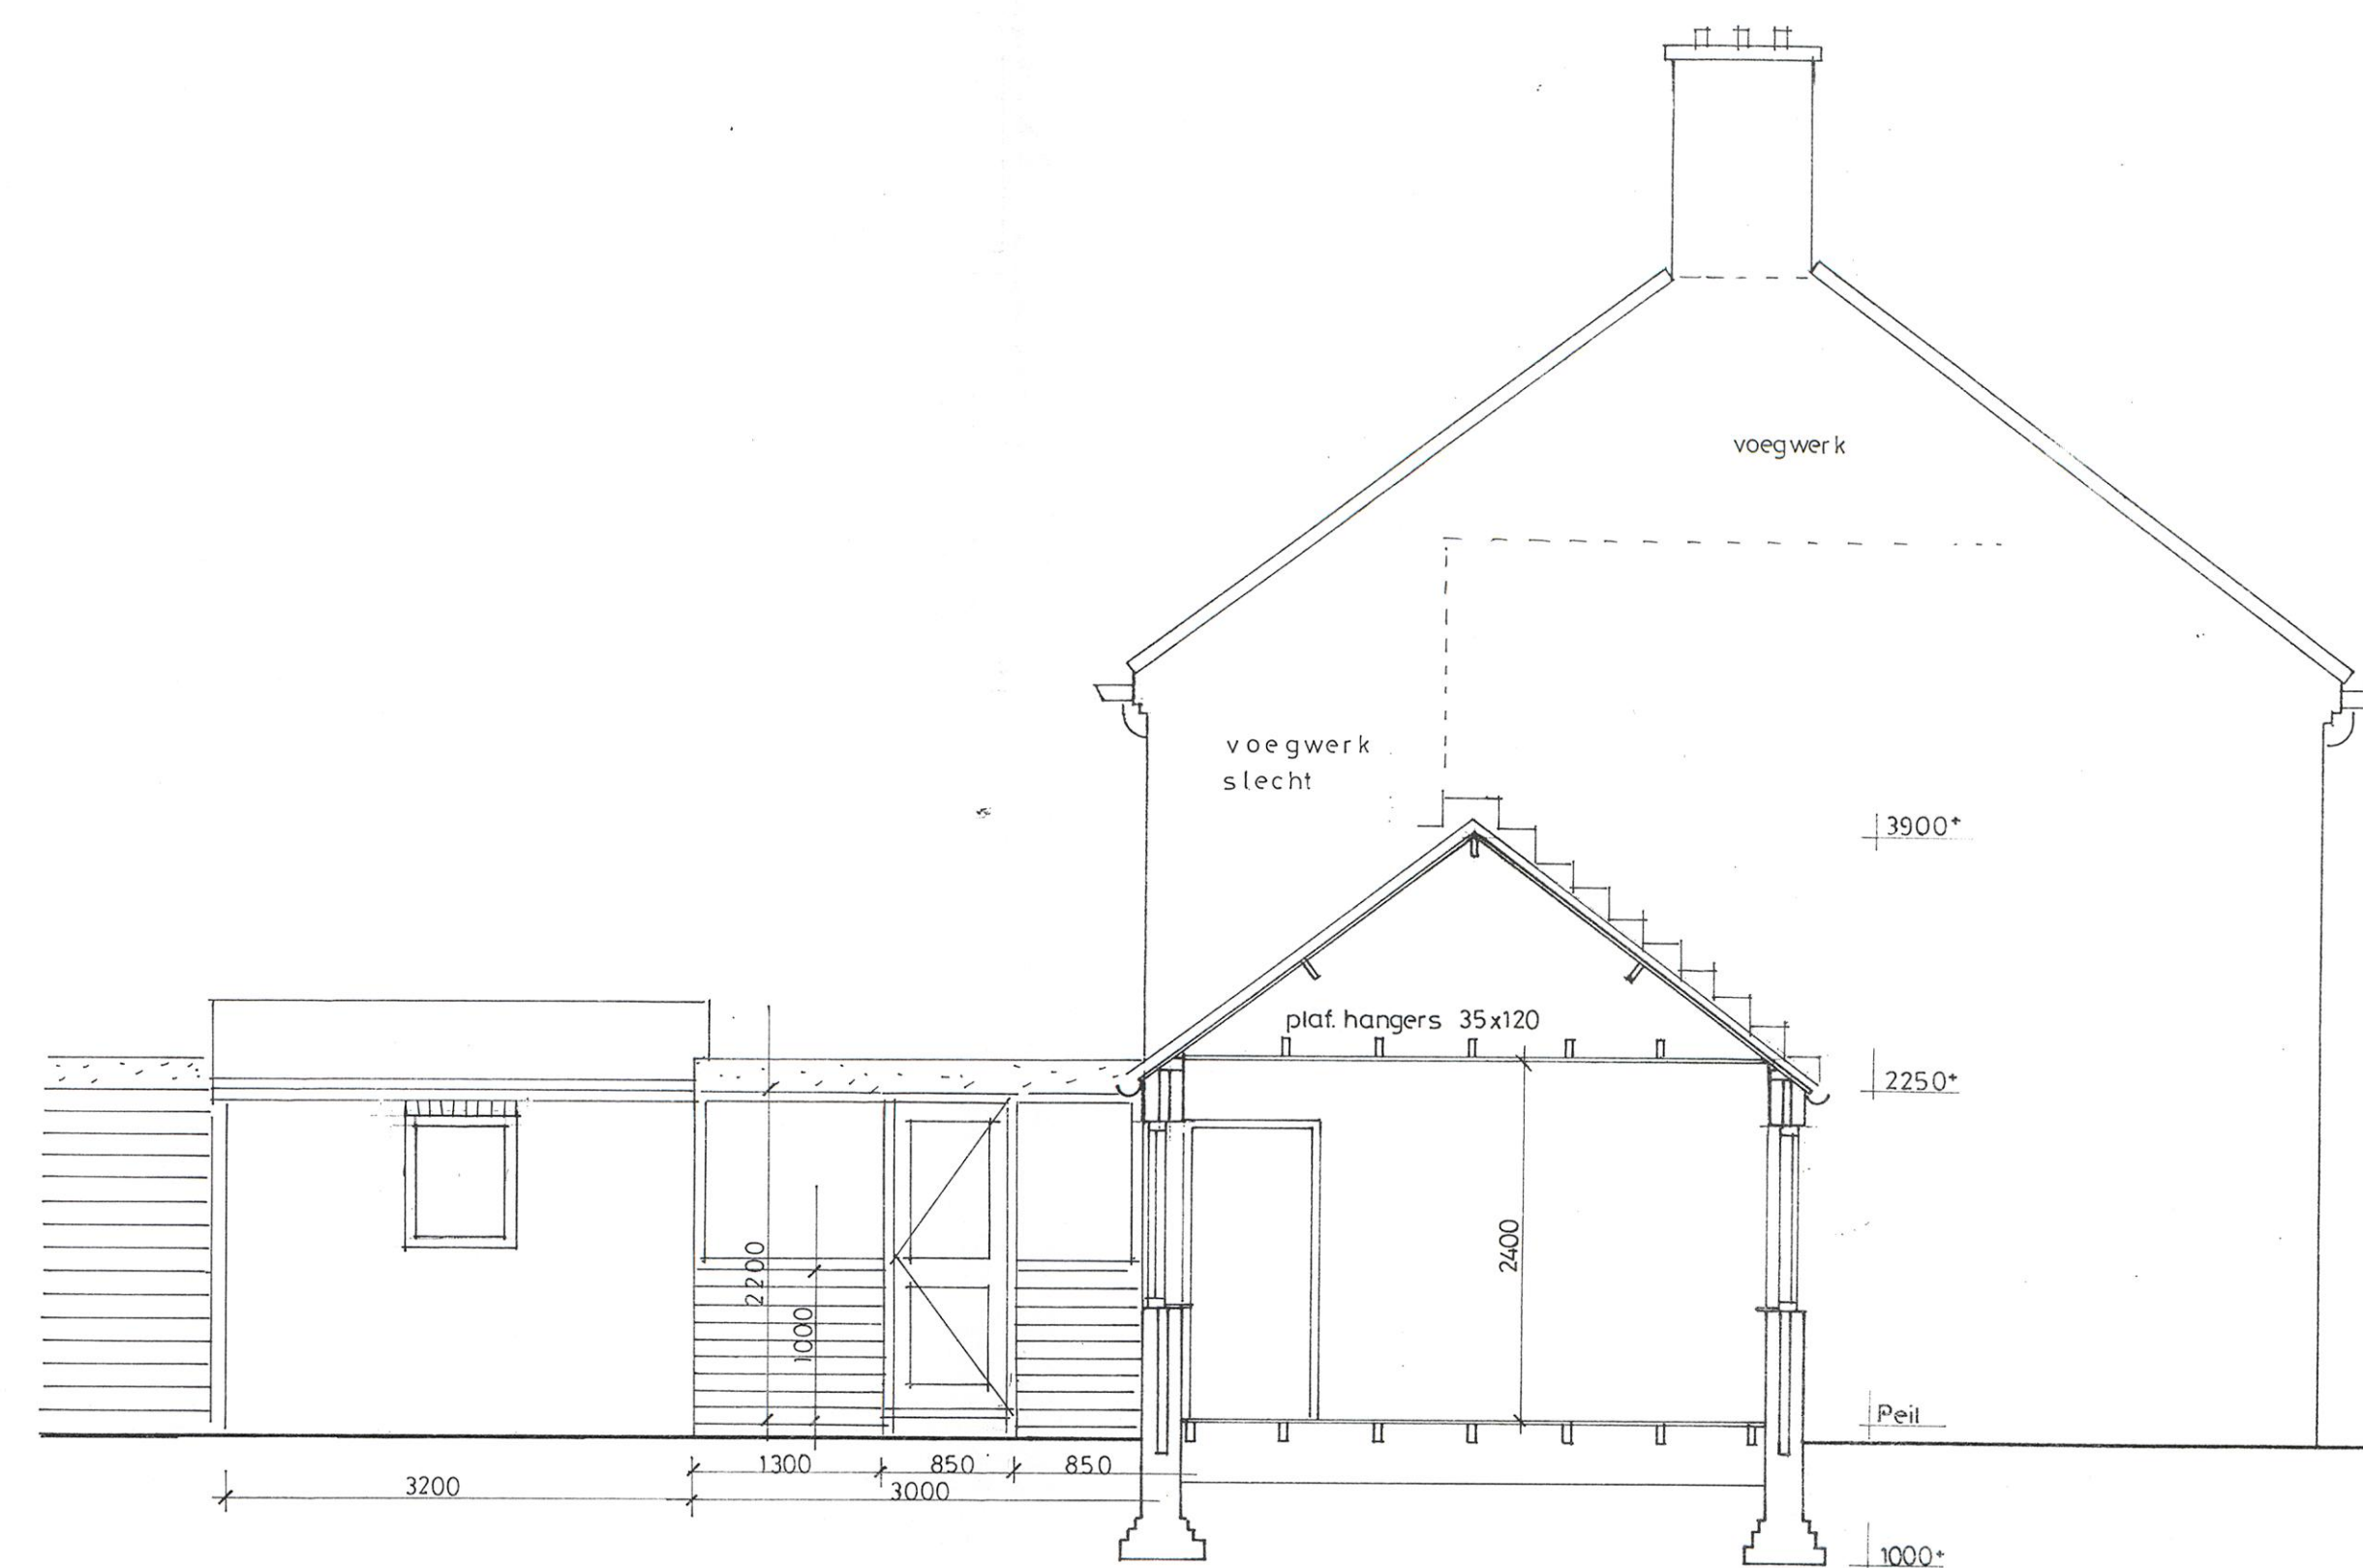

zijgevel

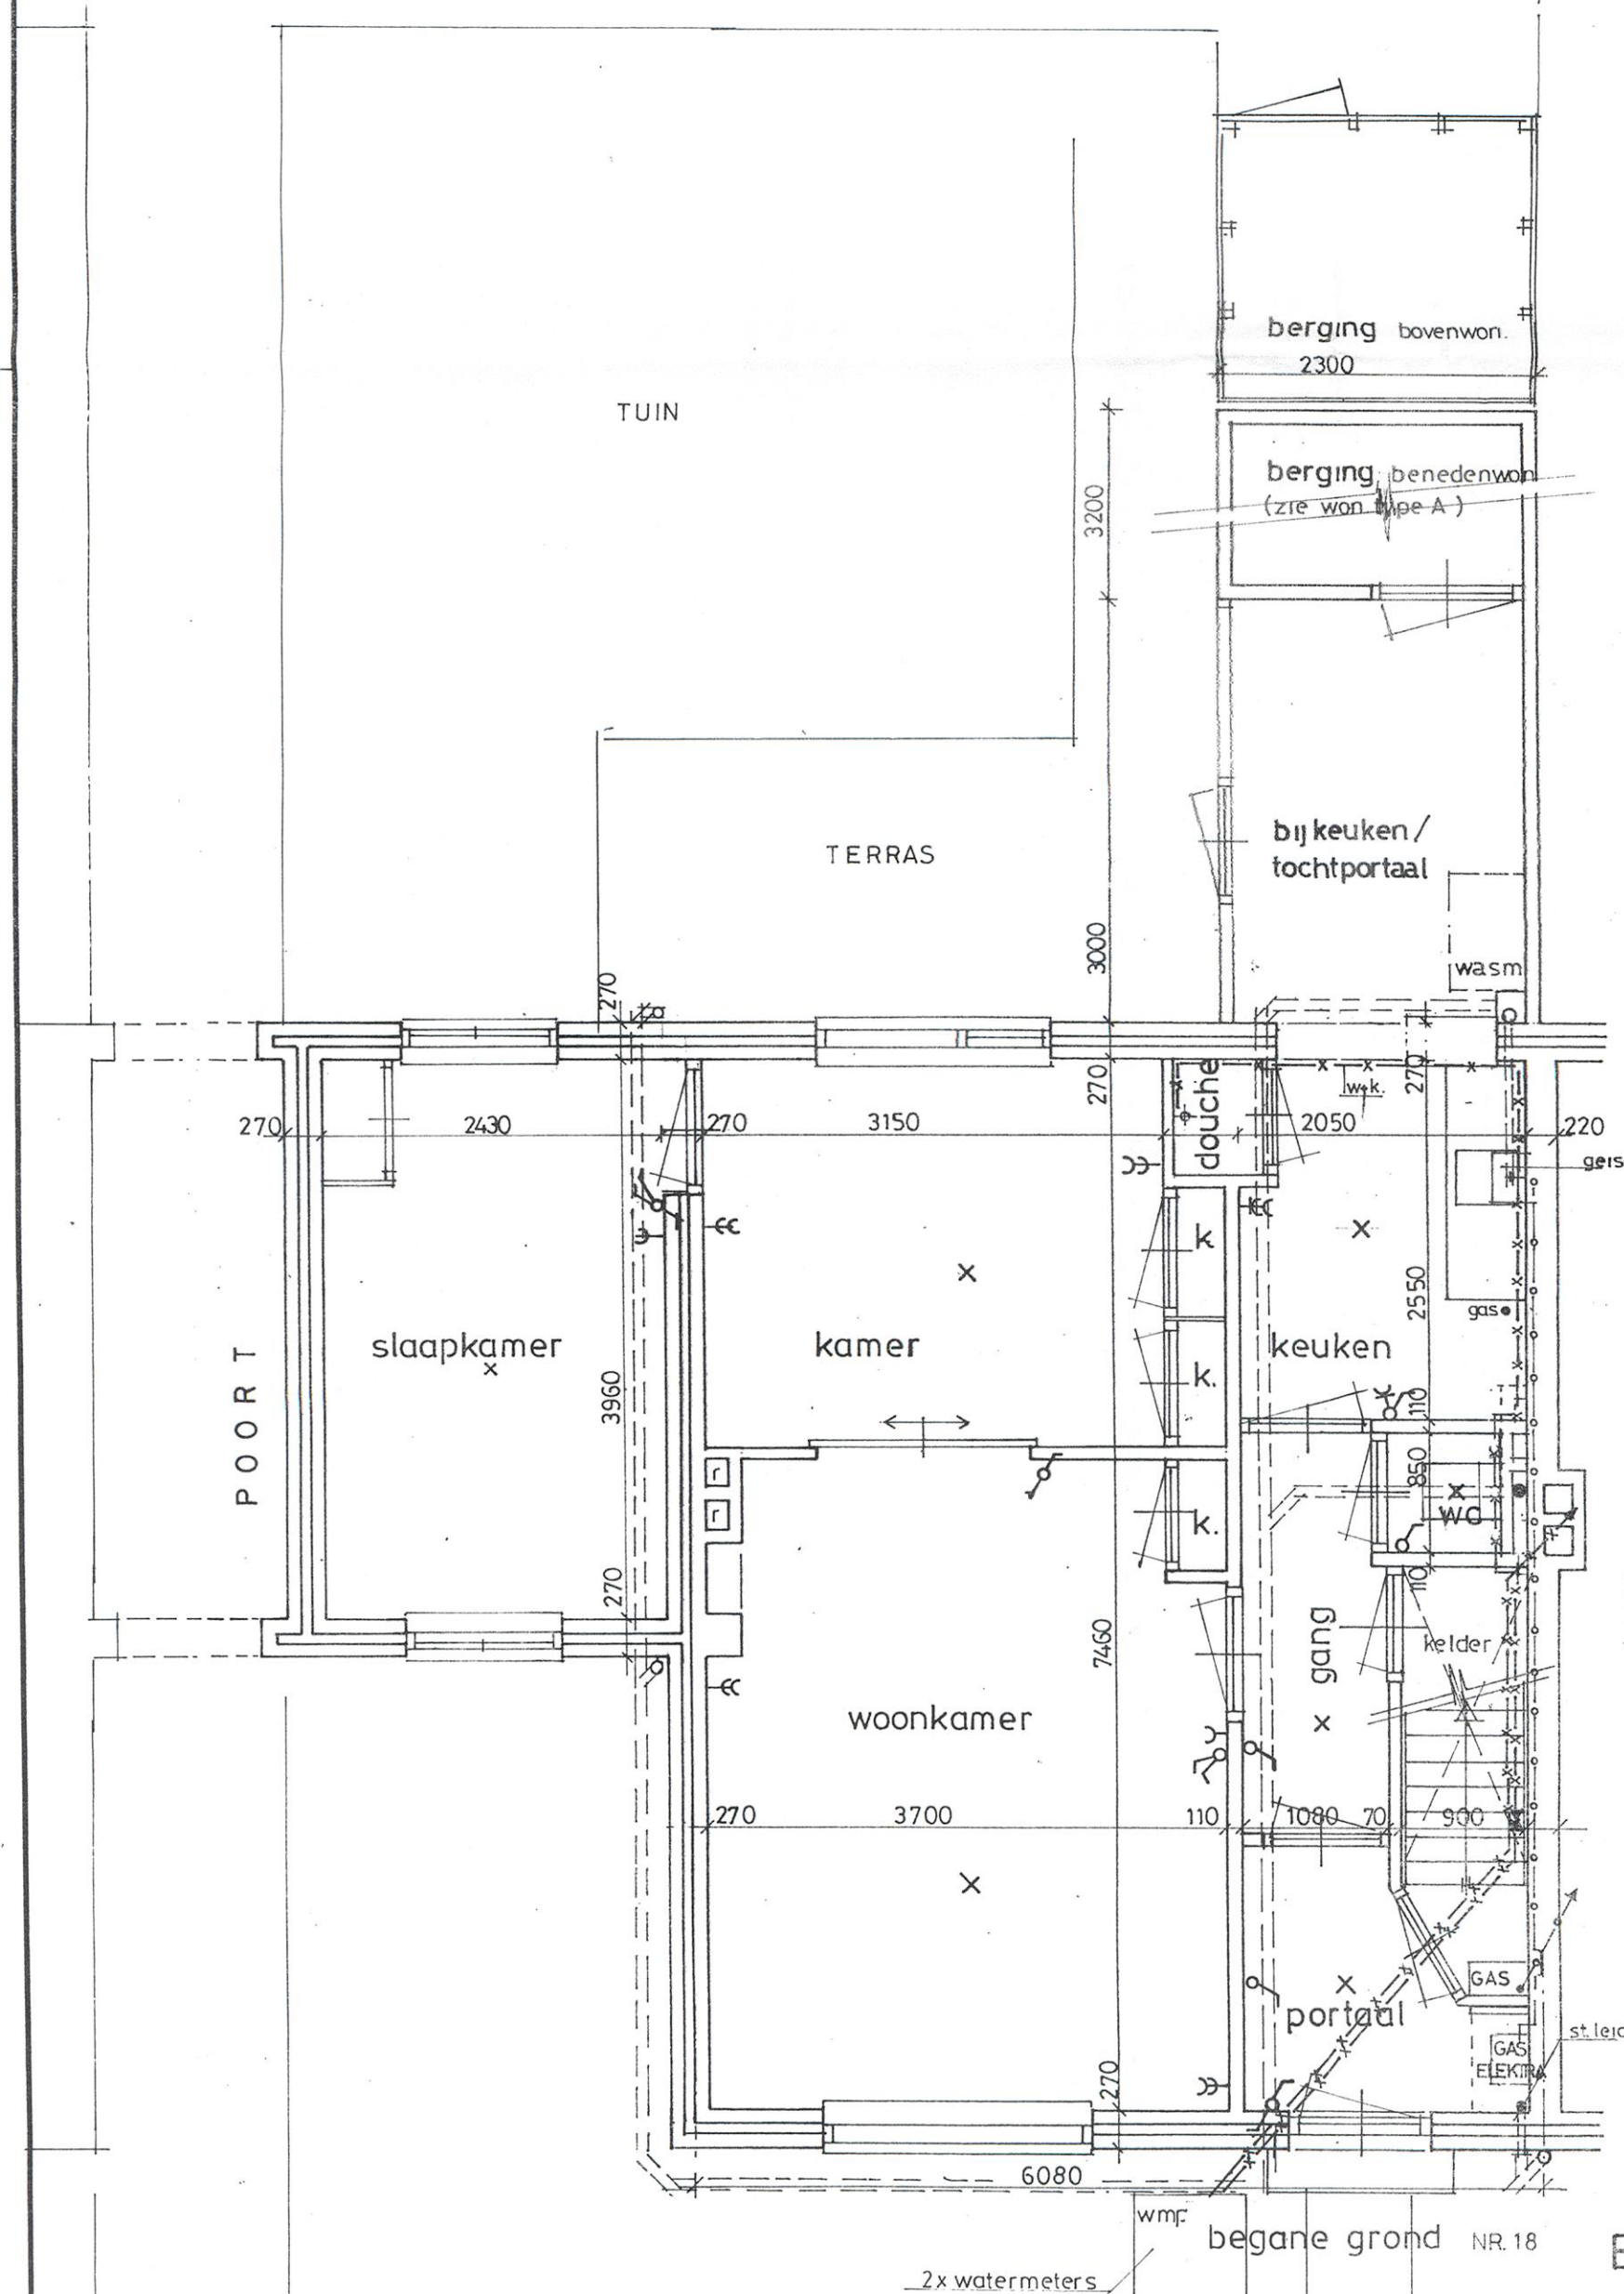


B

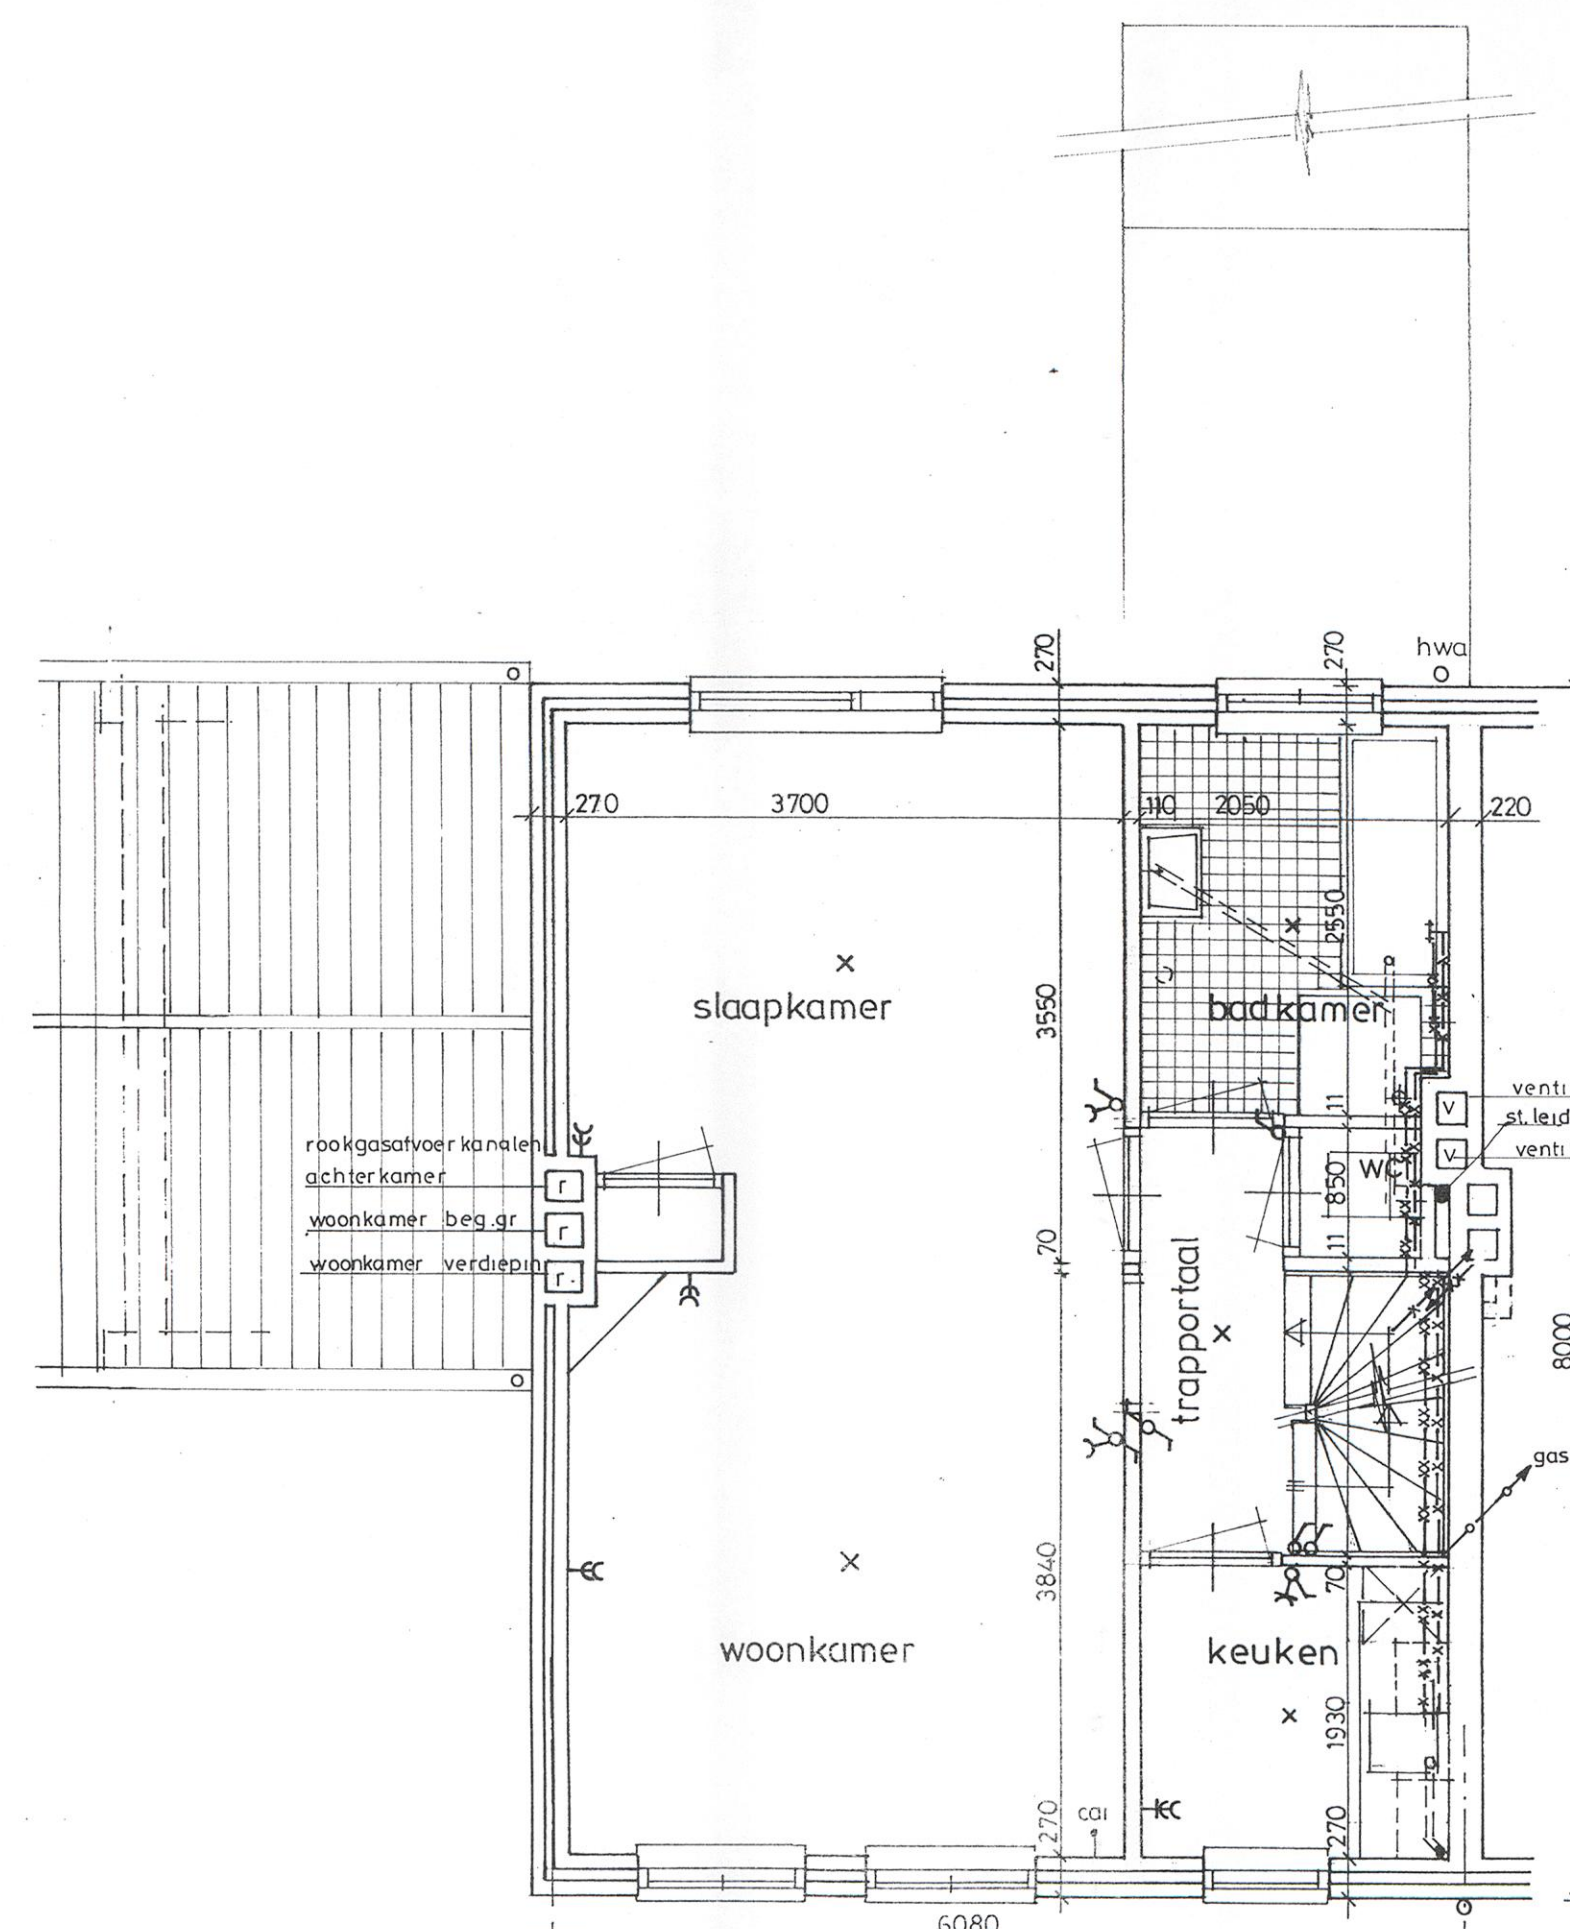


verdieping NR 18a

Bx

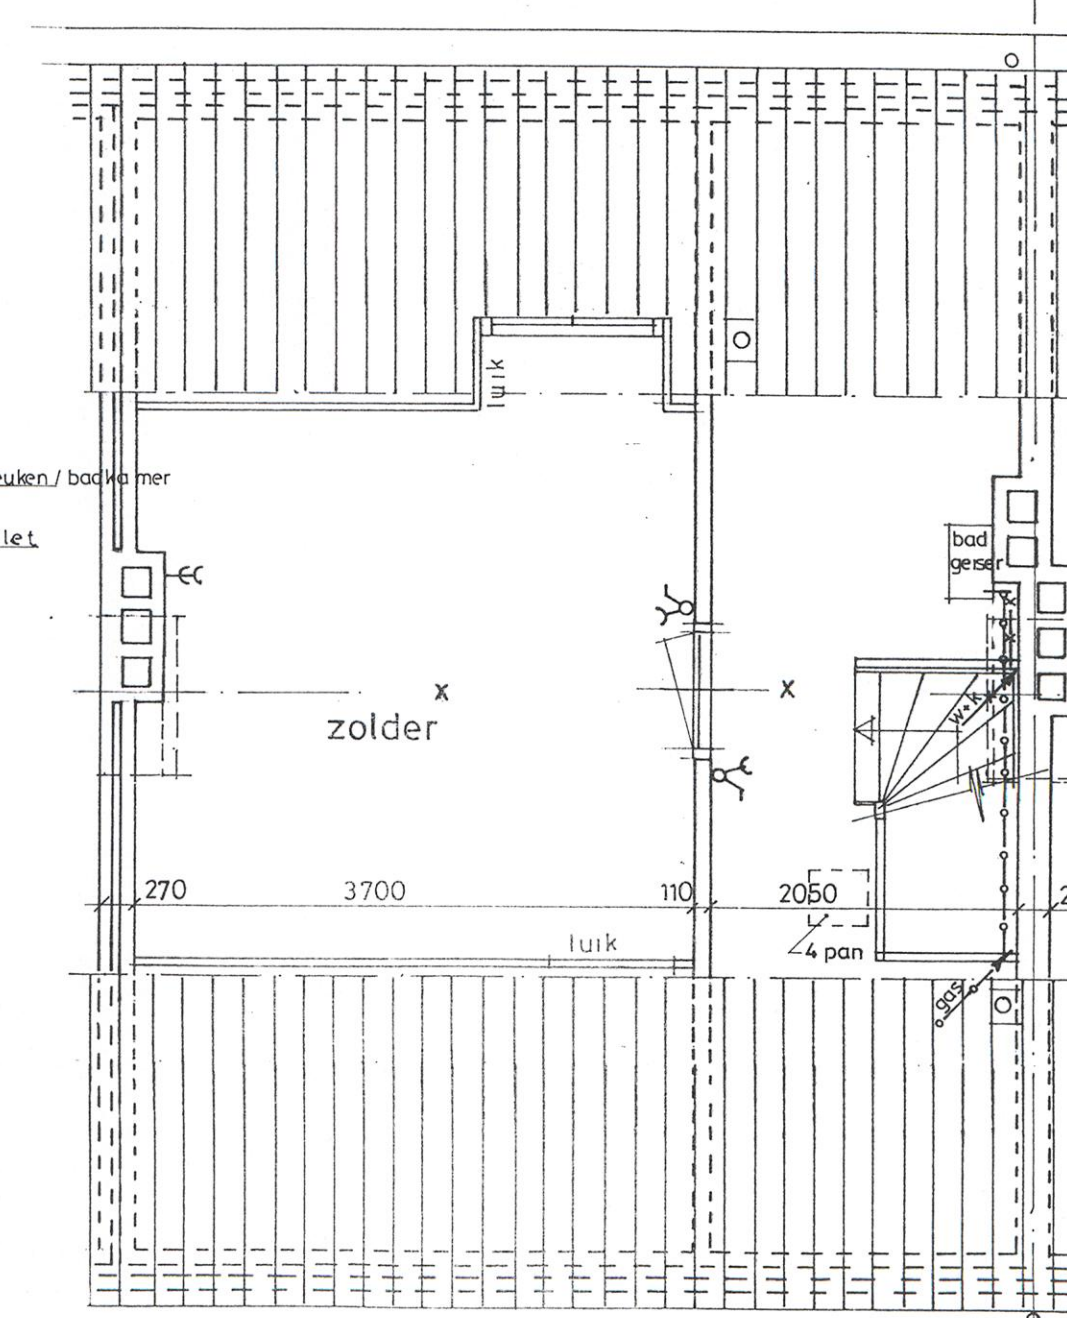

zolder

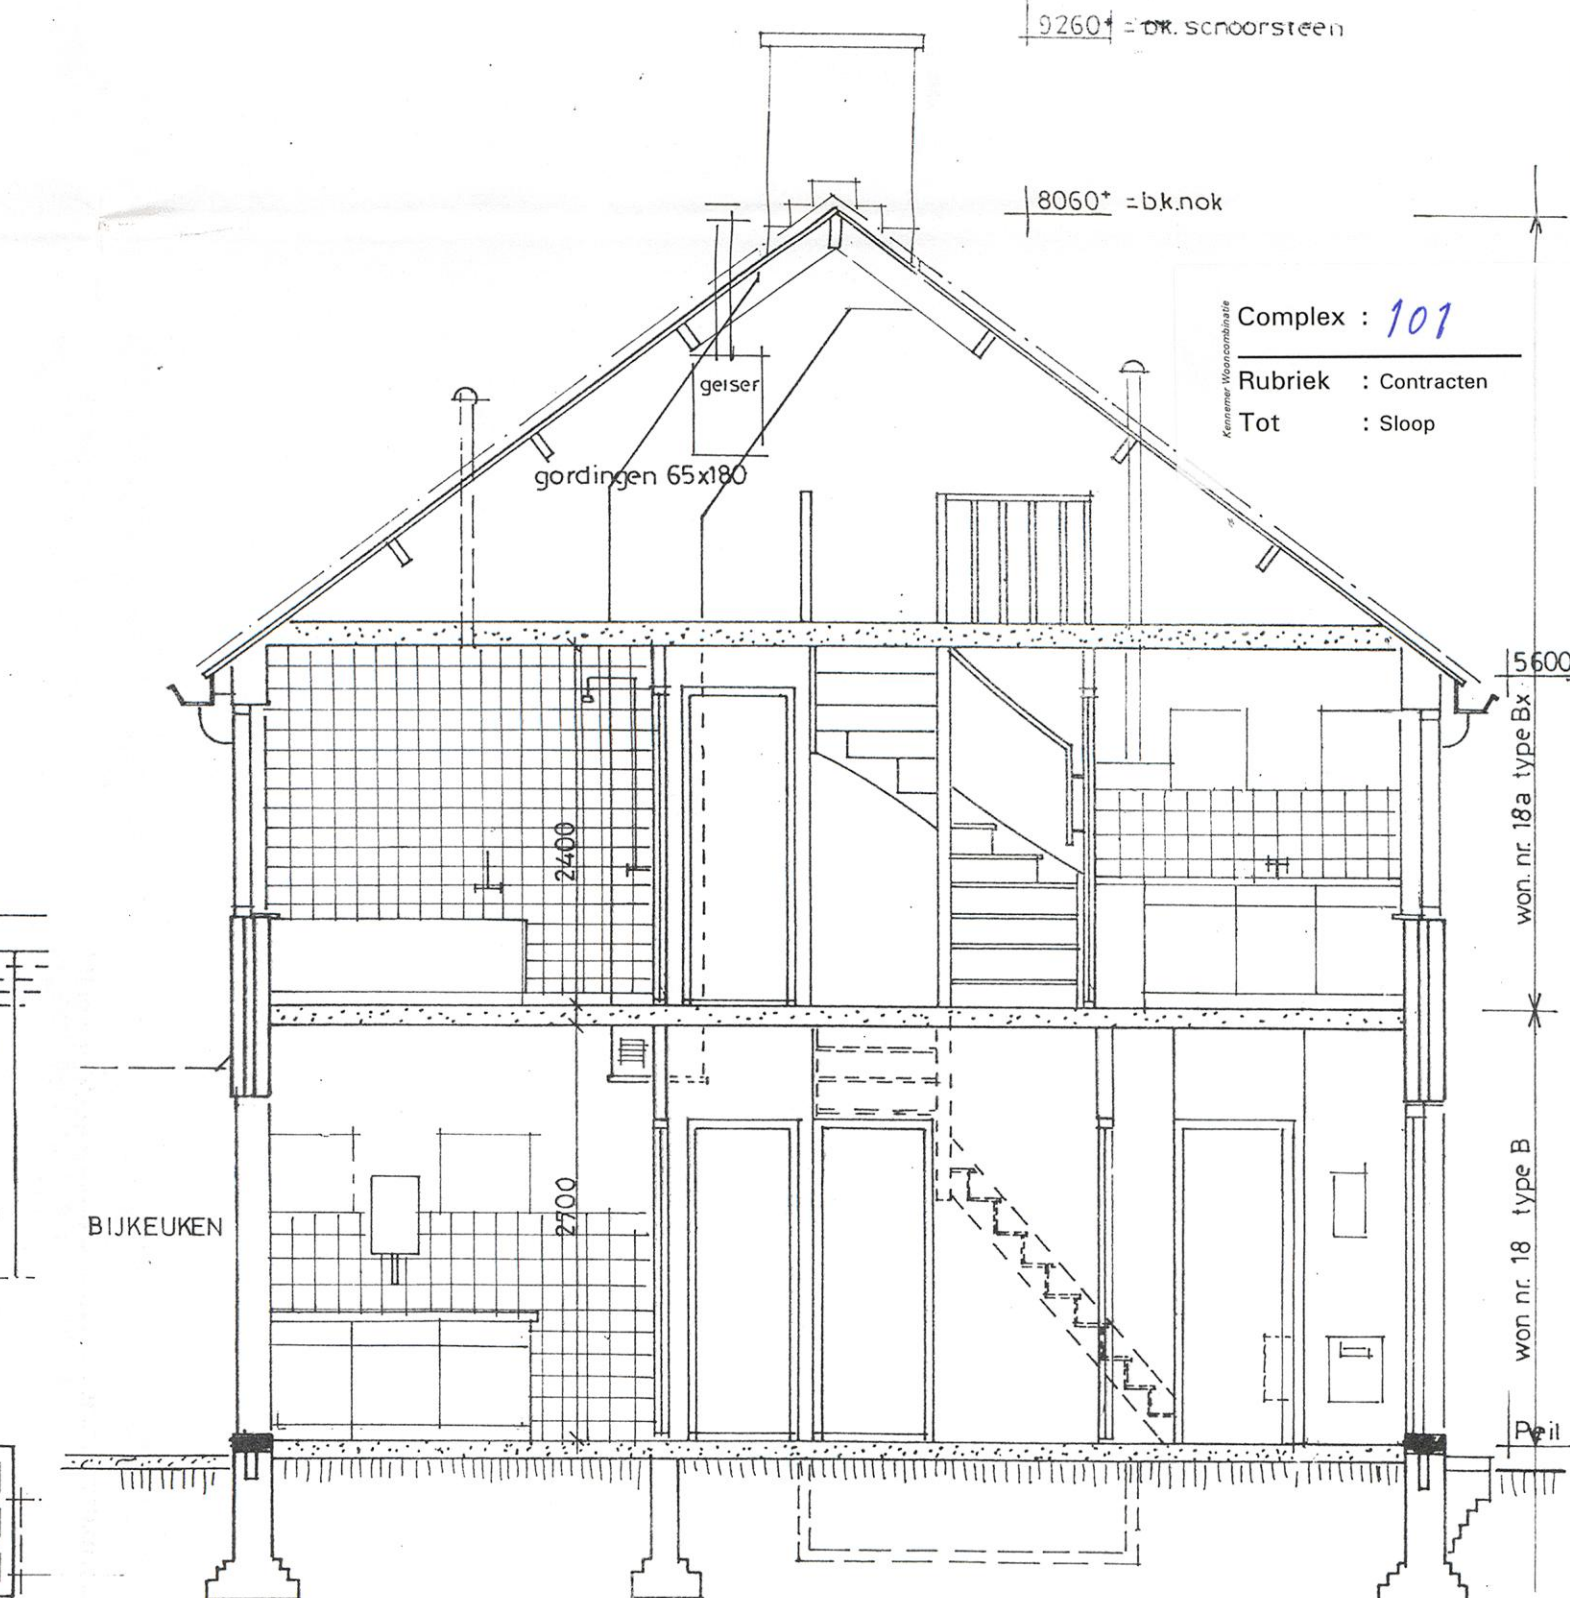

behorende bij het contract van aanneming d.d.: 01 doorsnede won. nr. 18a

ondergetekende sub 1 ondergetekende sub 2

BAKKER BOOTS VAN HAAREN VAN DER DONK ARCHITECTENBURO BV

SCHAGEN: KOPPERWIEK 3 / 1742-GR • POSTBUS 141 / 1740 AC • TELEFOON: 02240-98241 • TELEFAX: 02240-98428 • AMSTERDAM: HERENGACHT 560 / 1017 CH • POSTBUS 15426 / 1000 MW • TELEFOON: 020-382914 • TELEFAX: 020-382973 •

Groot onderhoud van 65 woningen in Berghuisstraat en E. Sterkstraat i.o.v. Woningbouwstichting

St. Willibrordus te Beverwijk

Bestektekening gevels en plattegronden

BESTAAND BERGHUISSTRAAT TYPE B/Bx even nrs.

PROJECTARCHITECT: K. van Haaren

PROJECTLEIDER:

GETEKEND: A. Klaver 09-10-92

SCHAAL: 1 : 50 FORMAAT: A1

PROJEKTNR. 90020 B 4

TEKENINGNR.