



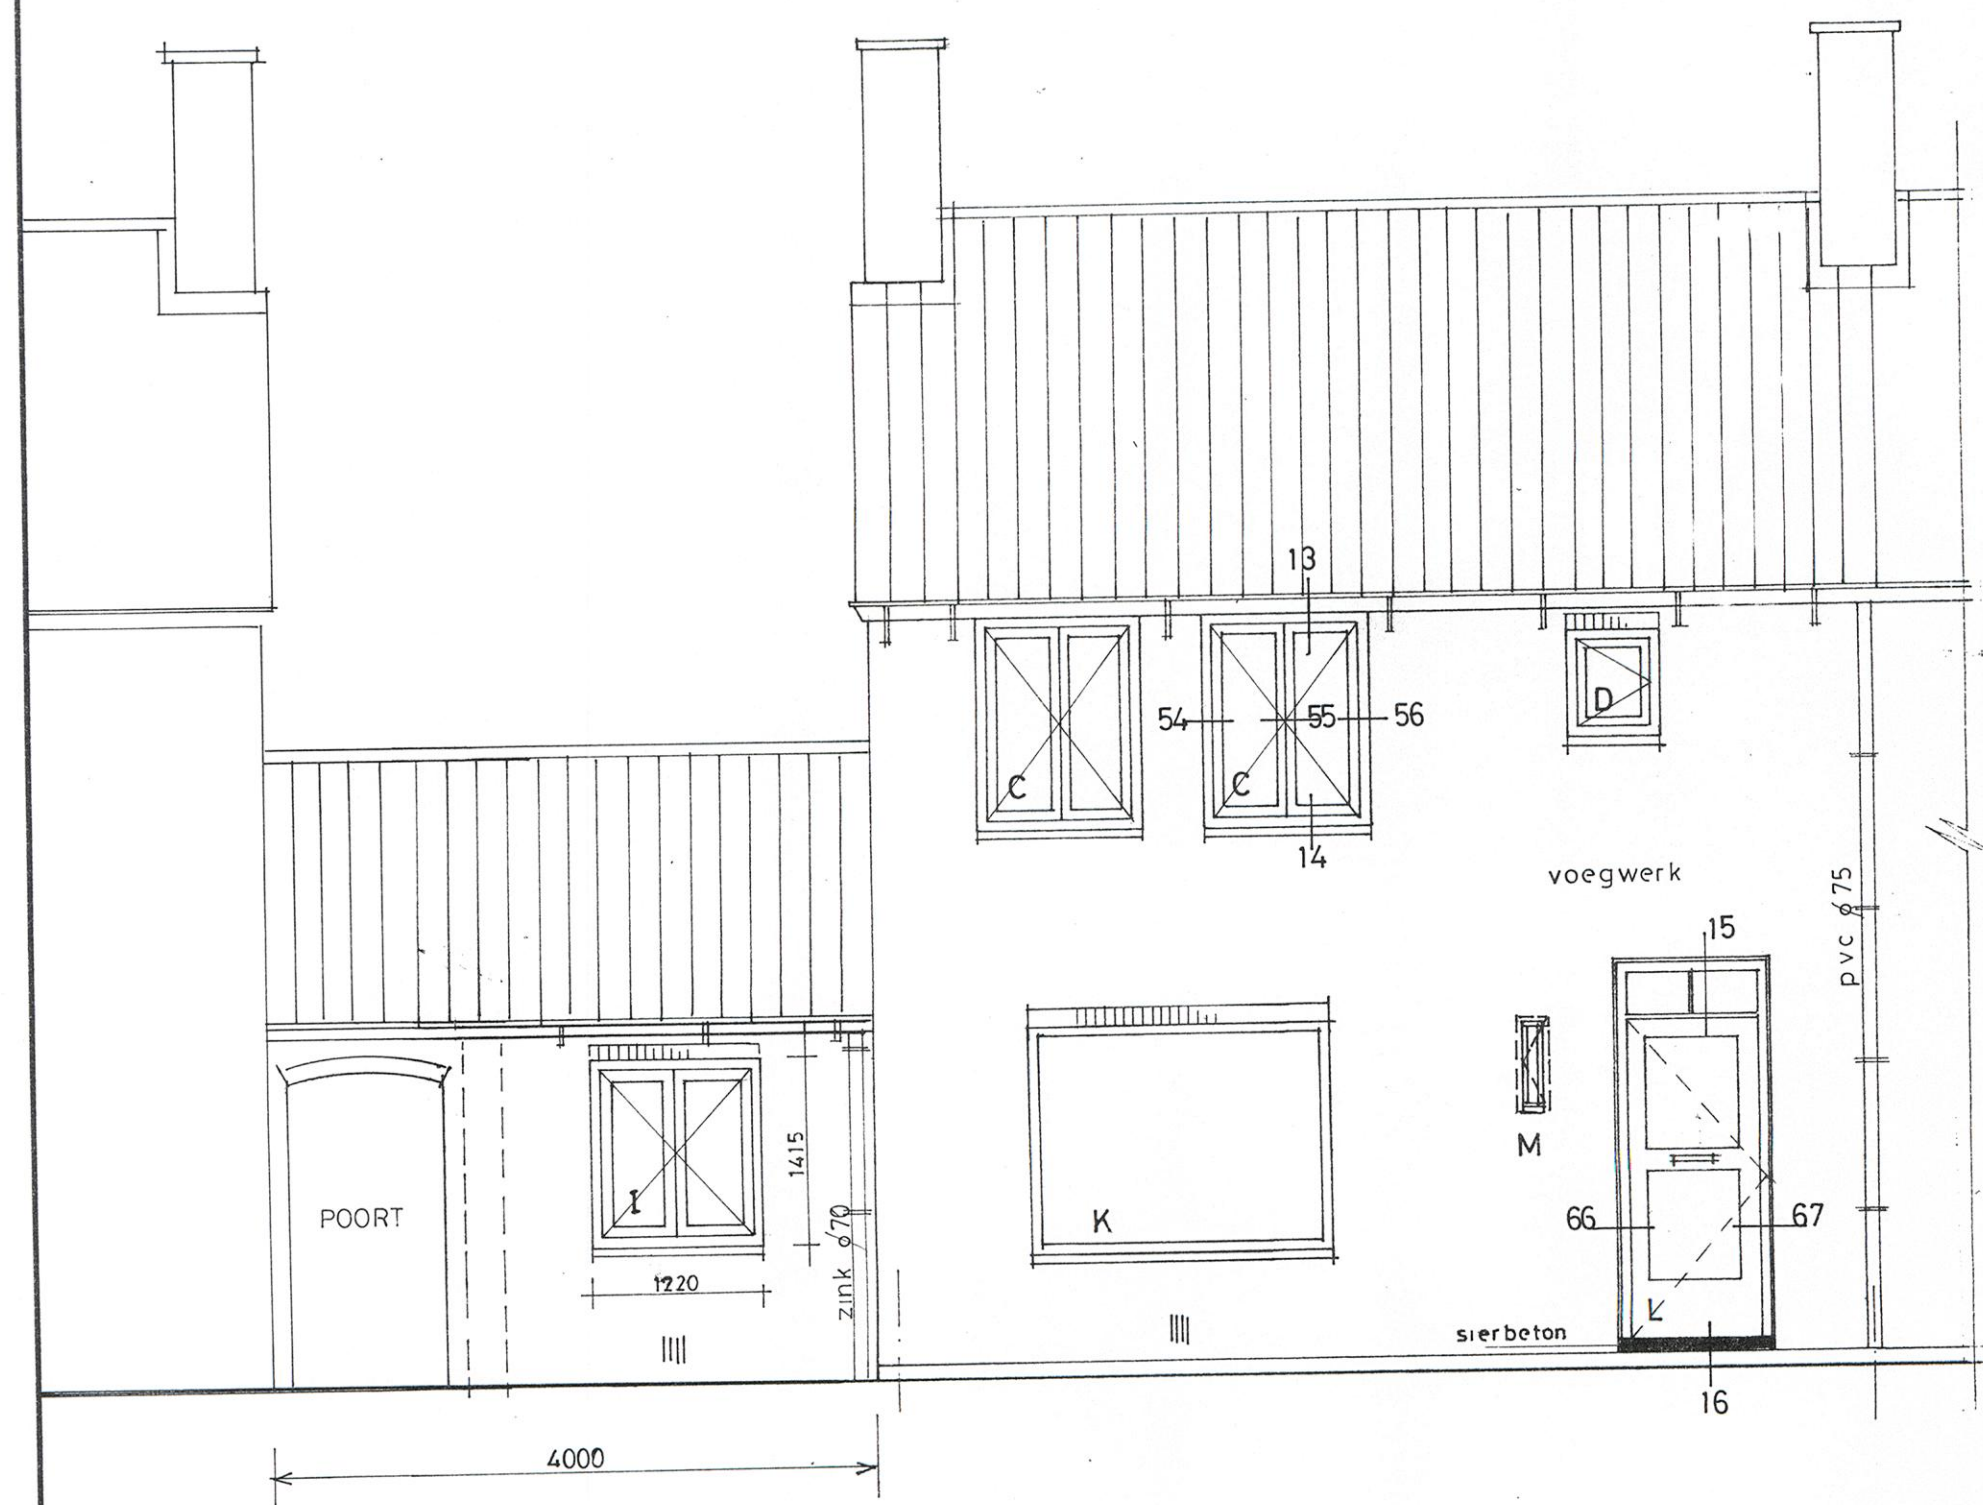


voorgevel


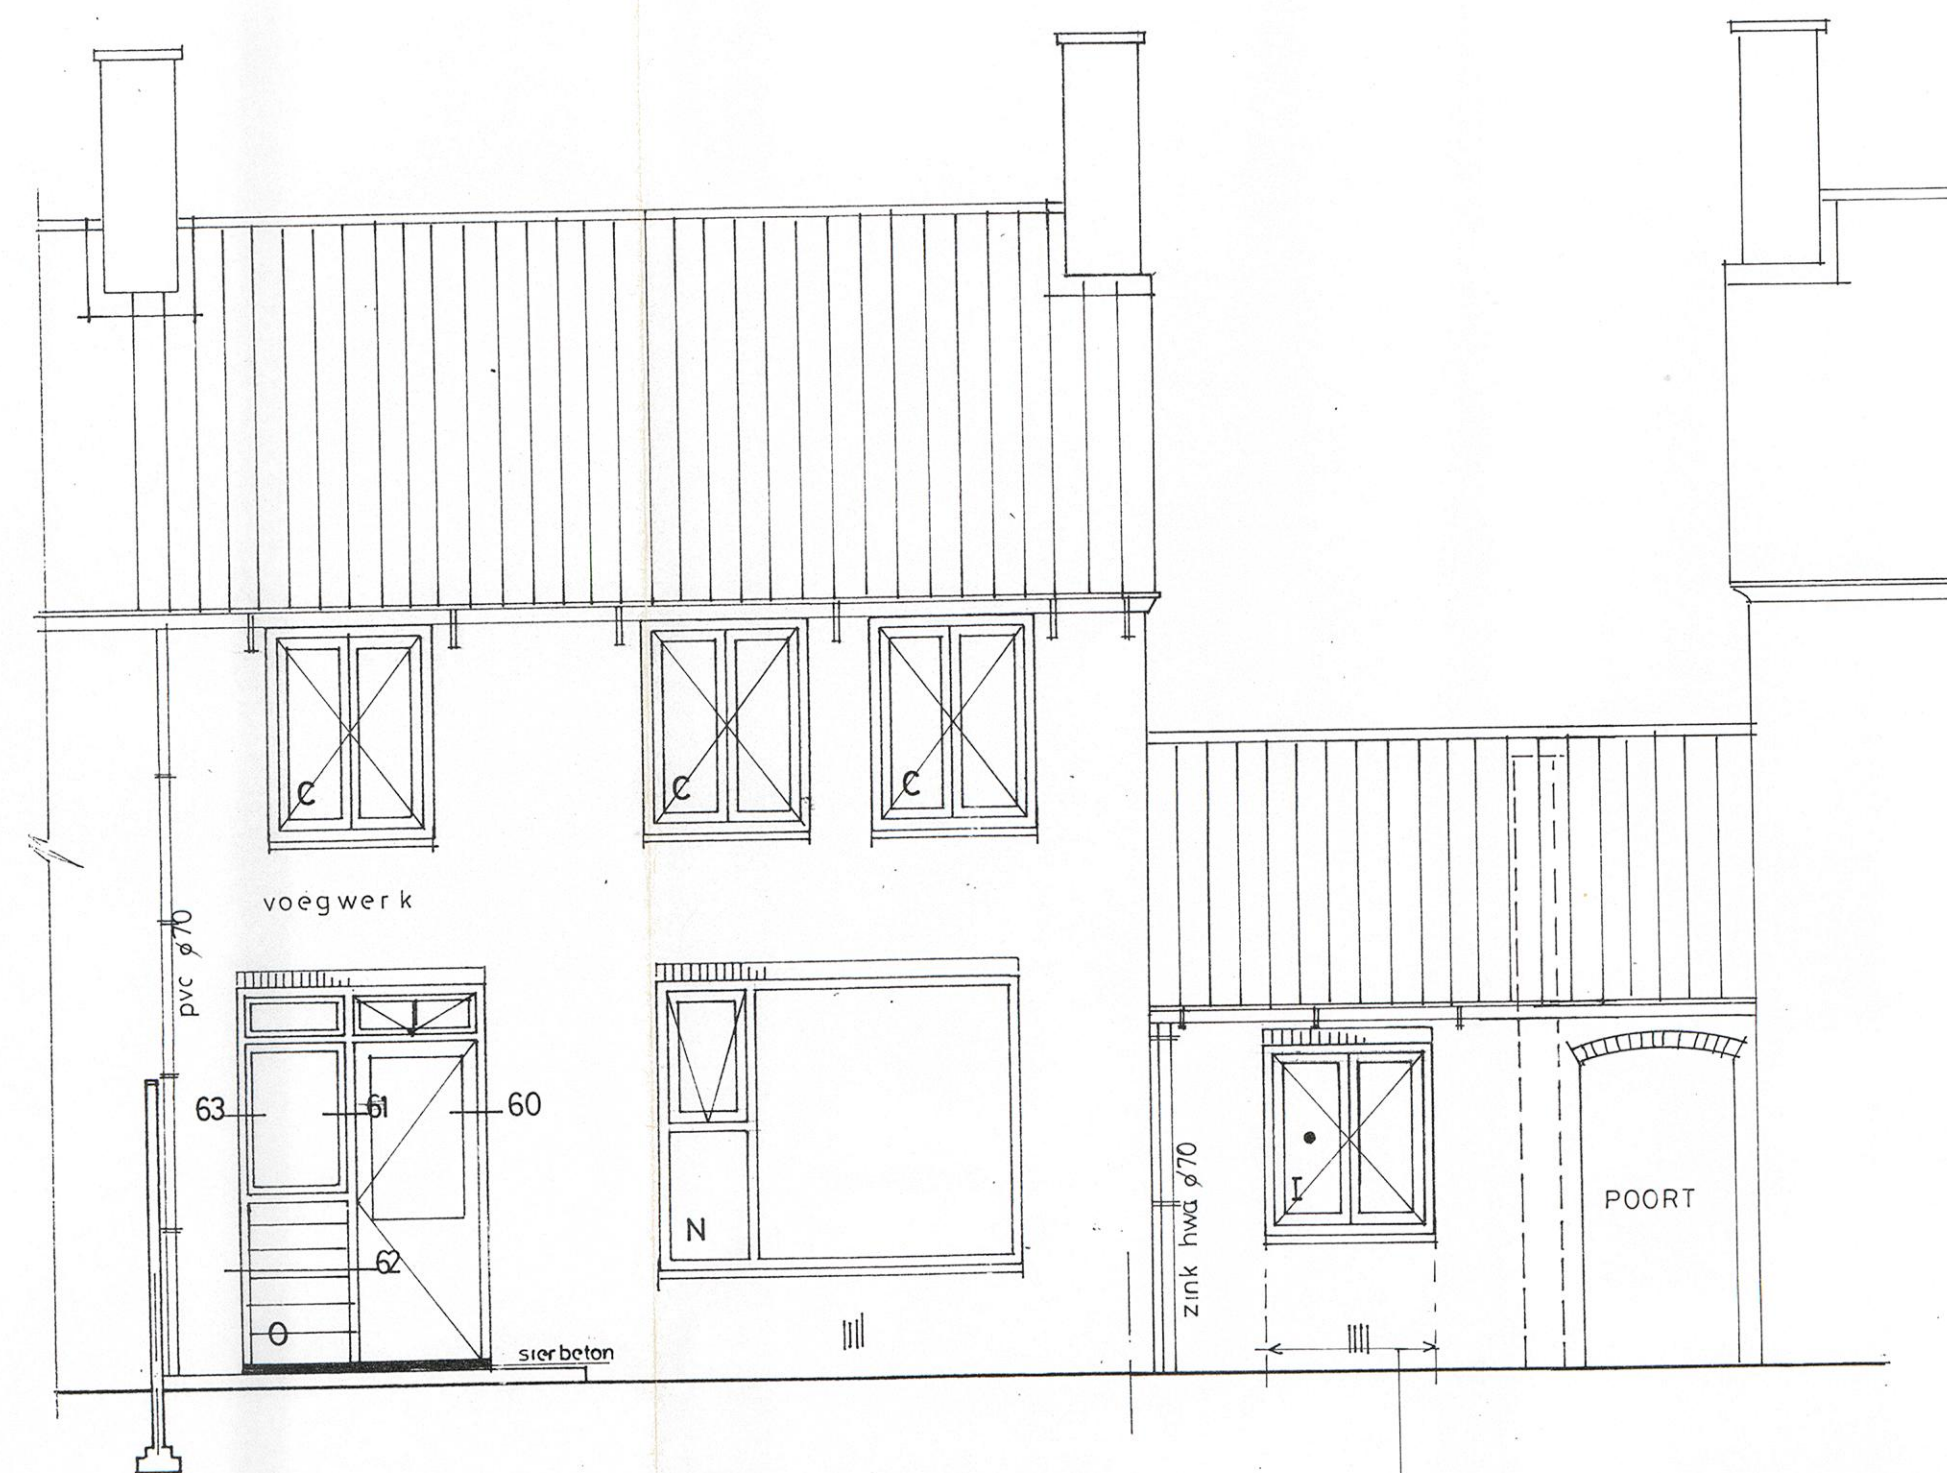


achtergevel

• (nr. 21 heeft i.p.v. kozijn 1 een deurkozijn)

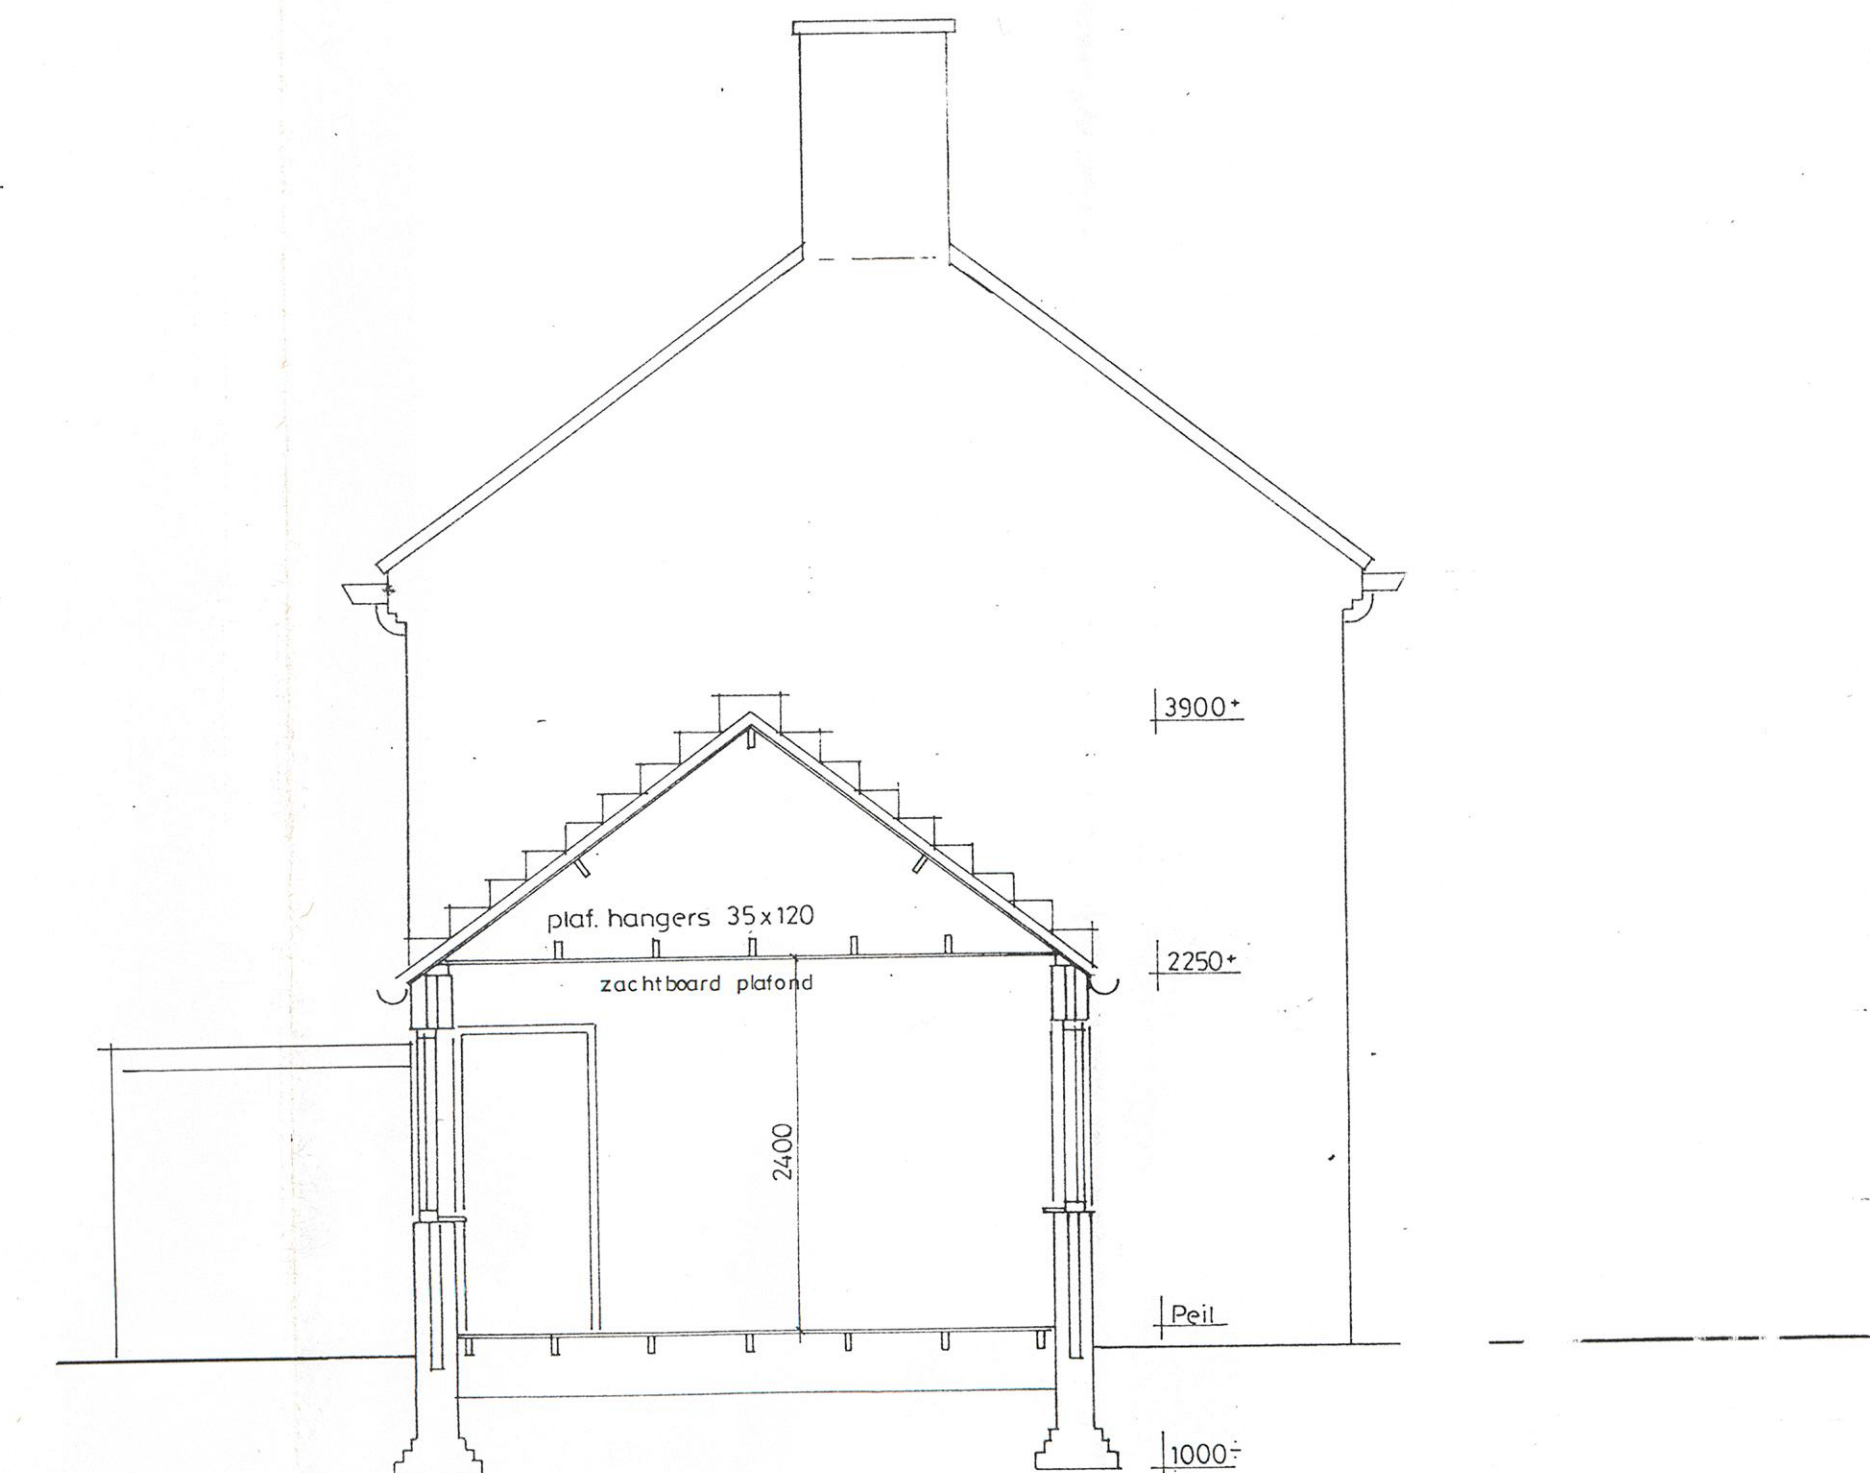

zijgevel
doorsnede uitbouw

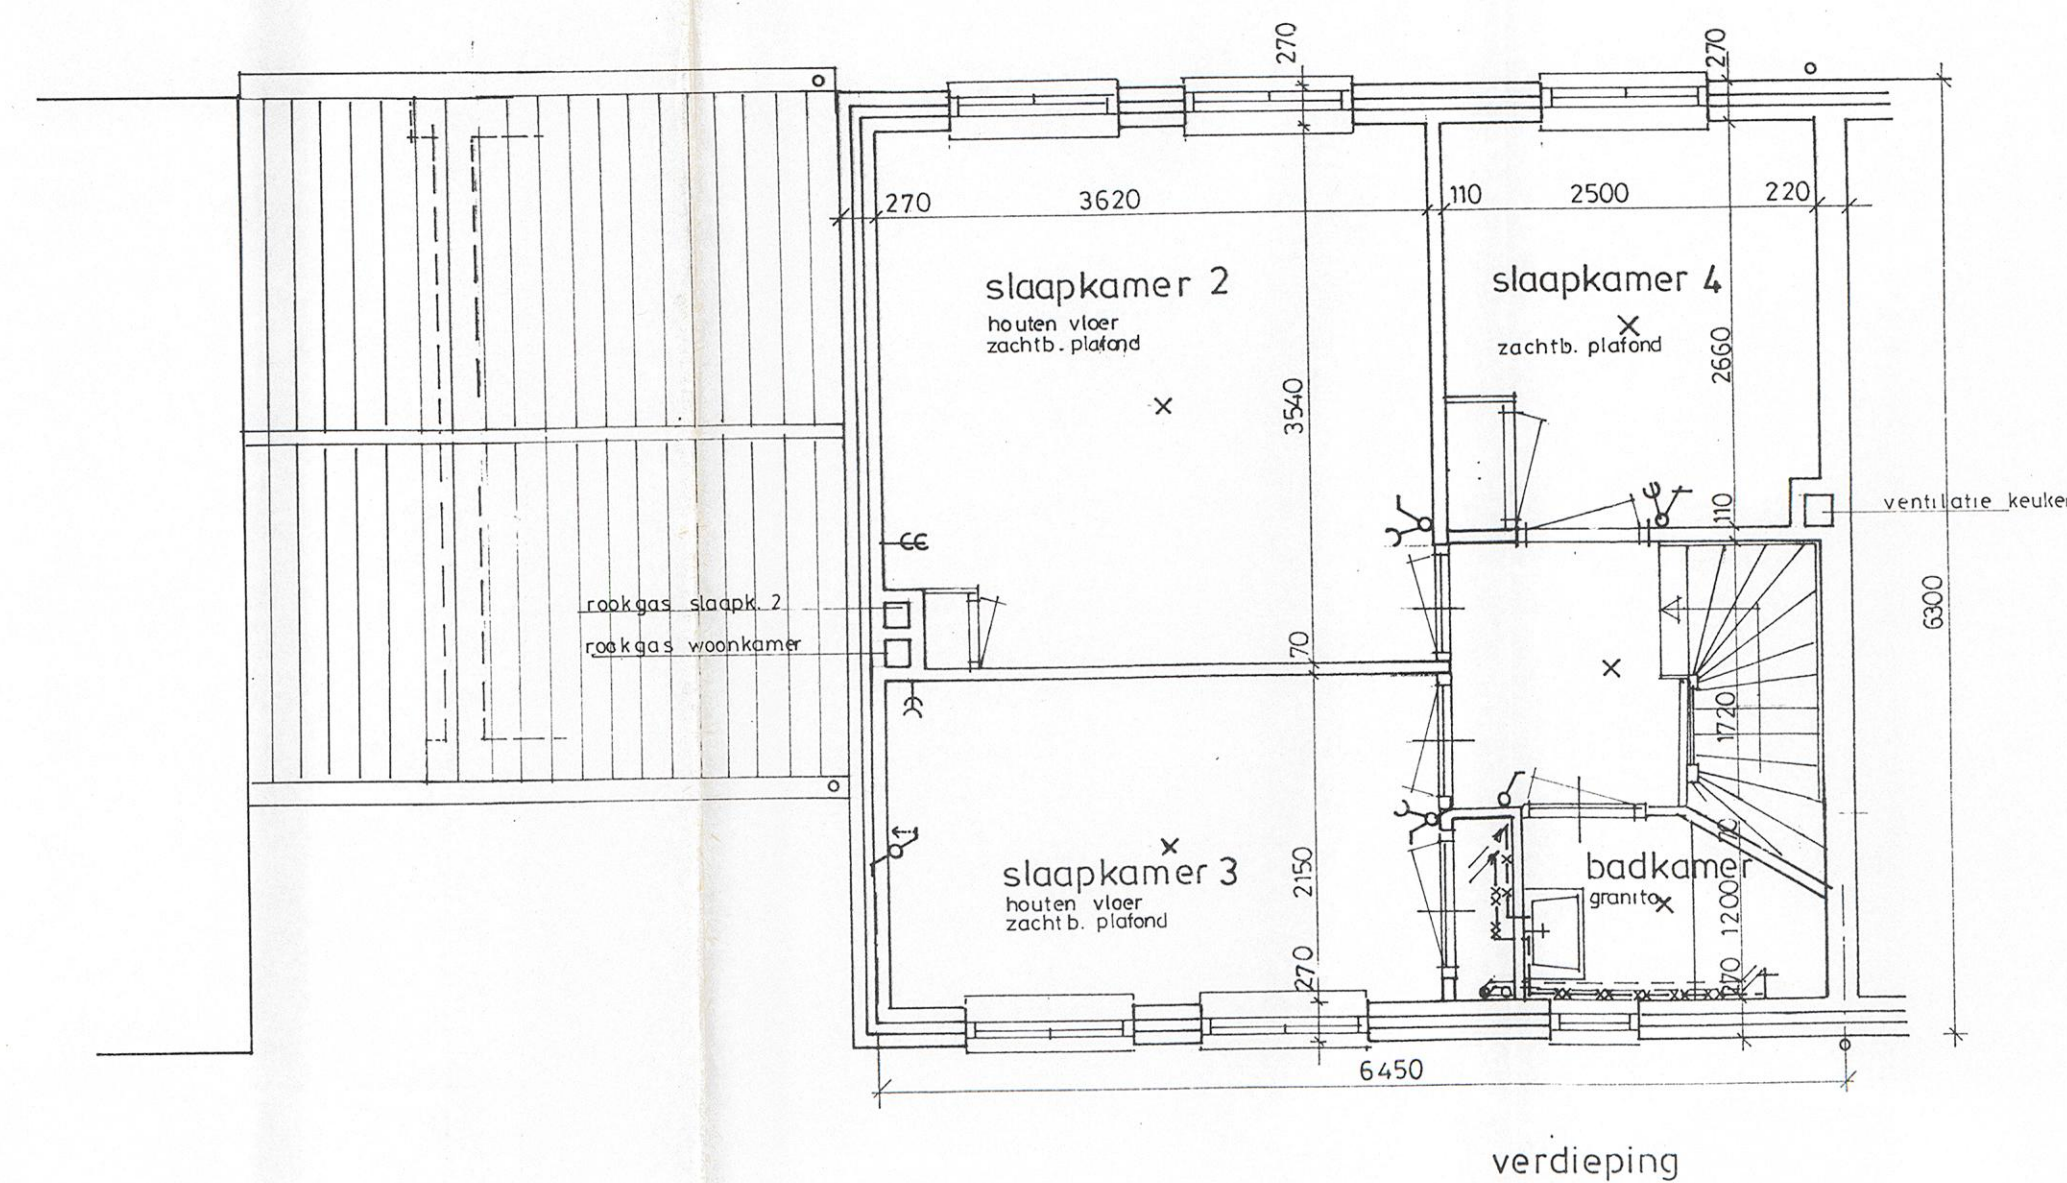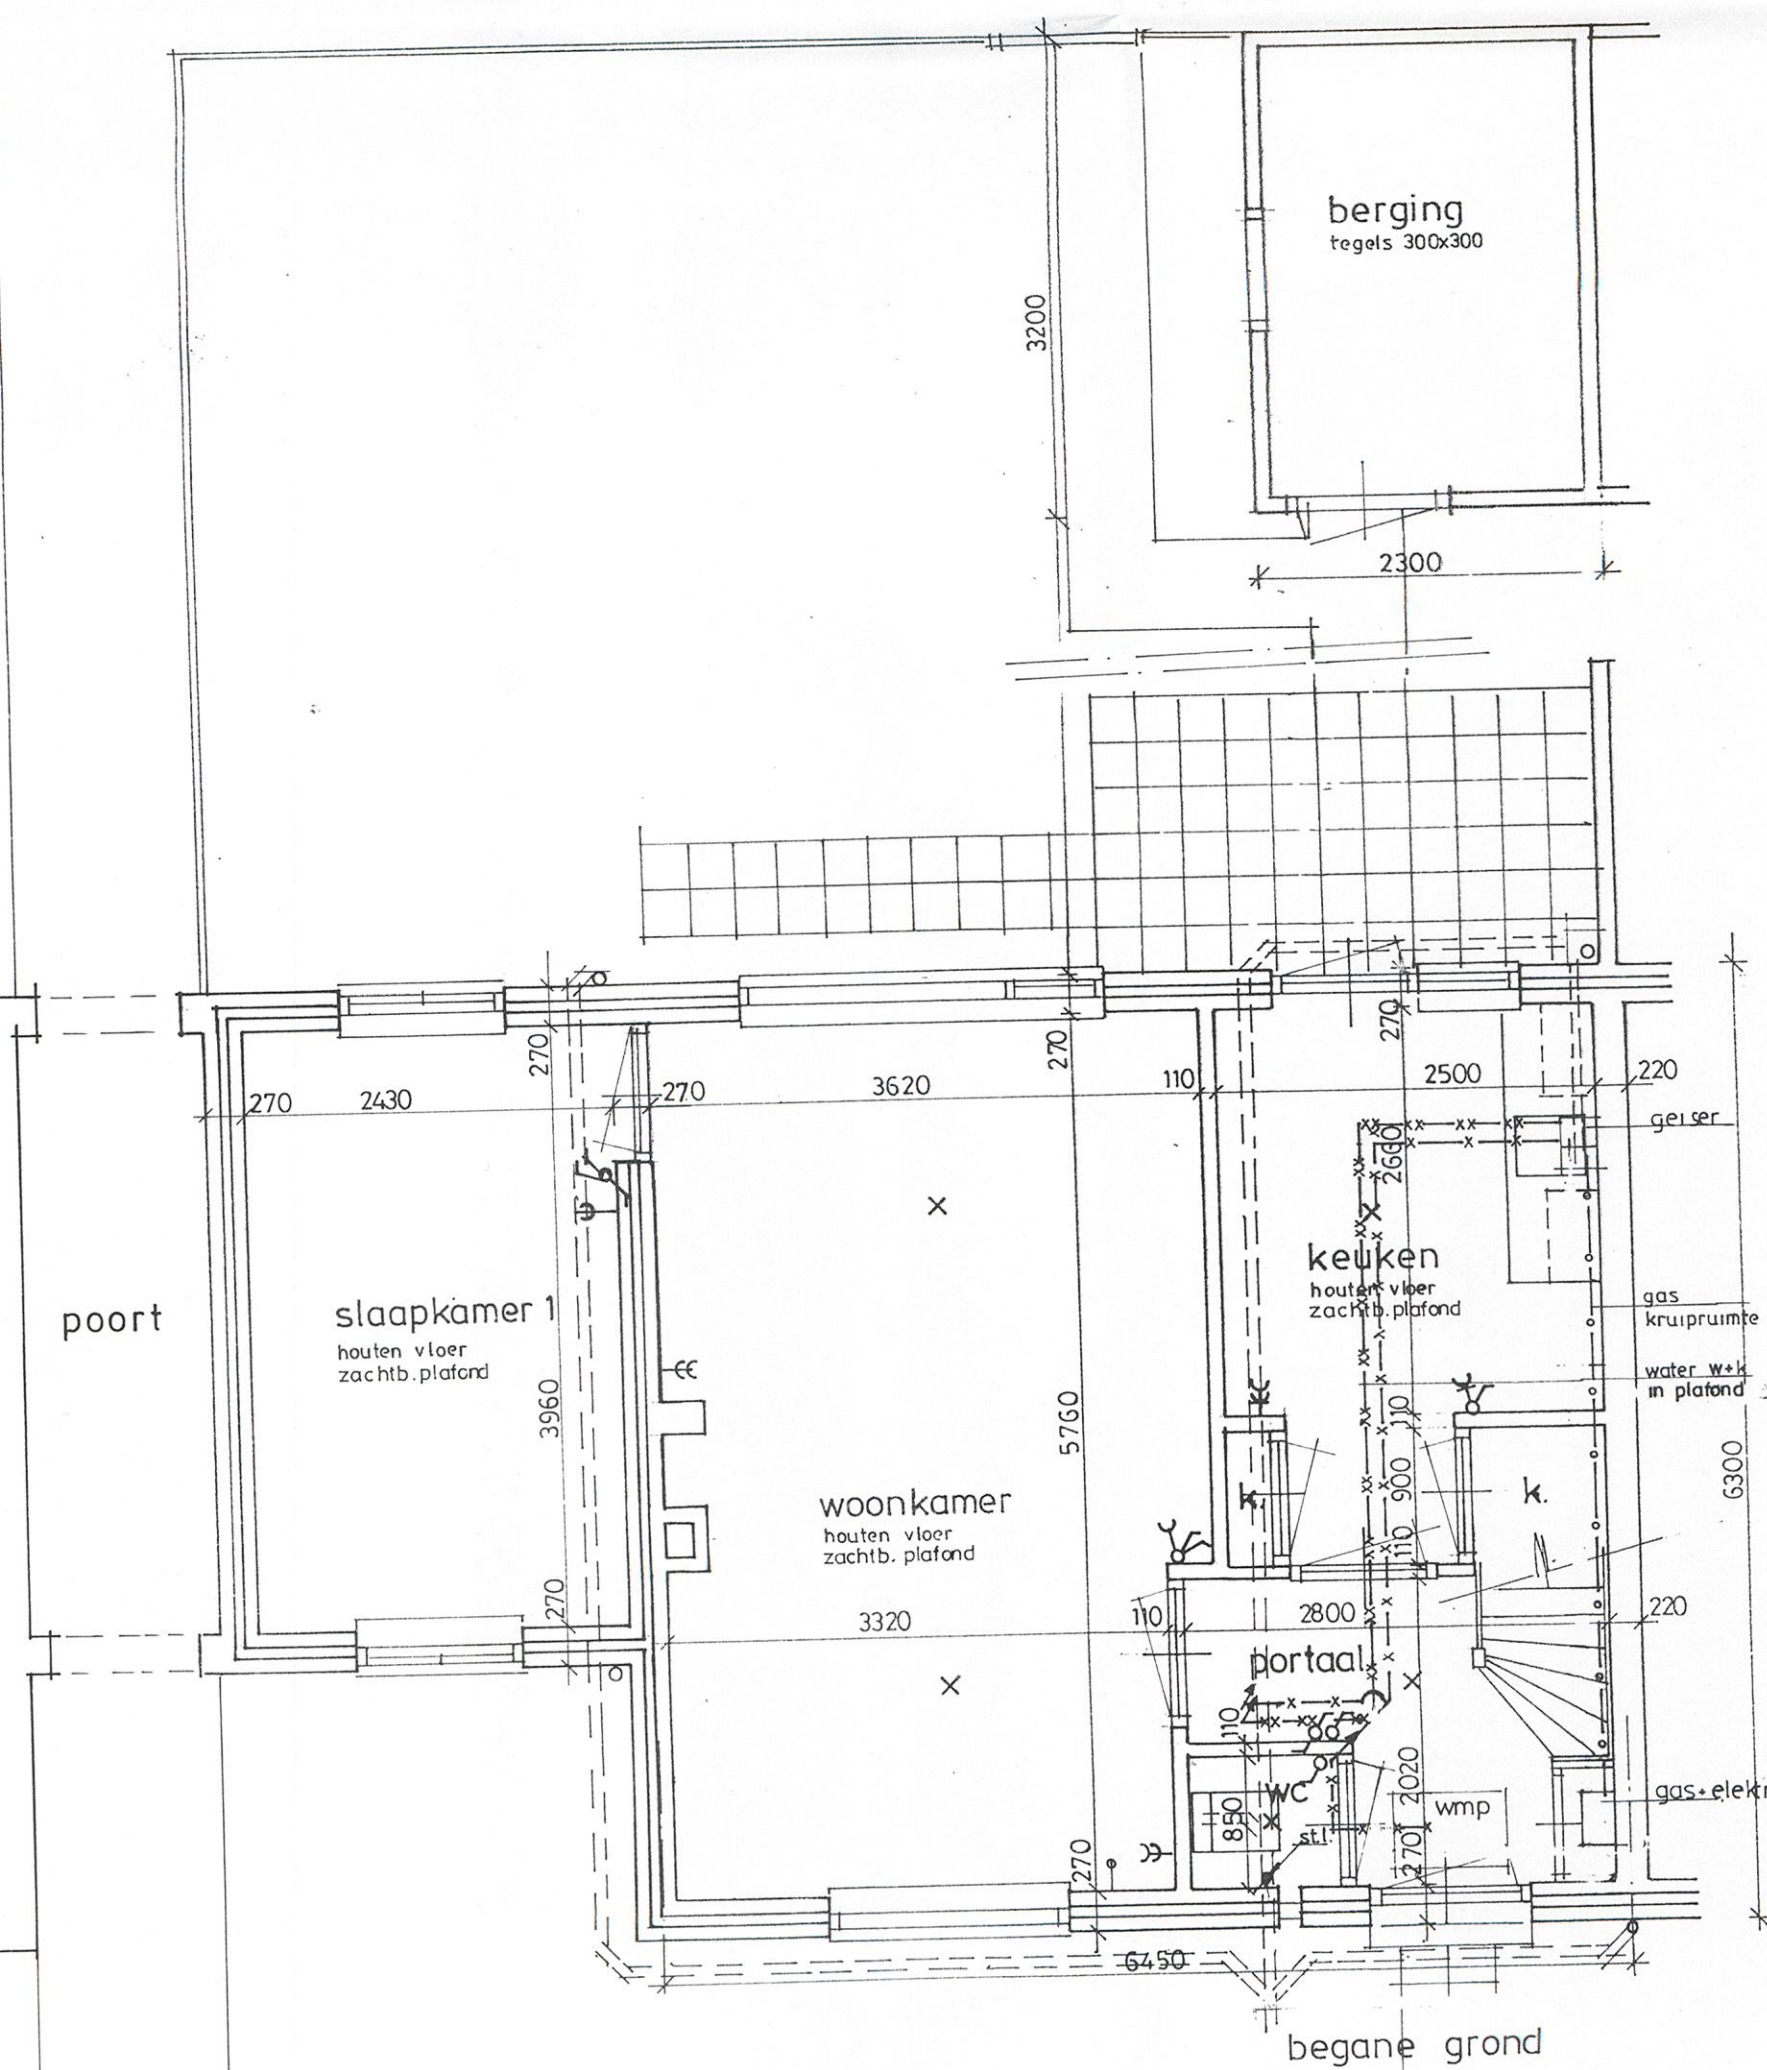

behorende bij het kontrakt
van aanneming d.d.: 22 JUNI 1992
ondergetekende sub 1
ondergetekende sub 2

Complex : 101
Rubriek : Contracten
Tot : Sloop

BAKKER BOOTS VAN HAAREN VAN DER DONI
ARCHITEKTENBUREAU BV
SCHAGEN: KOPERWIEK 3 / 1742 GR • POSTBUS 141 / 1740 AC • TELEFOON: 02240-98241 • TELEFAX: 02240-98628
AMSTERDAM: HERENGRACHT 560 / 1017 CH • POSTBUS 15426 / 1000 MW • TELEFOON: 020-382914 • TELEFAX: 020-382973

PROJECT: Groot onderhoud van 65 woningen in Berghuisstraat en E. Sterkstraat i.o.v. Woningbouwstichting St. Willibrordus te Beverwijk
TEKENING: Bestektekening gevels en plattegronden
BESTAAND BERGHUISSTRAAT TYPE D oneven nrs
PROJEKTARCHITEKT: k. van Haaren
PROJEKTLEIDER:
GETEKEND: A. Klaver
SCHAAL: 1 : 50
PROJEKTNR.: 90020
B
9

GEWIJZIGD: 26-11-1992 11-01-1993