
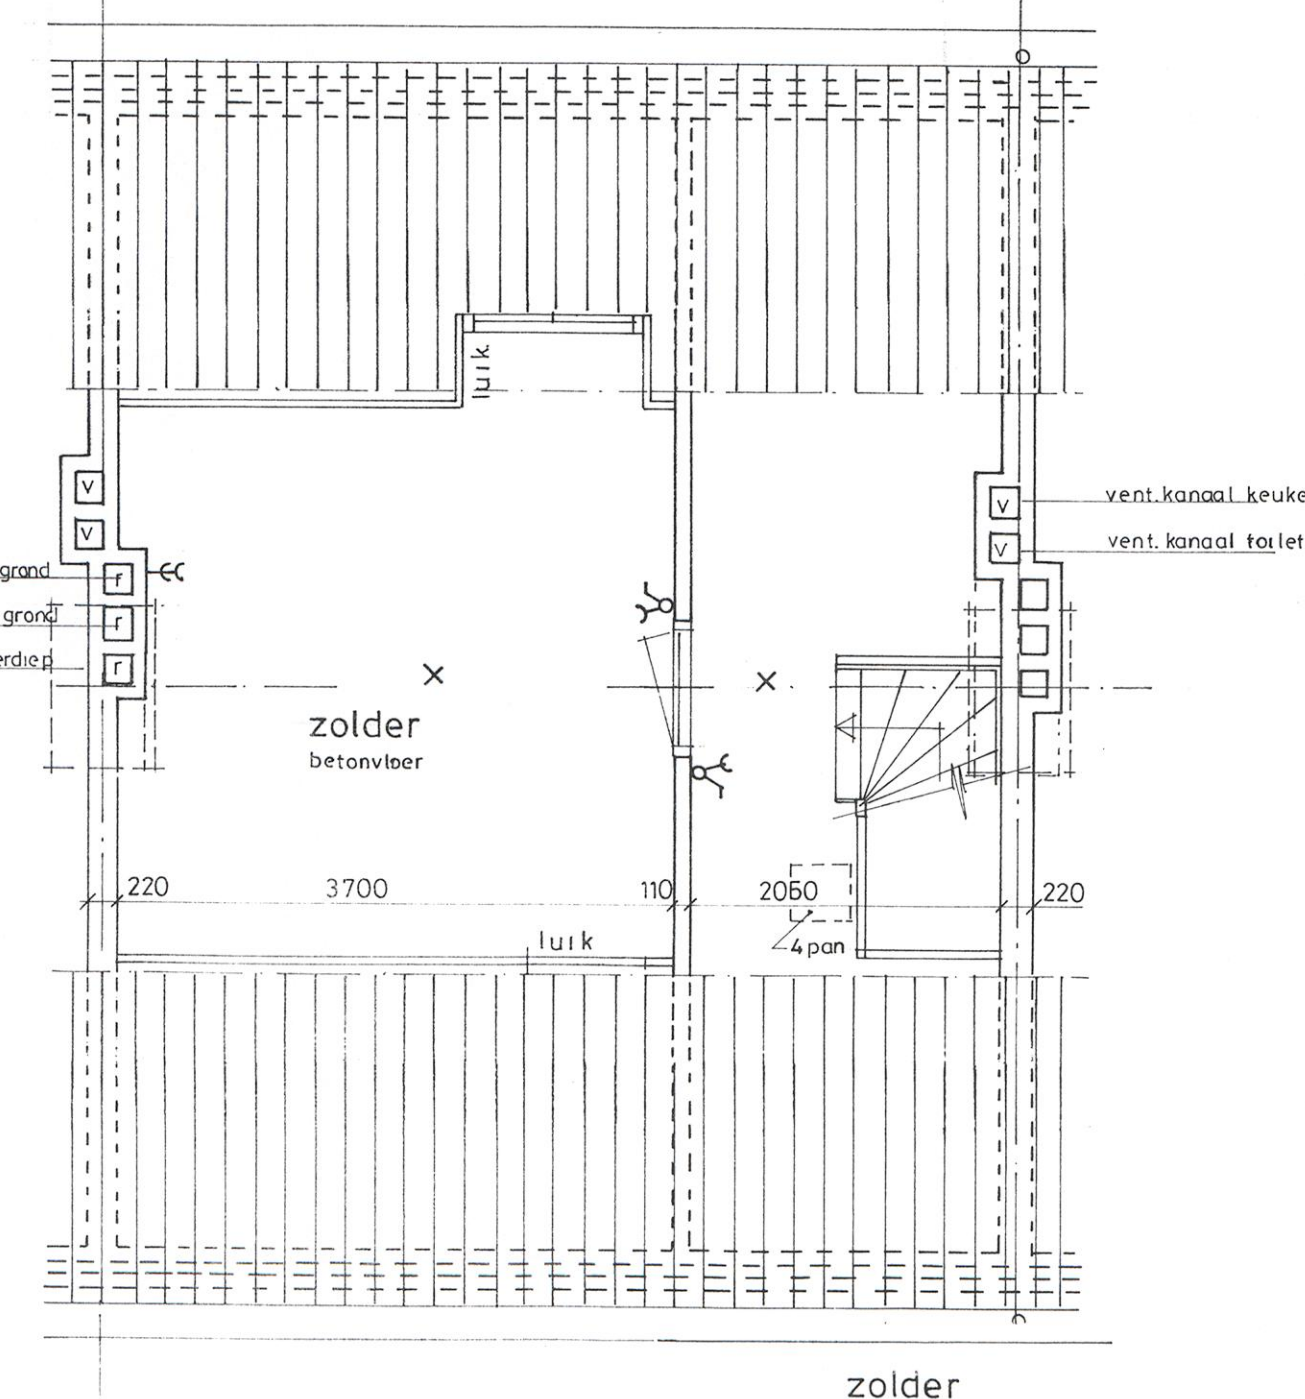
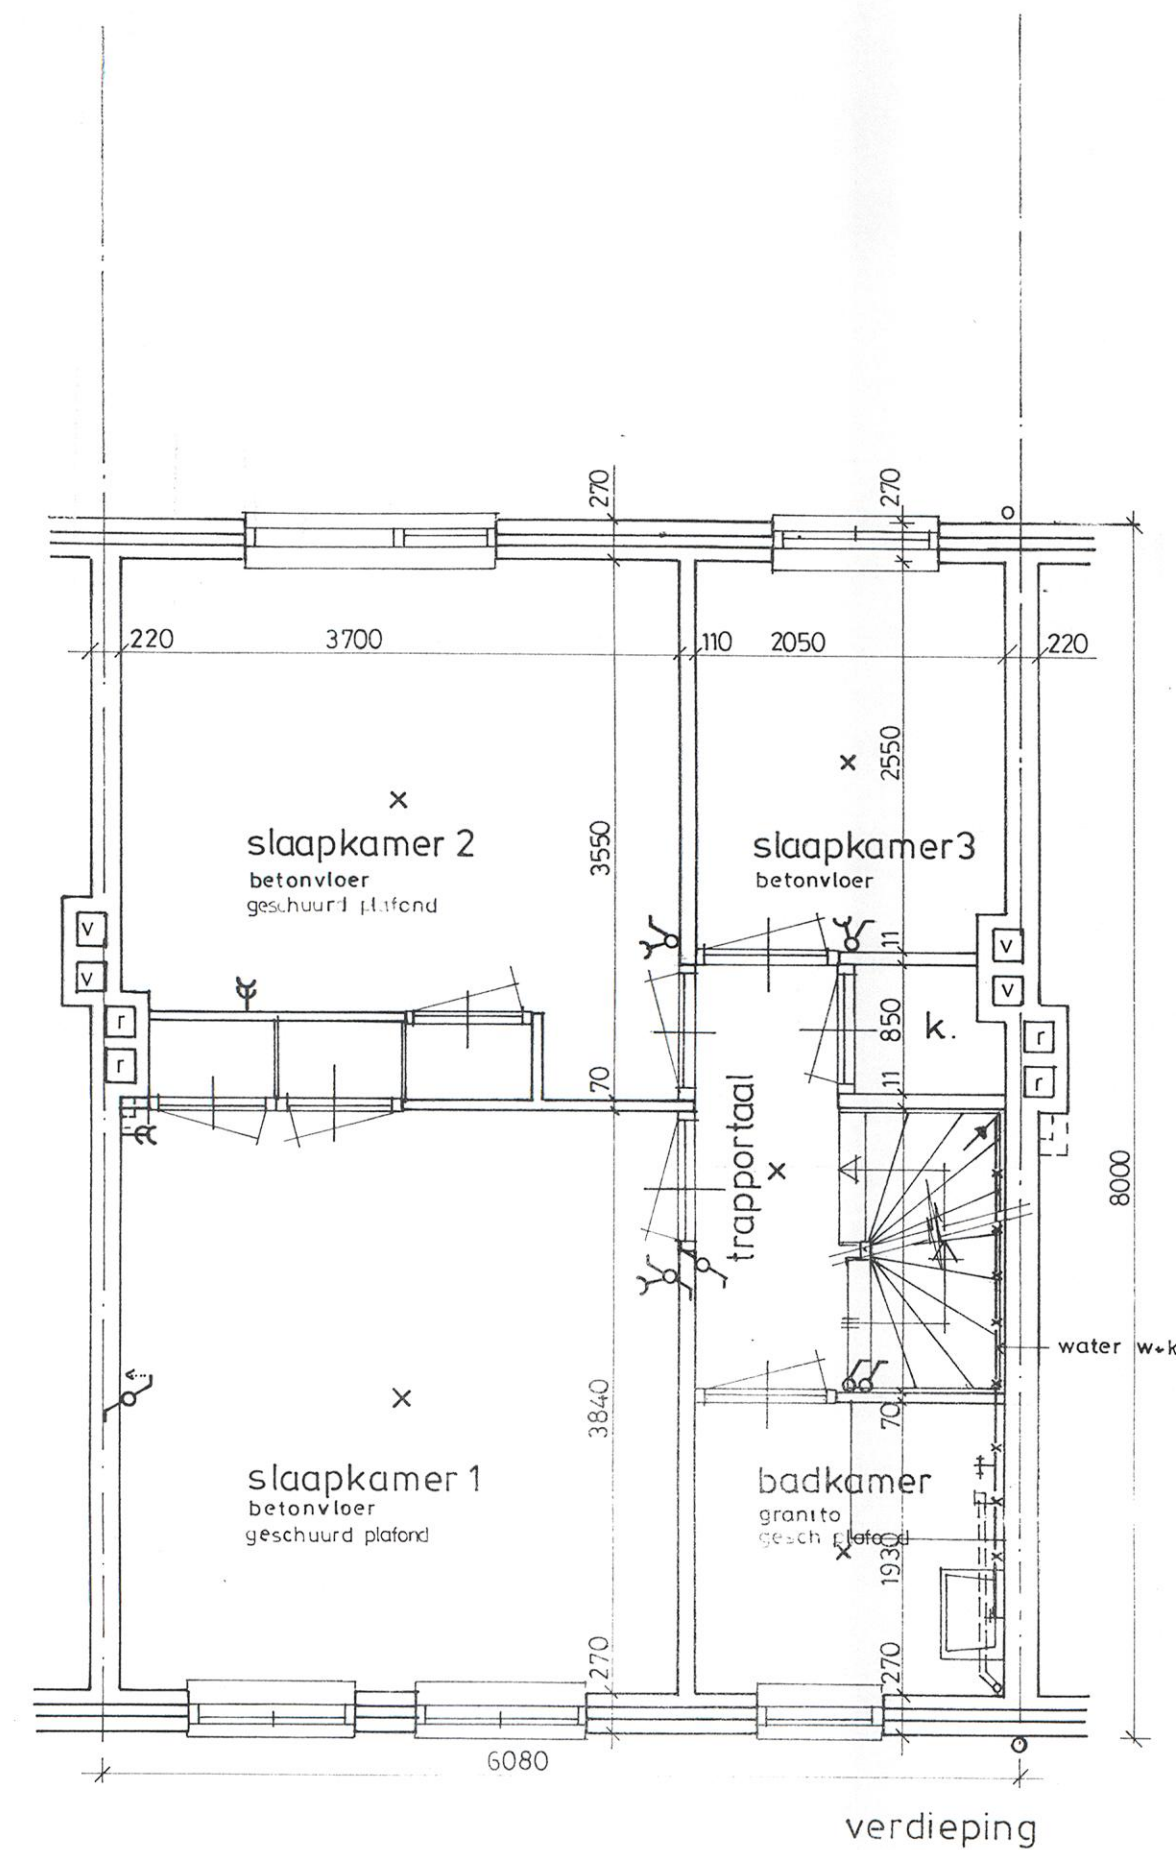
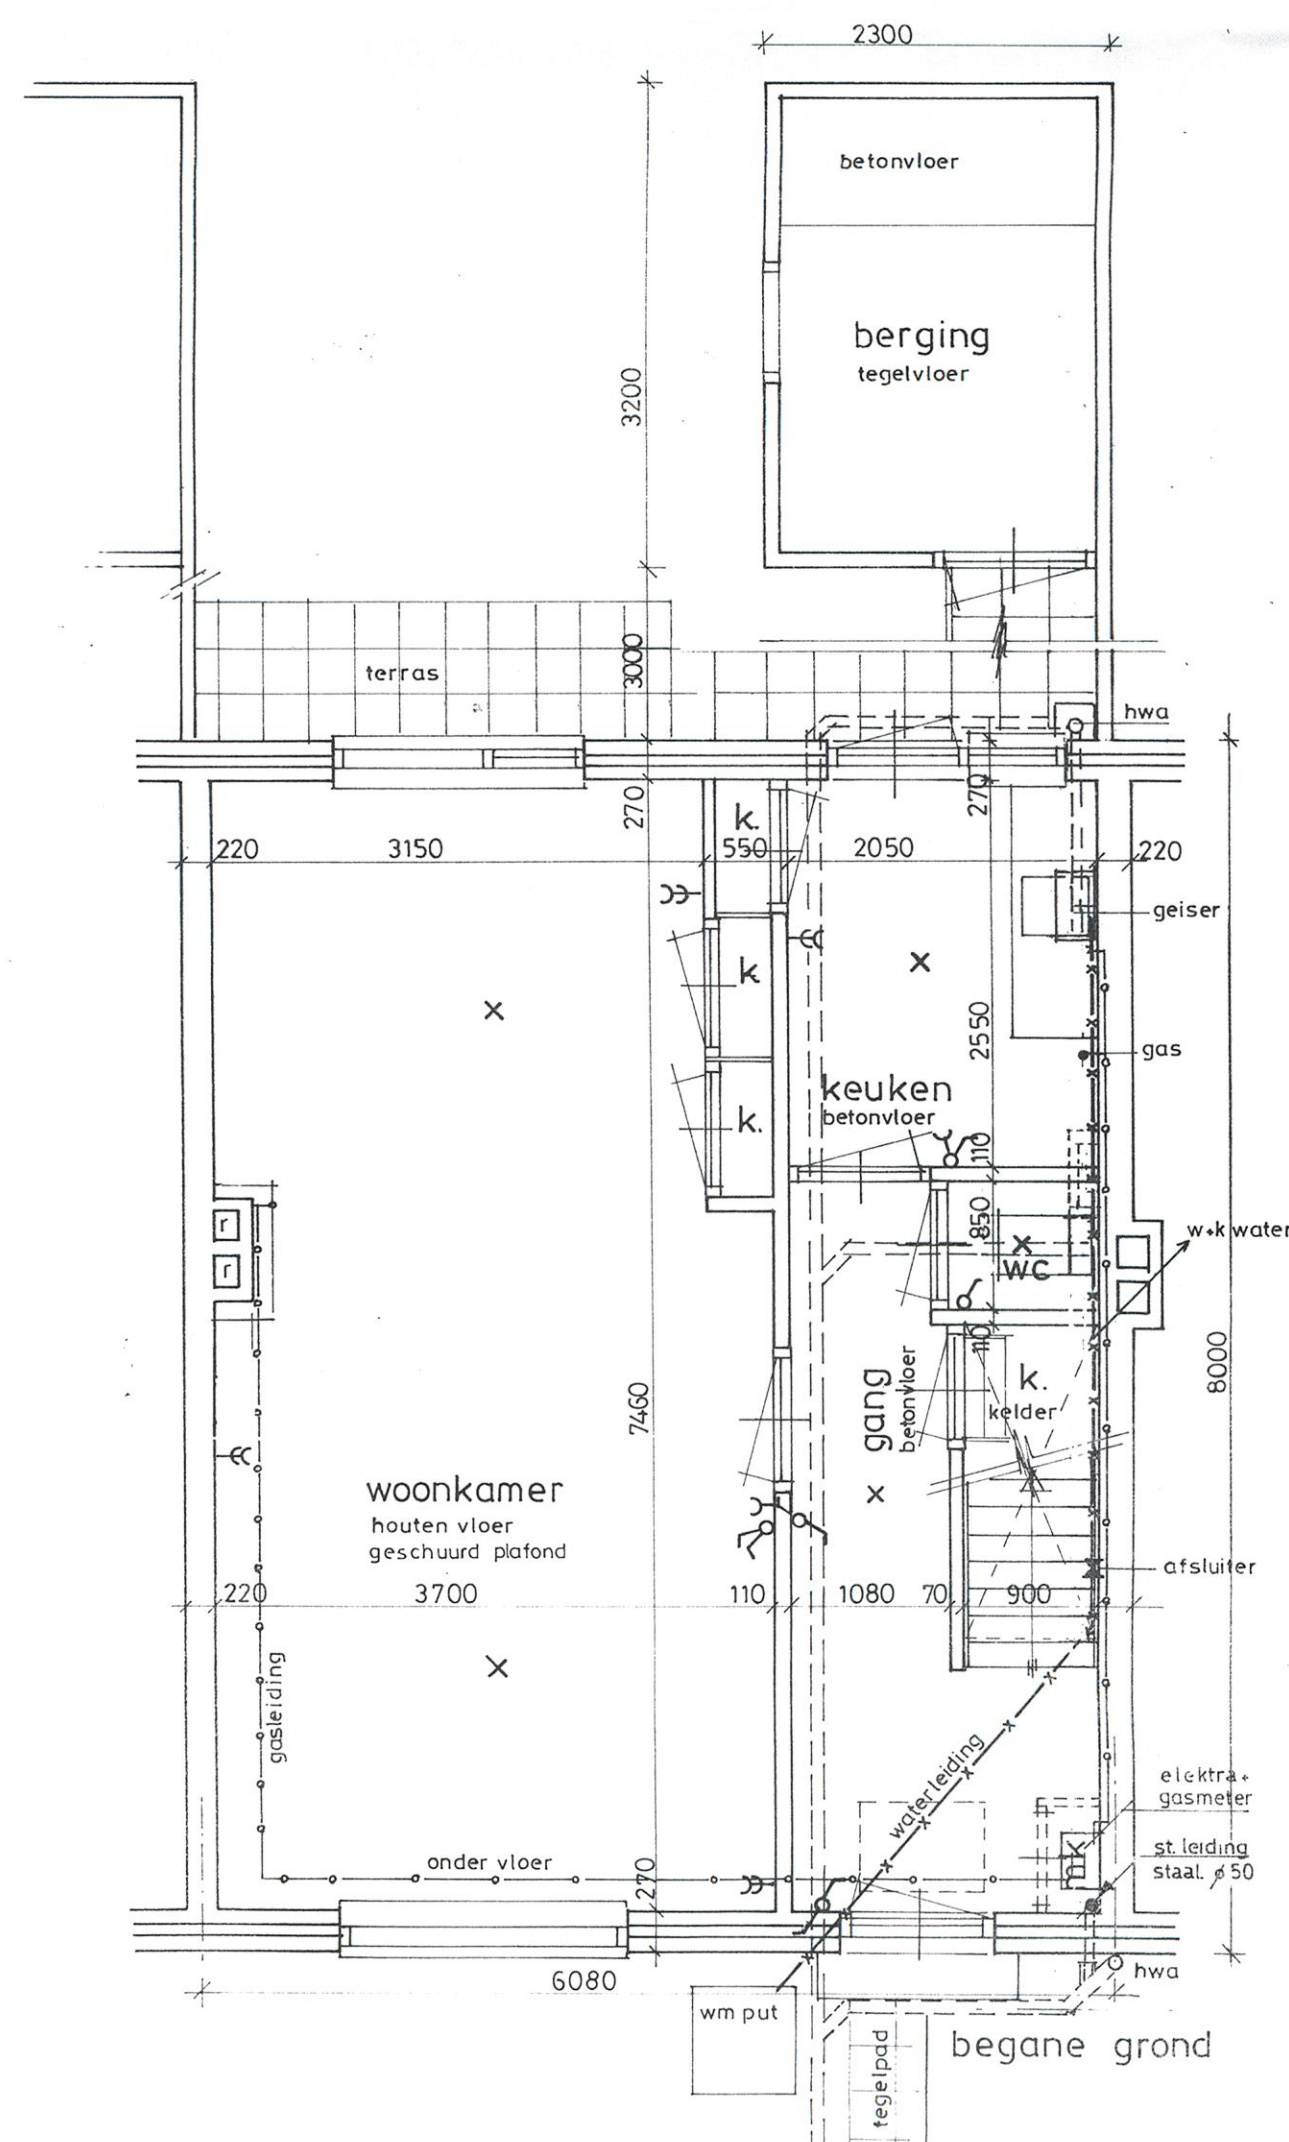
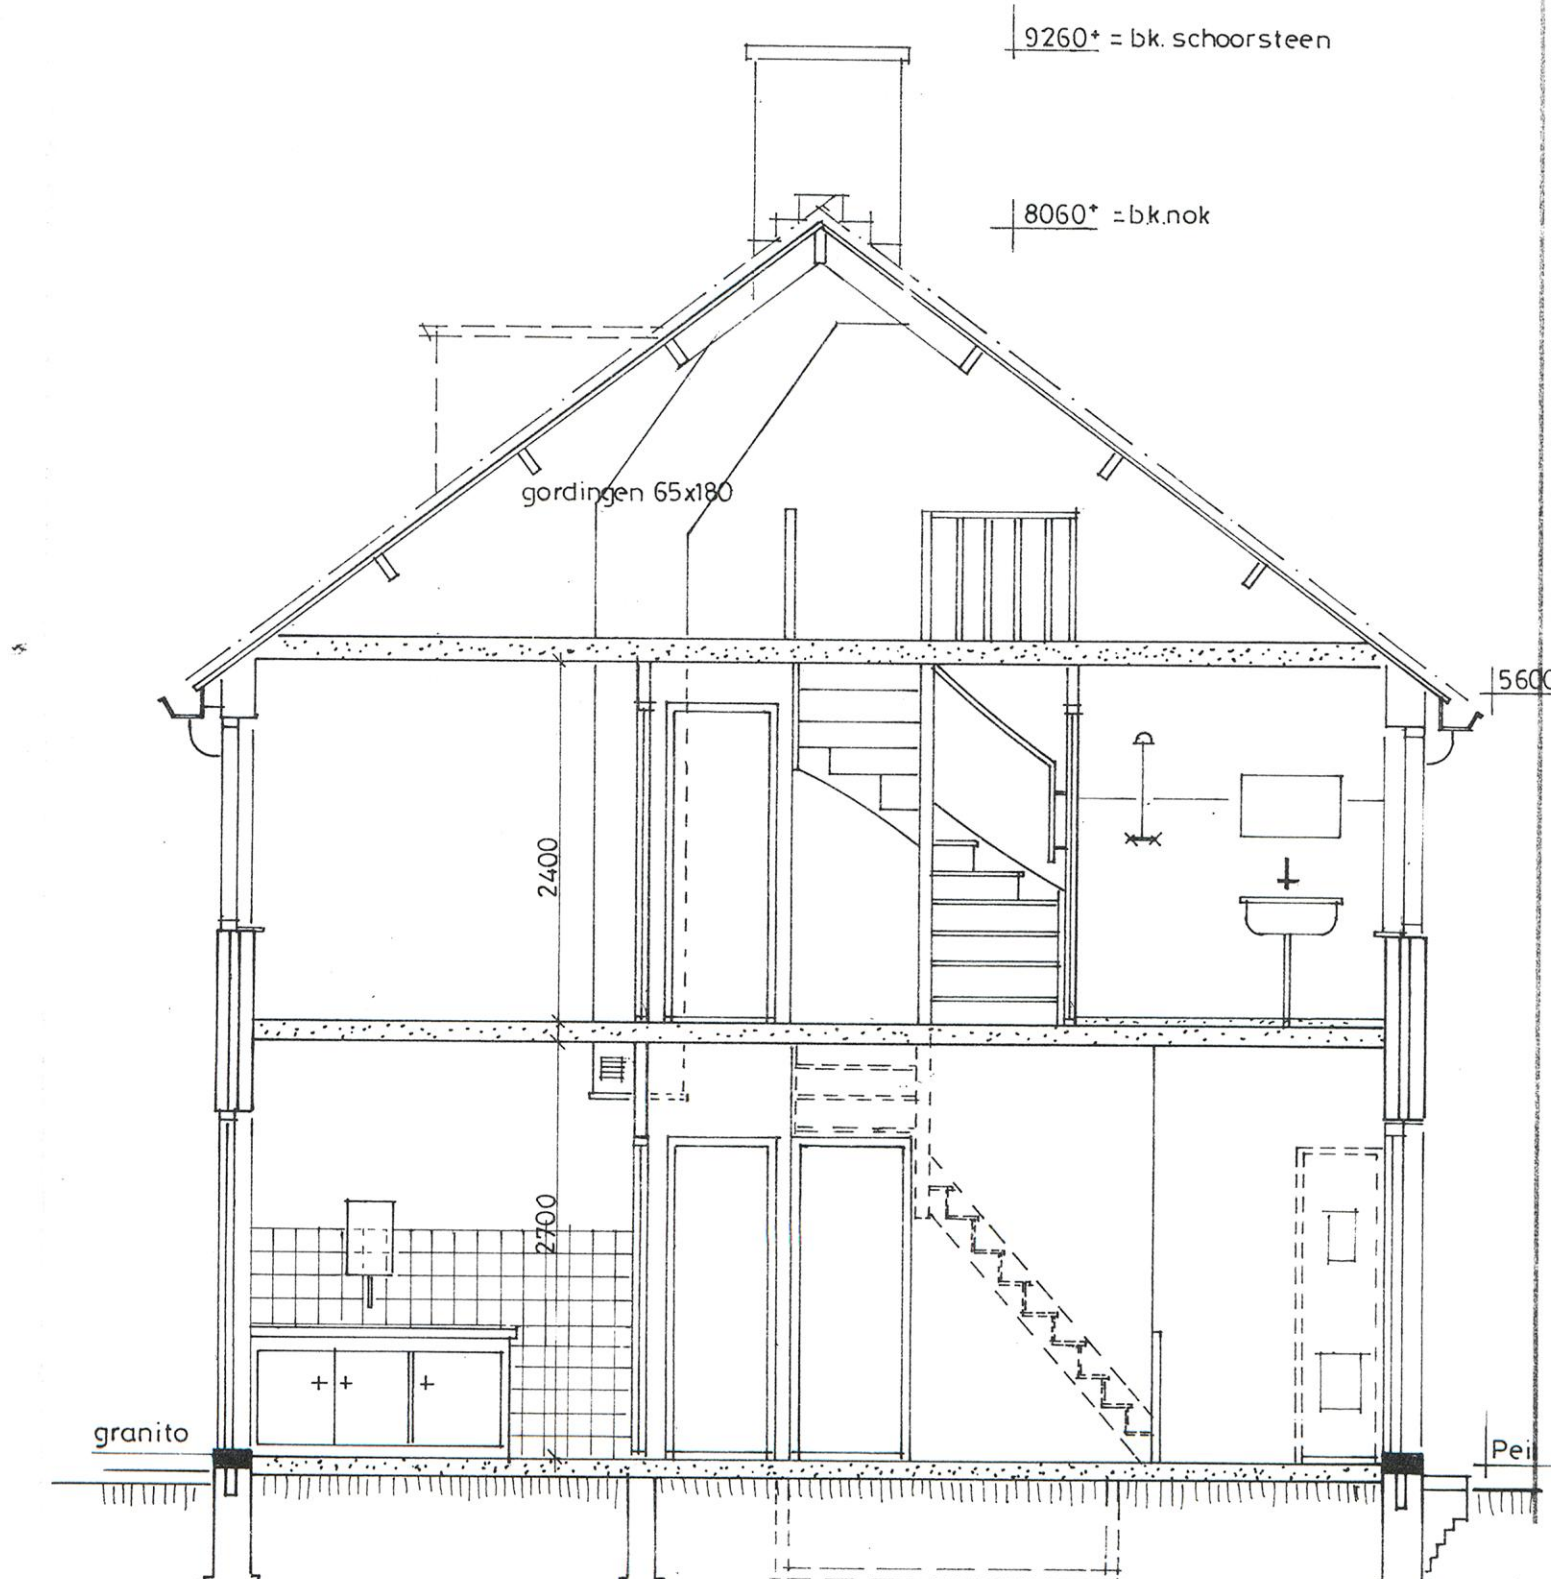
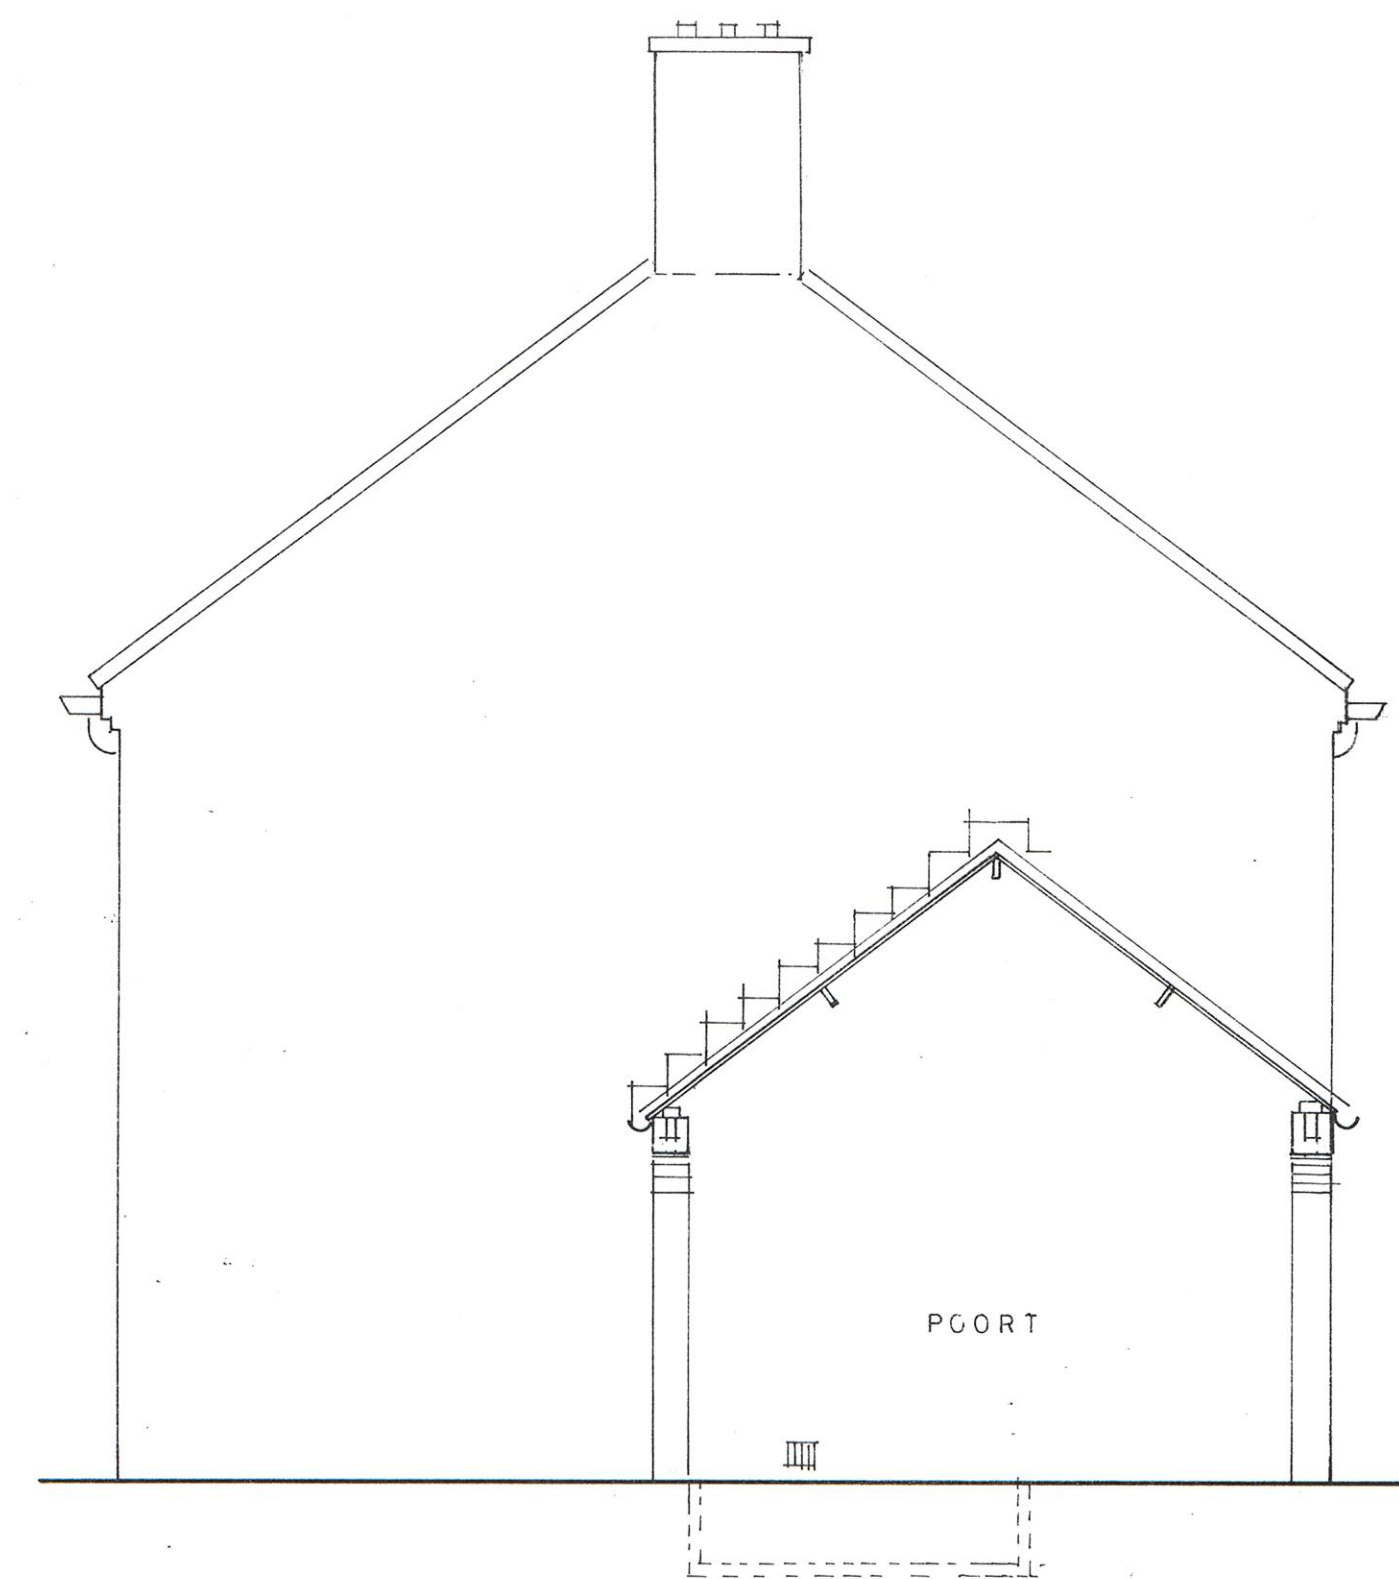


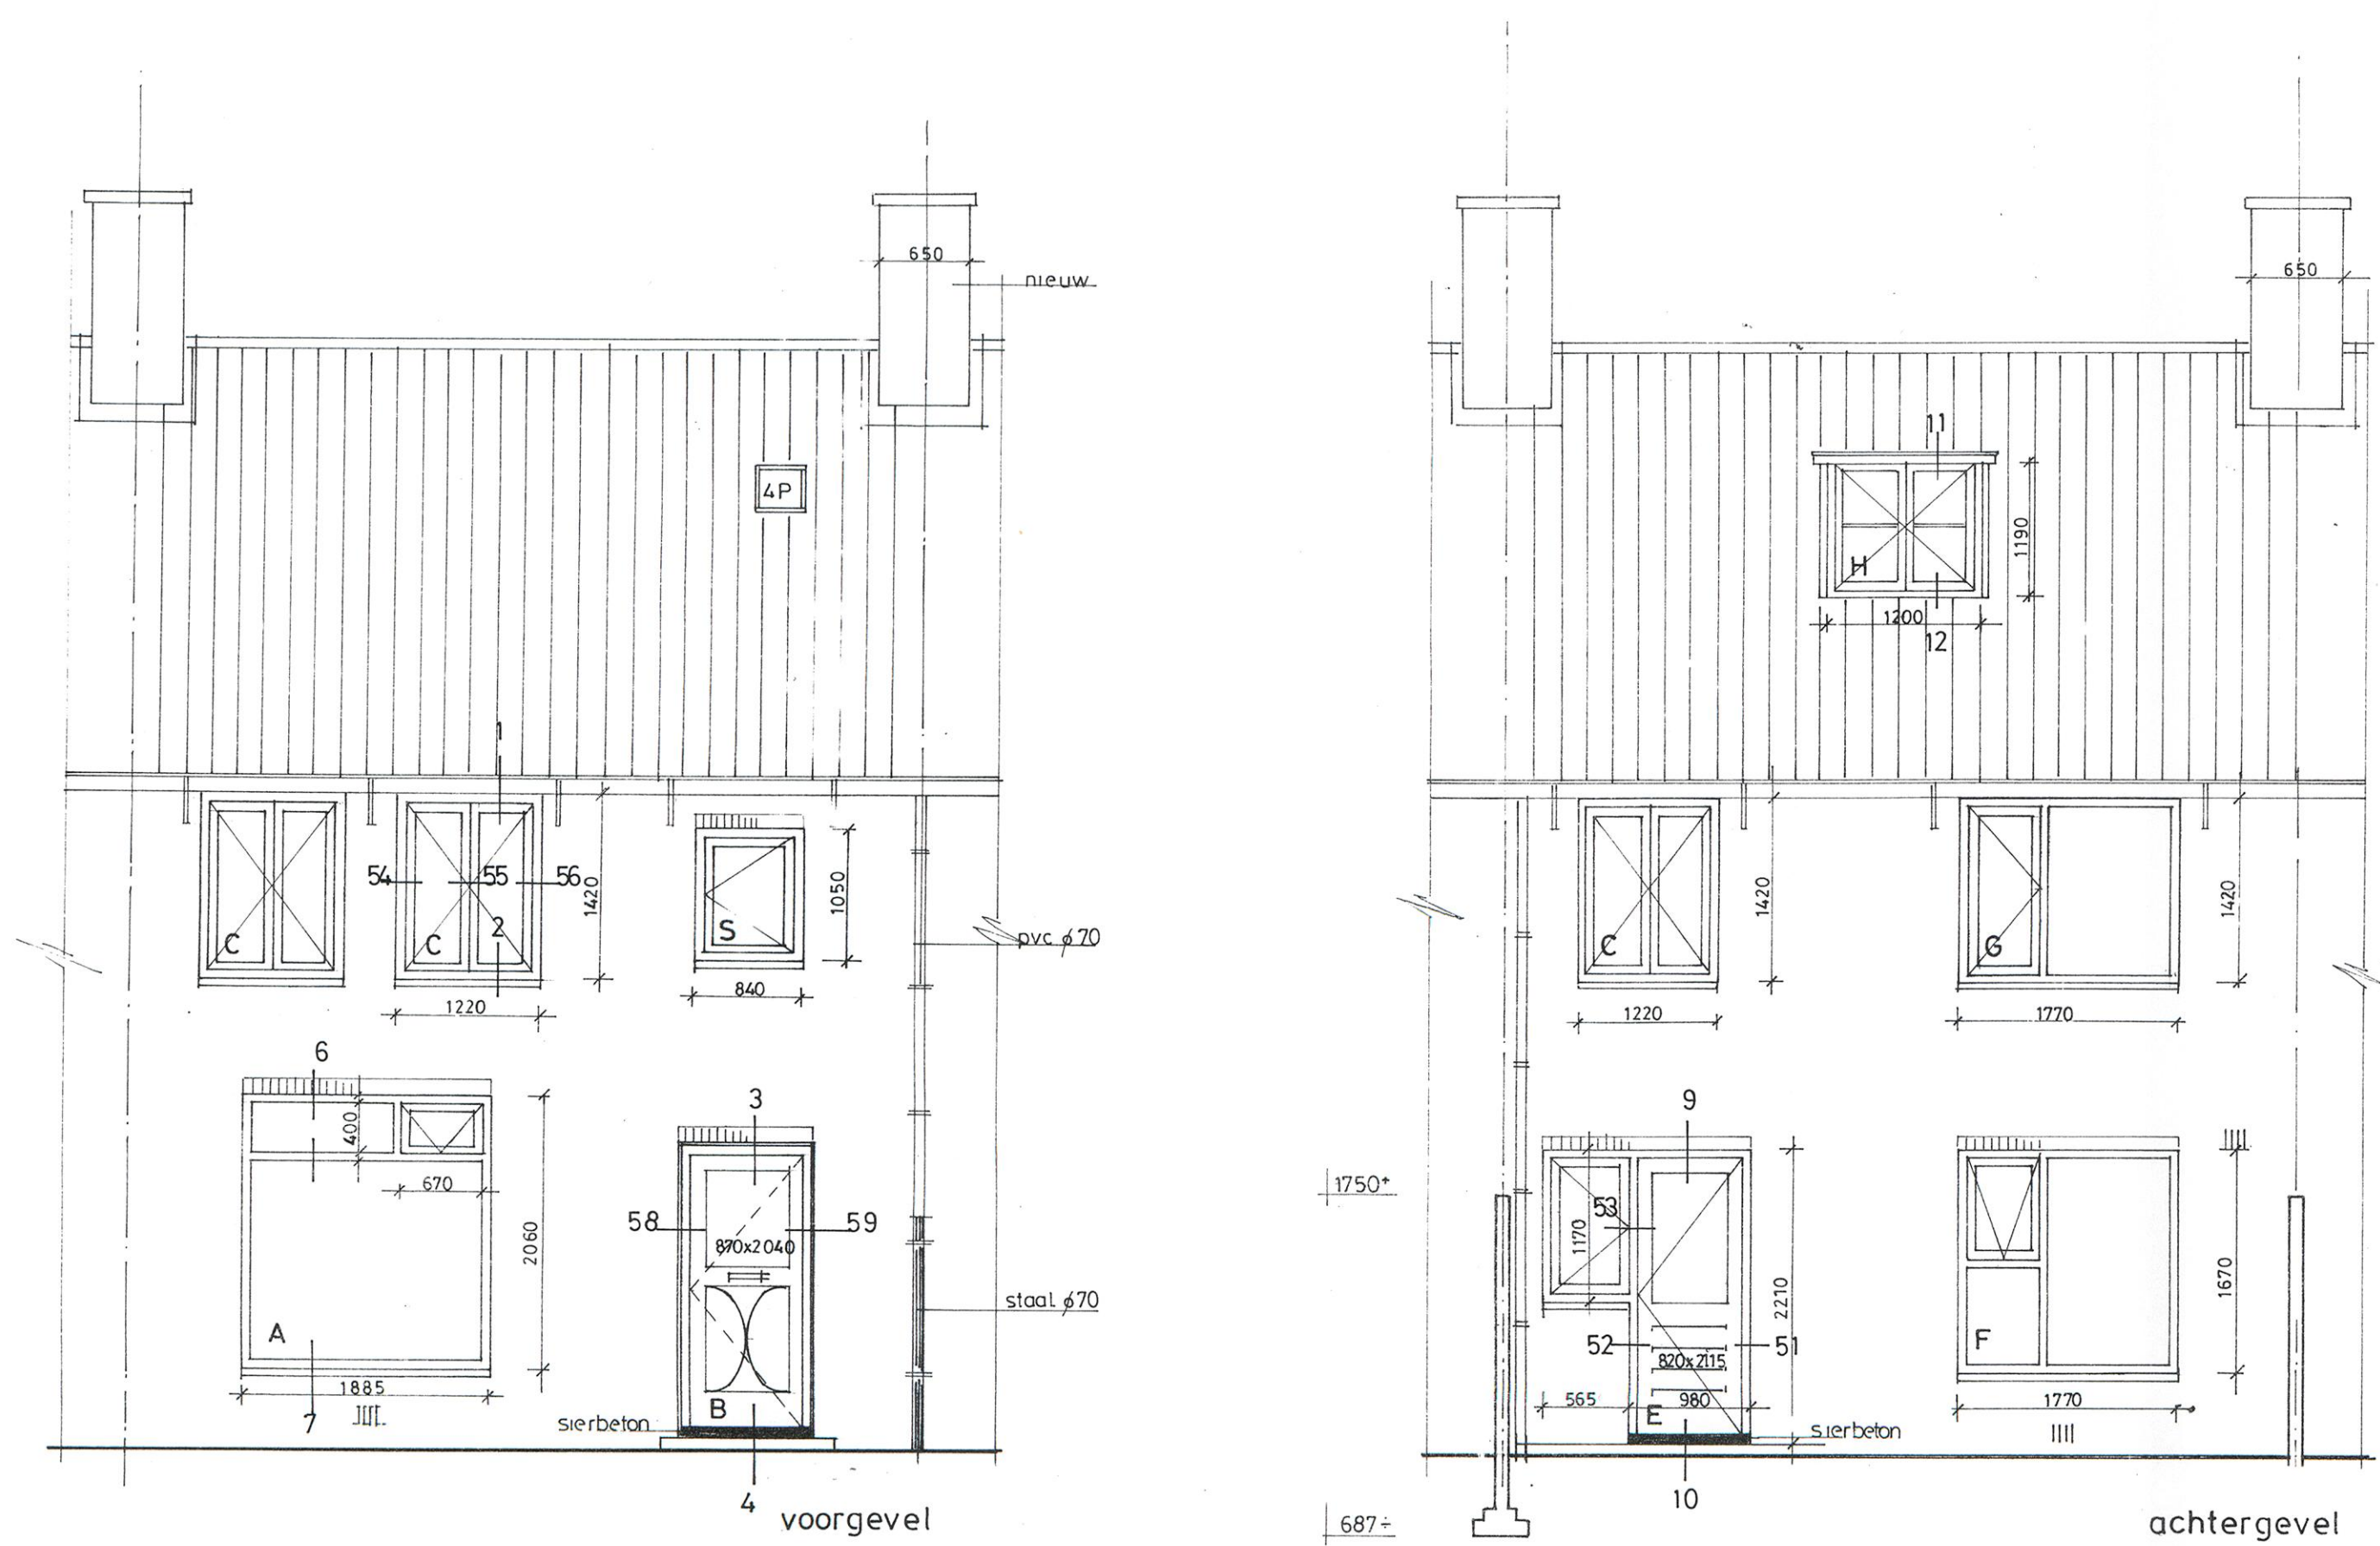

behorende bij het kontrakt
van aanneming d.d.: 22 JUNI 1993

Complex : 101
Rubriek : Contracten
Tot : Sloop

ondergetekende sub
ondergetekende sub

bitum. dakbedekking
gg delen

2300

2600+

2125+

30x150

PEIL

3200

BAKKER BOOTS VAN HAAREN VAN DER DONK
ARCHITEKTENBUREAU BV

SCHAGEN: KOPERWEG 3 / 1742 GR • POSTBUS 141 / 1740 AC • TELEFOON: 02240-98241 • TELEFAX: 02240-98628 •
AMSTERDAM: HERENGROUW 560 / 1017 CH • POSTBUS 15426 / 1000 MW • TELEFOON: 020-382914 • TELEFAX: 020-382173 •

PROJECT: Groot onderhoud van 65 woningen in Berghuisstraat
PROJECTLEIDER: K van Haaren
en E. Sterkstraat i.o.v. Woningbouwstichting
GETEKEND: A Klaver 09-10-92
St. Willibrordus te Beverwijk
SCHAAL: 1:50 FORMAAT: A1
TEKENING: Bestektekoning gevels en plattegronden
PROJEKTR: KODE: TEKENINGNR:
BESTAAND BERGHUISSTRAAT TYPE A even nrs
90020 B 2

GEWILZIGD: 1 26-11-1992 2 11-01-1993 3 4 5 6 7