


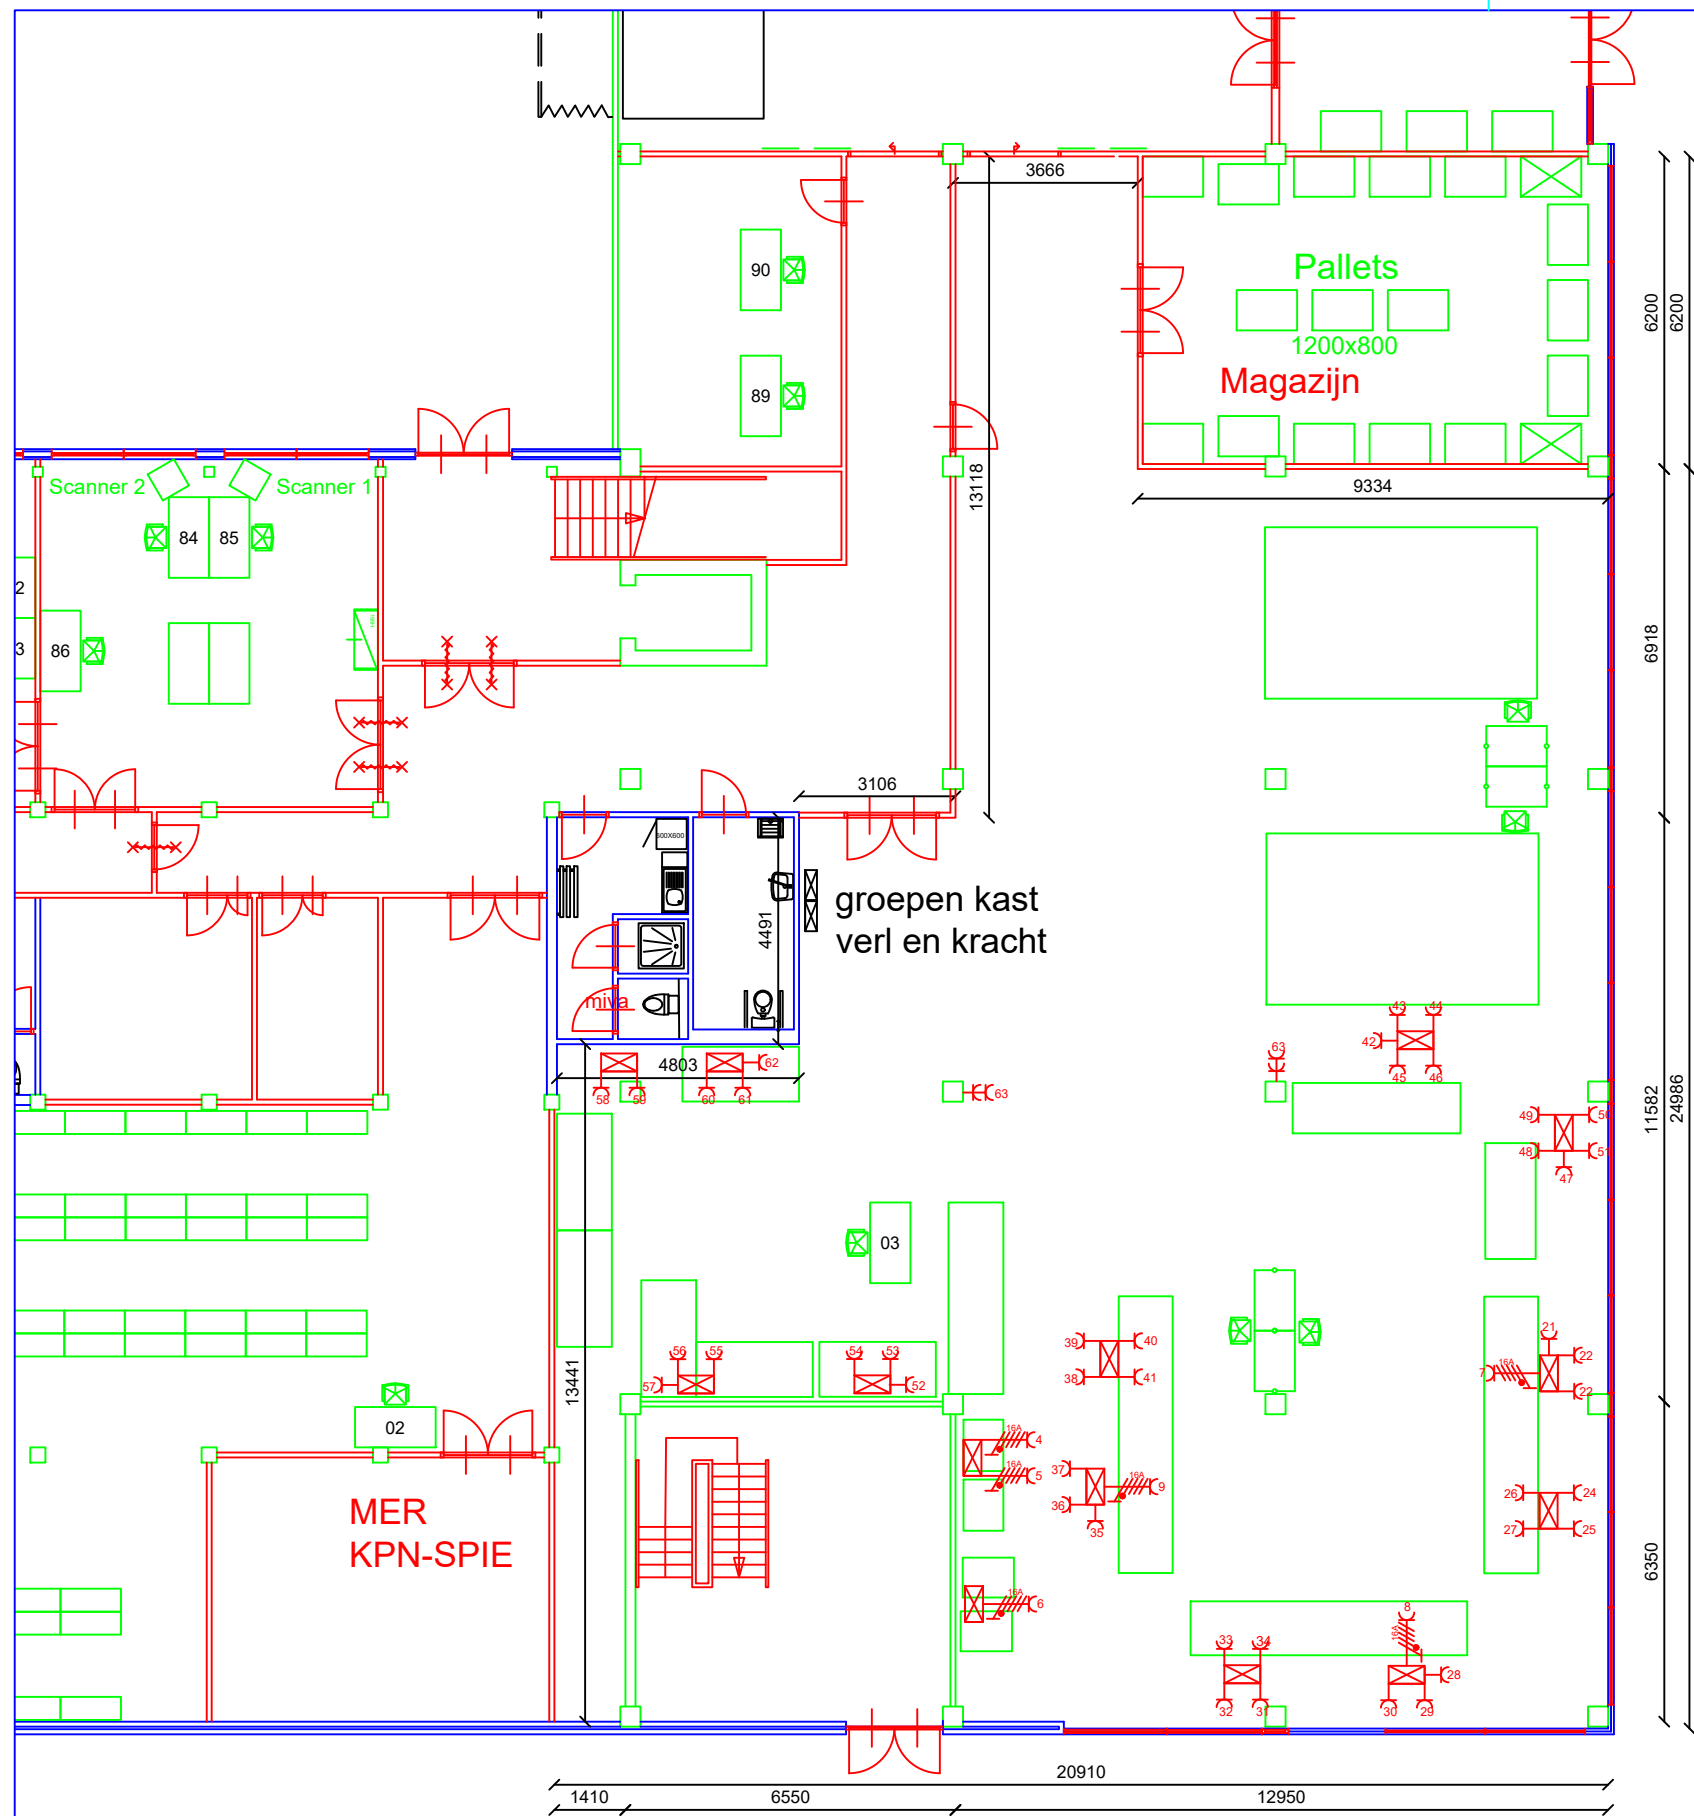

EL-AMSB4-00
13-10-2022

Groepen kast voor de apparatuur



In de kast zijn 14 st drie fase groepen aanwezig
verder zijn er 52 st eenfase groepen 16A aanwezig
Op de hoofd schakelaar staat 160Amp vermeld.

Reg.		UWV Huisvesting La Guardia 94-116, 1043 DK Amsterdam Postbus 58285, 1040 HG Amsterdam	Getekend: PAScad Contactpers.: Verdieping: 00 Kastcode:
Datum	Gebouw: AMSB4 Adres: Basisweg 38-42 Amsterdam Betreft: Plattegrond fragment Ruimte B002 printstraat		Formaat: A3 Schaal: 1:150 Bestand: EL-AMSB4-00 Plotdatum: 13-10-2022 Tek. code:
Wijz.	Onderwerp: Plattegrond fragment Ruimte B002		

Maten in het werk controleren