


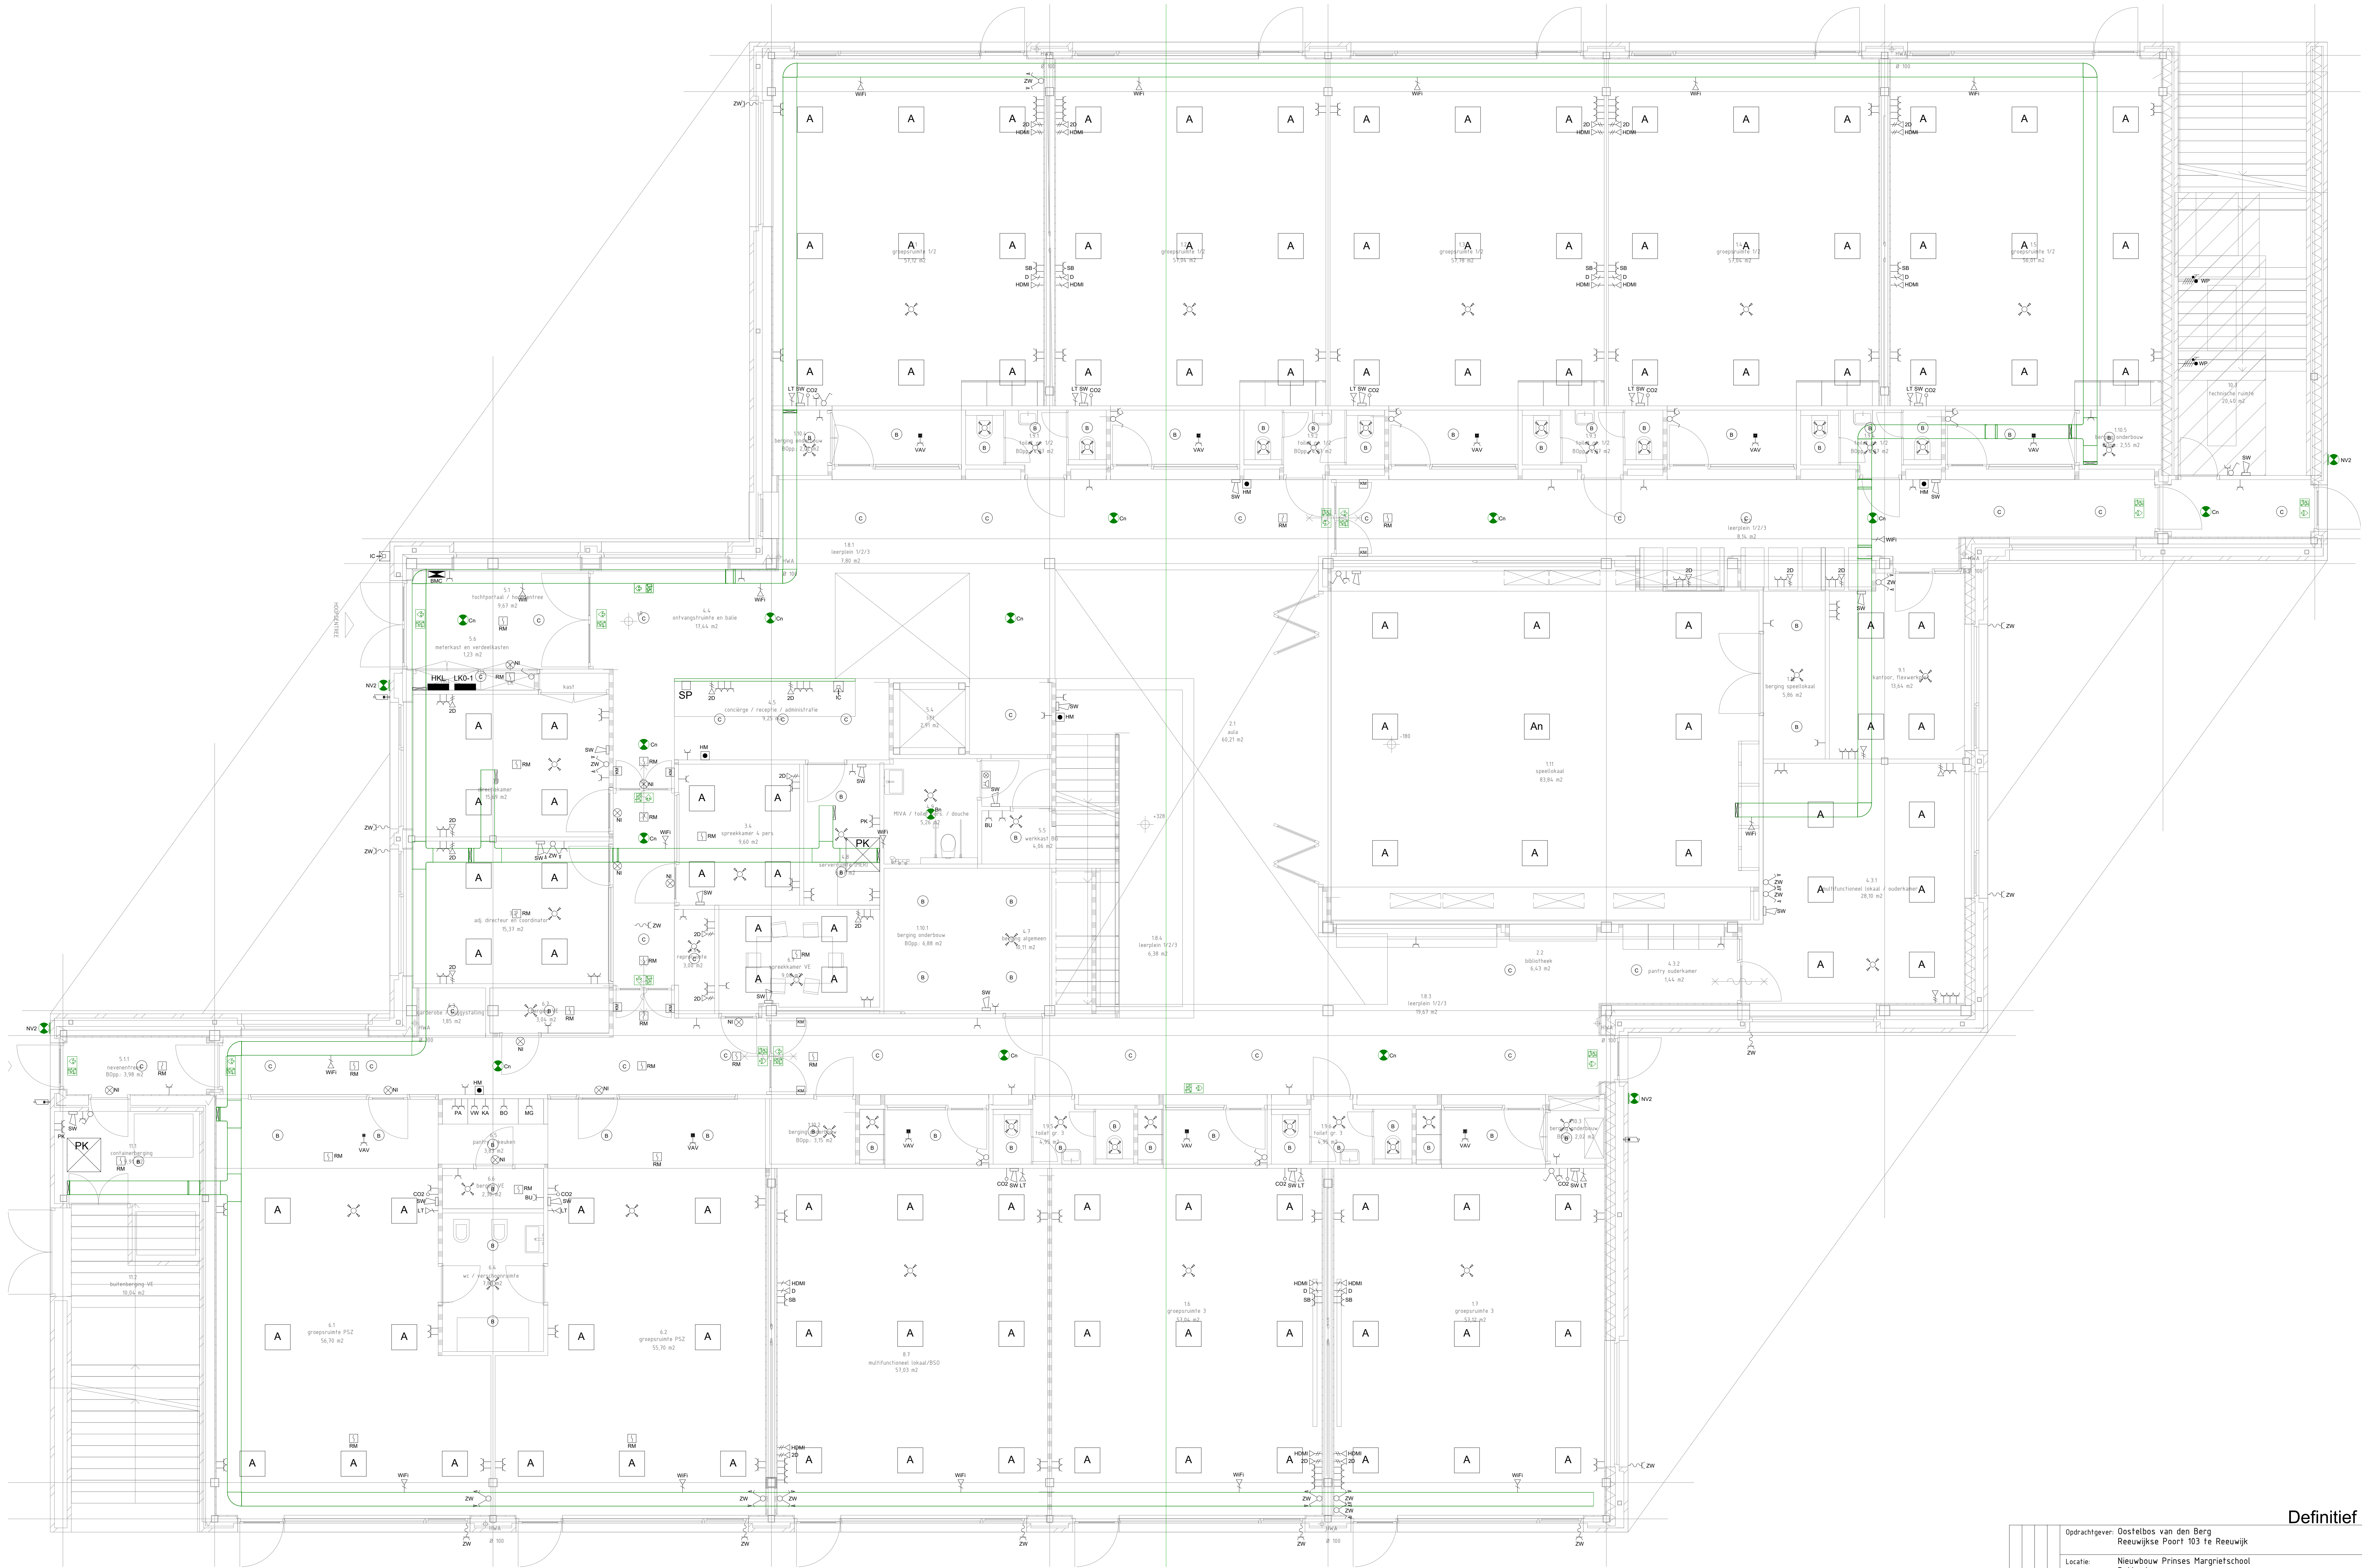

Definitief Ontwerp

Opdrachtgever: Oostelbos van den Berg Reeuwijkse Poort 103 te Reeuwijk		Locatie: Nieuwbouw Prinses Margrietschool Rotterdam		Omschrijving: Elektrotechnische installatie Plattegrond Begane Grond	
Gefokend: YW		Datum: 20-01-2023		Gebouw/Bladnr.: 87950	
Formaat: A0		Schaal: 1:50		Discipline: Elektra	
Projectnummer: 87950		Tekeningnummer: E100		Elburgplein 1A 2803 PX Gouda Tel: 0182-538820 Email: info@mulbv.nl	