


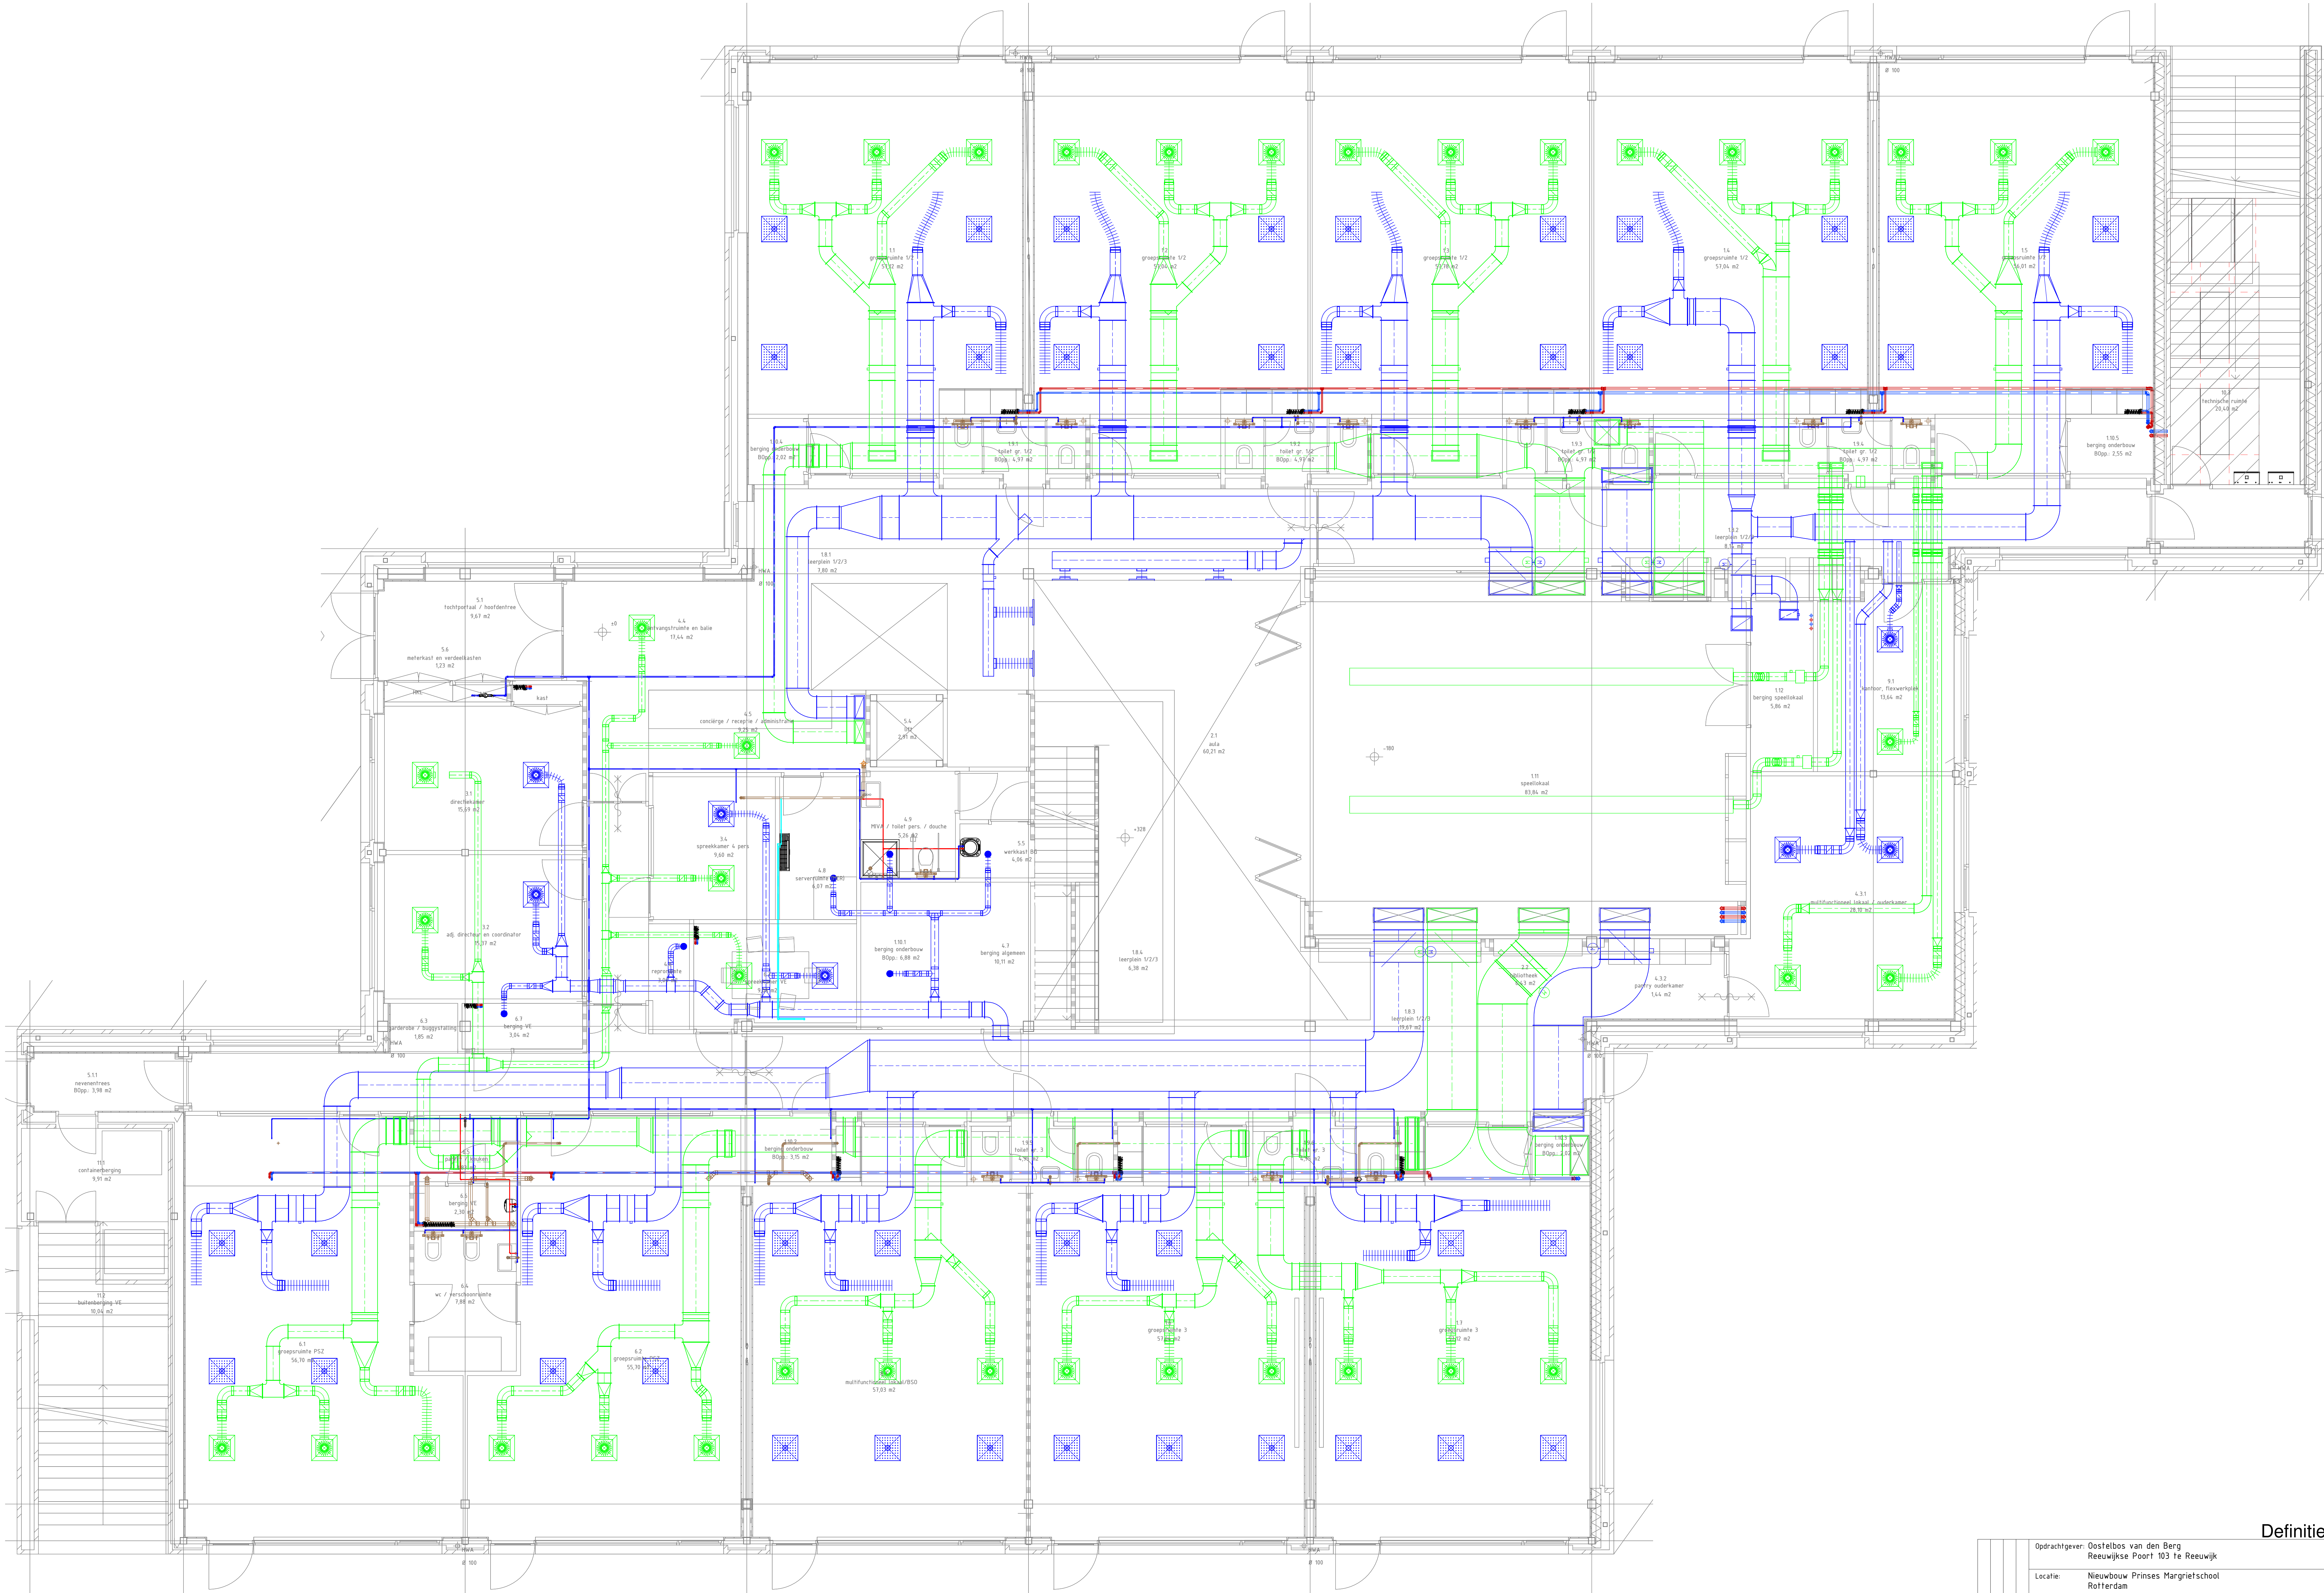

1 Begane Grond
1 : 50

Definitief Ontwerp

Opdrachtgever: Oostelbos van den Berg Reeuwijkse Poort 103 te Reeuwijk		Locatie: Nieuwbouw Prinses Margrietschool Rotterdam	
Omschrijving: Werktuigbouwkundige installatie Plattegrond Begane Grond		Projectnummer: 87950	
Gefekend: PC		Datum: 20-01-2023	
Formaat: A0		Schaal: 1 : 50	
Wijzigingen		Discipline: Werktuigbouw	
Gedownload: 2803 PX Gouda Tel: 0182-536820 Email: info@mulbv.nl		Tekeningsnummer: W100	